

Parcelles initiales 491/492 20993m<sup>2</sup>


qui font l'objet d'une division

- GF: Parcelle Grand Frais 8327 m<sup>2</sup>
- M: Parcelle cédée 8943 m<sup>2</sup>
- V: Parcelle voirie 3723 m<sup>2</sup>

Division selon plan:

"500 MP division 94-39-D"

Etabli par Philippe MANFREDI géomètre Expert Foncier pour le compte de la Commune d'Aix-en-Provence et DP 13001 16J0808 du 23 février 2017

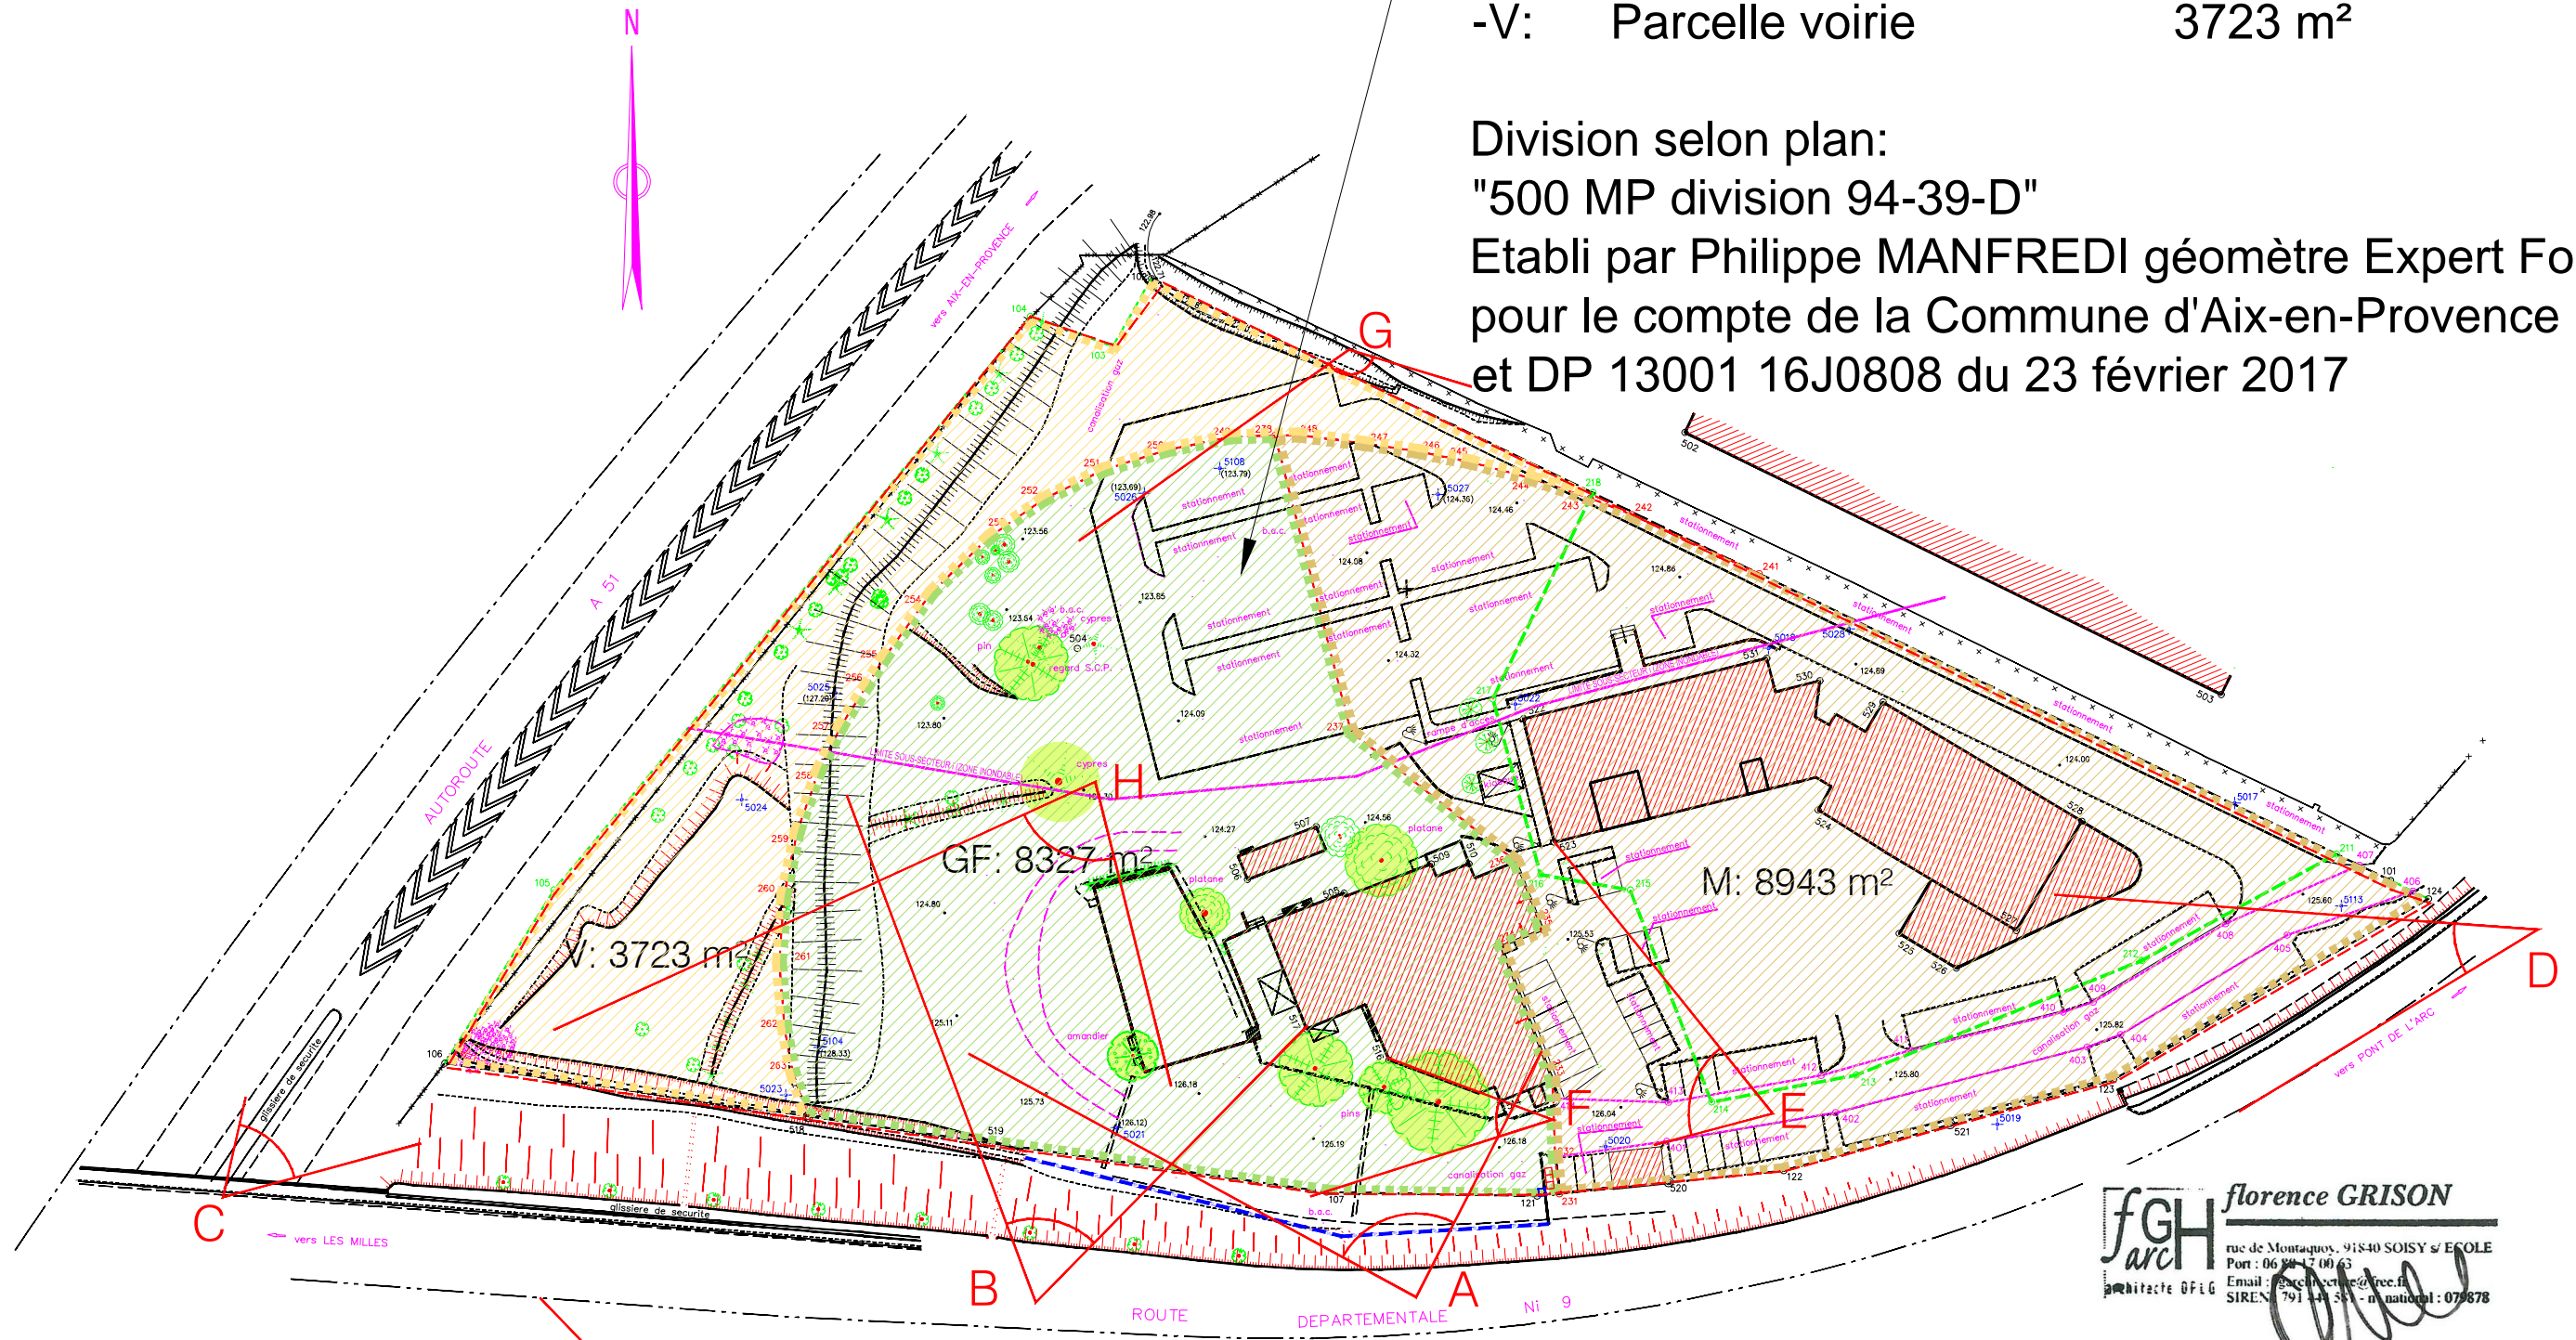

**fgh** *florence GRISON*  
 architecte D.F.I.G.  
 rue de Montaigny, 91840 SOISY s/ ECOLE  
 Port : 06 89 17 00 63  
 Email : florence.grison@fgh.fr  
 SIREN : 791 44 383 - n° national : 079878

*(Signature)*

ARBRES REMARQUABLES

				<b>CREATION D'UN MAGASIN GRAND FRAIS</b>		MAITRE D'OEUVRE <b>Design Fonctionnalité Ingénierie</b> <small>3 Chemin de Montell 33 700 MERIGNAC Tél : 05.56.47.77.89 Fax : 05.56.47.66.53 Email : df.manfredi@wanadoo.fr Web : www.df-engineie.fr</small>
				<b>PLAN DE MASSE EXISTANT PARCELLES INITIALES</b>		
				MAITRE D'OUVRAGE <b>SCI GF DI 89</b>		<b>GRAND FRAIS</b> 190 Rue Marcelle Isoard 13 290 AIX EN PROVENCE <b>D.F.I.</b>
				<b>PERMIS DE CONSTRUIRE - N° 13 001 17J0223</b>		
N° D'AFFAIRE <b>1180</b>	N° DE PLAN <b>142</b>	N° DE PC <b>A 8.1.3</b>	ECHELLES <b>1/1000</b>	DATE <b>29.09.17</b>		
<small>1180-GF-AIX EN PROVENCE\1180-PC\1180-102-B-Plan de masse Existant-Parcelles-Reseaux-Bretelle A51 PRO.dwg</small>				<small>Ce document est la propriété de D.F.I. et ne peut être reproduit sans son autorisation écrite</small>		<small>Dessinateur:</small>