


Atlas du TRI AIX - SALON

Débordement de cours d'eau - L'Arc

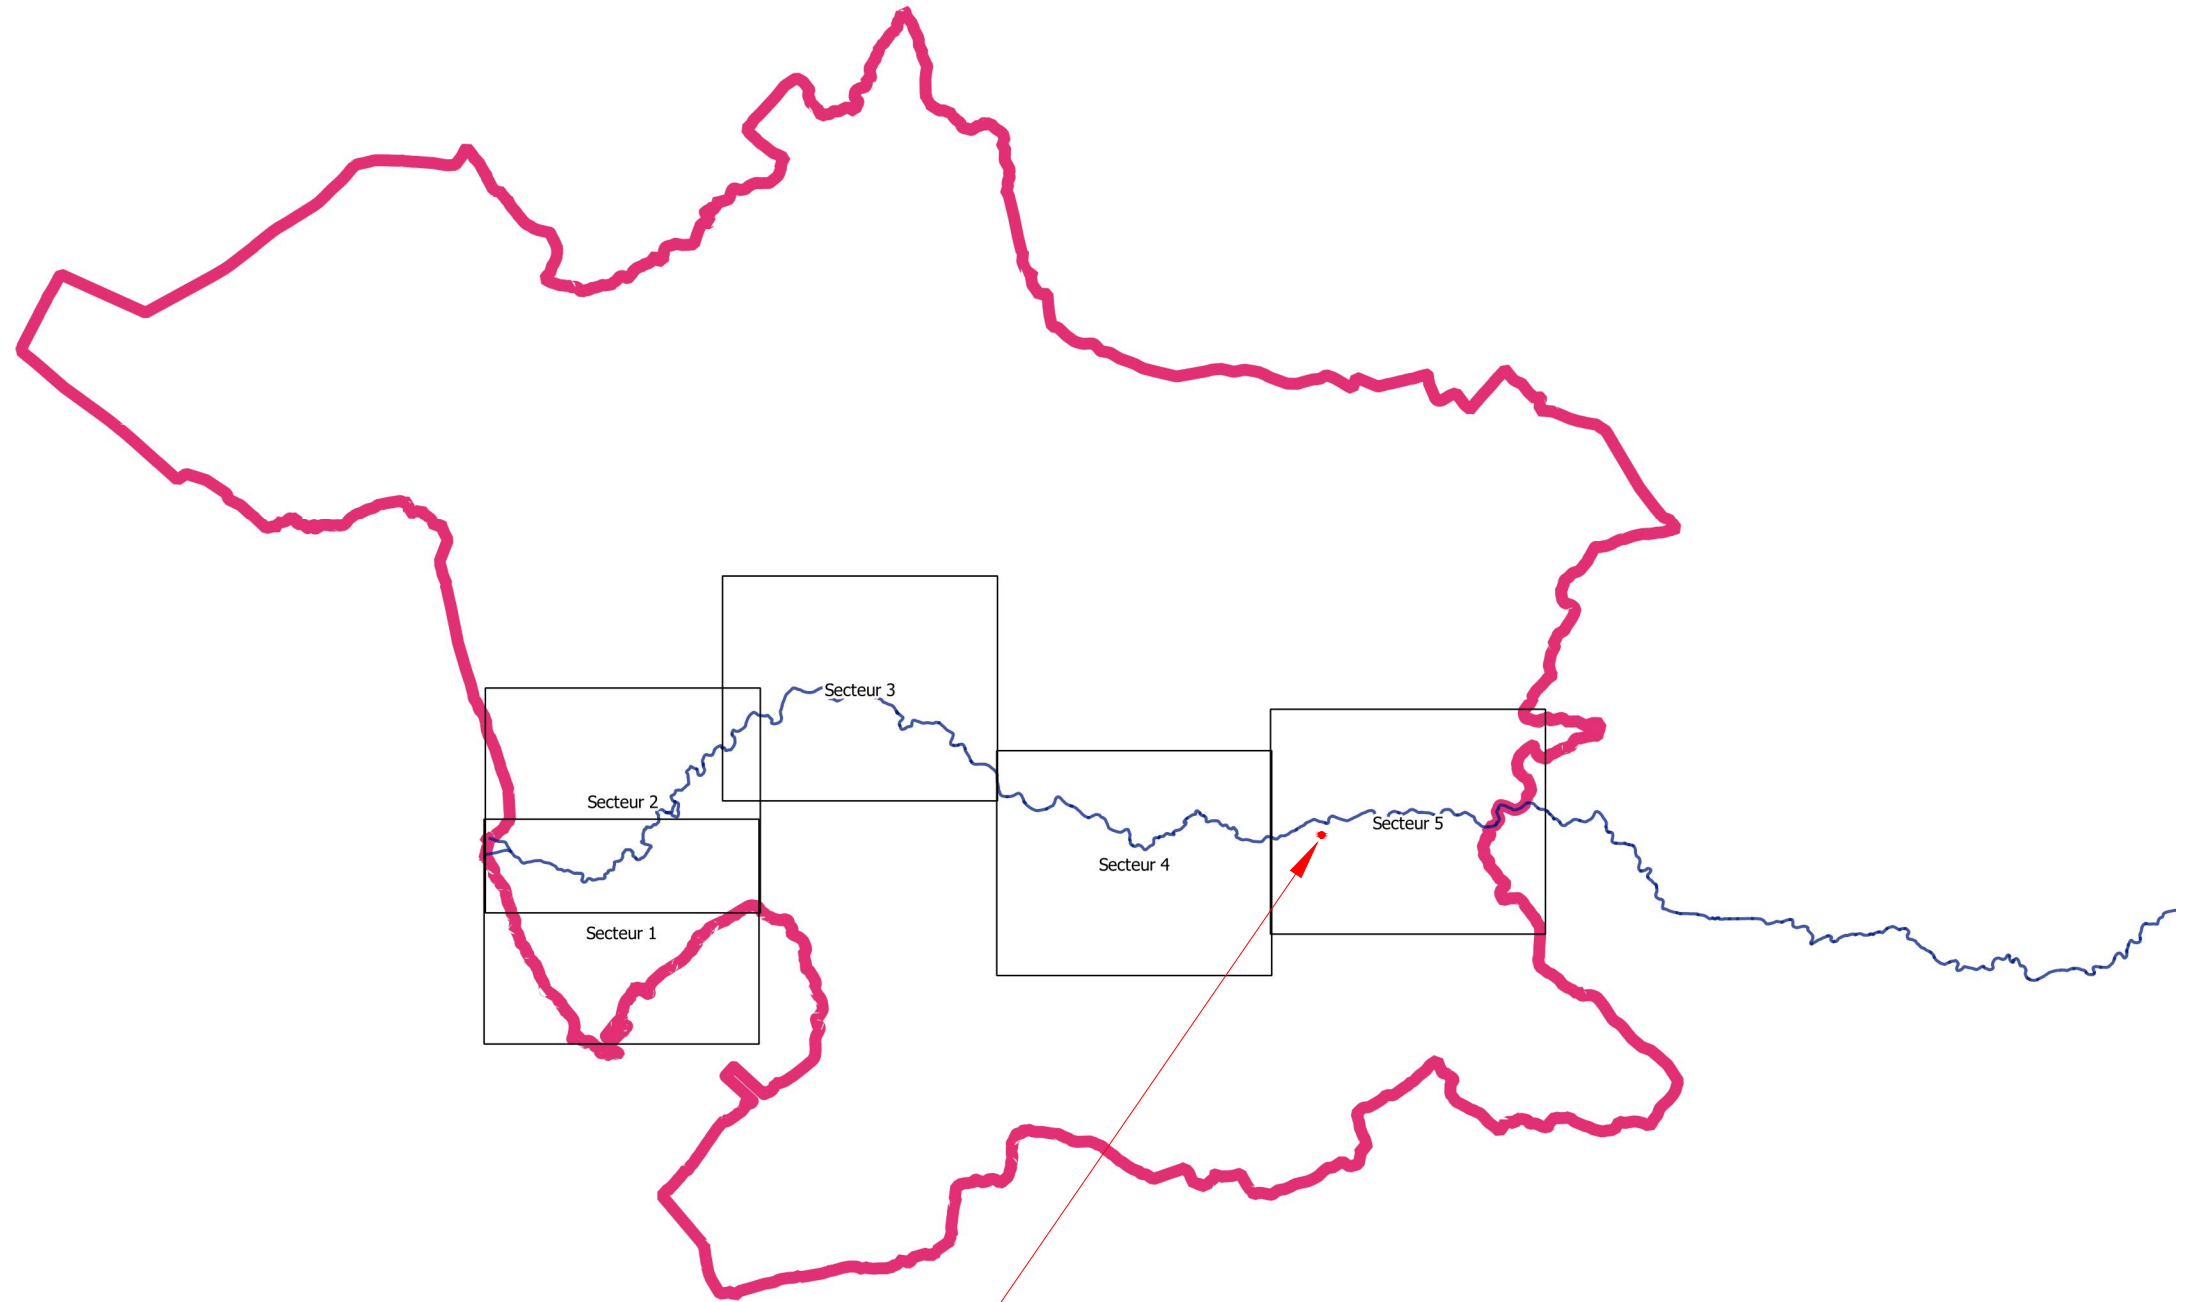

- Planches
- Périmètre du TRI
- Cours d'eau cartographiés



fGH *florence GRISON*
 architecte d'F i G
 rue de Montaiguoy, 91840 SOISY s/ ECOLE
 Port : 06 88 17 00 63
 Email : florence.grison@fgh-arc.fr
 SIREN : 791 44 583 - n° national : 079878

Production : DREAL PACA 2013

SECTEUR DU PROJET

PERMIS DE CONSTRUIRE - N° 13 001 17J0223					CREATION D'UN MAGASIN GRAND FRAIS		MAITRE D'OEUVRE											
TRACÉ DEBORDEMENT DE COURS D'EAU					MAITRE D'OUVRAGE		Design Fonctionnalité Ingénierie											
SCI GFDI 89					190 Rue Marcelle Isoard 13 290 AIX EN PROVENCE		3 Chemin de Montell 33 700 MERIGNAC											
<table border="1" style="width: 100%; border-collapse: collapse;"> <tr> <th>N° D'AFFAIRE</th> <th>N° DE PLAN</th> <th>N° DE PC</th> <th>EHELLES</th> <th>DATE</th> </tr> <tr> <td style="text-align: center;">1180</td> <td style="text-align: center;">151</td> <td style="text-align: center;">A 8.1</td> <td style="text-align: center;">-</td> <td style="text-align: center;">29.09.17</td> </tr> </table>					N° D'AFFAIRE	N° DE PLAN	N° DE PC	EHELLES	DATE	1180	151	A 8.1	-	29.09.17			Tél : 05 56 47 77 89 Fax : 05 56 47 66 53 Email : df-mengnac@wanadoo.fr Web : www.df-ingenierie.fr	
N° D'AFFAIRE	N° DE PLAN	N° DE PC	EHELLES	DATE														
1180	151	A 8.1	-	29.09.17														
0 29.09.17 1ere émission PELLERIN DESBOIS Indice Date Designation Dessinateur Vérifié							Dessinateur:											