




COUPE AA

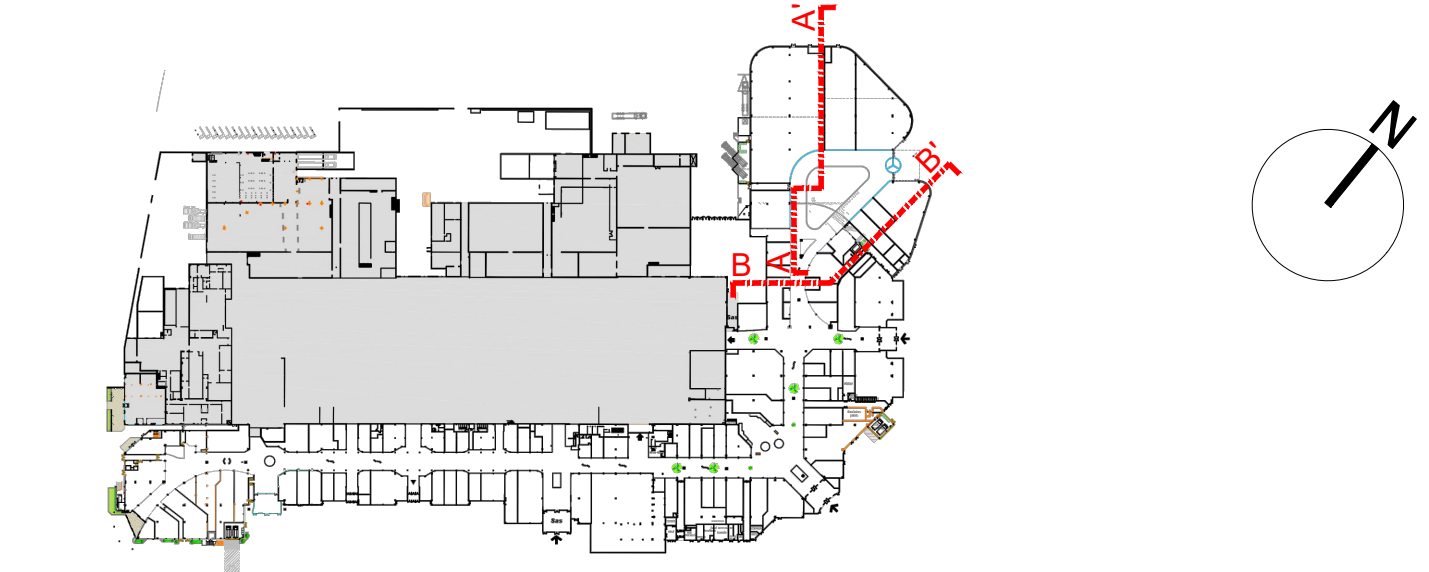

Extension galerie c.c.

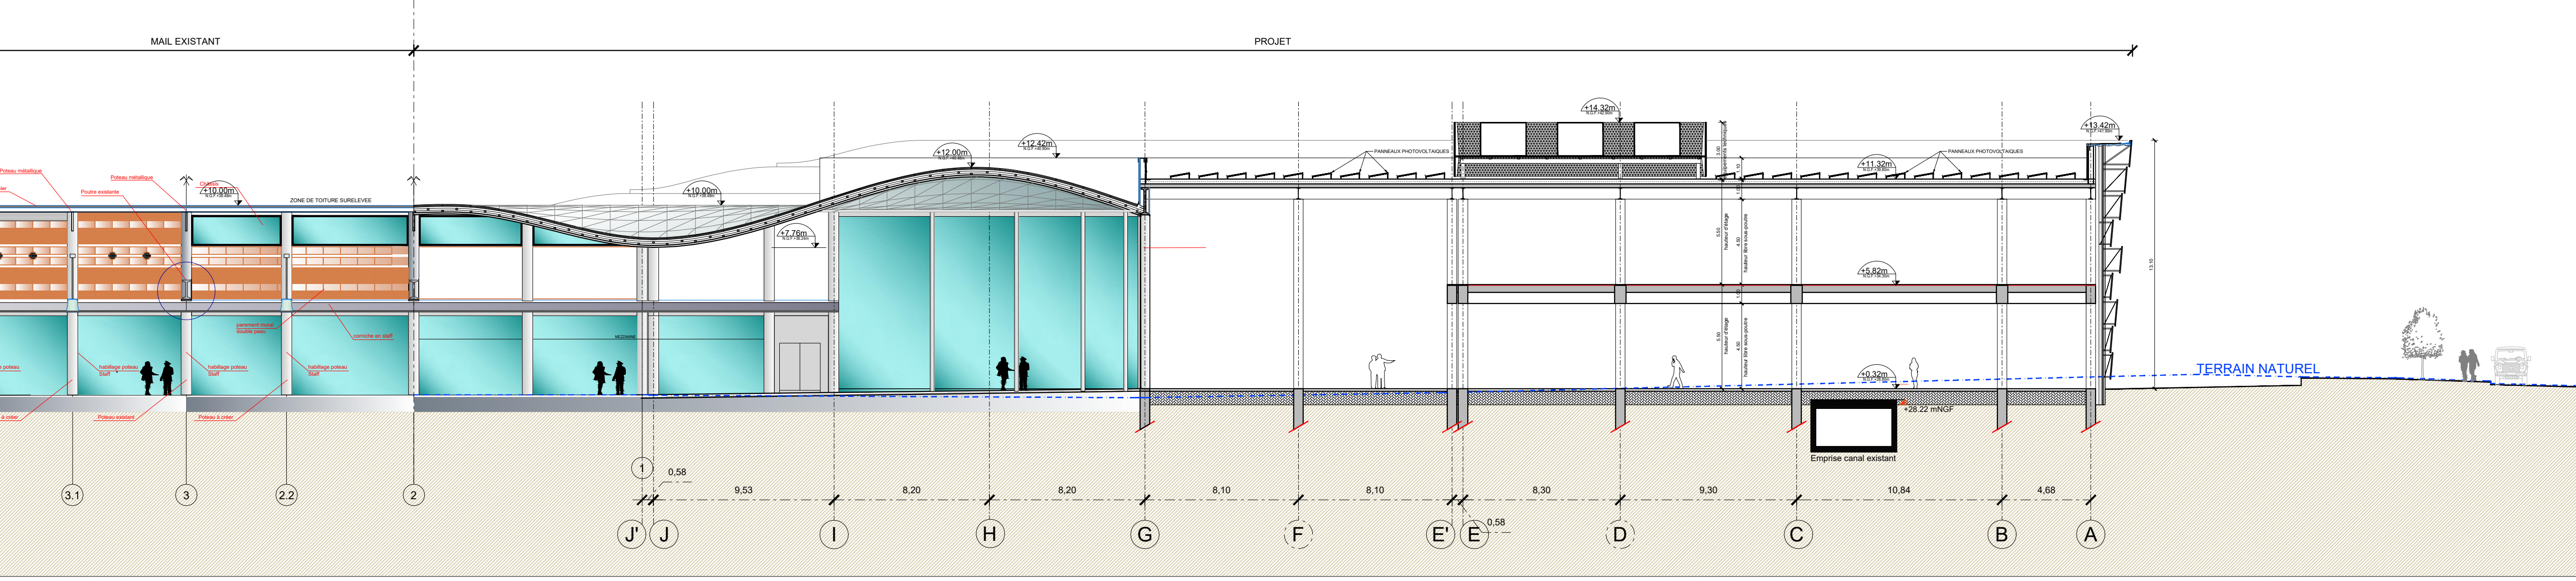

COUPE BB

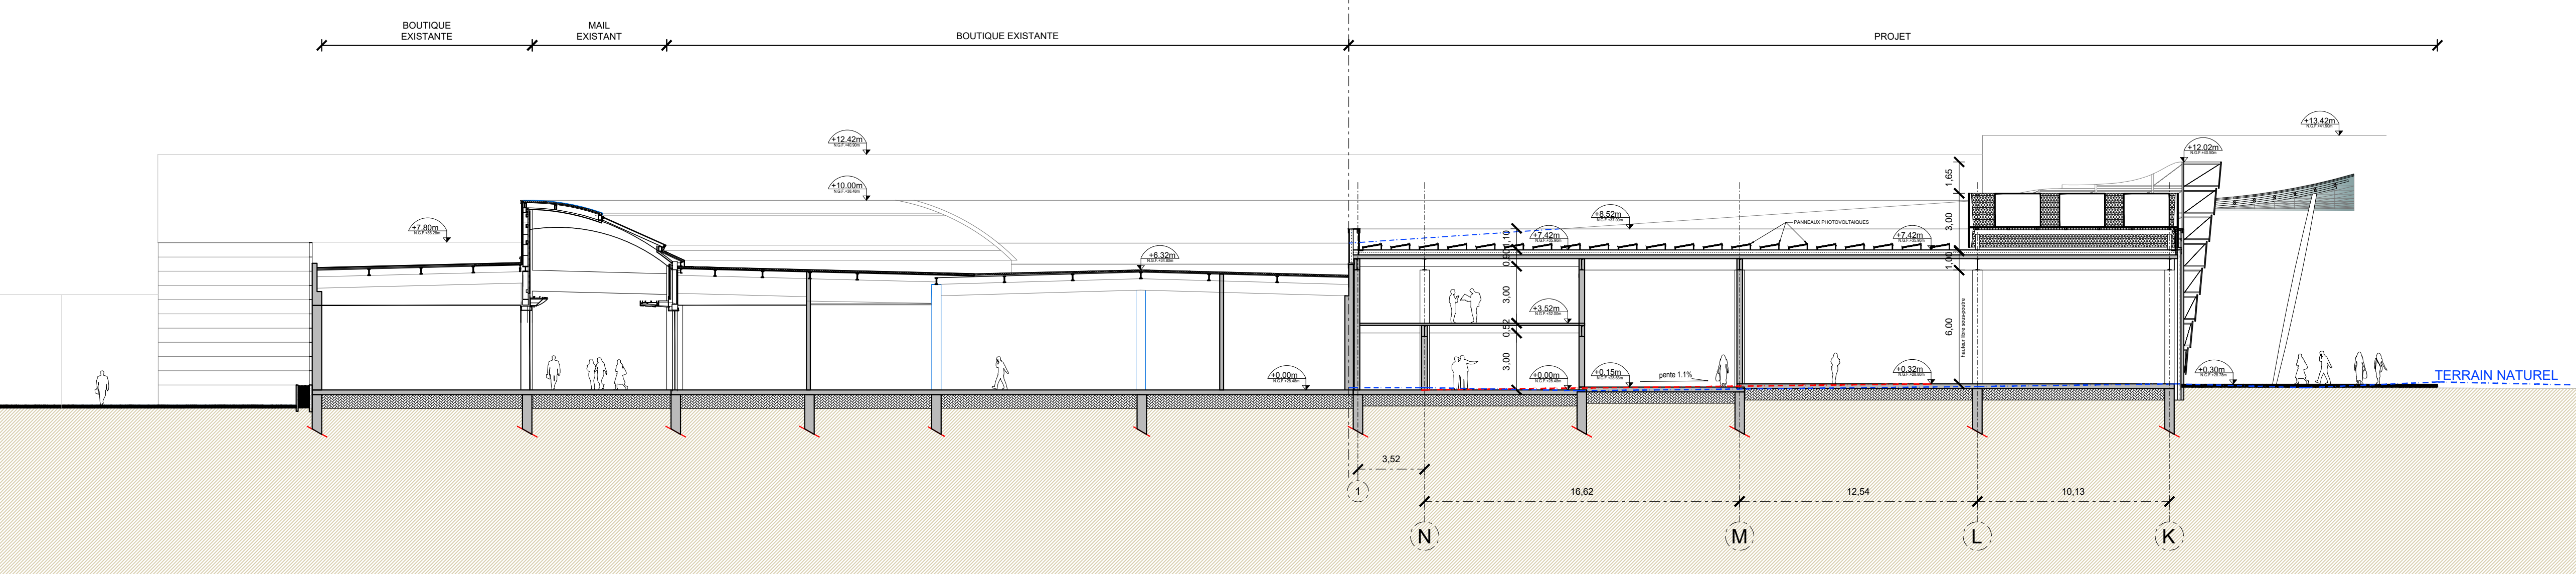

	IMMOCHAN FRANCE SA Rue du Maréchal de Lattre de Tassigny 59170 CROIX	MAITRE D'OUVRAGE
	ROLLAND SARLIN - Architecte d.p.l.g 55, Avenue Jean Jaurès - 84700 SORGUES Tél : (33) 04 90 83 35 70 - Fax : (33) 04 90 39 59 39 E-mail : sarlin@archi3.com	ARCHITECTE
	PROJEX INGENIERIE 25 avenue Louis Amouriq 13290 AIX EN PROVENCE	BUREAU D'ETUDES FLUIDES STRUCTURE
	PRO ING 24 Rue Benoit Bernier 69260 CHARBONNIERES /BAINS	BUREAU D'ETUDES VRD
	DIAGOBAT 25 avenue Louis Amouriq 13290 AIX EN PROVENCE	BUREAU D'ETUDES ENVIRONNEMENT

COUPES	N° A5
---------------	--------------