




MISE A DISPOSITION D'UNE  
PLATEFORME D'AMARRAGE

## PLAN D'IMPLANTATION & COUPES DE PRINCIPE

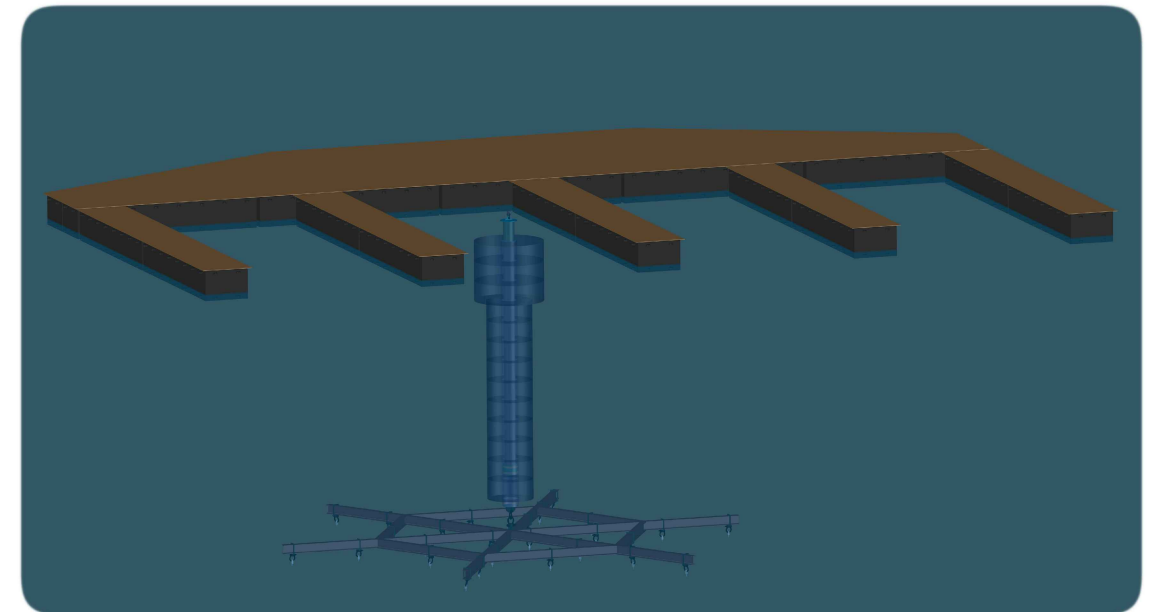

Assistant Maître d'Ouvrage :



890 chemin du Peyrat ZA du Grand Pont 83310 Grimaud, France  
Tél: +33(0)4.94.97.05.25 - Fax: +33(0)4.94.81.53.89  
E.mail: contact@corinthe-ing.com - Web: www.corinthe-ing.com

### Révisions

Ind.	Date	Désignation
0	30-03-2020	1 <sup>ère</sup> Emission
1	06-04-2020	Modification Point d'Implantation

Ech : Cf. A3

Aff : CORSEAFLO 26-2020

Des : FVI

Plan : SFT-MP30-4-IMP-01-1

P: 1/5





**Plateforme à 45°**  
Hors Service Ø95 m  
S: 7 118 m<sup>2</sup>


**Plateforme à 30°**  
En Service Ø98 m - S: 7 502 m<sup>2</sup>  
+ Evitement (x1.5) Ø183 m - S: 26 327 m<sup>2</sup>

**Plateforme en position d'équilibre sans effort**  
En Service Ø79 m - S: 4 963 m<sup>2</sup>  
+ Evitement (x1.5) Ø163 m - S: 20 849 m<sup>2</sup>

**Lat : 43°16'10.3" N**  
**Long : 6°37'20.7" E**

**Plateforme en position d'équilibre sans effort**  
Hors Service Ø67 m  
Surface AOT 3 492 m<sup>2</sup>

**ZONE AOT**  
**DDTM N°1**

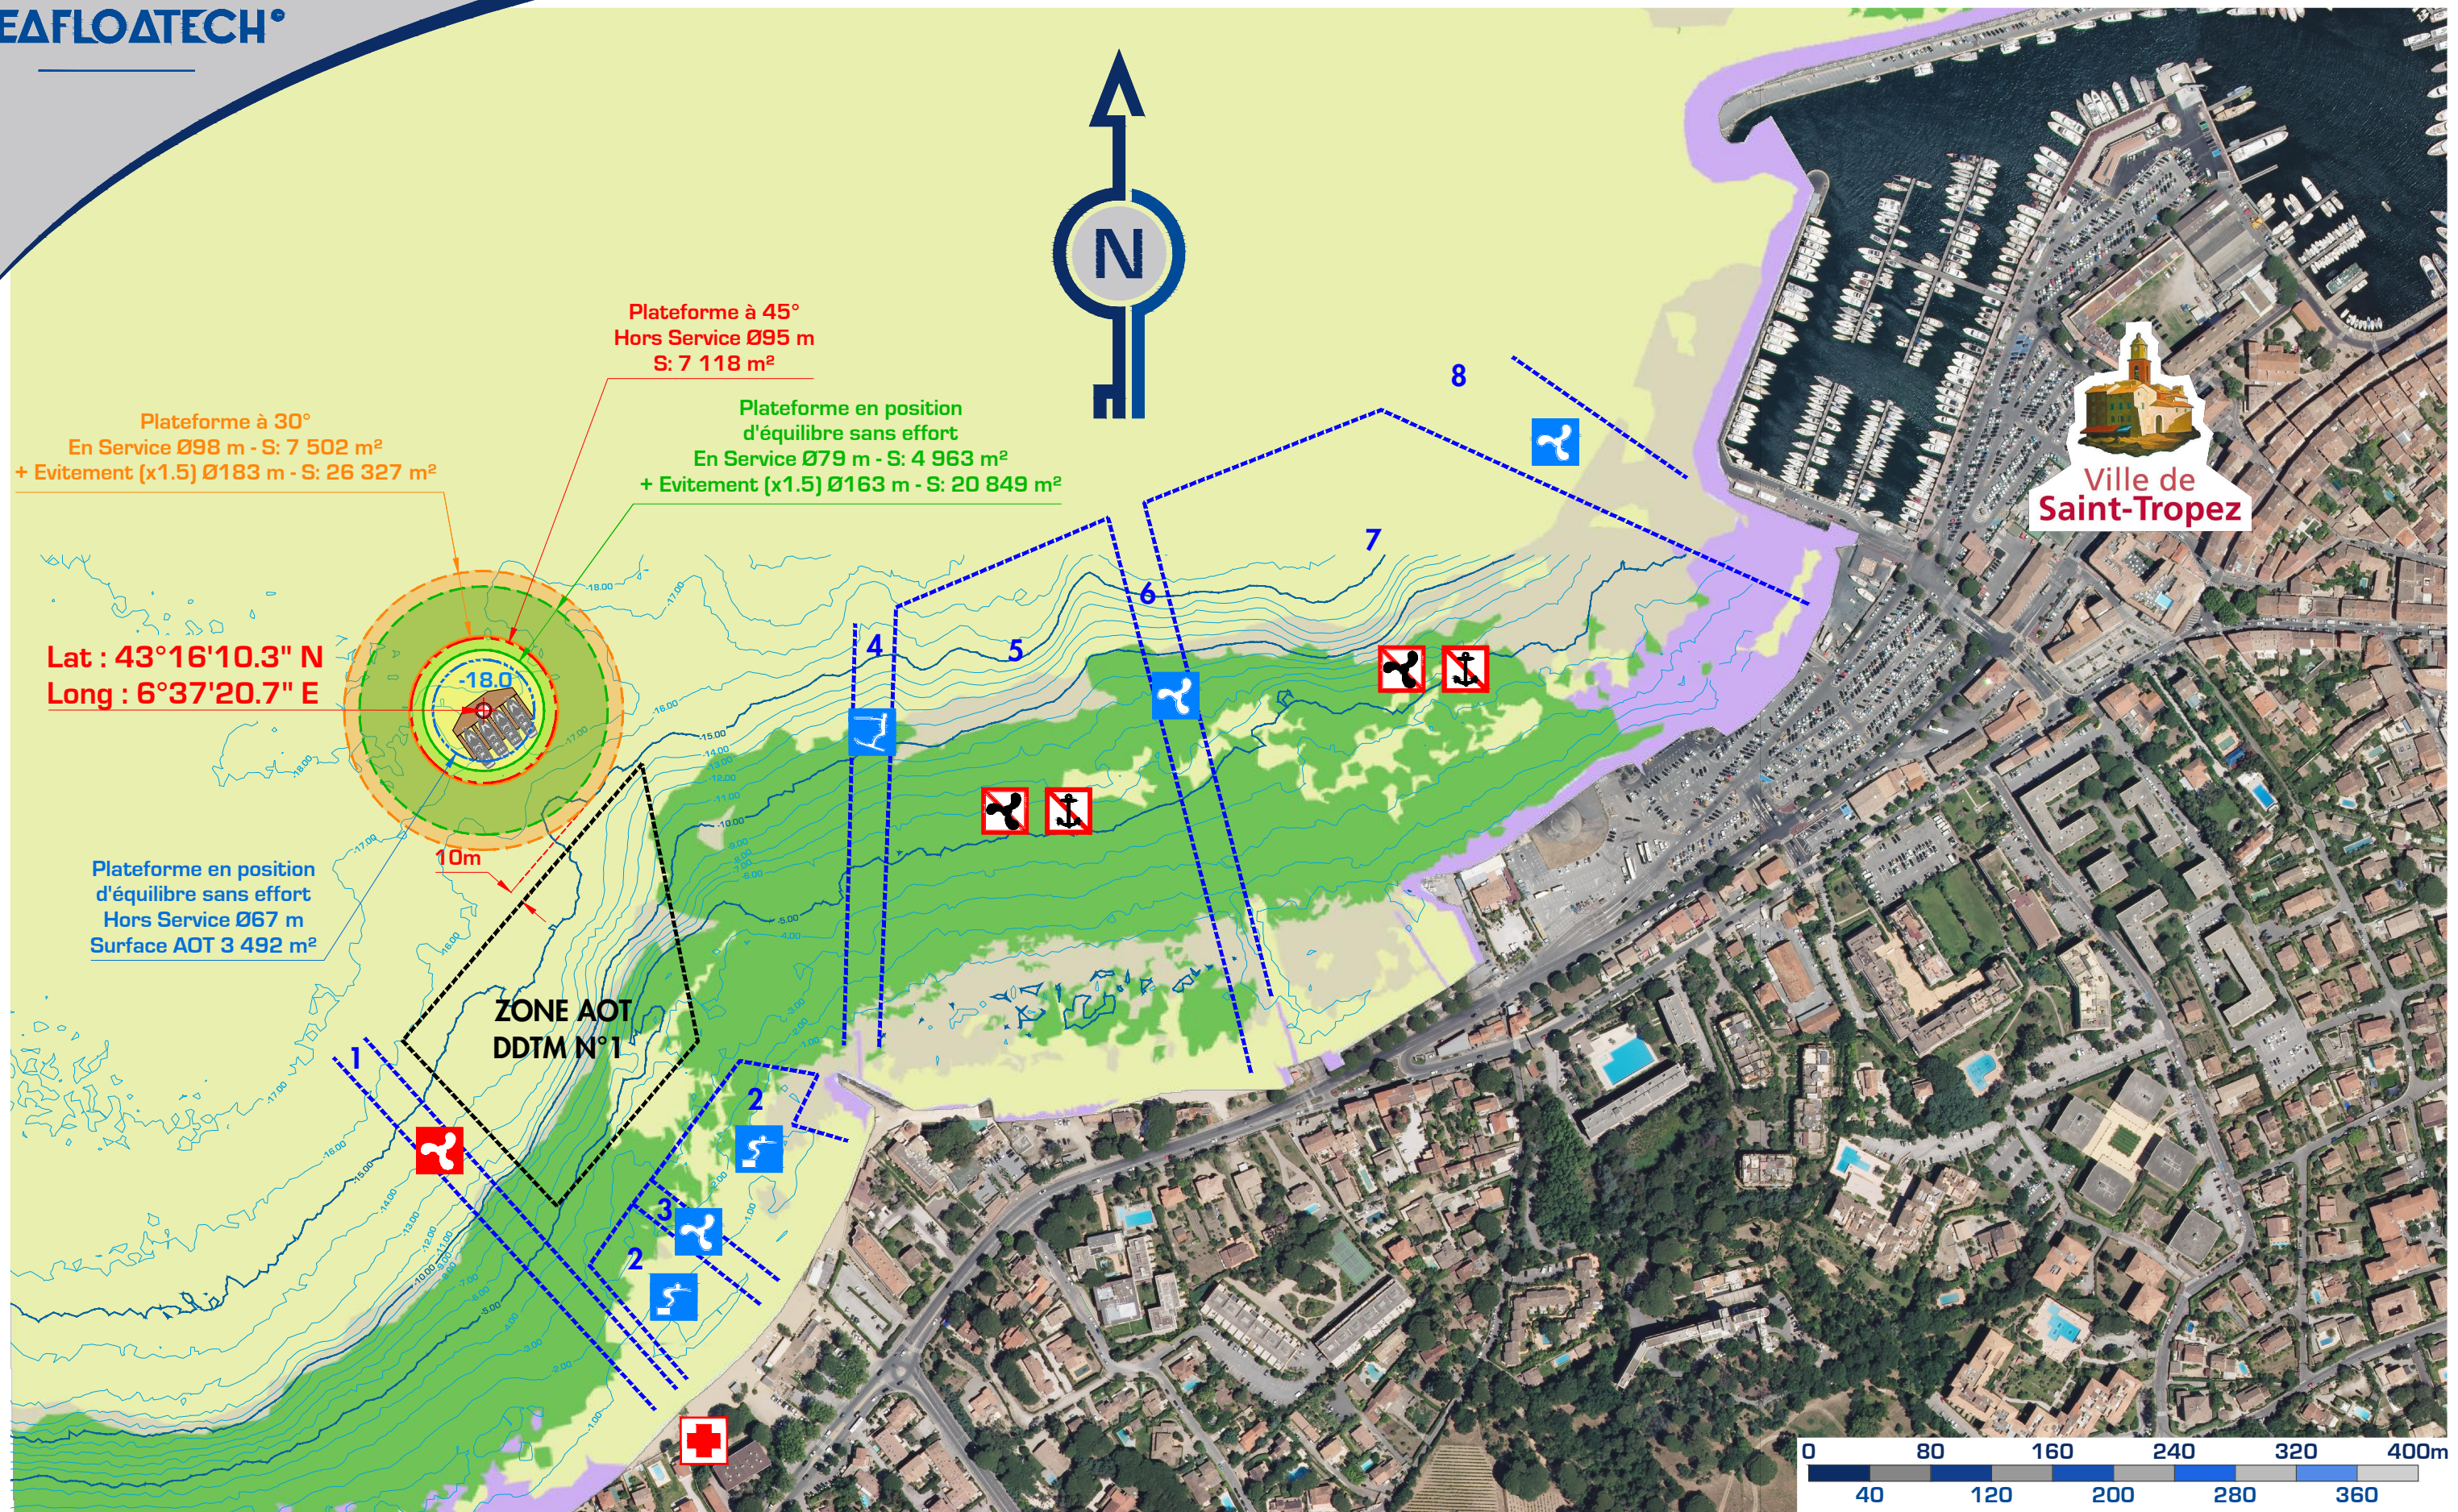

**PROJET**



MISE A DISPOSITION D'UNE PLATEFORME D'AMARRAGE  
PLAN D'IMPLANTATION & COUPES DE PRINCIPE

**LOCALISATION & IMPLANTATION GPS**

Ech : 1/4000 | Aff : CORSEAFLO 26-2020 | Des : FVI  
Plan : SFT-MP30-4-IMP-01-1 | P: 2/5

Assistant Maître d'Ouvrage :






Ind.	Date
1	06-04-2020



Plateforme en position  
d'équilibre sans effort  
En Service Ø79 m - S: 4 963 m<sup>2</sup>  
+ Evitement (x1.5) Ø163 m - S: 20 849 m<sup>2</sup>

Situation

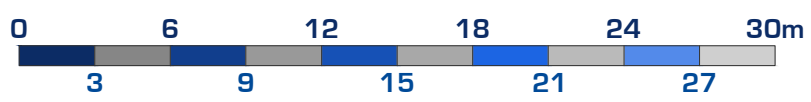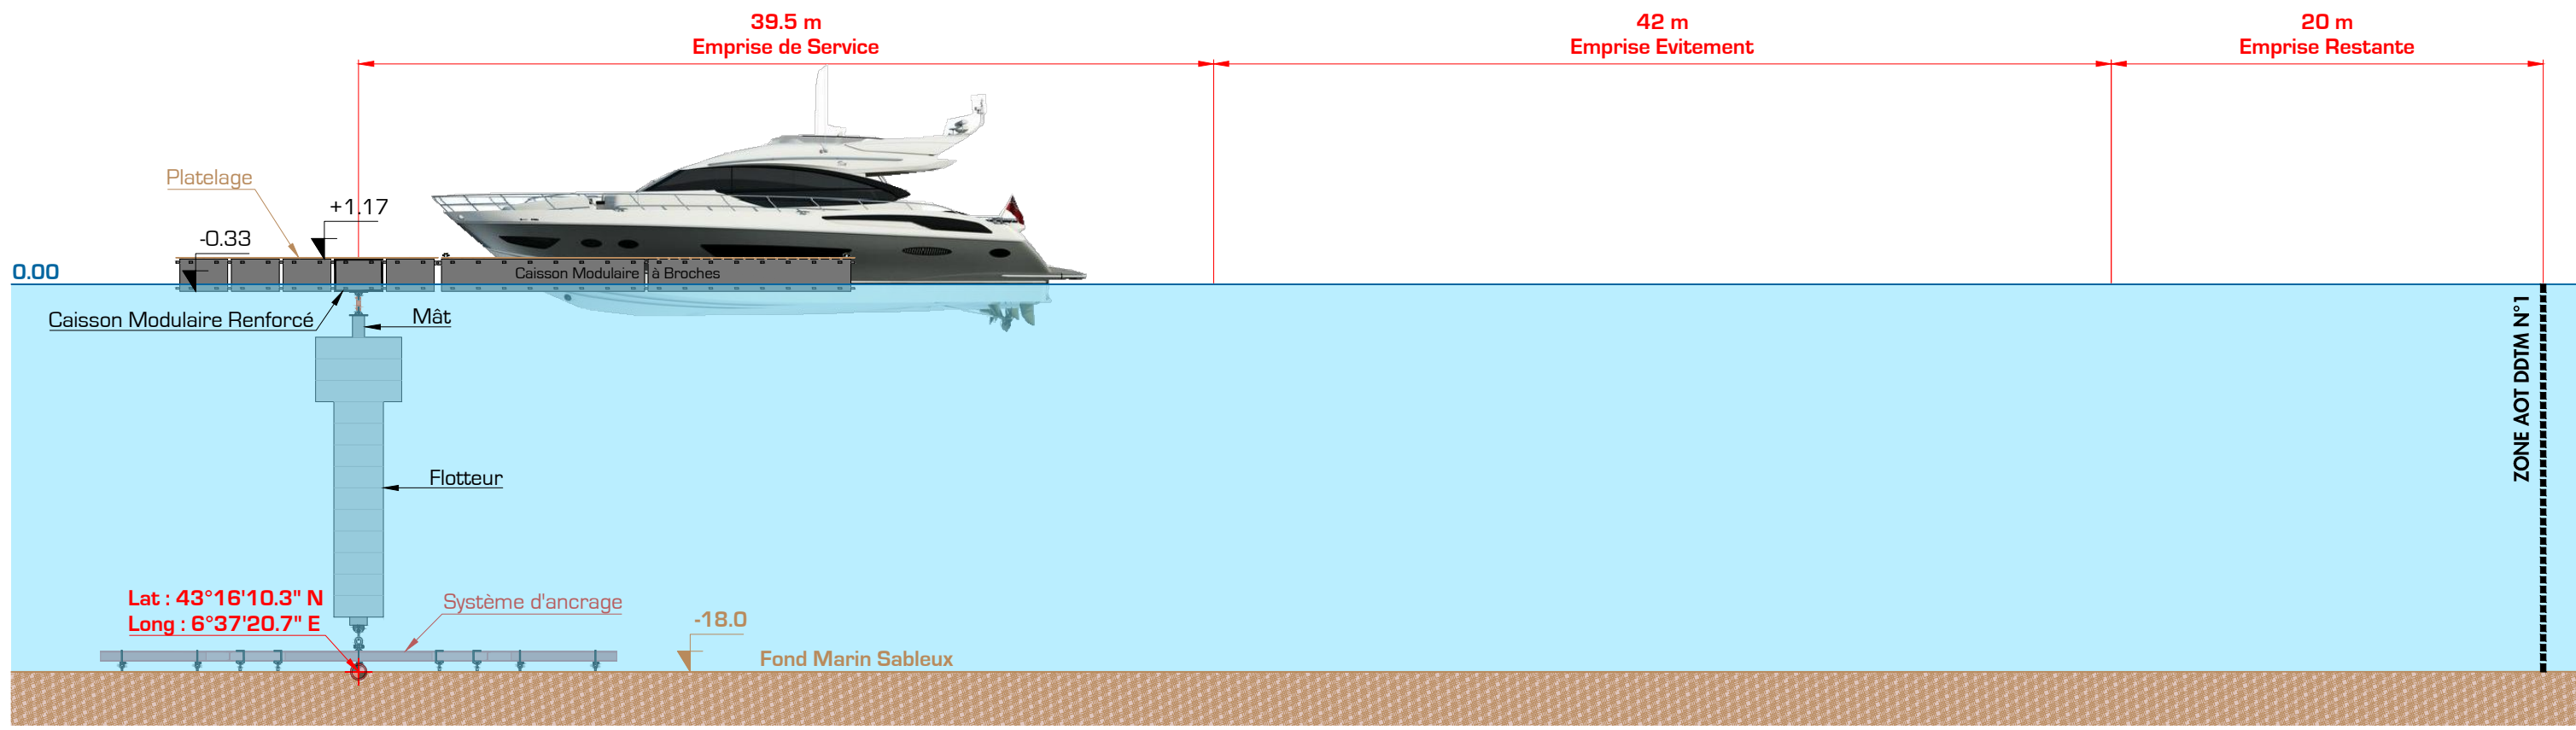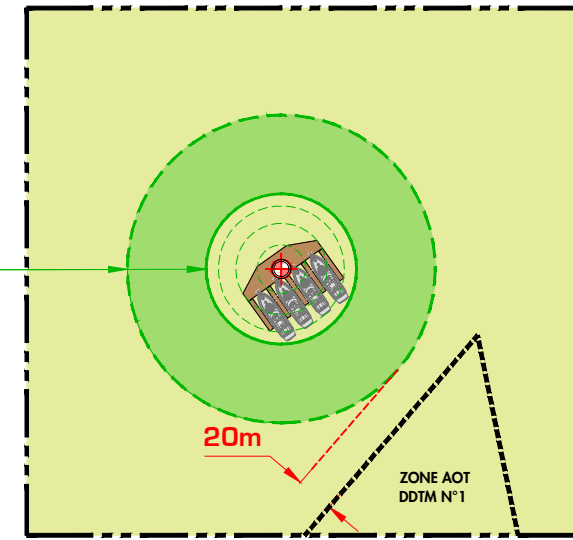

**PROJET**



MISE A DISPOSITION D'UNE PLATEFORME D'AMARRAGE  
**PLAN D'IMPLANTATION & COUPES DE PRINCIPE**

**COUPE EN SITUATION DE SERVICE**  
 Position d'Equilibre Sans Effort

Ech : 1/300	Aff : CORSEAFLO 26-2020	Des : FVI
Plan : SFT-MP30-4-IMP-01-1	P: 3/5	




Assistant Maître d'Ouvrage :



Ind.	Date
1	06-04-2020

Situation

Plateforme à 30°  
 En Service Ø98 m - S: 7 502 m²  
 + Evitement (x1.5) Ø183 m - S: 26 327 m²

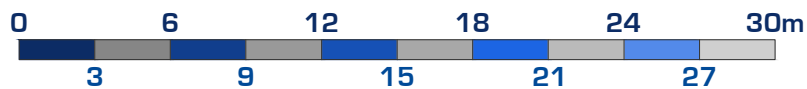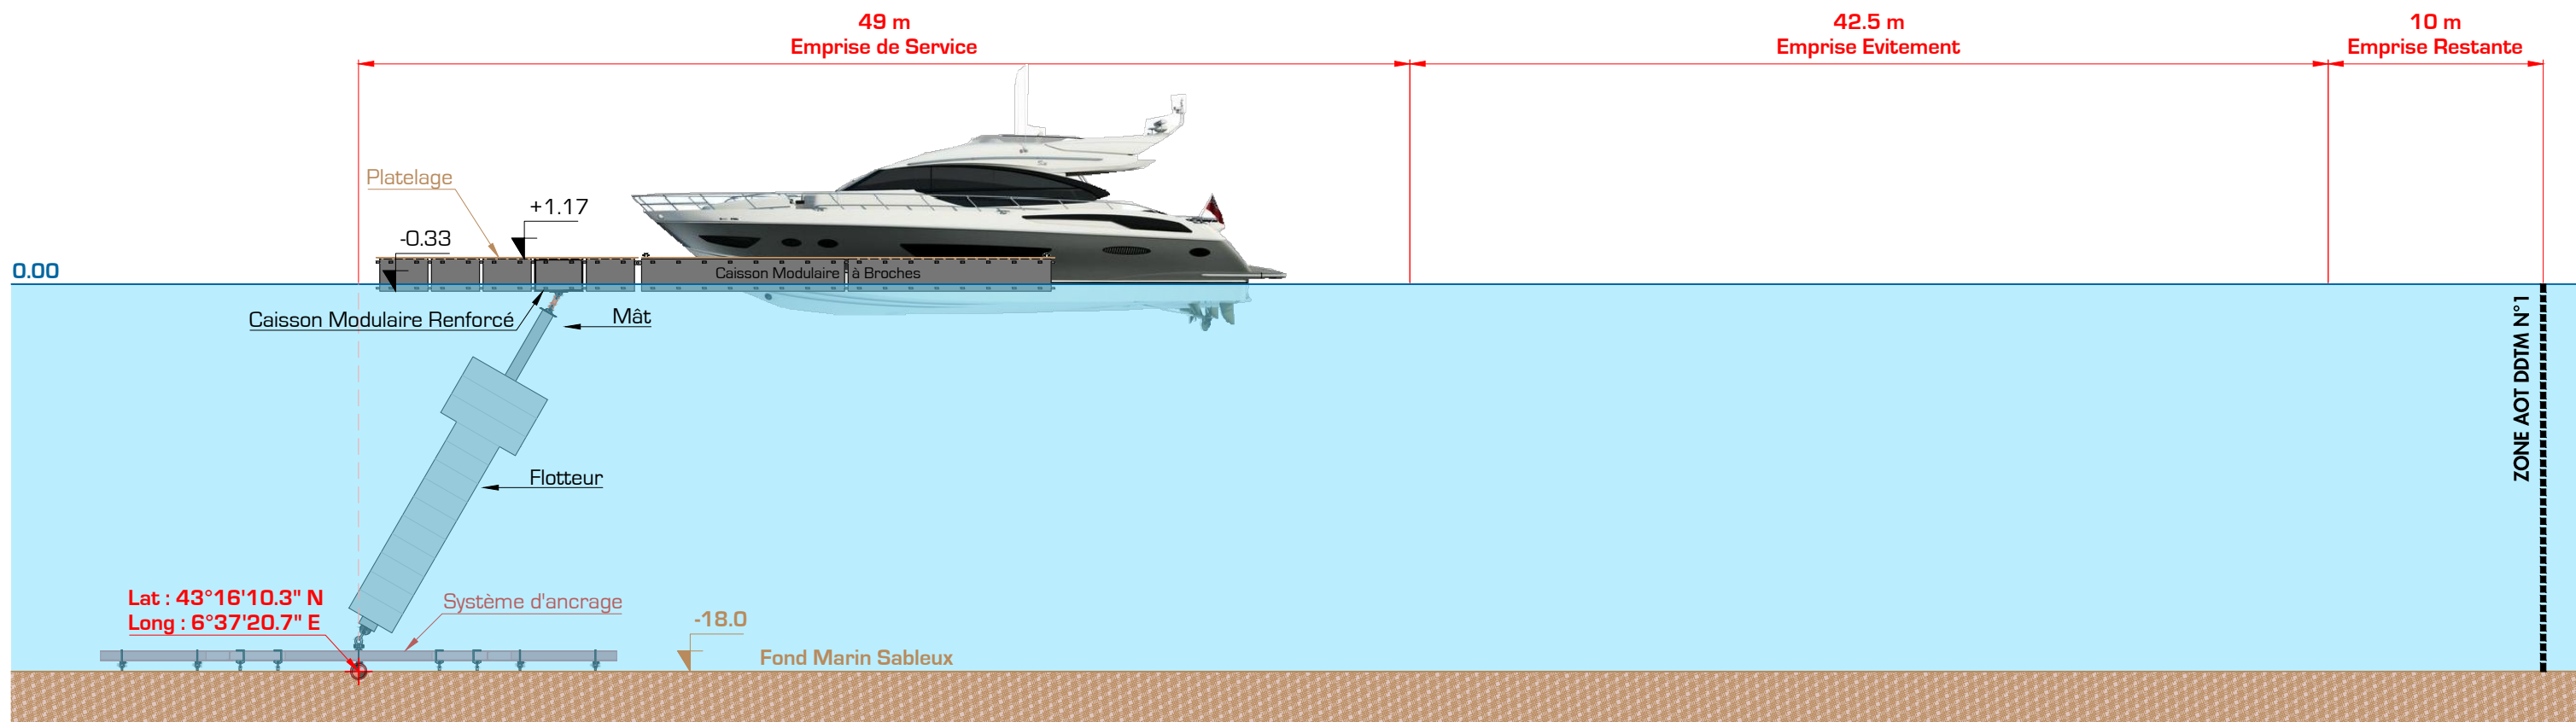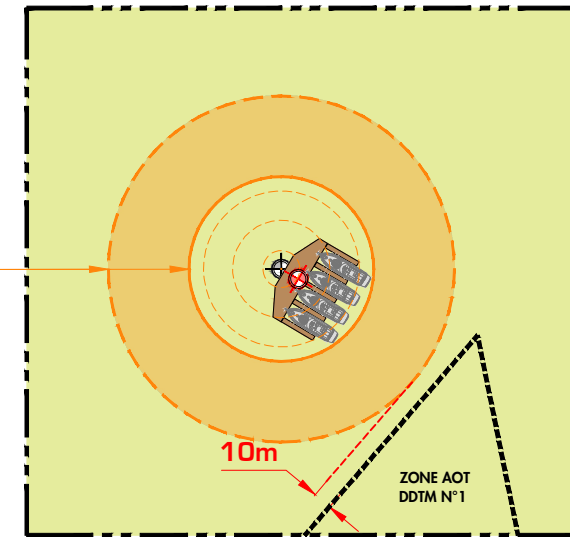

PROJET



MISE A DISPOSITION D'UNE PLATEFORME D'AMARRAGE  
 PLAN D'IMPLANTATION & COUPES DE PRINCIPE

COUPE EN SITUATION DE SERVICE  
 Position à 30°

Ech : 1/300 | Aff : CORSEAFLO 26-2020 | Des : FVI

Plan : SFT-MP30-4-IMP-01-1 | P: 4/5


Assistant Maître d'Ouvrage :



Ind.	Date
1	06-04-2020

Situation



Plateforme à 45°  
Hors Service Ø95 m  
S: 7 118 m<sup>2</sup>

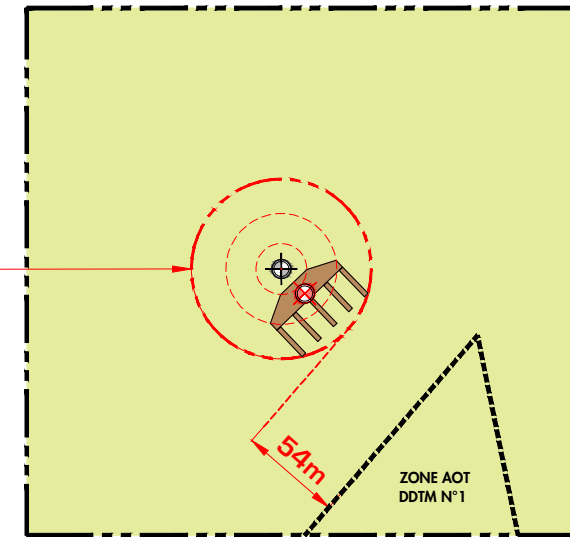

47.5 m  
Emprise Plateforme

54 m  
Emprise Restante

0.00

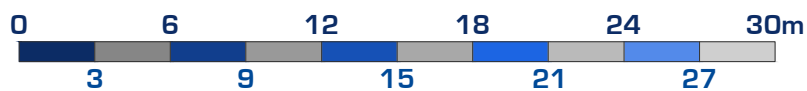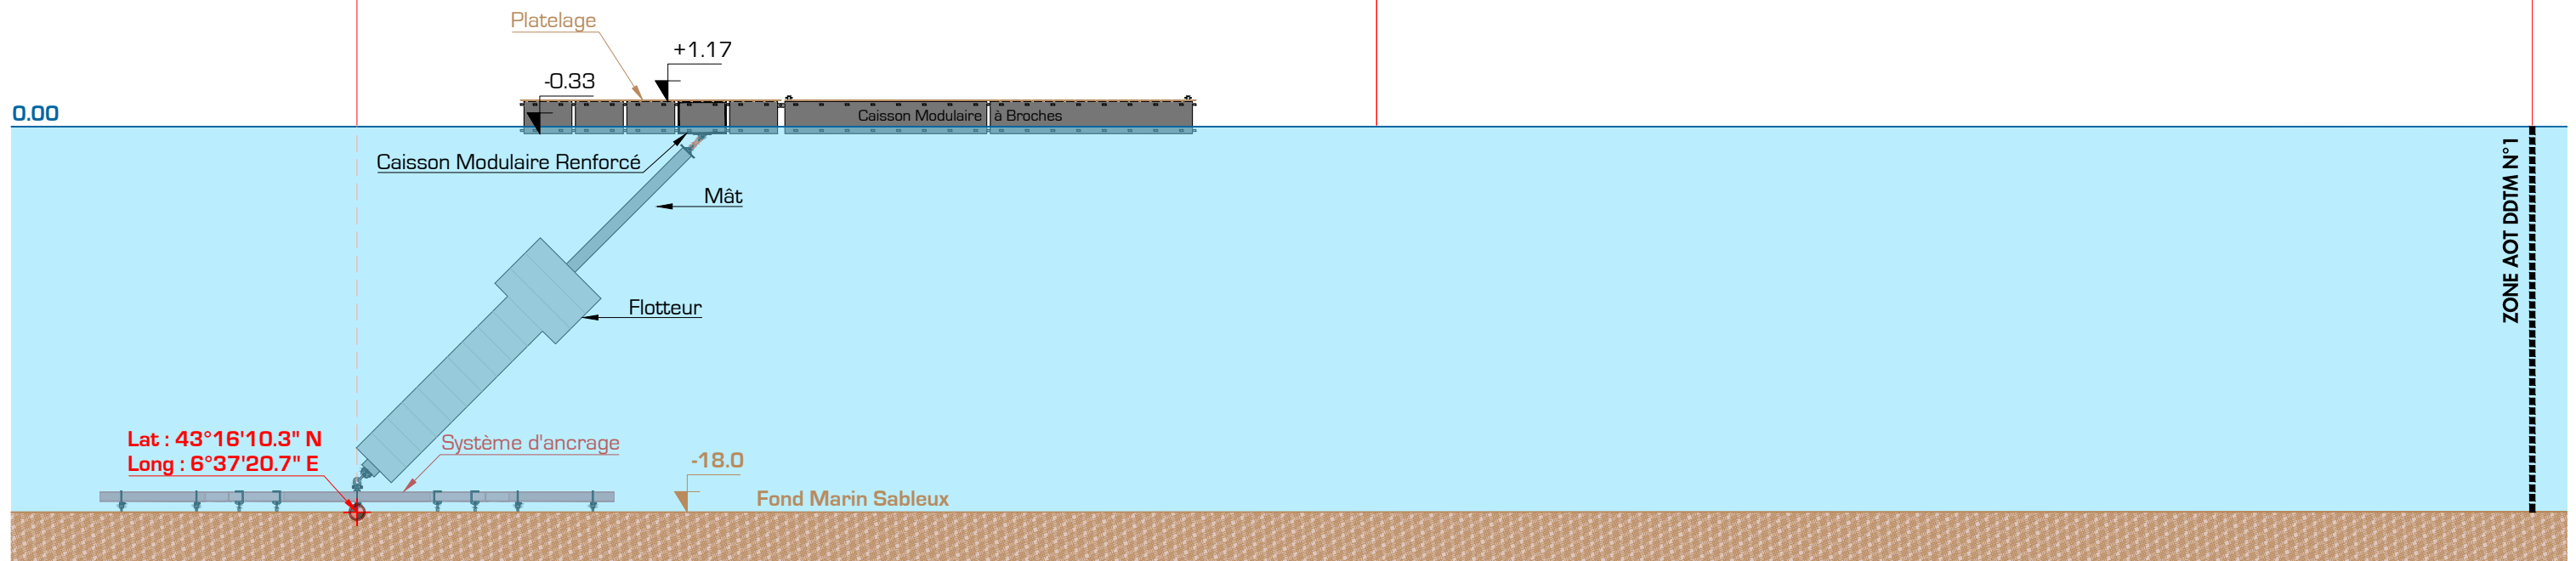

PROJET



MISE A DISPOSITION D'UNE PLATEFORME D'AMARRAGE  
PLAN D'IMPLANTATION & COUPES DE PRINCIPE

COUPE HORS SERVICE  
Position à 45°

Ech : 1/300 | Aff : CORSEAFLO 26-2020 | Des : FVI

Plan : SFT-MP30-4-IMP-01-1 | P: 5/5

Assistant Maître d'Ouvrage :



Ind.	Date
1	06-04-2020