


COUPE SECTION COURANTE



ANNEXE 4.3 - VUE LONGITUDINALE

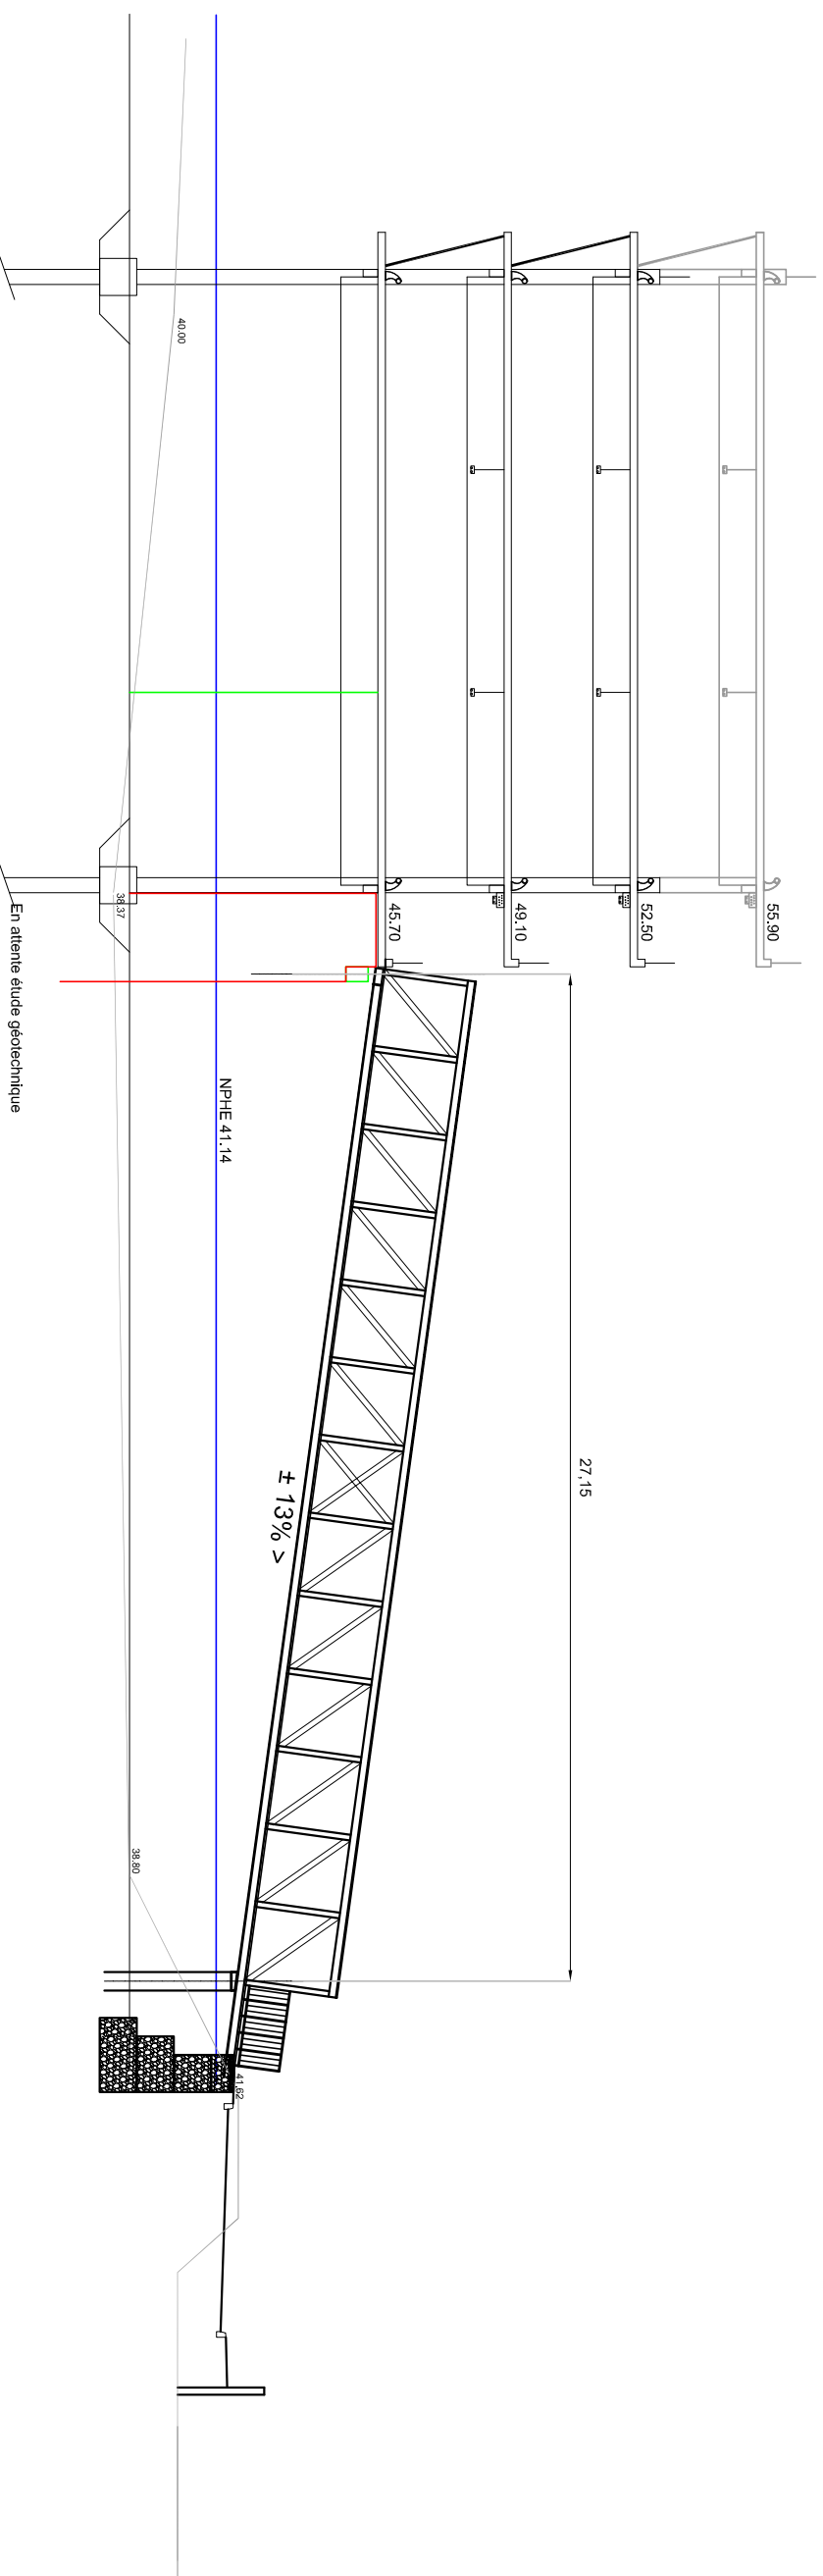