

**Demande d'examen au cas par cas préalable à la
réalisation éventuelle d'une évaluation
environnementale**

**Projet d'extension
Centre commercial E. Leclerc Grasse**


59, chemin de l'Orme
06130 GRASSE

Annexe obligatoire 4

PLAN DU PROJET

SAS Le Moulin Neuf
59, chemin de l'Orme
06130 Grasse

Mai 2020

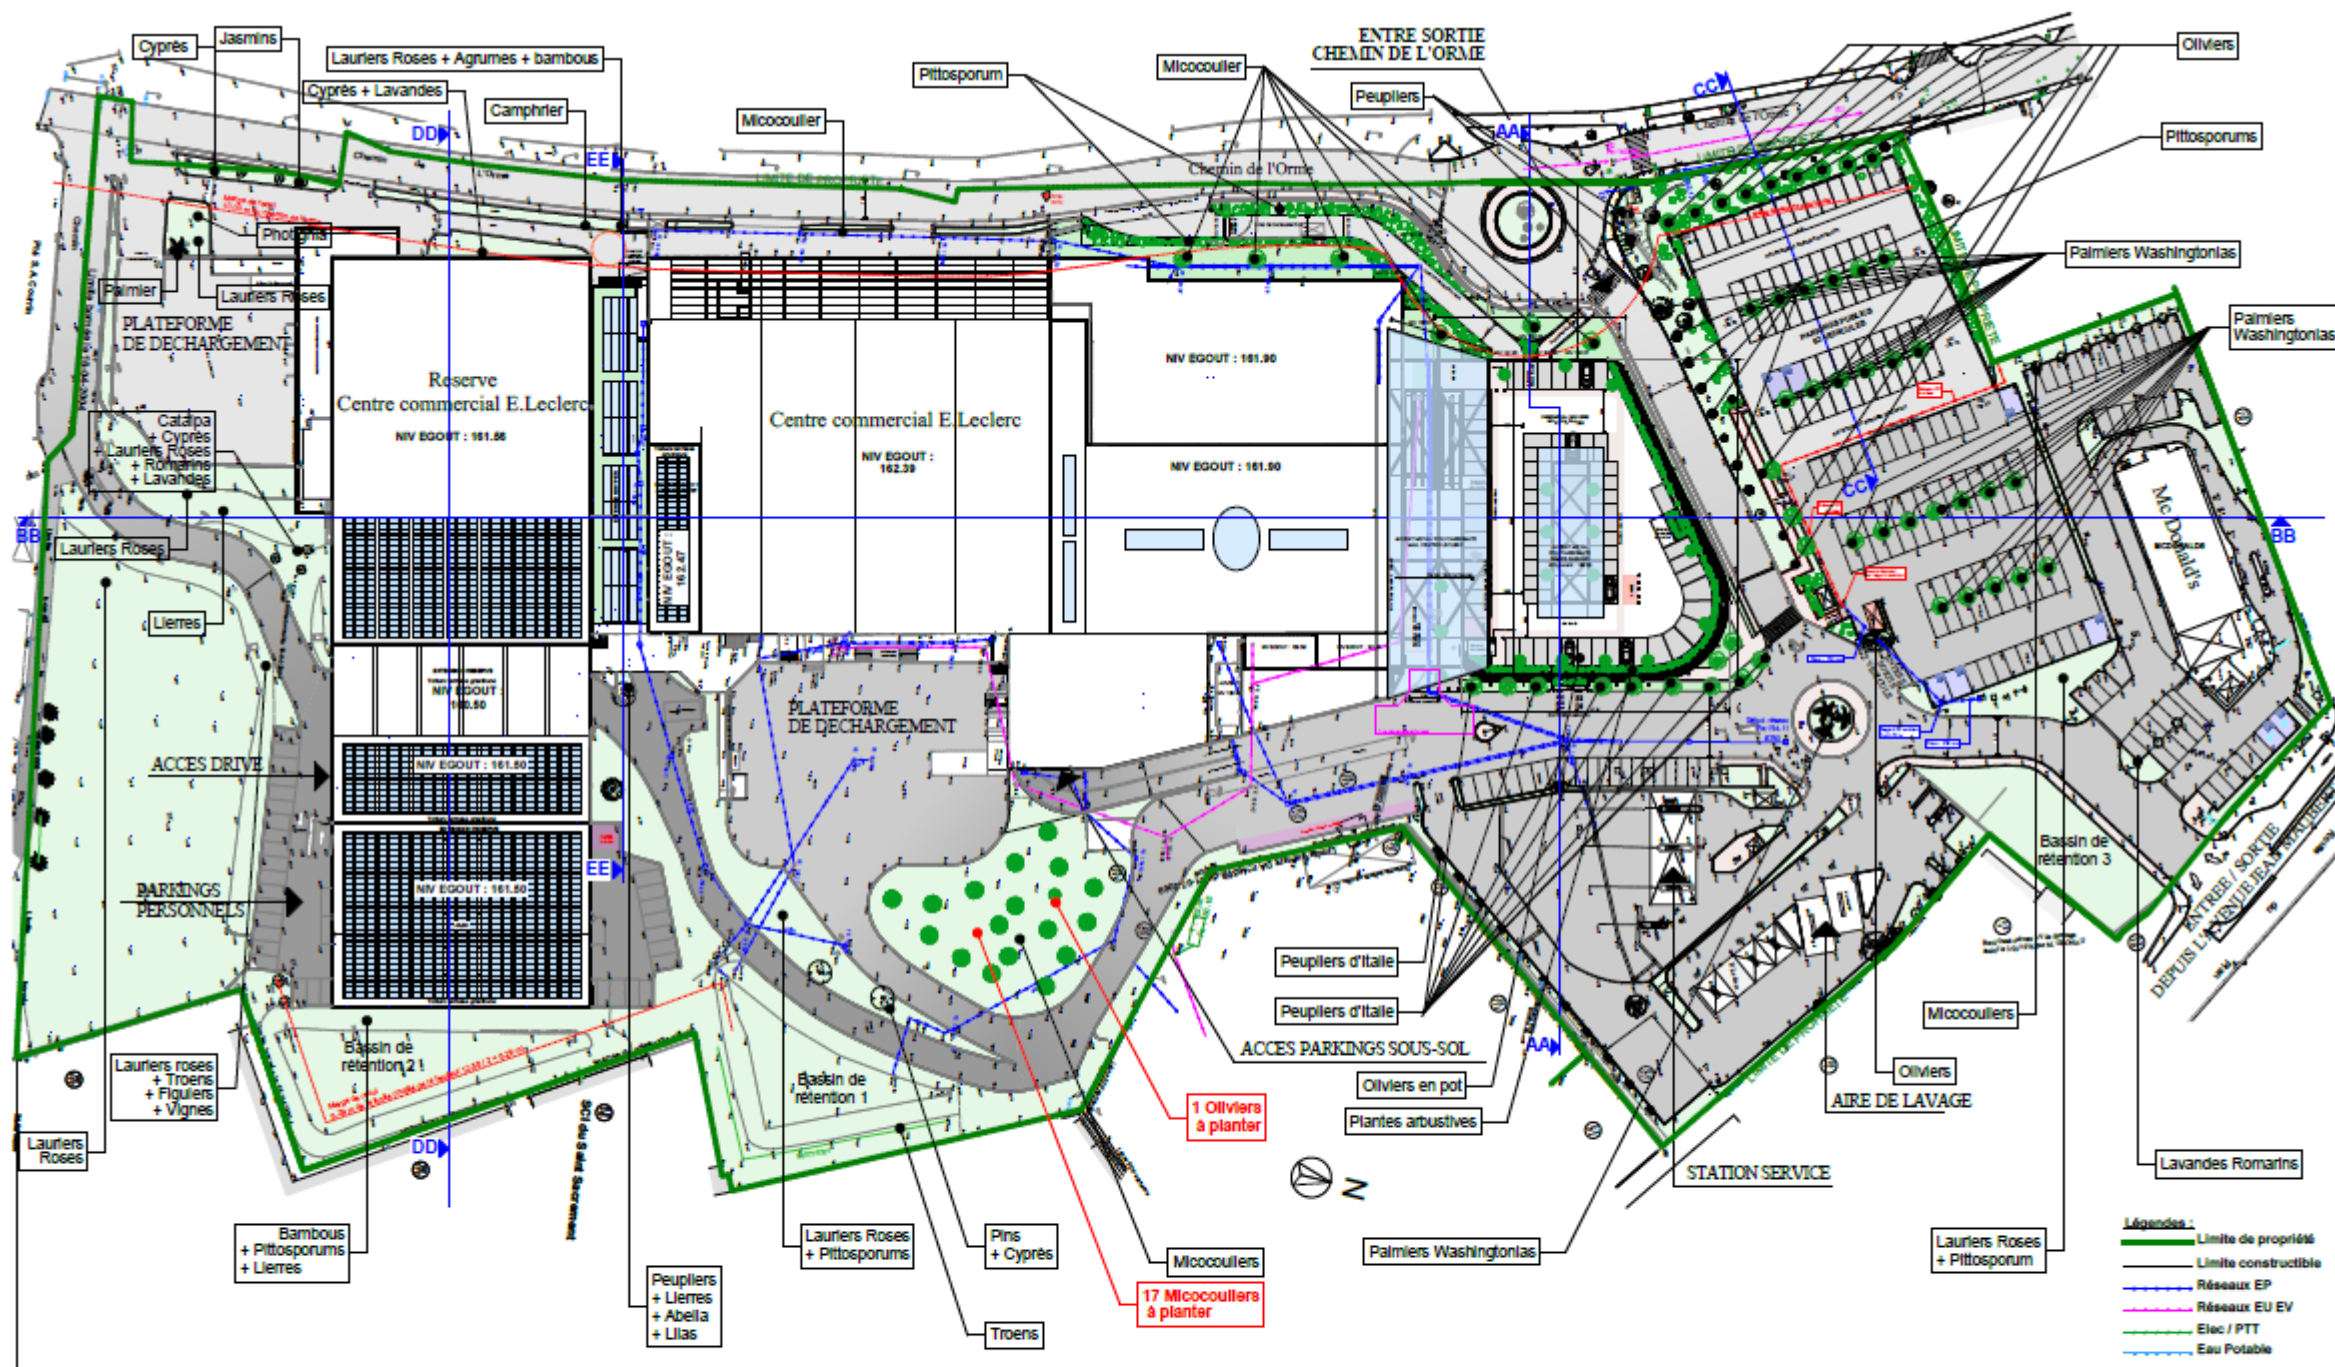

Ce plan est un plan de principe, et en aucun cas un plan d'exécution. Il ne peut en aucun cas servir de prise de commande.

<p>M^e Ouvrage :</p> <p>SAS MOULIN NEUF 59, chemin de l'Orme 06130 GRASSE</p> <p>E.Leclerc</p>	<p>M^e Œuvre :</p> <p>SARL MAZZARESE ARCHITECTES 1101, chemin de saint Bernard SOPHIA ANTIPOLIS 06220 VALLAURIS gregory@mazzarese.fr Tel : 04.93.34.30.79</p>	<p>Programme :</p> <p>EXTENSION E.LECLERC GRASSE</p> <p>Lieu : 59 Chemin de l'Orme, Grasse 06130</p>	<p>Phase :</p> <p>CPC</p> <p>N° de la feuille :</p> <p>4c</p>	<p>Plan :</p> <p>Plan de masse état projeté</p> <p>Echelle :</p> <p>1:1000</p>	<p>Indice :</p> <p>B20200317</p> <p>Dessiné par : FG Approuvé par : GM</p> <p>Date : 19/03/2020</p> <p>Nom du Projet : 187.E.LECLERC_EXTENSION_GRASSE</p>
--	--	---	---	--	---