




MISE A DISPOSITION D'UNE  
PLATEFORME D'AMARRAGE

## PRINCIPE DU MÂT & PLATEFORME VUE EN PLAN & COUPES

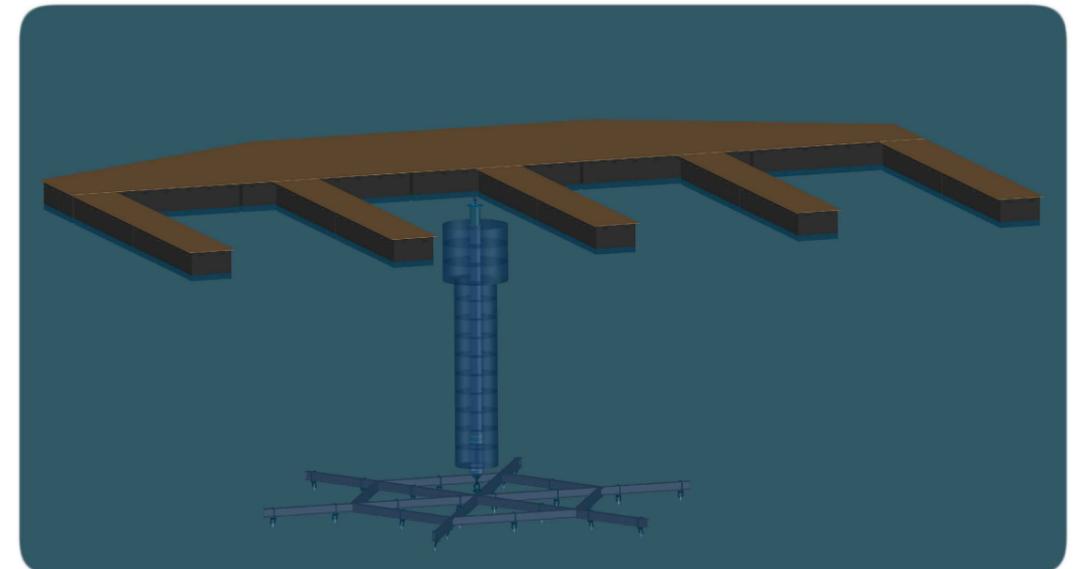

Assistant Maître d'Ouvrage :



890 chemin du Peyrat ZA du Grand Pont 83310 Grimaud, France  
Tél: +33(0)4.94.97.05.25 - Fax: +33(0)4.94.81.53.89  
E.mail: contact@corinthe-ing.com - Web: www.corinthe-ing.com

### Révisions

Ind.	Date	Désignation
0	30-03-2020	1 <sup>ère</sup> Emission


Ech : Cf. A3

Aff : CORSEAFLO 26-2020

Des : FVI

Plan : SFT-MP30-4-PRI-01-0

P: 1/7

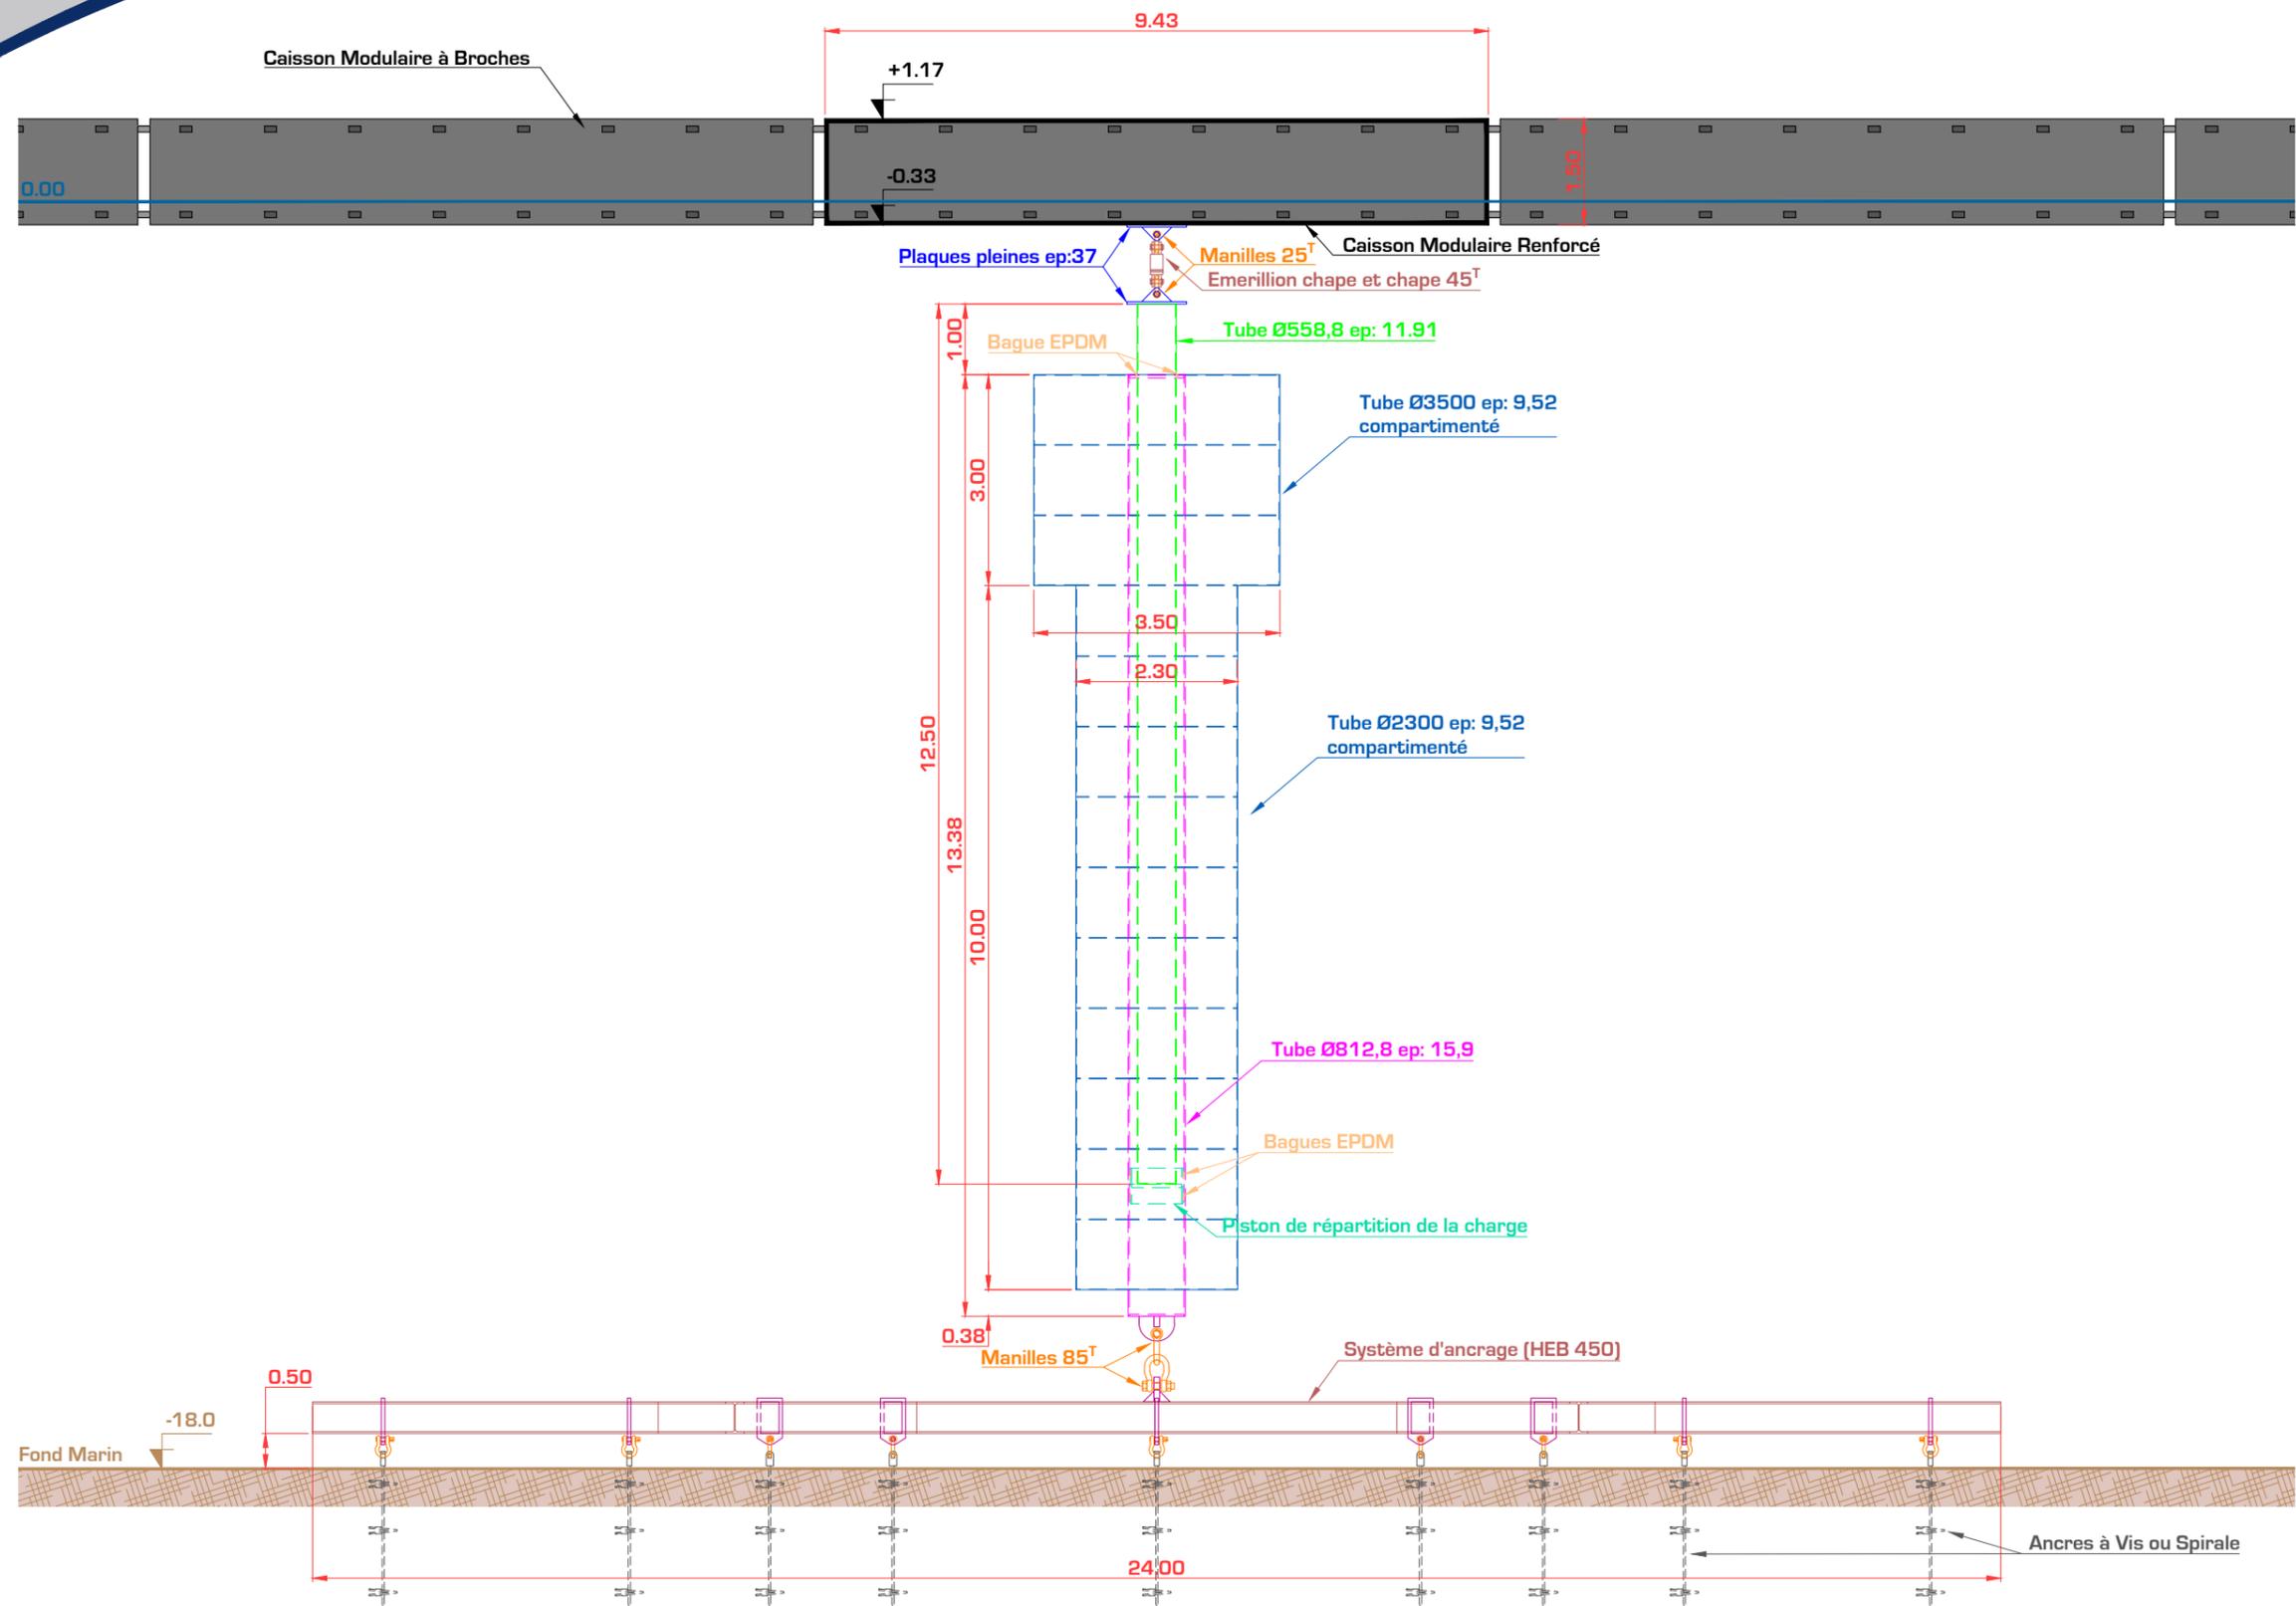

**PROJET**



MISE A DISPOSITION D'UNE PLATEFORME D'AMARRAGE  
PRINCIPE DU MÂT & PLATEFORME - VUE EN PLAN & COUPES

**PRINCIPE DU MÂT**  
Position d'Equilibre Sans Effort


Ech : 1/100 Aff : CORSEAFLO 26-2020 Des : FVI



Plan : SFT-MP30-4-PRI-01-0 P: 2/7

Assistant Maître d'Ouvrage :



Ind.	Date
0	30-03-2020

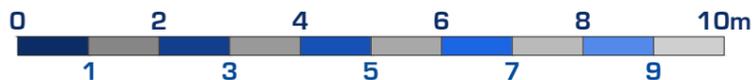

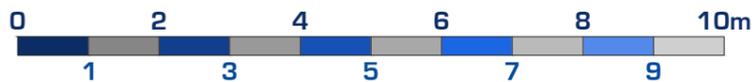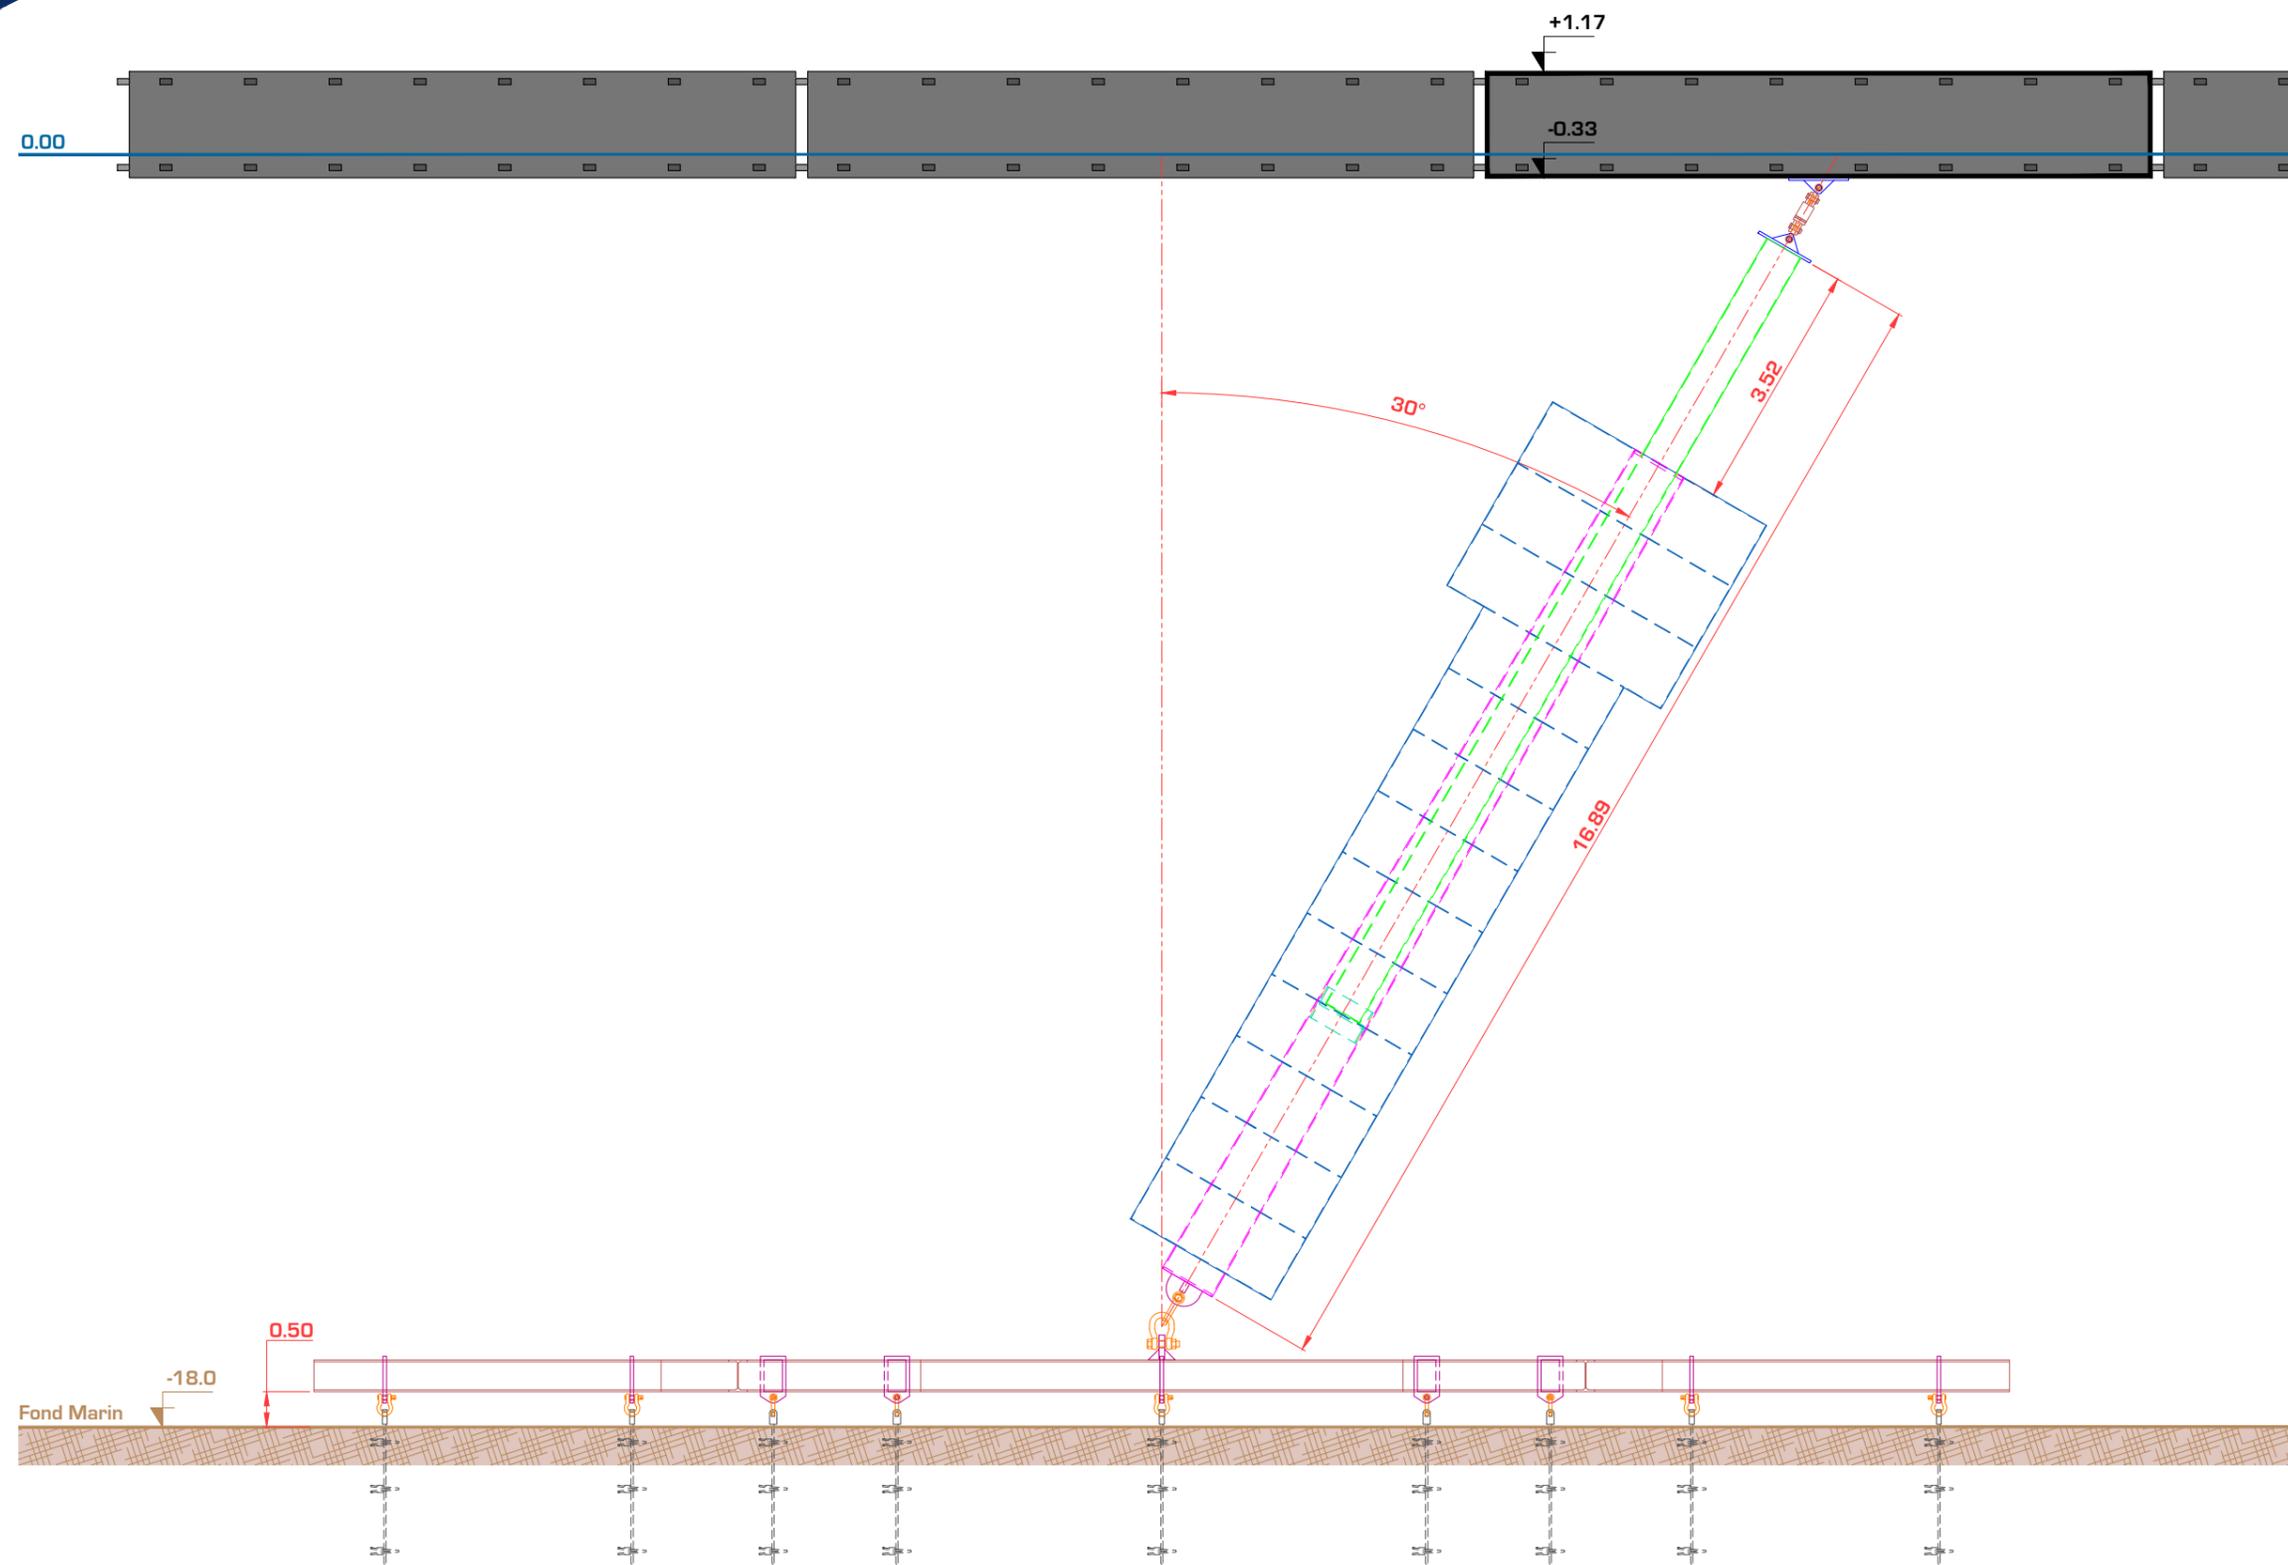

**PROJET**



MISE A DISPOSITION D'UNE PLATEFORME D'AMARRAGE  
 PRINCIPE DU MÂT & PLATEFORME - VUE EN PLAN & COUPES

**PRINCIPE DU MÂT**  
 Position à 30°




Ech : 1/100 Aff : CORSEAFLO 26-2020 Des : FVI

Plan : SFT-MP30-4-PRI-01-0 P: 3/7

Assistant Maître d'Ouvrage :



Ind.	Date
0	30-03-2020

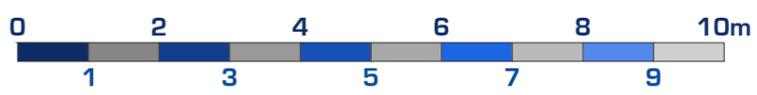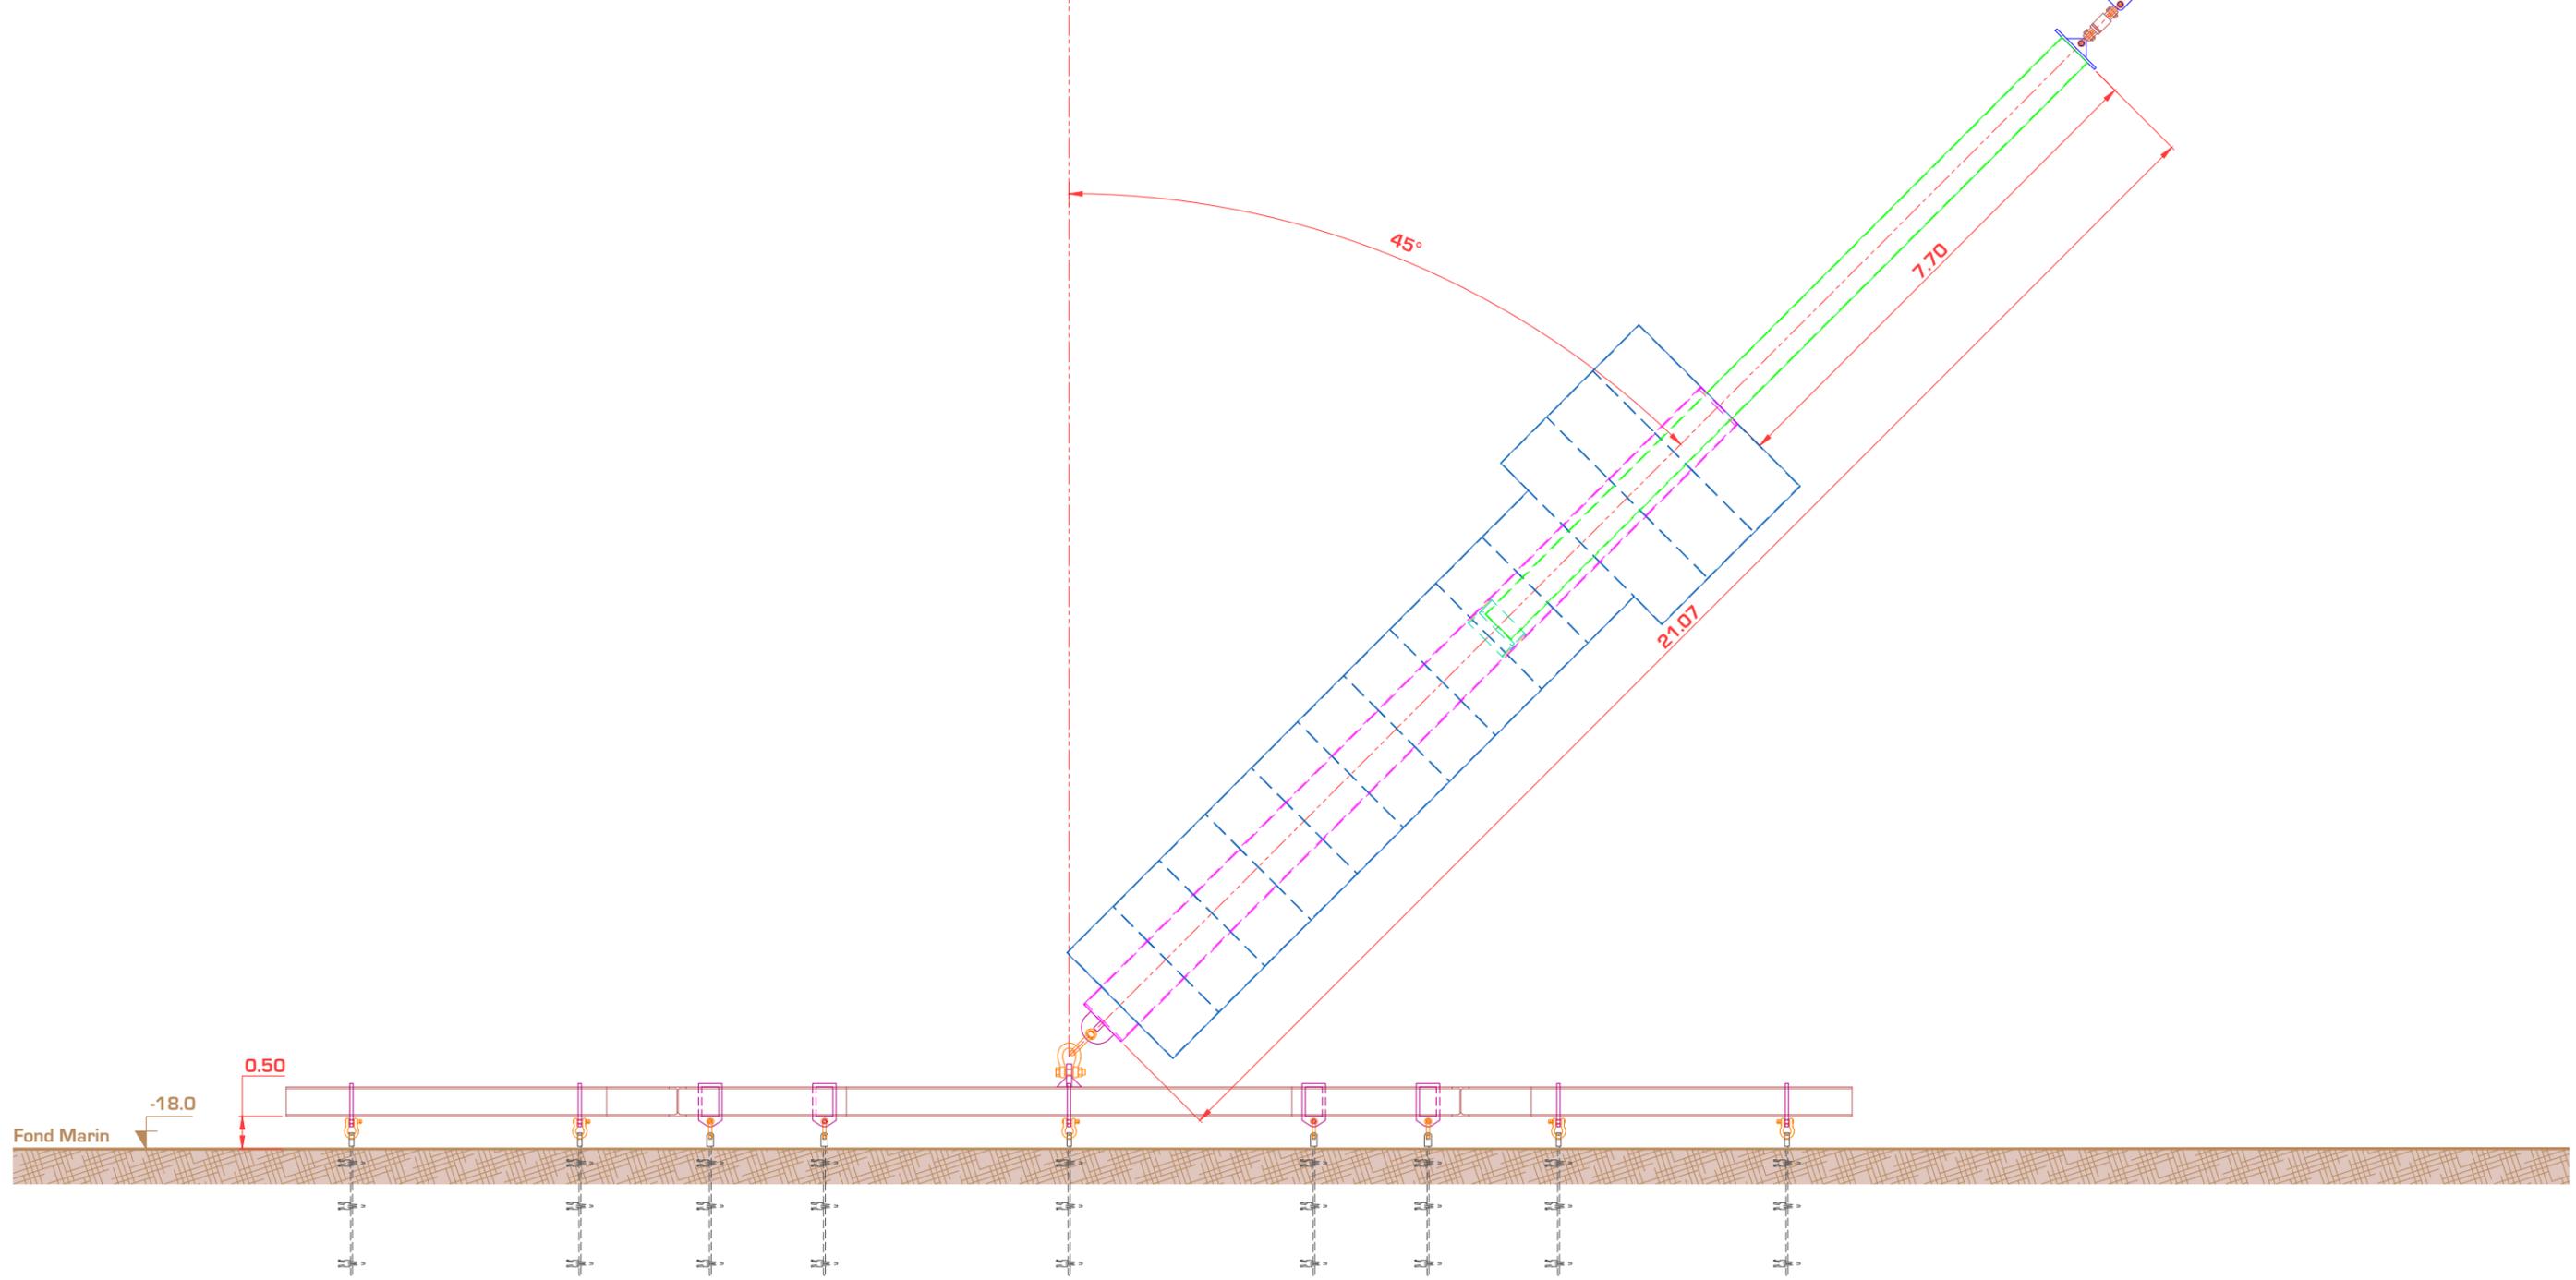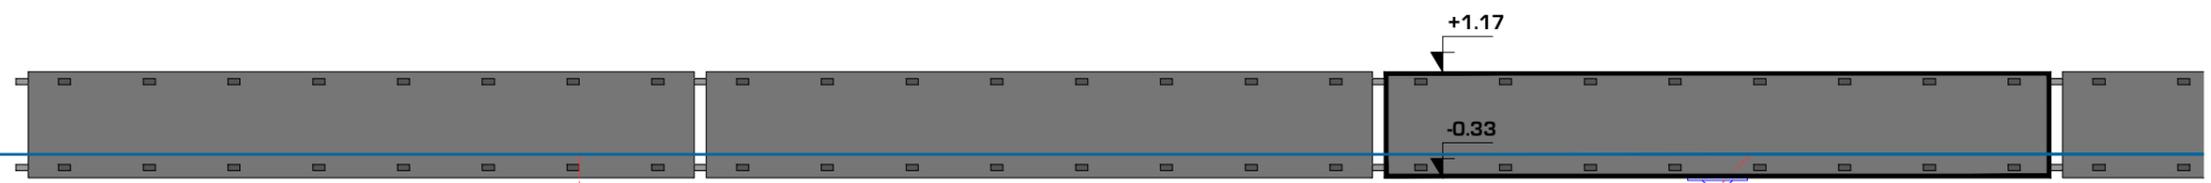

**PROJET**





MISE A DISPOSITION D'UNE PLATEFORME D'AMARRAGE  
 PRINCIPE DU MÂT & PLATEFORME - VUE EN PLAN & COUPES

**PRINCIPE DU MÂT**  
 Position à 45°

Ech : 1/100 Aff : CORSEAFLO 26-2020 Des : FVI  
 Plan : SFT-MP30-4-PRI-01-0 P: 4/7



Ind.	Date
0	30-03-2020

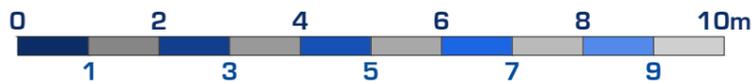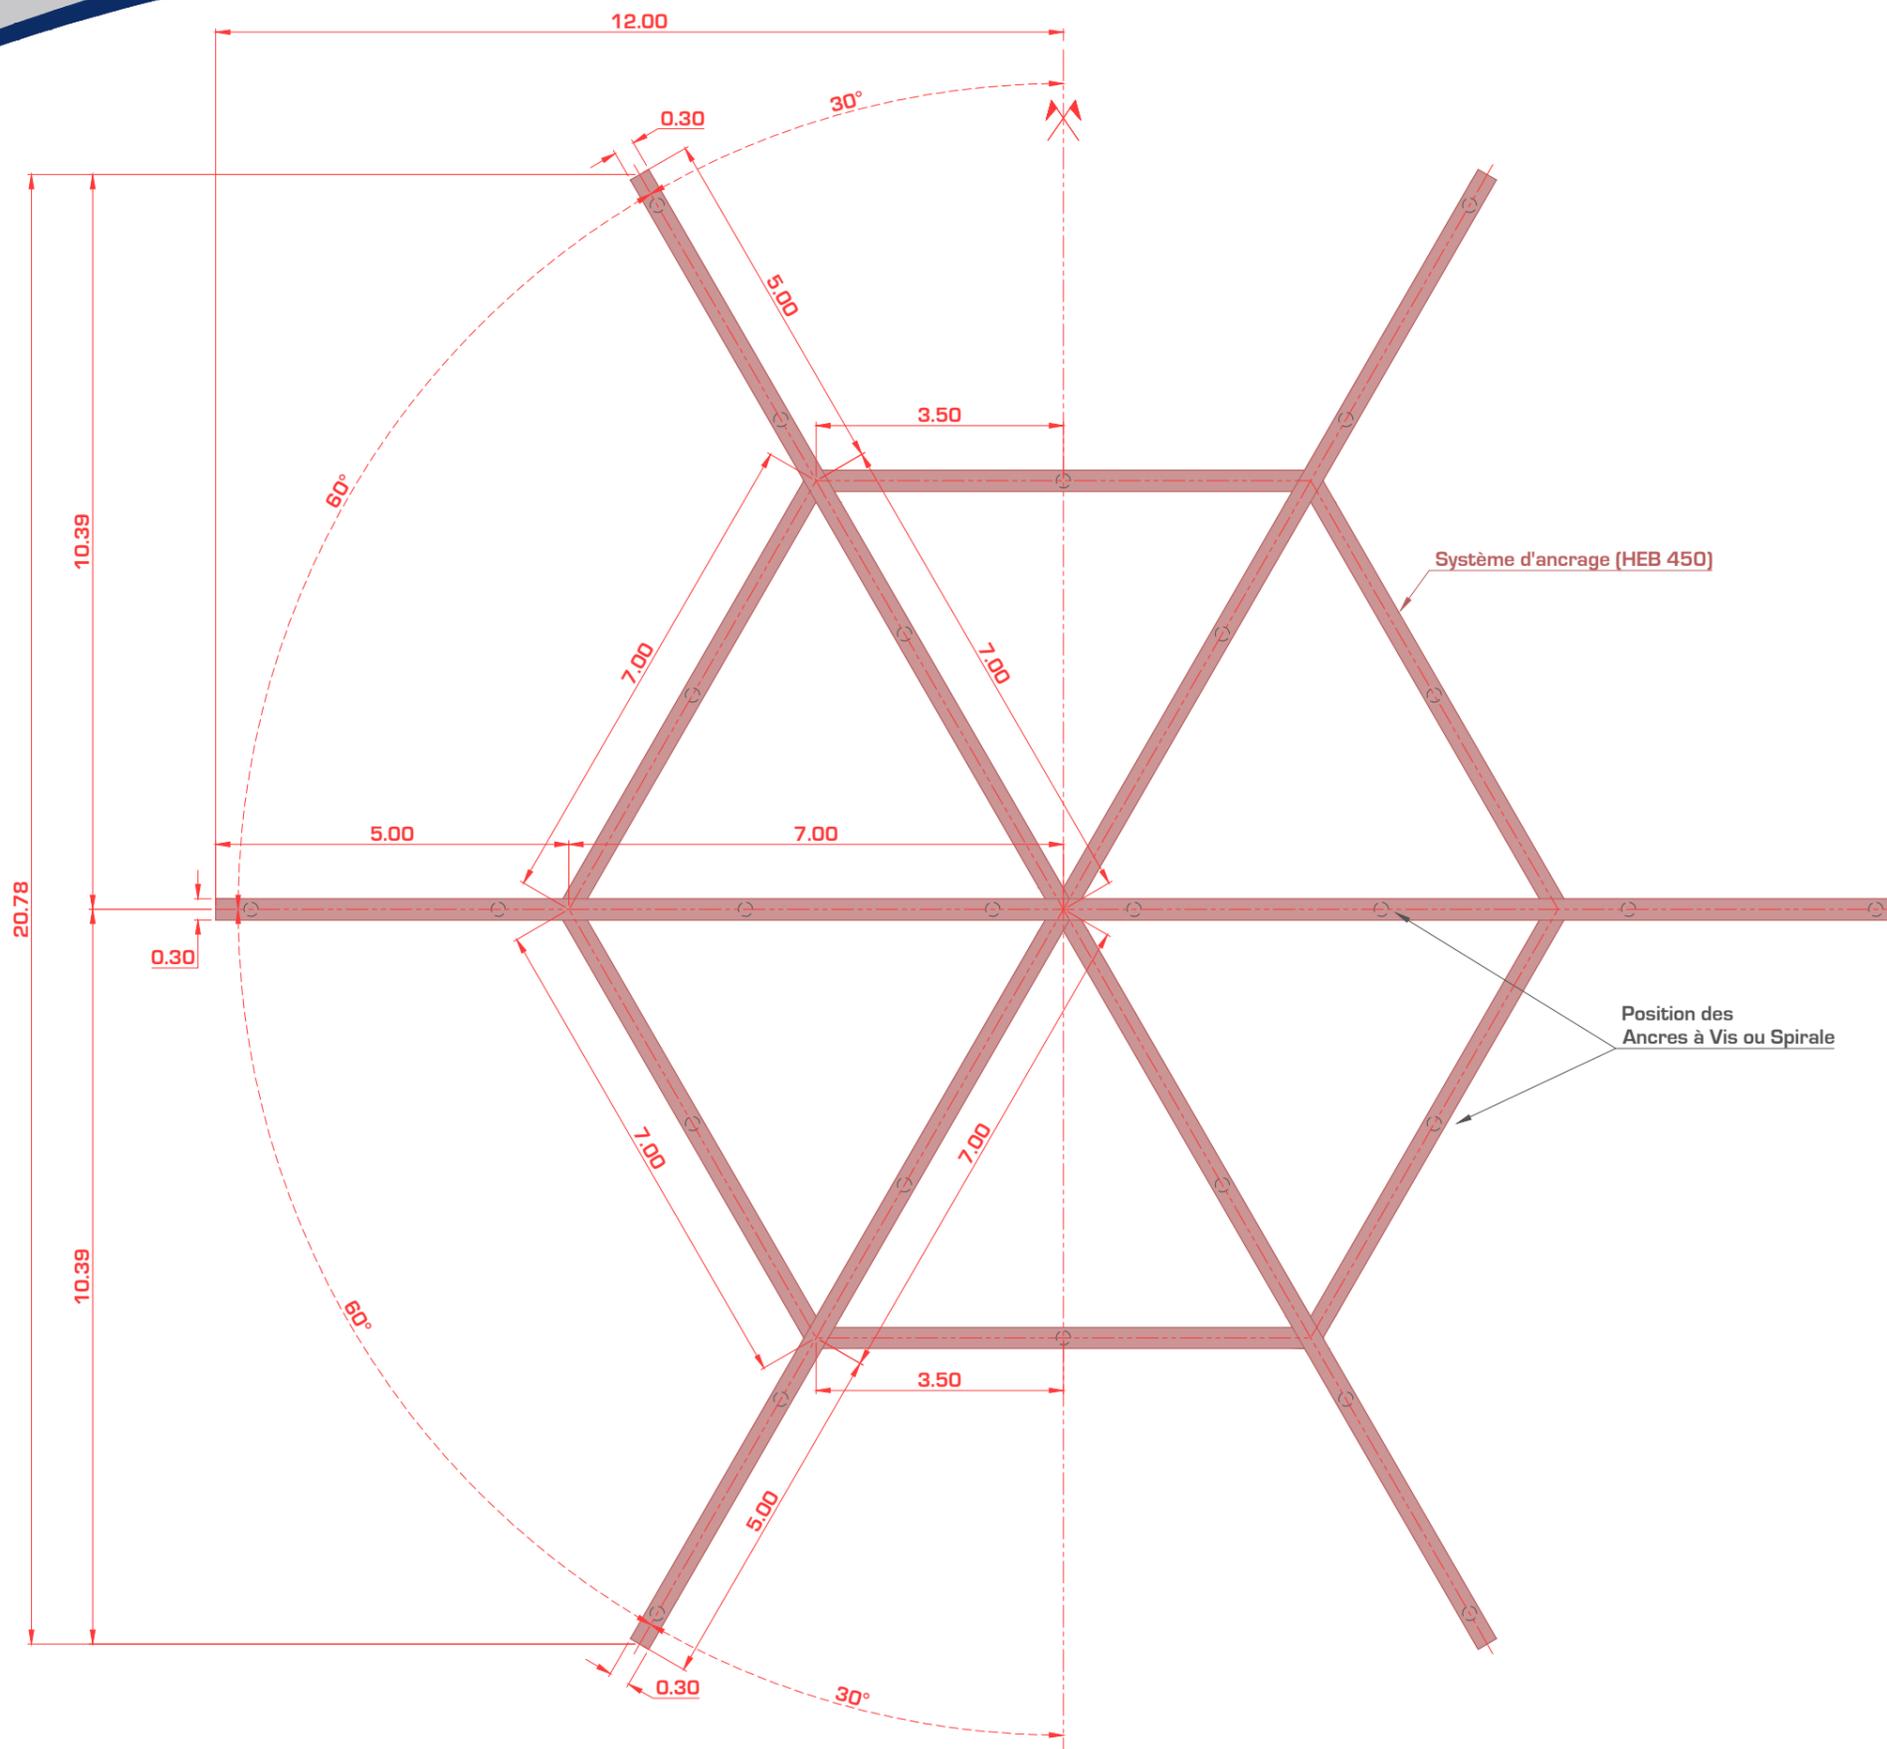

**PROJET**



MISE A DISPOSITION D'UNE PLATEFORME D'AMARRAGE  
 PRINCIPE DU MÂT & PLATEFORME - VUE EN PLAN & COUPES  
**PRINCIPE DU SYSTEME D'ANCRAGE**  
 Vue En Plan



Ech : 1/100 Aff : CORSEAFLO 26-2020 Des : FVI

Plan : SFT-MP30-4-PRI-01-0 P: 5/7

Assistant Maître d'Ouvrage :



Ind.	Date
0	30-03-2020

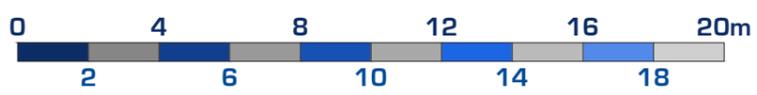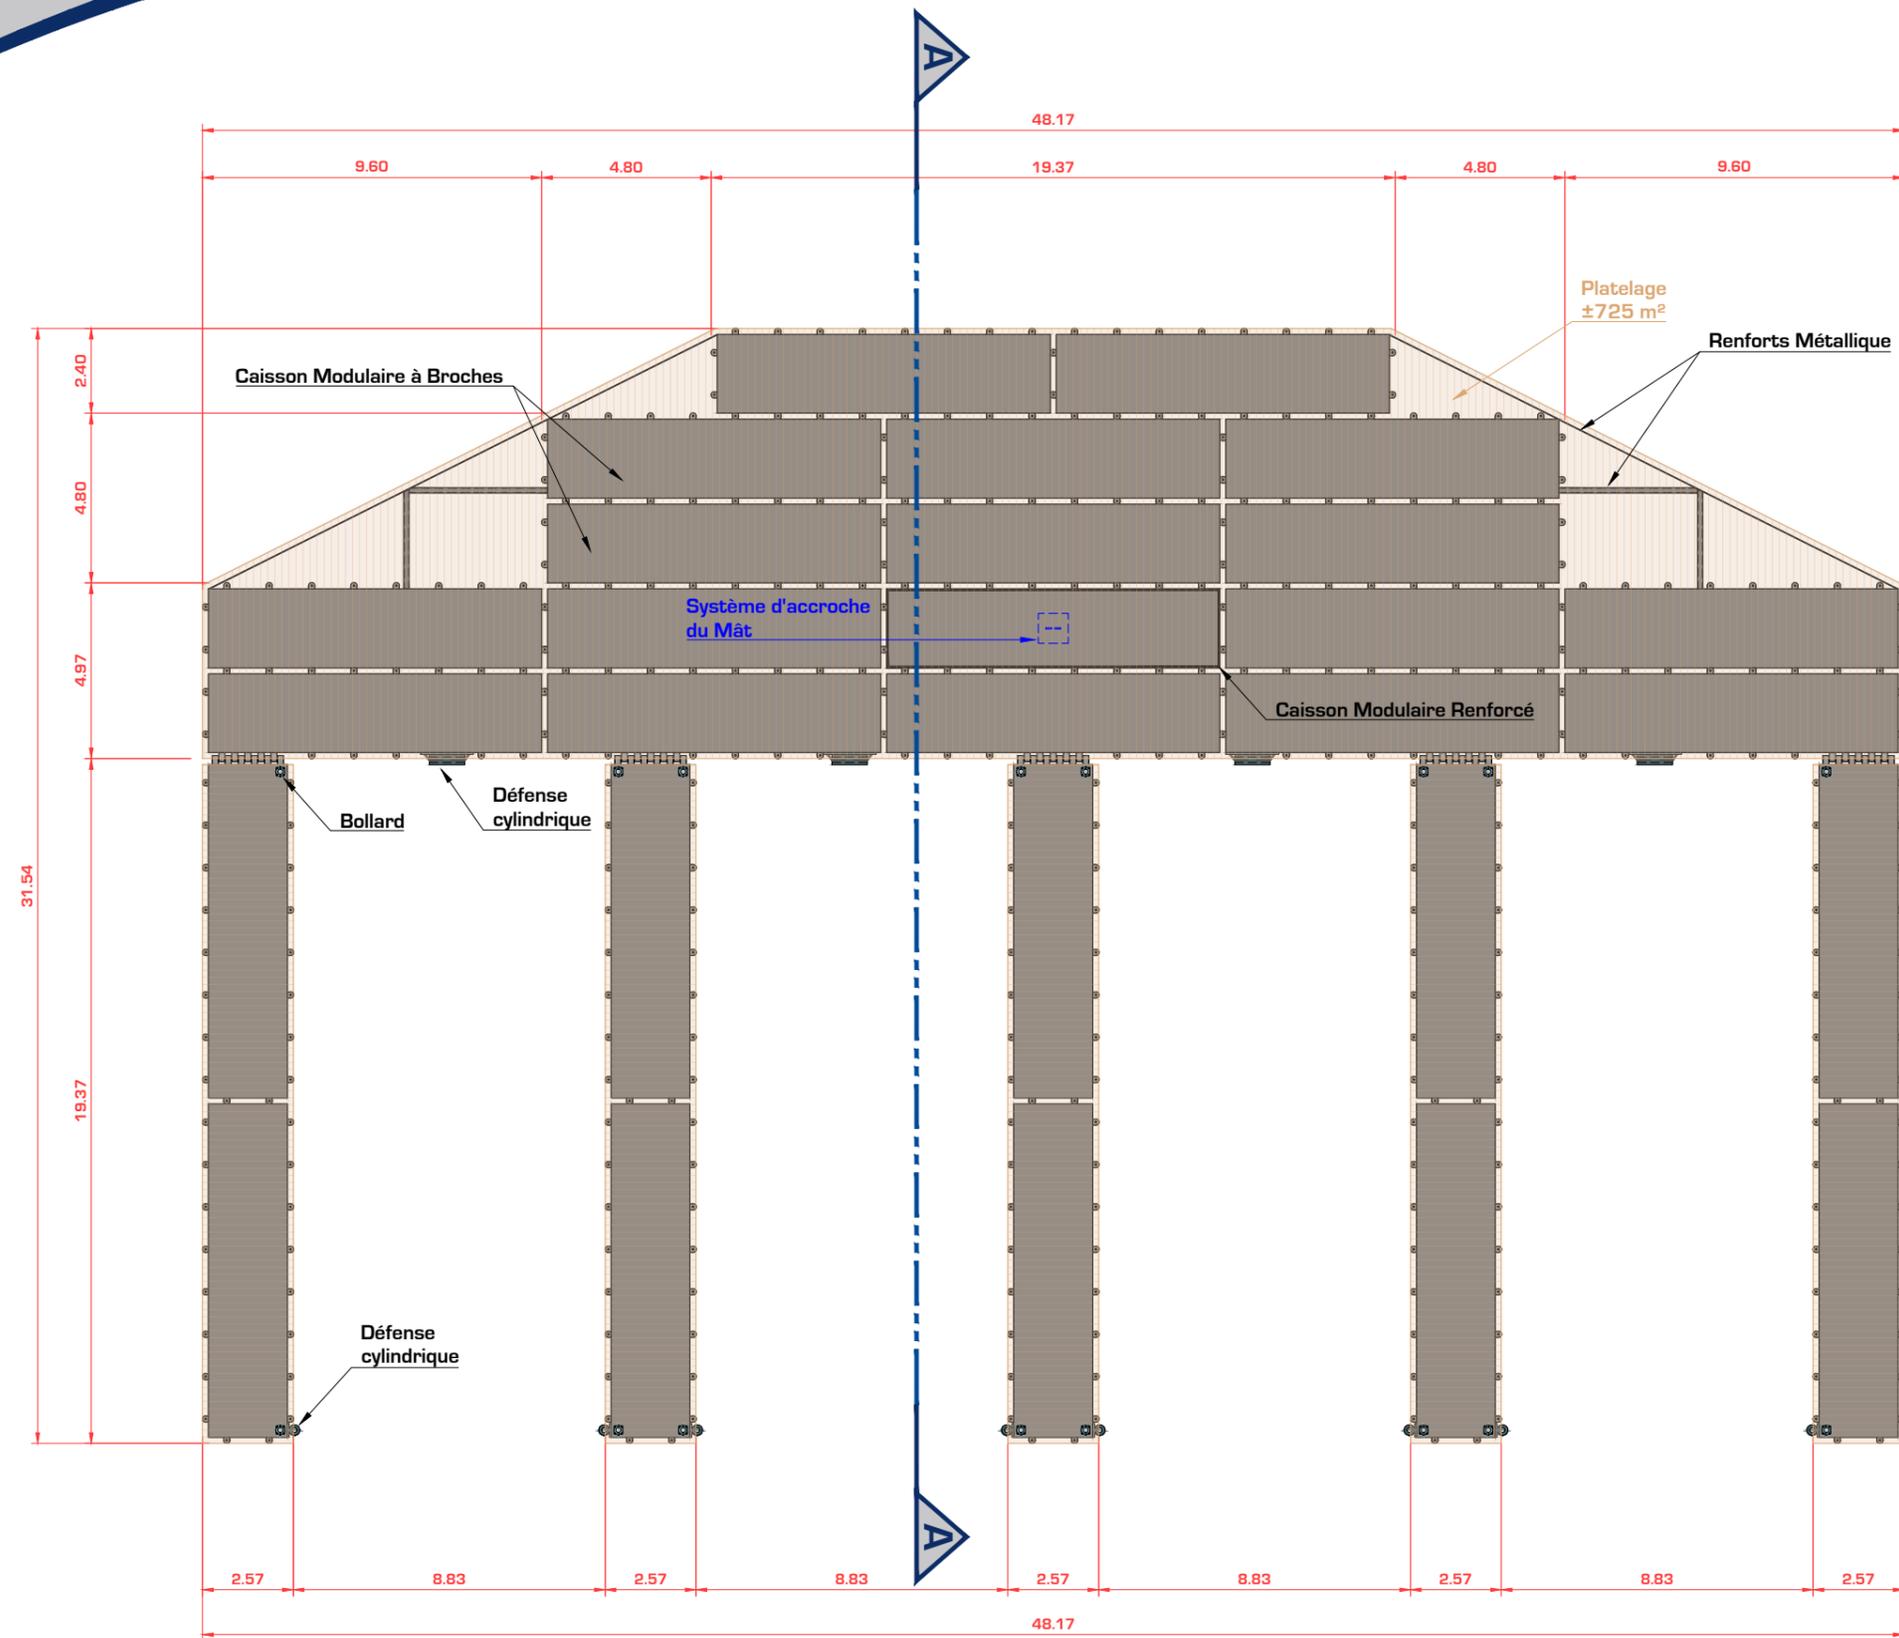

**PROJET**





MISE A DISPOSITION D'UNE PLATEFORME D'AMARRAGE  
 PRINCIPE DU MÂT & PLATEFORME - VUE EN PLAN & COUPES  
**PRINCIPE DE LA PLATEFORME FLOTTANTE**  
 Vue En Plan

Ech : 1/200    Aff : CORSEAFLO 26-2020    Des : FV1  
 Plan : SFT-MP30-4-PRI-01-0    P: 6/7

Assistant Maître d'Ouvrage :



Ind.	Date
0	30-03-2020

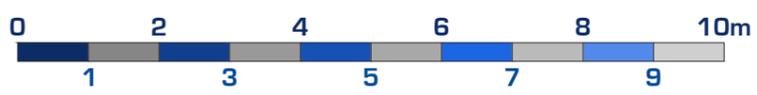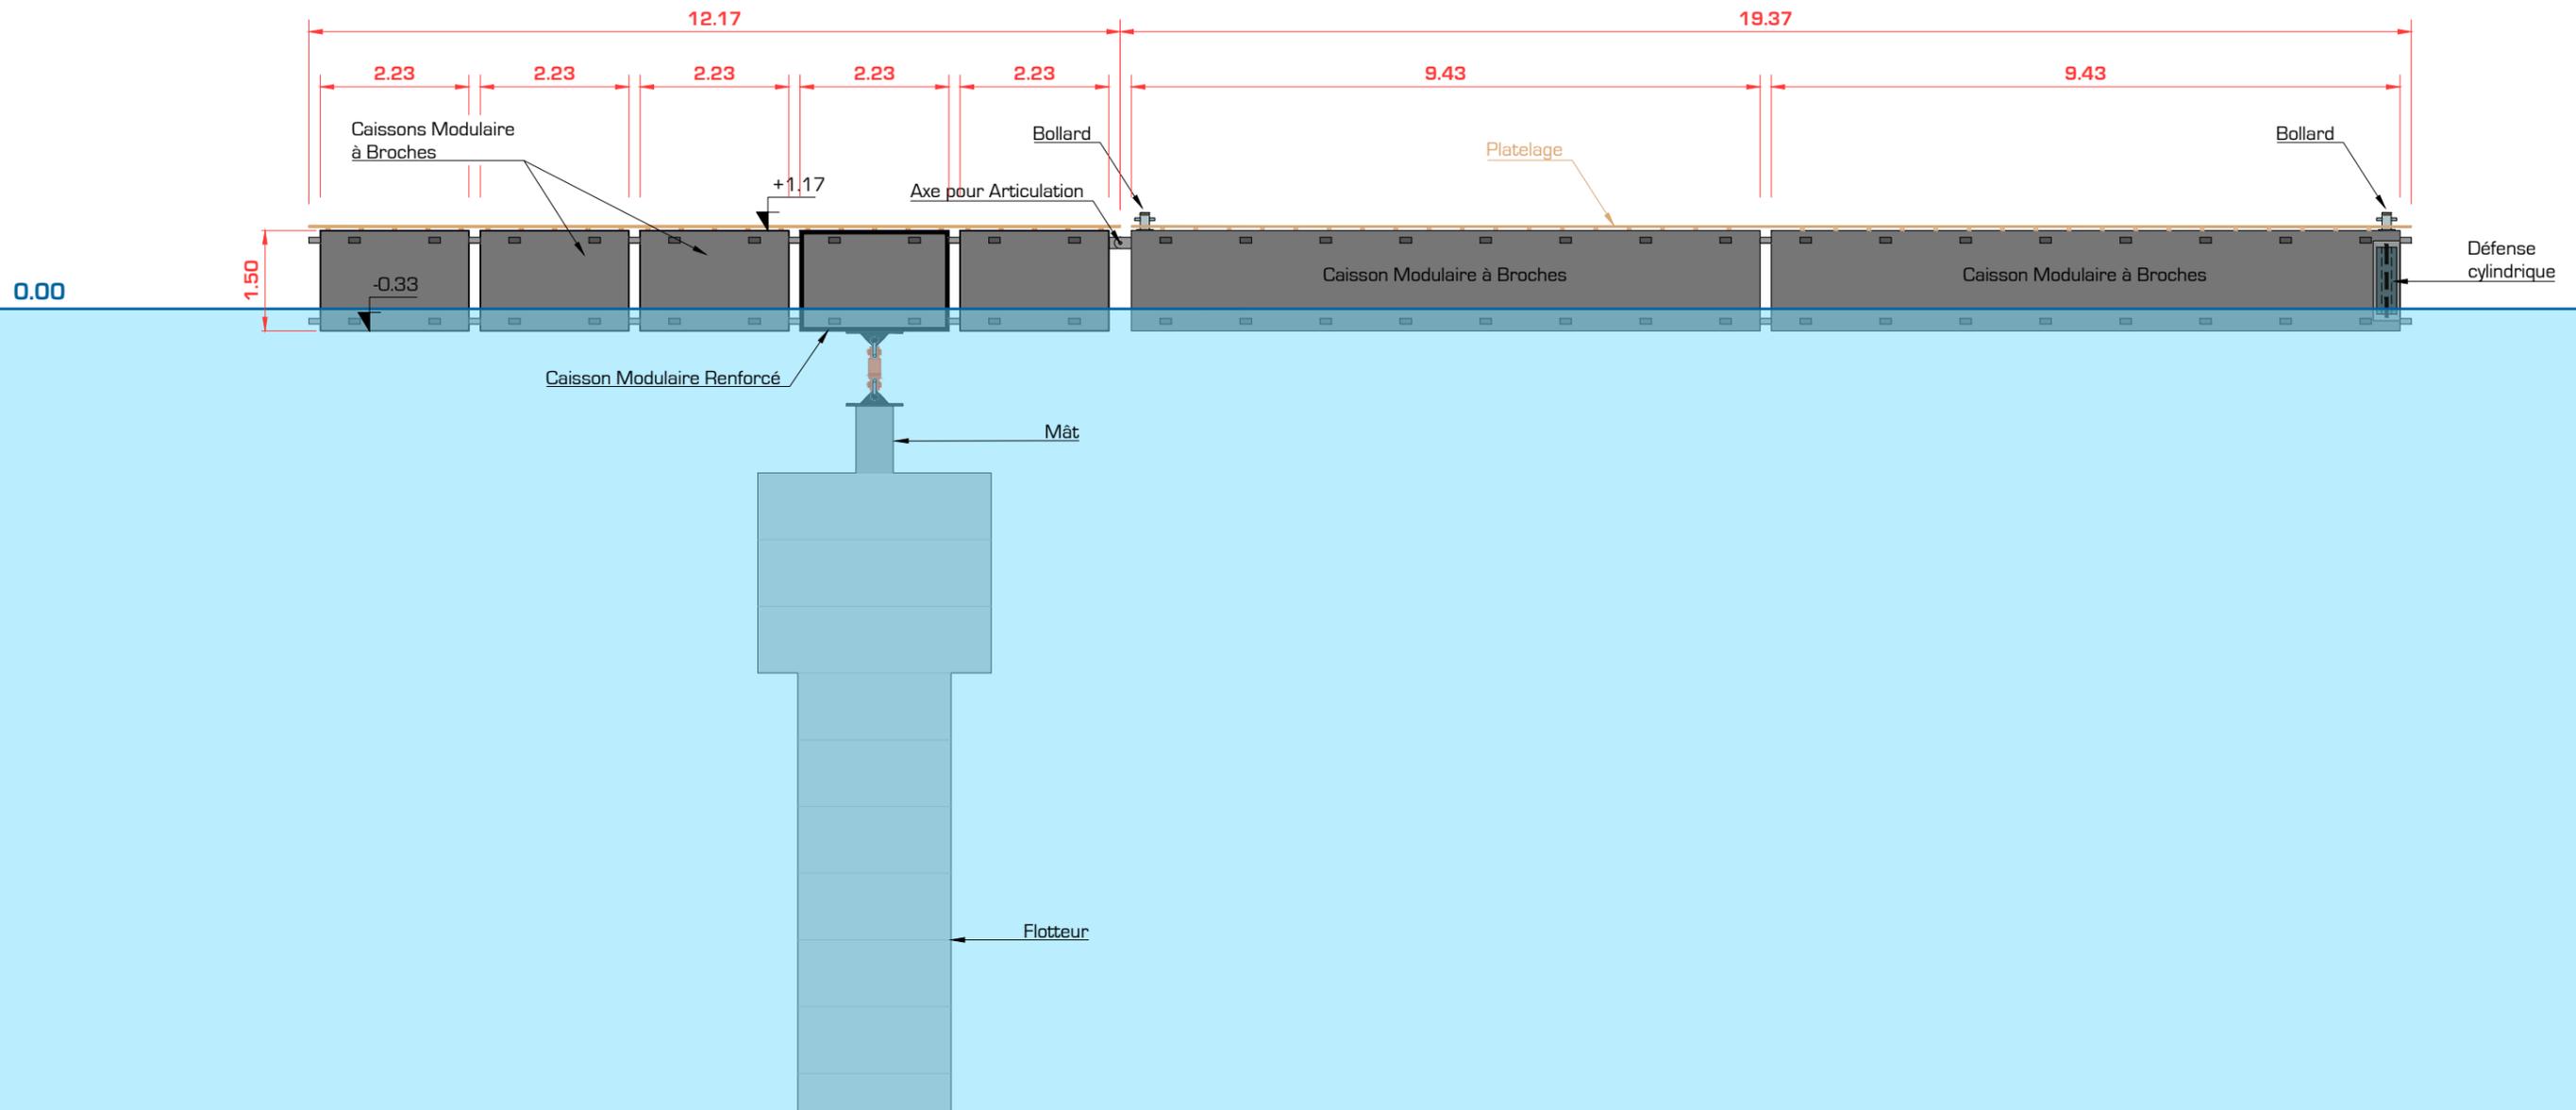

**PROJET**

Port de Saint-Tropez

MISE A DISPOSITION D'UNE PLATEFORME D'AMARRAGE  
 PRINCIPE DU MÂT & PLATEFORME - VUE EN PLAN & COUPES  
**PRINCIPE DE LA PLATEFORME FLOTTANTE**  
 Coupe A A

Ech : 1/100	Aff : CORSEAFLO 26-2020	Des : FVI
Plan : SFT-MP30-4-PRI-01-0		P: 7/7
Assistant Maître d'Ouvrage :		
Ind.	Date	
0	30-03-2020	

