



# MOUILLAGE "FORAIN" TRADITIONNEL

Surface Utile  
44 806 m<sup>2</sup>

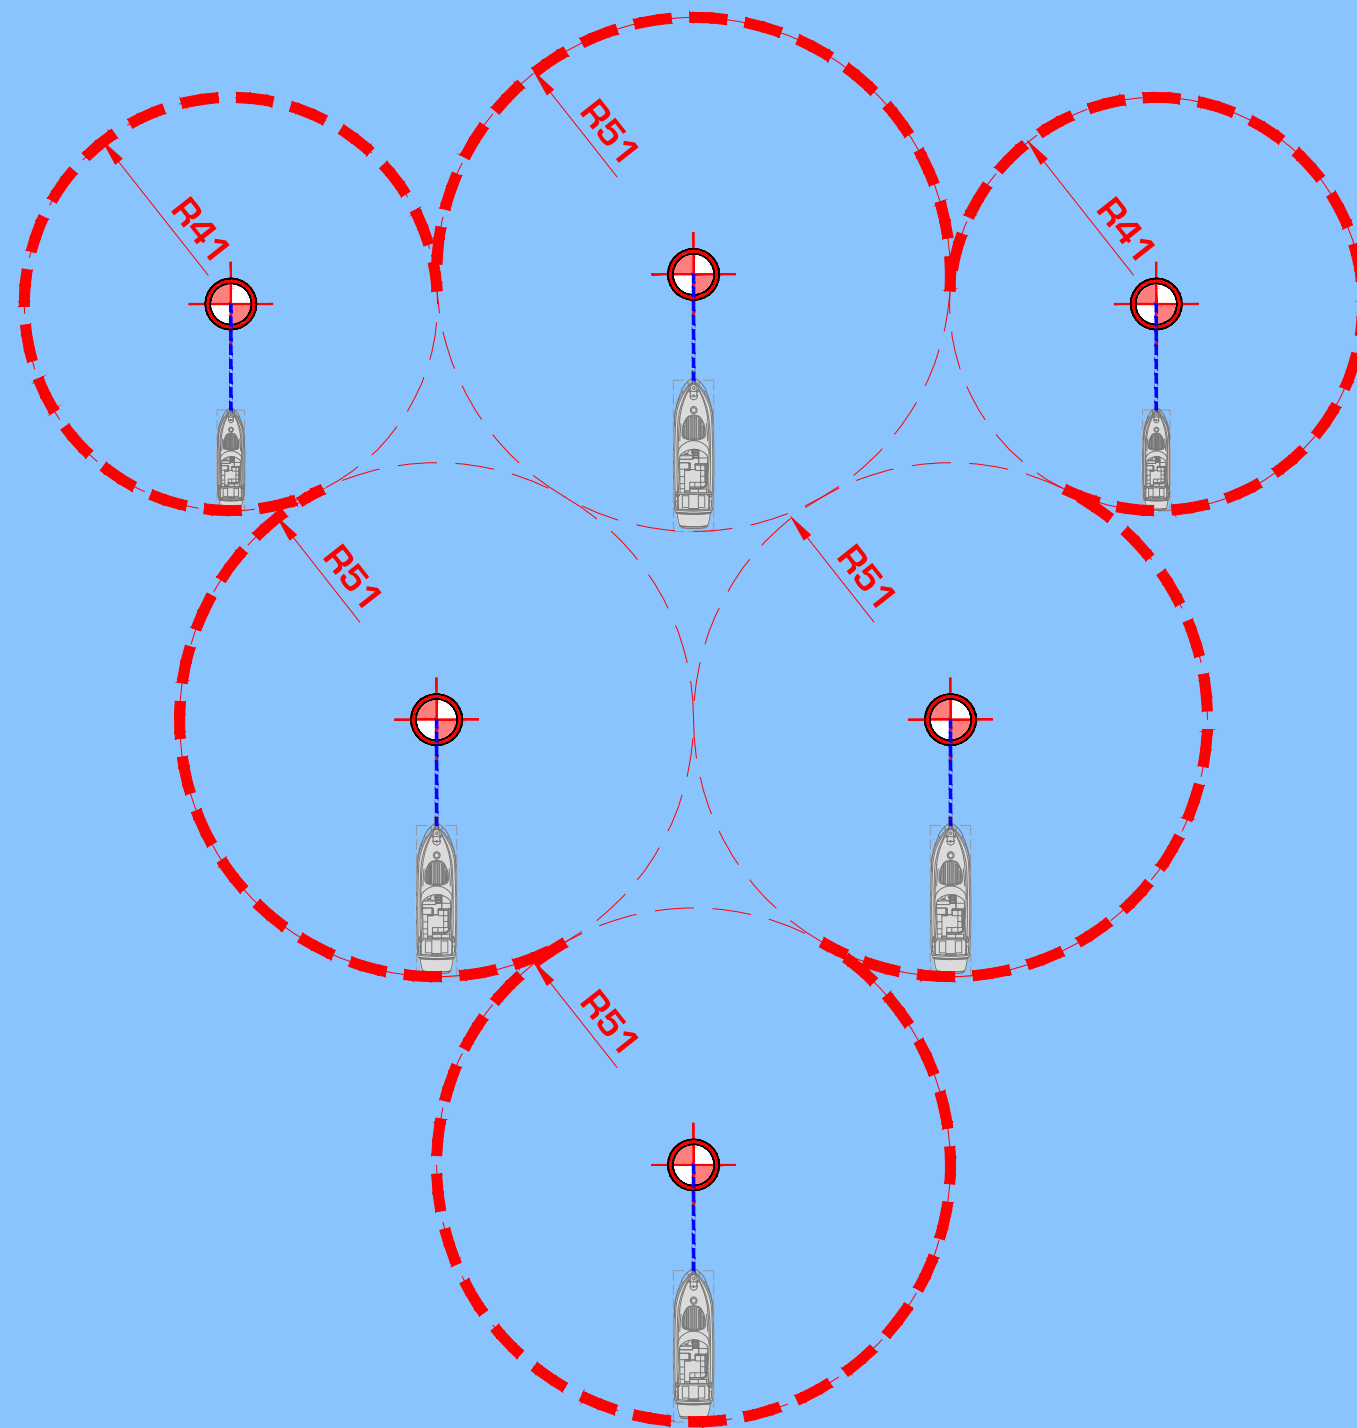

# DISPOSITIF SEAFLOATECH®

Surface Utile  
7 502 m<sup>2</sup>

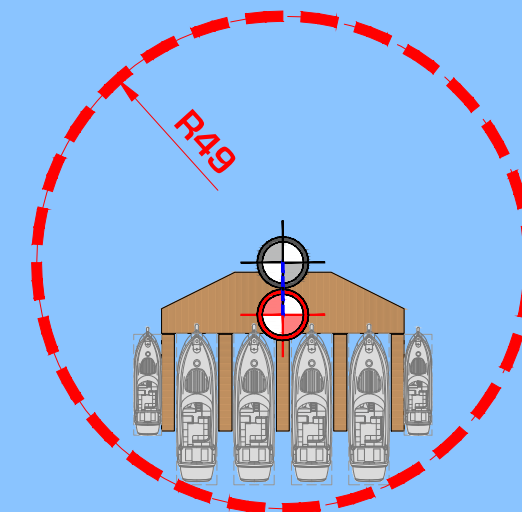

**INFO:**


4 bateaux de 30 m  
2 bateaux de 20 m  
Profondeur : 18 m

**Mouillage "Forain" Traditionnel :**

Ligne de mouillage : 1,5x la profondeur  
Aussière : 2.0 m  
Angle : 45°

**Dispositif SEAFLOATECH® :**

Angle : 30°

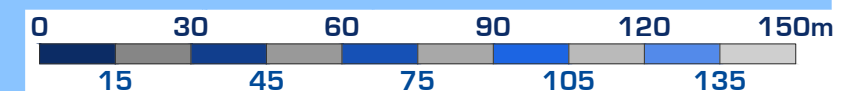

**PROJET**



MISE A DISPOSITION D'UNE PATEFORME D'AMARRAGE  
PLAN D'IMPLANTATION & COUPES DE PRINCIPE

**COMPARATIF SURFACE UTILE**  
Mouillage "Forain" Traditionnel & Dispositif SEAFLOTECH

Ech : 1/1500 Aff : CORSEAFLO 26-2020 Des : FVI  
Plan : SFT-MP30-4-IMP-01-1 P: -

Assistant Maître d'Ouvrage :



Ind.	Date
1	06-04-2020