
 Emprise projet - Espace Culturel et école de musique

 Limite de propriété

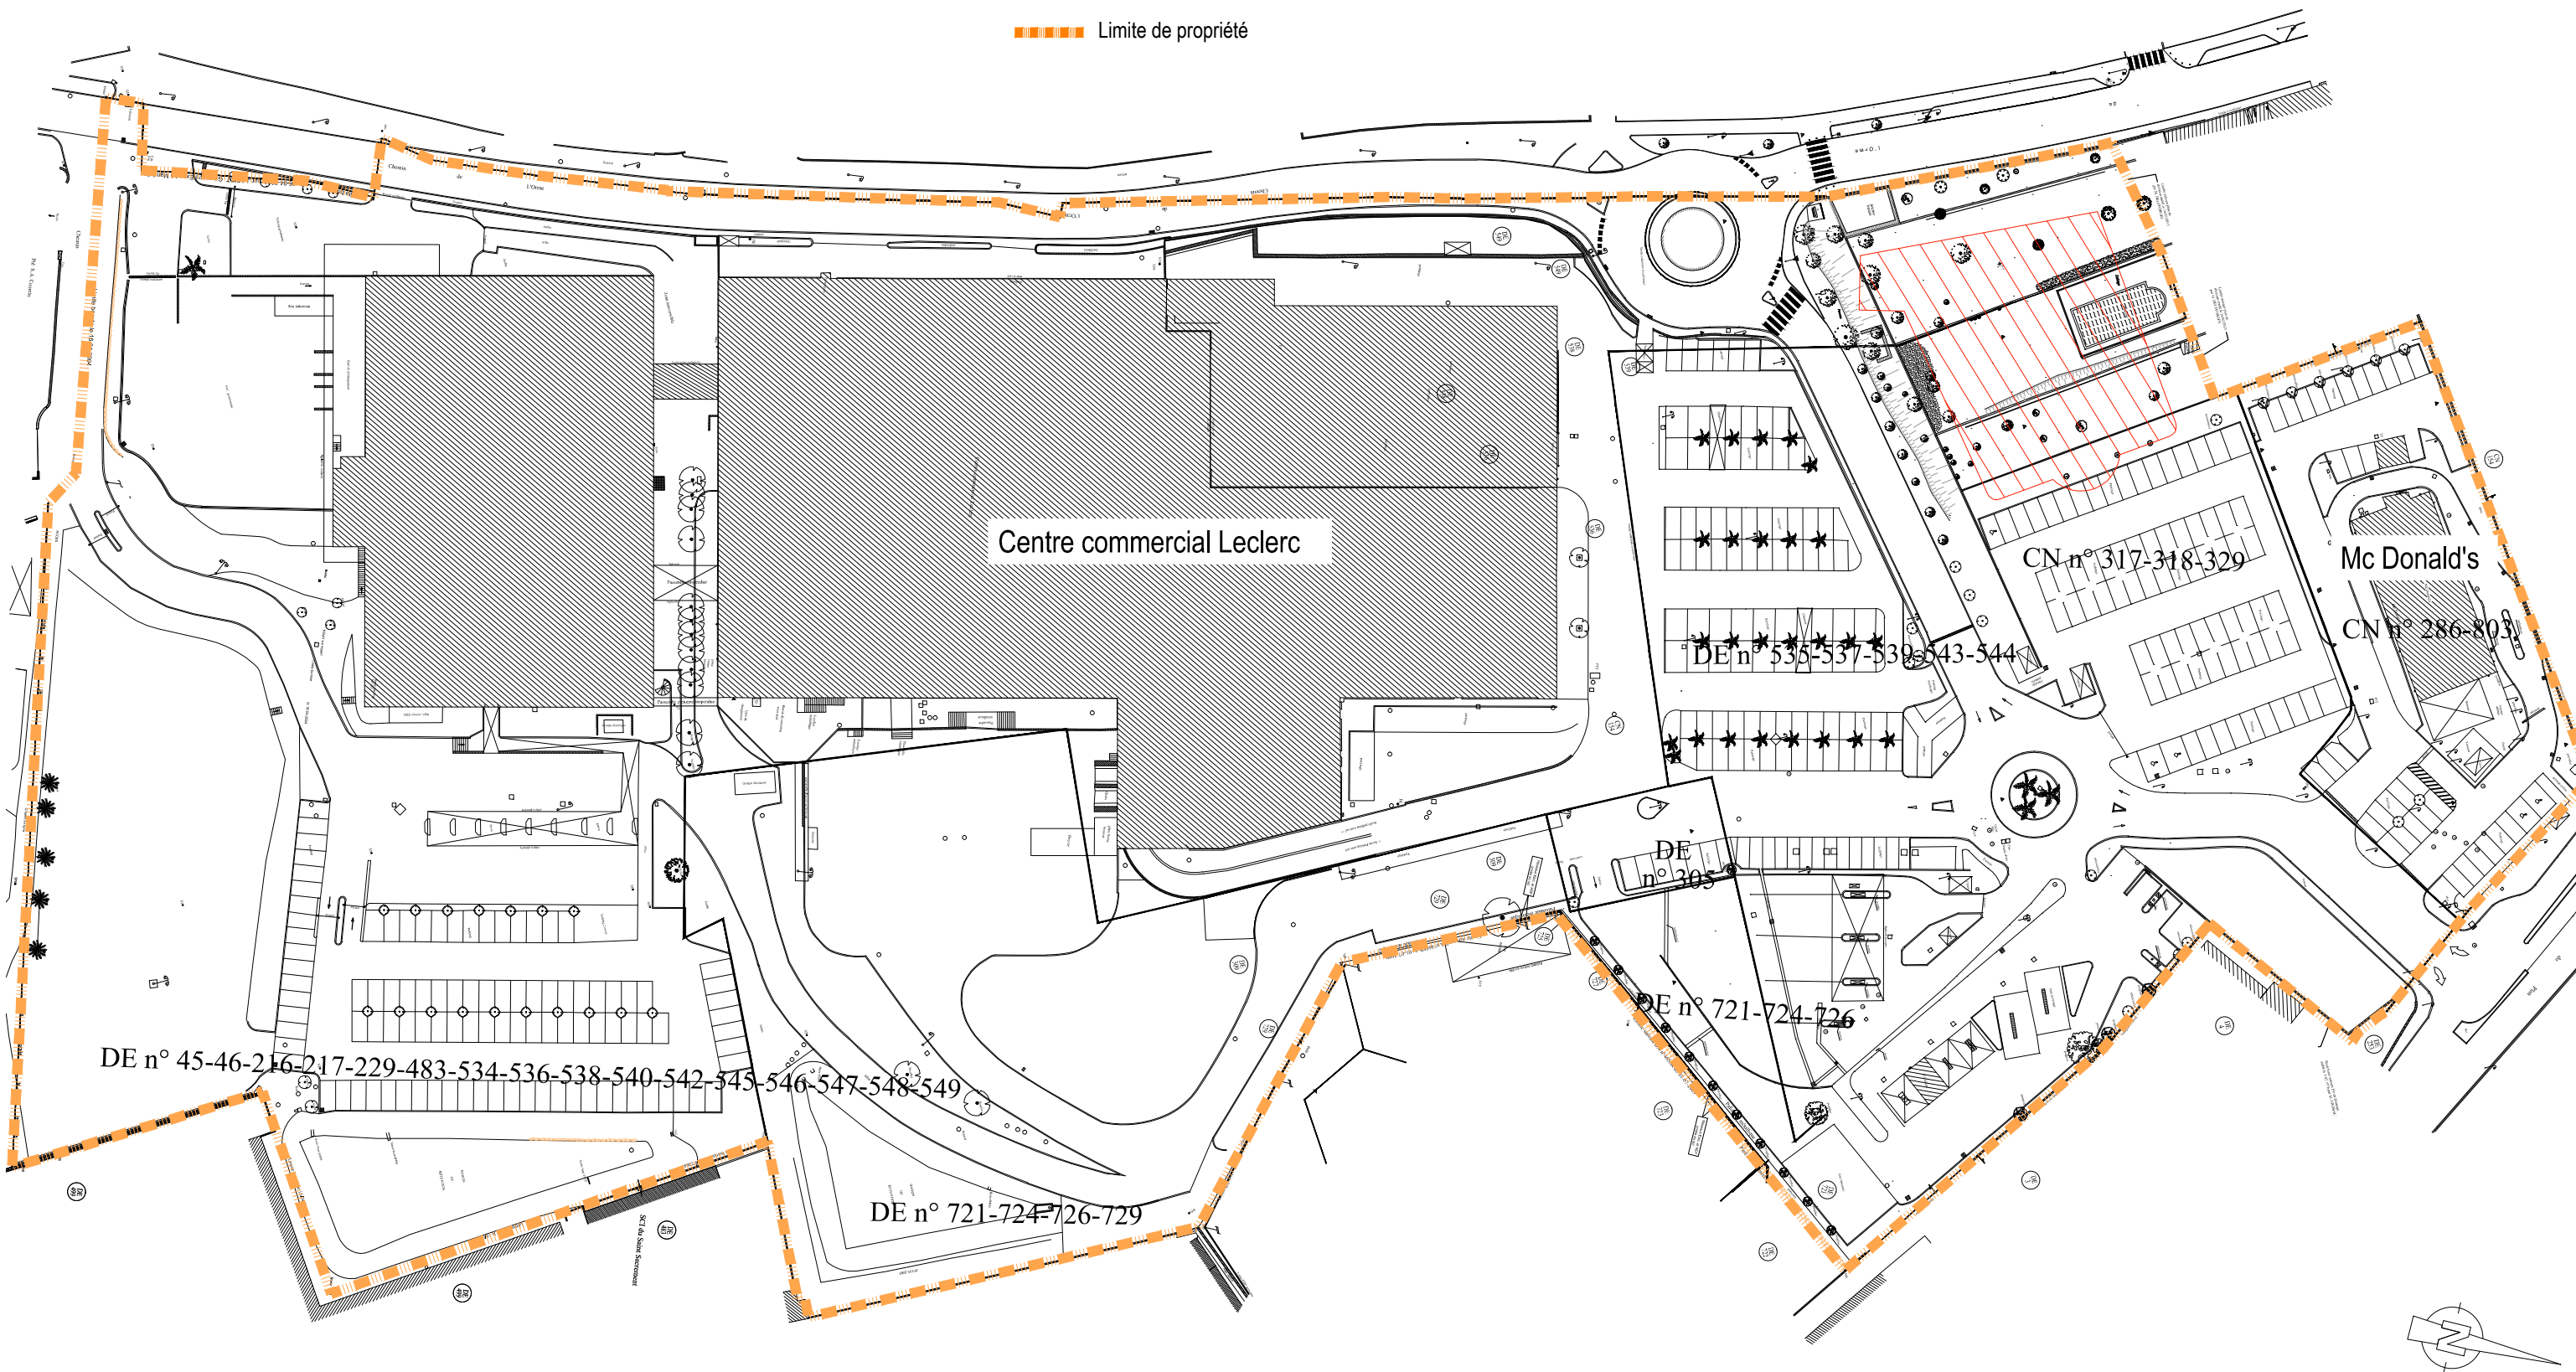

Ce plan est un plan de principe, et en aucun cas un plan d'exécution. Il ne peut en aucun cas servir de prise de commande.

<p>M°Ouvrage :</p> <p>HYPERGRASSE 59, chemin de l'Orme 06130 GRASSE</p>	<p>M°Oeuvre :</p> <p>SARL MAZZARESE ARCHITECTES</p> <p> 1101, chemin de saint Bernard SOPHIA ANTIPOLIS 06220 VALLAURIS gregory@mazzarese.fr Tél : 04.93.34.30.79</p>	<p>PLAN DE MASSE</p> <p>EXISTANT</p>	<p>N° : 04a</p> <p>Indice : CPC</p>	<p>Programme : CREATION D'UN ESPACE CULTUREL LECLERC ET UNE ECOLE DE MUSIQUE 59, chemin de l'Orme 06130 GRASSE</p> <p>Indice : A201705</p> <p>Nom du projet : 156.LECLERC_ESPACE CULTUREL GRASSE</p> <p>Date : 22 MAI 2017</p> <p>Echelle : 1 : 1 000</p> <p>Dessiné par : GM Approuvé par : GM</p>
--	--	--	---	--