

DIRECTION GÉNÉRALE DES
FINANCES PUBLIQUES

EXTRAIT DU PLAN CADASTRAL

Département :
VAR

Commune :
SAINTE MAXIME

Section : E
Feuille : 000 E 01

Échelle d'origine : 1/5000
Échelle d'édition : 1/2000

Date d'édition : 23/12/2013
(fuseau horaire de Paris)


Coordonnées en projection : RGF93CC43

Le plan visualisé sur cet extrait est géré par le
centre des impôts foncier suivant :
DRAGUIGNAN
Chemin de Sainte Barbe CS 30407 83008
DRAGUIGNAN Cedex

Cdif.draguignan@dgif.finances.gouv.fr

Cet extrait de plan vous est délivré par :

cadastre.gouv.fr
©2012 Ministère de l'Économie et des finances

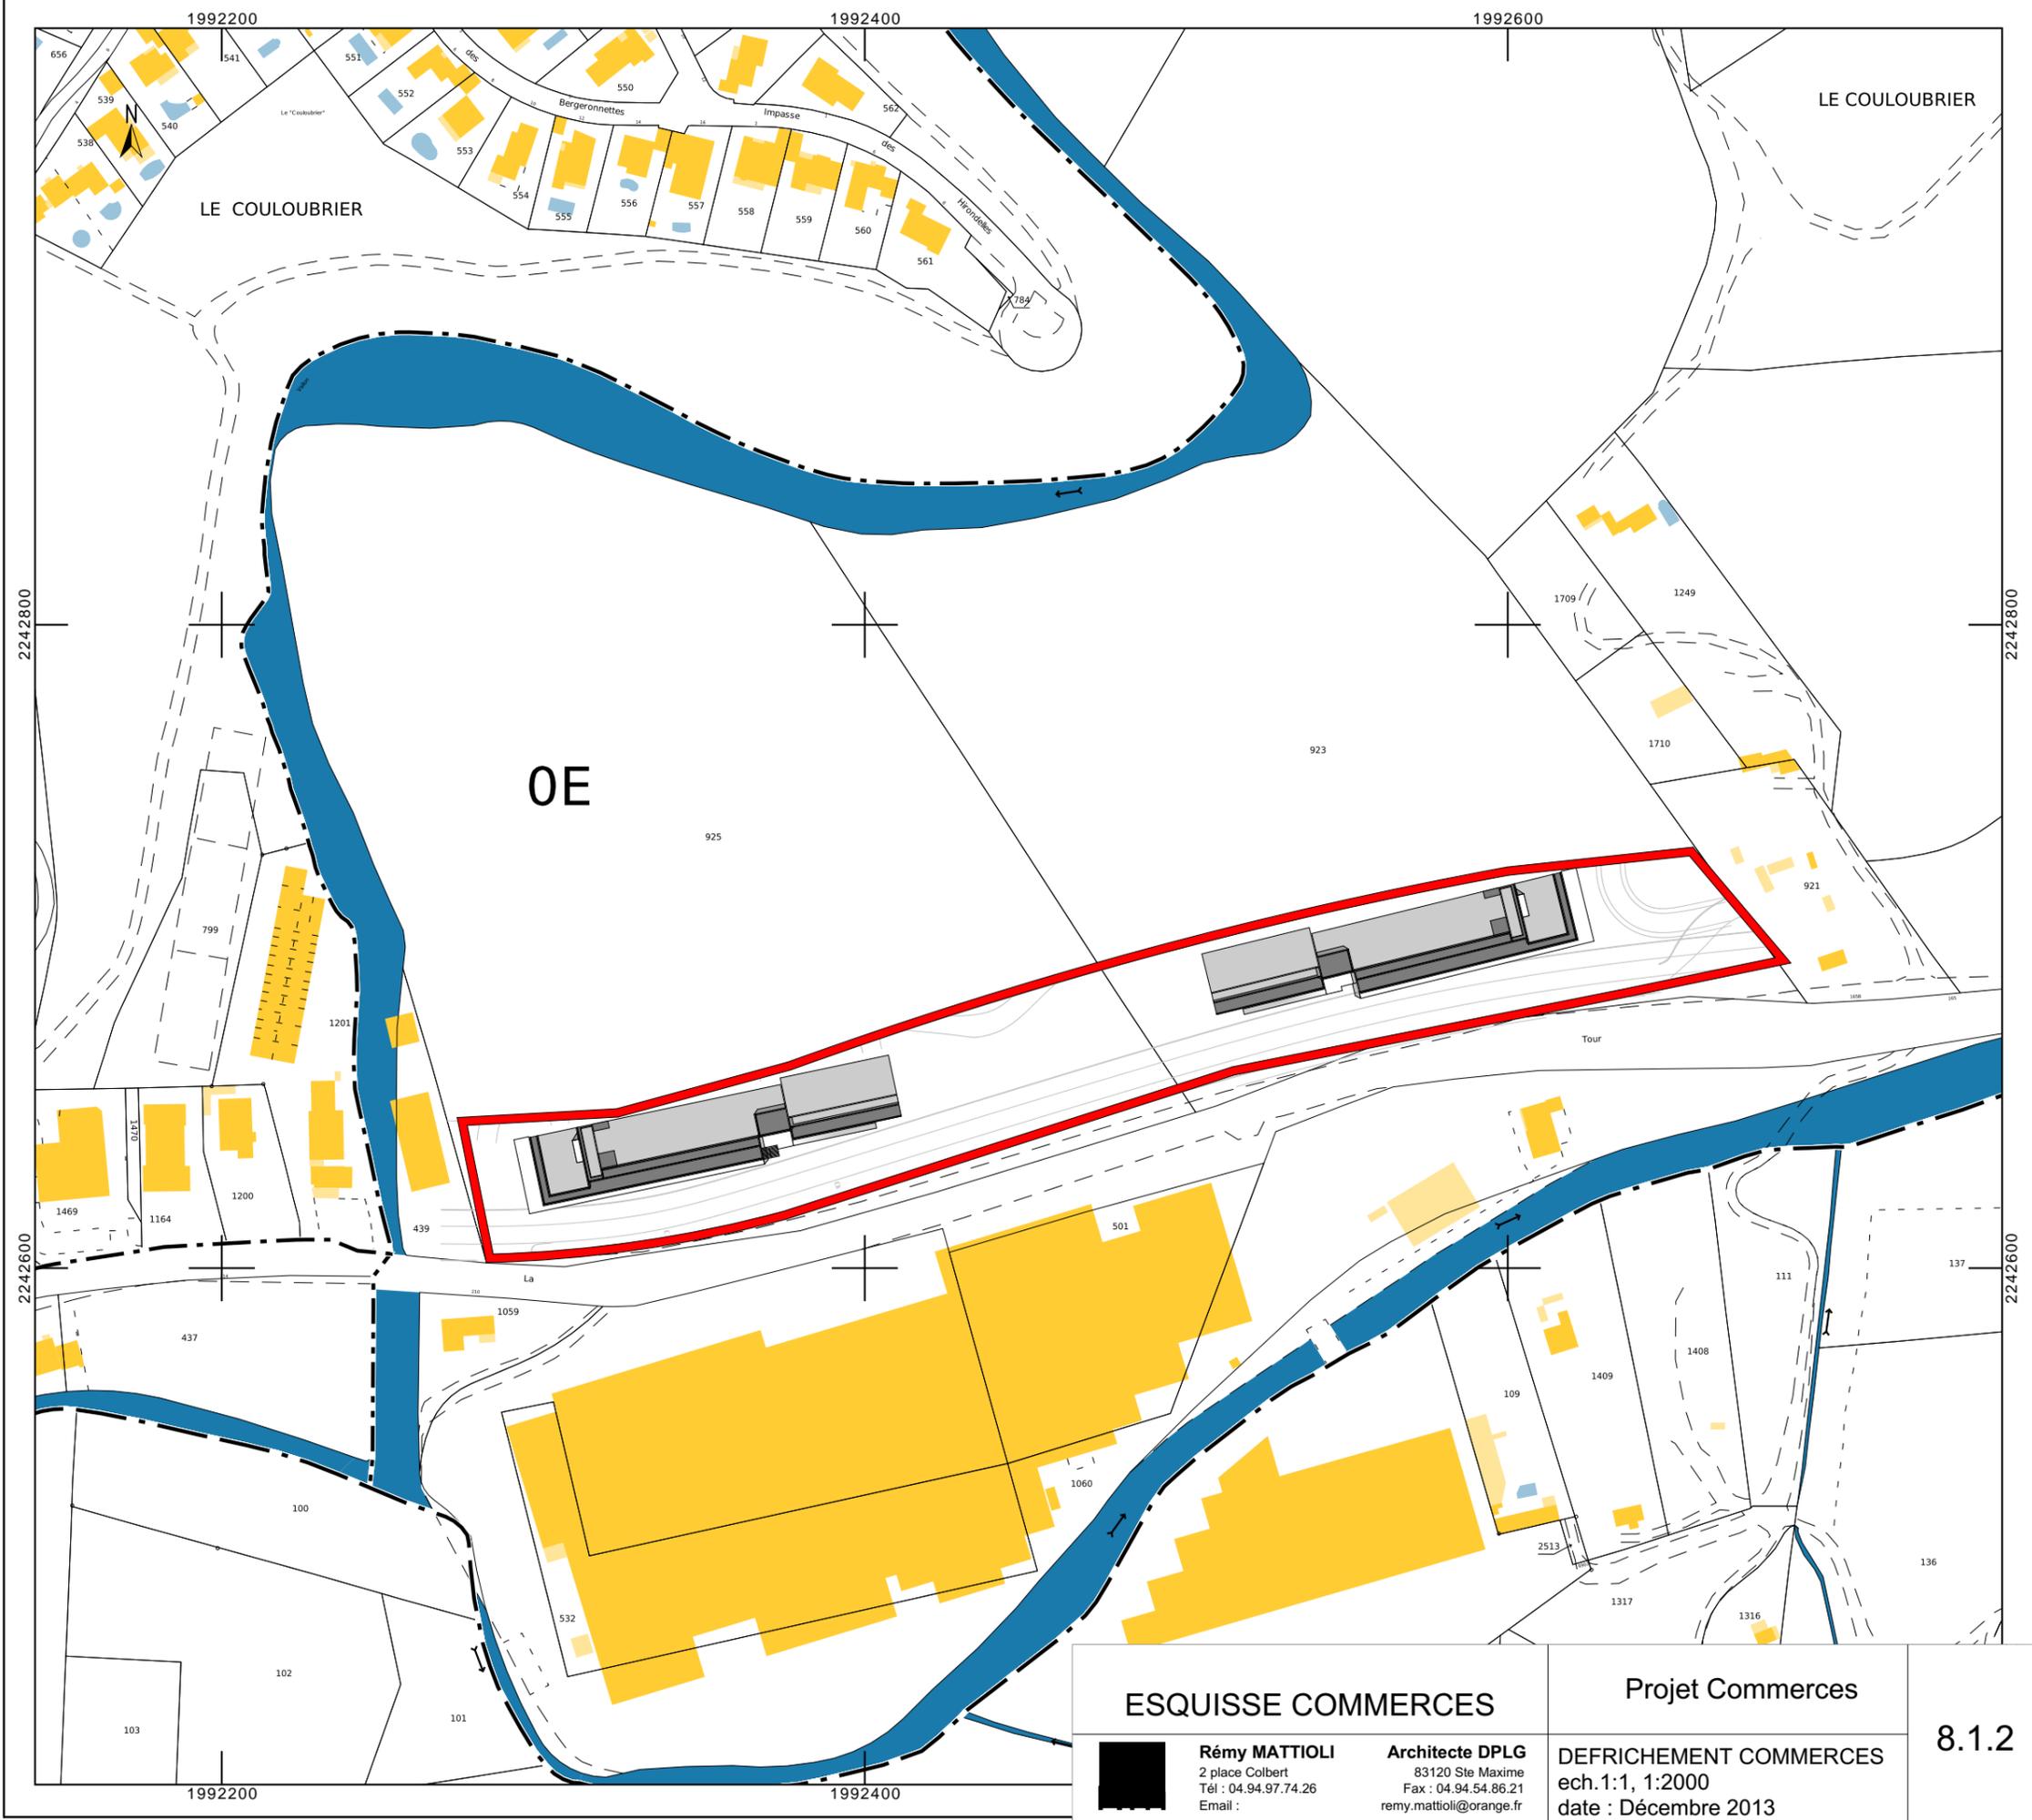

ESQUISSE COMMERCES

Rémy MATTIOLI
2 place Colbert
Tél : 04.94.97.74.26
Email :

Architecte DPLG
83120 Ste Maxime
Fax : 04.94.54.86.21
remy.mattioli@orange.fr

Projet Commerces

DEFRICHEMENT COMMERCES
ech.1:1, 1:2000
date : Décembre 2013

8.1.2