

DIRECTION GÉNÉRALE DES  
FINANCES PUBLIQUES

-----  
EXTRAIT DU PLAN CADASTRAL  
-----

Département :  
VAR

Commune :  
SAINTE MAXIME

Section : E  
Feuille : 000 E 01

Échelle d'origine : 1/5000  
Échelle d'édition : 1/2000

Date d'édition : 23/12/2013  
(fuseau horaire de Paris)


Coordonnées en projection : RGF93CC43

Le plan visualisé sur cet extrait est géré par le  
centre des impôts foncier suivant :  
DRAGUIGNAN  
Chemin de Sainte Barbe CS 30407 83008  
DRAGUIGNAN Cedex

[Cdif.draguignan@dgif.finances.gouv.fr](mailto:Cdif.draguignan@dgif.finances.gouv.fr)

Cet extrait de plan vous est délivré par :

[cadastre.gouv.fr](http://cadastre.gouv.fr)  
©2012 Ministère de l'Économie et des finances

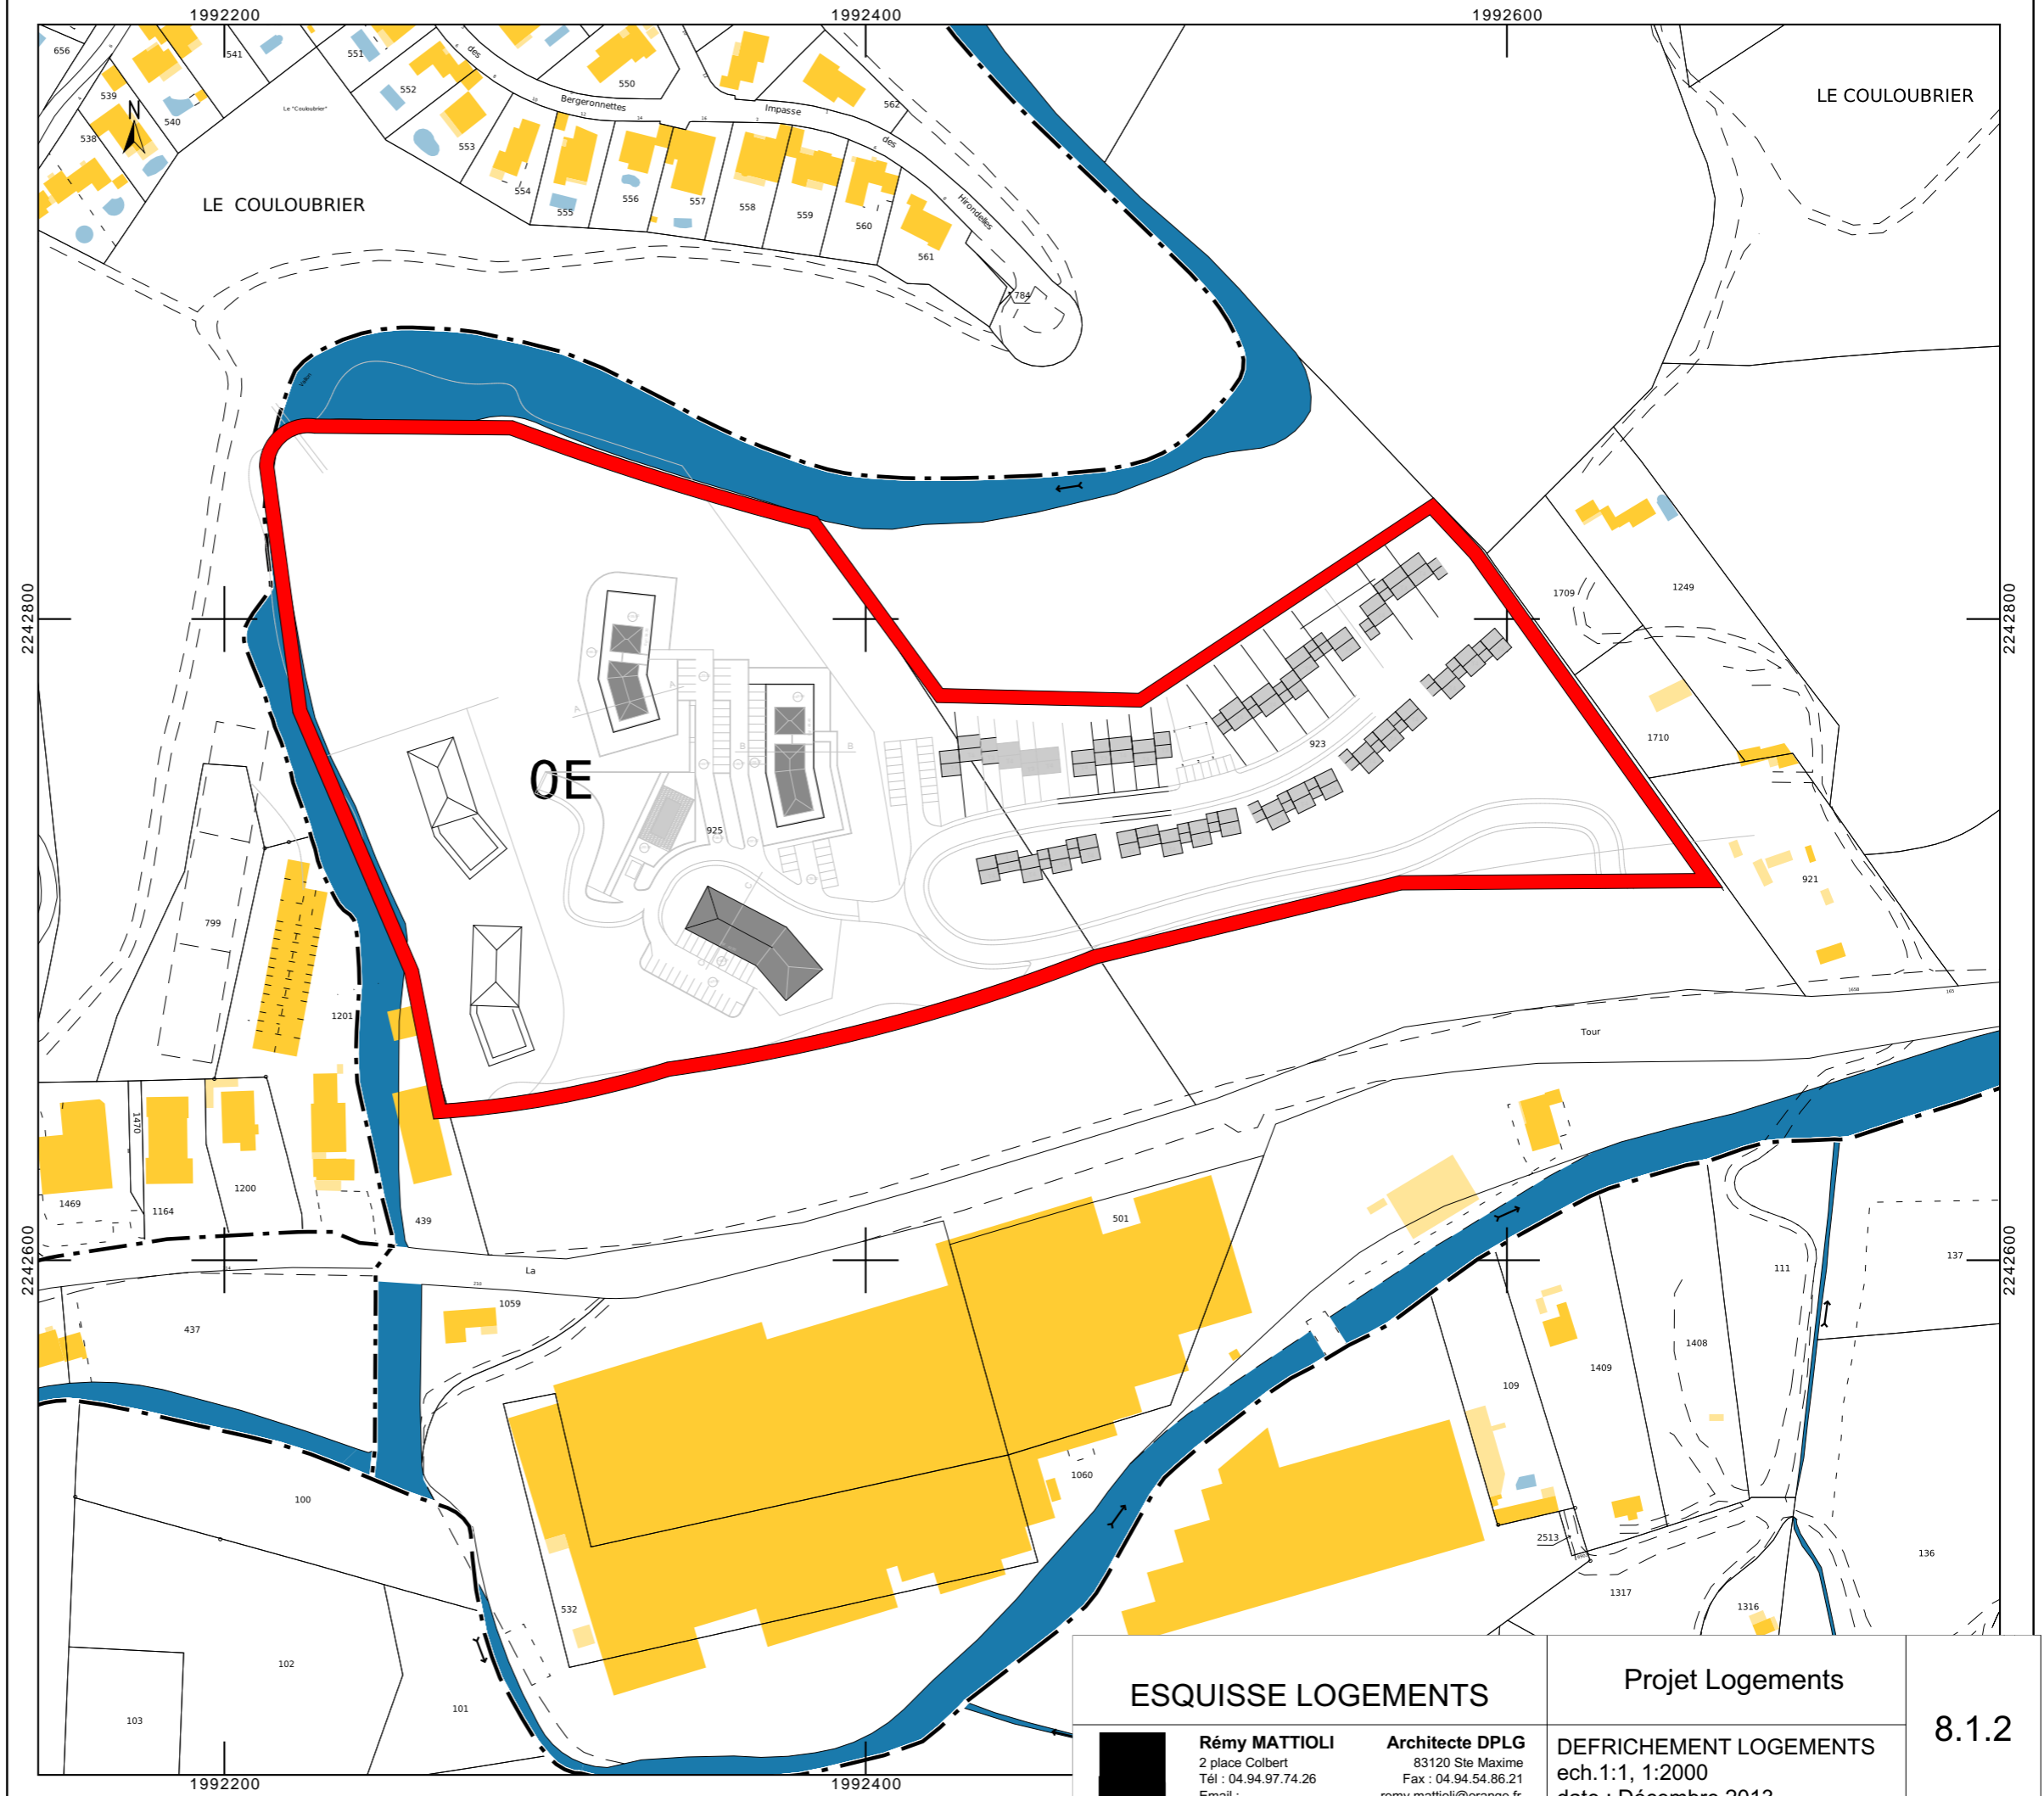

ESQUISSE LOGEMENTS



Rémy MATTIOLI  
2 place Colbert  
Tél : 04.94.97.74.26  
Email :

Architecte DPLG  
83120 Ste Maxime  
Fax : 04.94.54.86.21  
[remy.mattioli@orange.fr](mailto:remy.mattioli@orange.fr)

Projet Logements

DEFRICHEMENT LOGEMENTS  
ech.1:1, 1:2000  
date : Décembre 2013

8.1.2