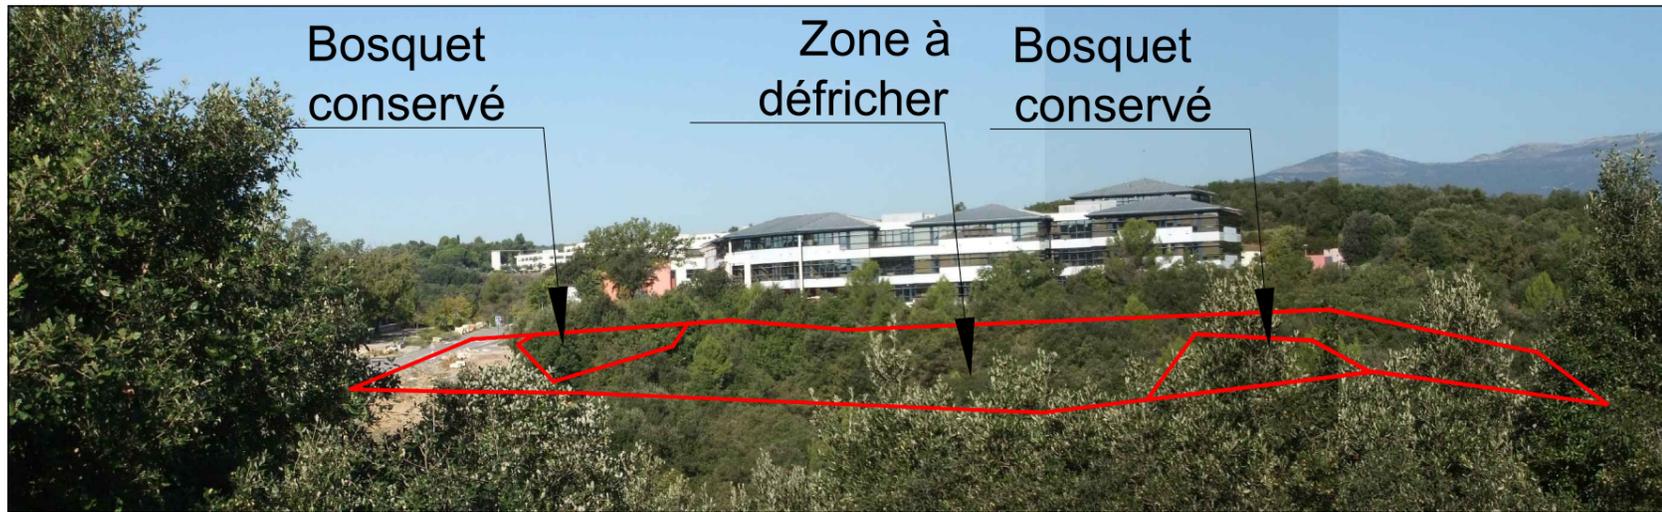
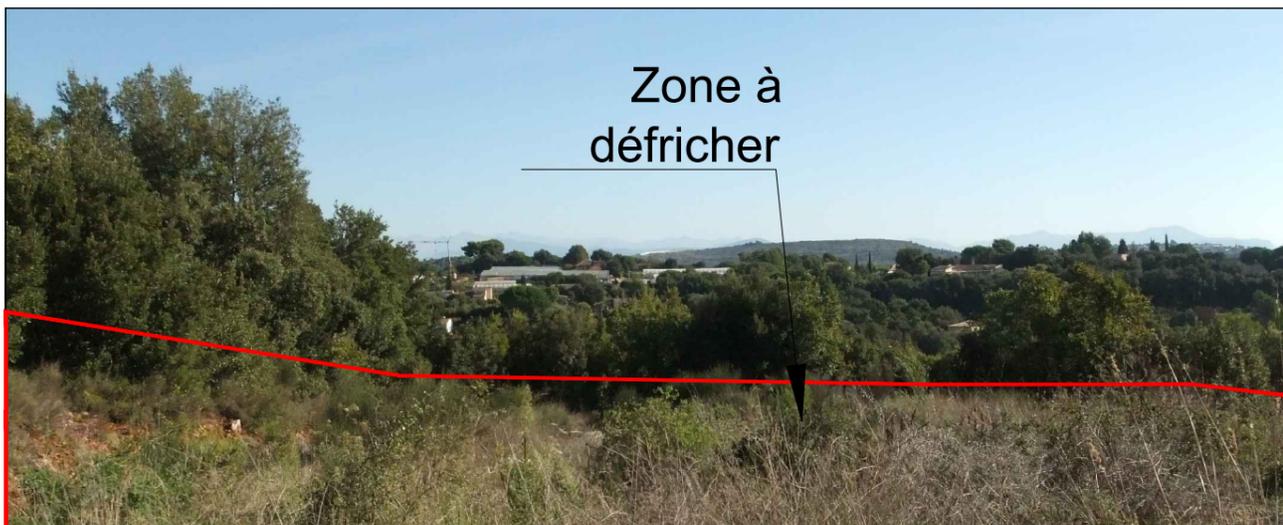


**PHOTO A: PHOTOGRAPHIE PERMETTANT DE SITUER LE TERRAIN DANS LE PAYSAGE LOINTAIN (28-09-11)**



**PHOTO B: PHOTOGRAPHIE PERMETTANT DE SITUER LE TERRAIN DANS L'ENVIRONNEMENT LOINTAIN (28-09-11)**



**PHOTO C: PHOTOGRAPHIE PERMETTANT DE SITUER LE TERRAIN DANS L'ENVIRONNEMENT PROCHE (28-09-11)**

- limite de propriété (modification)
- - - limite boisée classée
- - - limite Défrichage  
Surface: 19 550m<sup>2</sup>



 Frédéric DUCIC Architecte DPLG 22, avenue des Aloès 06600 Antibes FRANCE Tél: +33 (0)4 93 95 04 01 Fax: +33 (0)4 93 95 16 21 info@ducic-architecte.com www.ducic-architecte.com	SCCV SOPHIA LES ARCANES "Le Crystal" 6, Rue Hélène Boucher 78280 GUYANCOURT FRANCE Tél: 09 63 57 95 82 Fax: 04 93 48 61 96 E-mail:	<b>PHOTOS DU TERRAIN</b>		Numéro pièce	Examen au cas par cas
		Echelle -	Date 25.02.14	00002	
<b>REALISATION DE 4 BATIMENTS DE BUREAUX</b> Avenue Roumanille - 06410 BIOT			Numéro planche		
CES PLANS SONT EXCLUSIVEMENT DESTINES A L'OBTENTION DES AUTORISATIONS ADMINISTRATIVES DE CONSTRUIRE.				LESARCANES_DREAL_IMP_01	