


Annexe 2 : Plan de situation

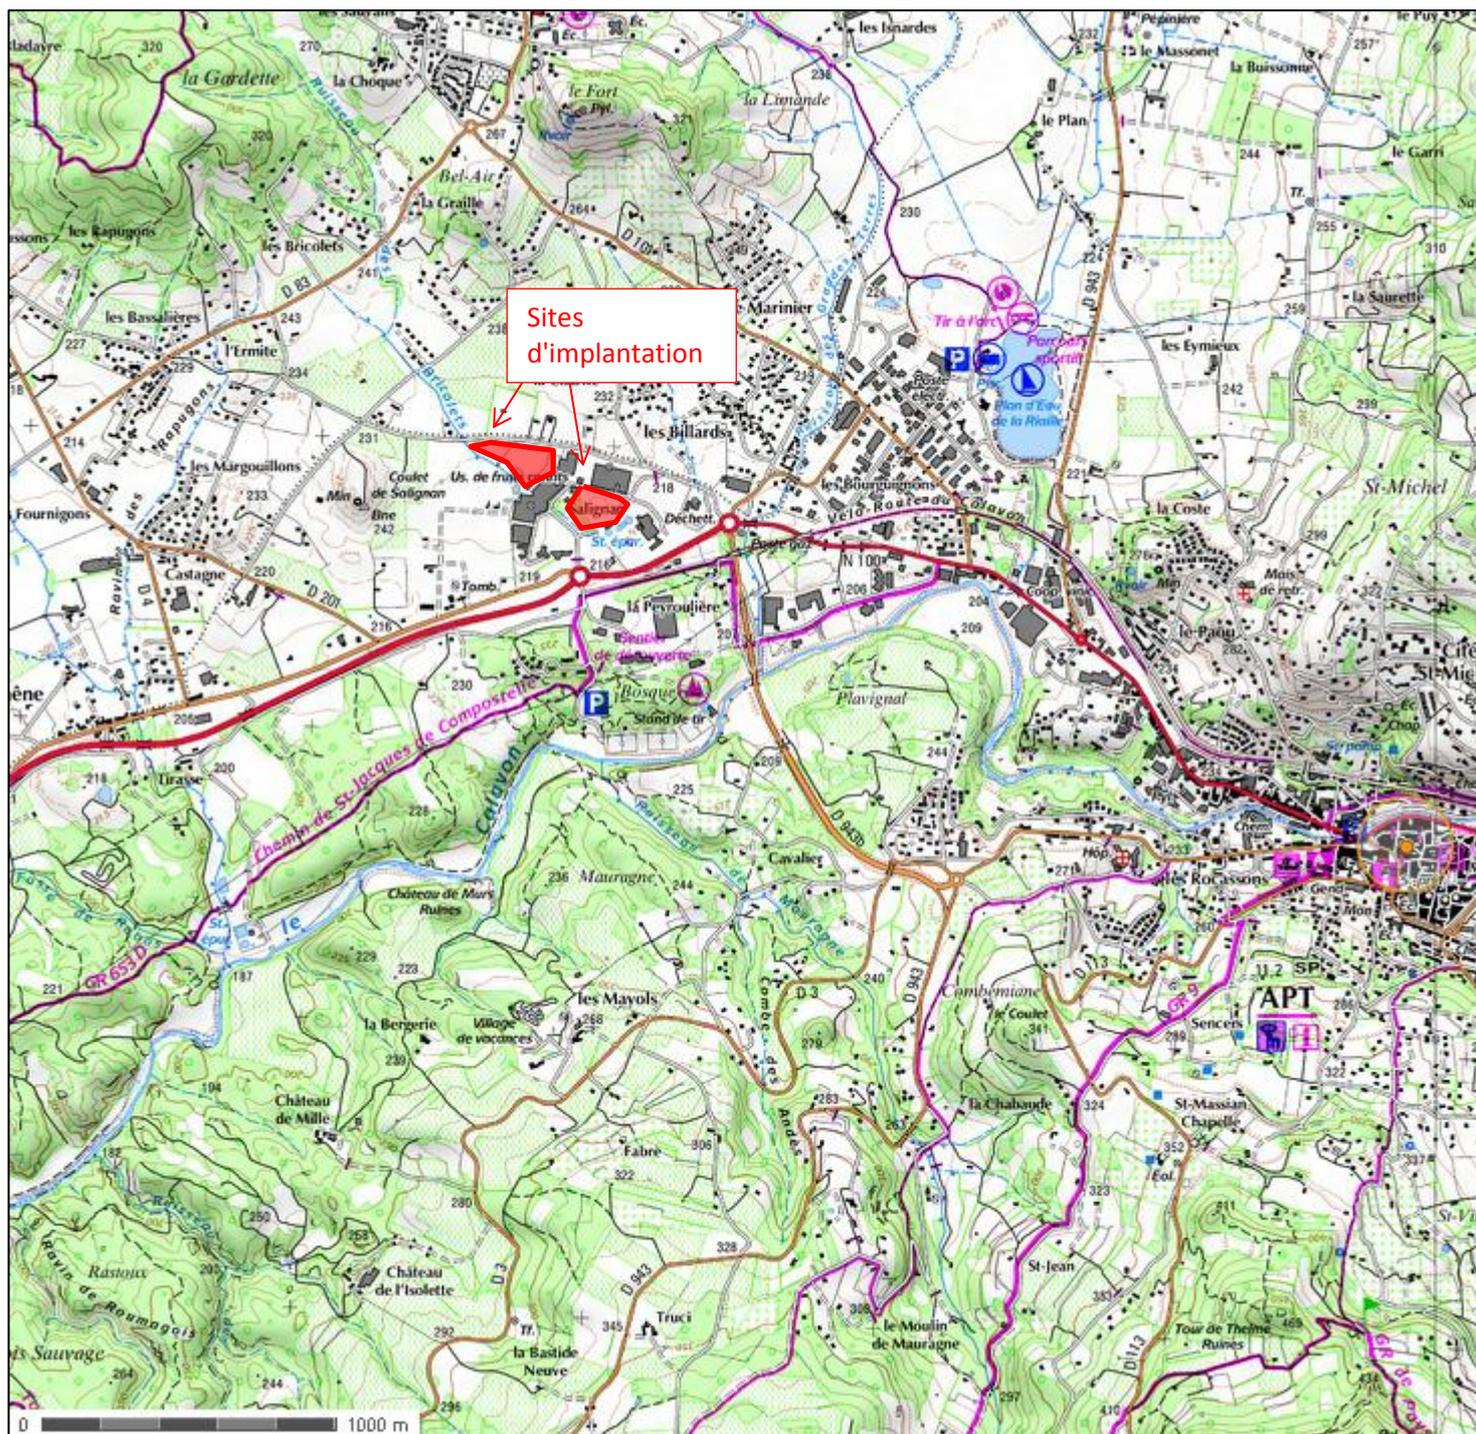

Annexe 3 : Prises de vues sur les parcelles du projet



Localisation des 4 photos présentées page suivante



Prise de vue depuis le Moulin de Salignan



Localisation de la prise de vue (en rouge, la parcelle prévue pour le bâtiment 1)



Vue sur le site depuis le Moulin de Salignan

ANNEXE 4 : Plan du projet

DIRECTION GÉNÉRALE DES
FINANCES PUBLIQUES

EXTRAIT DU PLAN CADASTRAL

PC2

INSERTS GRAPHIQUES
BATIMENT 1 : PHOTO 2
BATIMENT 2 : PHOTO 3

Département :
VAUCLUSE

Commune :
APT

Section : CM
Feuille : 000 CM 01

Échelle d'origine : 1/2000
Échelle d'édition : 1/2000


Date d'édition : 20/09/2013
(fuseau horaire de Paris)

Coordonnées en projection : RGF93CC44

Le plan visualisé sur cet extrait est géré par le
centre des impôts foncier suivant :
AVIGNON
Cité Administrative 84098
84098 AVIGNON Cedex 9
tél. 04 90 27 72 61 -fax 04 90 27 72 72
cdif.avignon@dgfip.finances.gouv.fr

Cet extrait de plan vous est délivré par :

cadastre.gouv.fr
©2012 Ministère de l'Économie et des finances

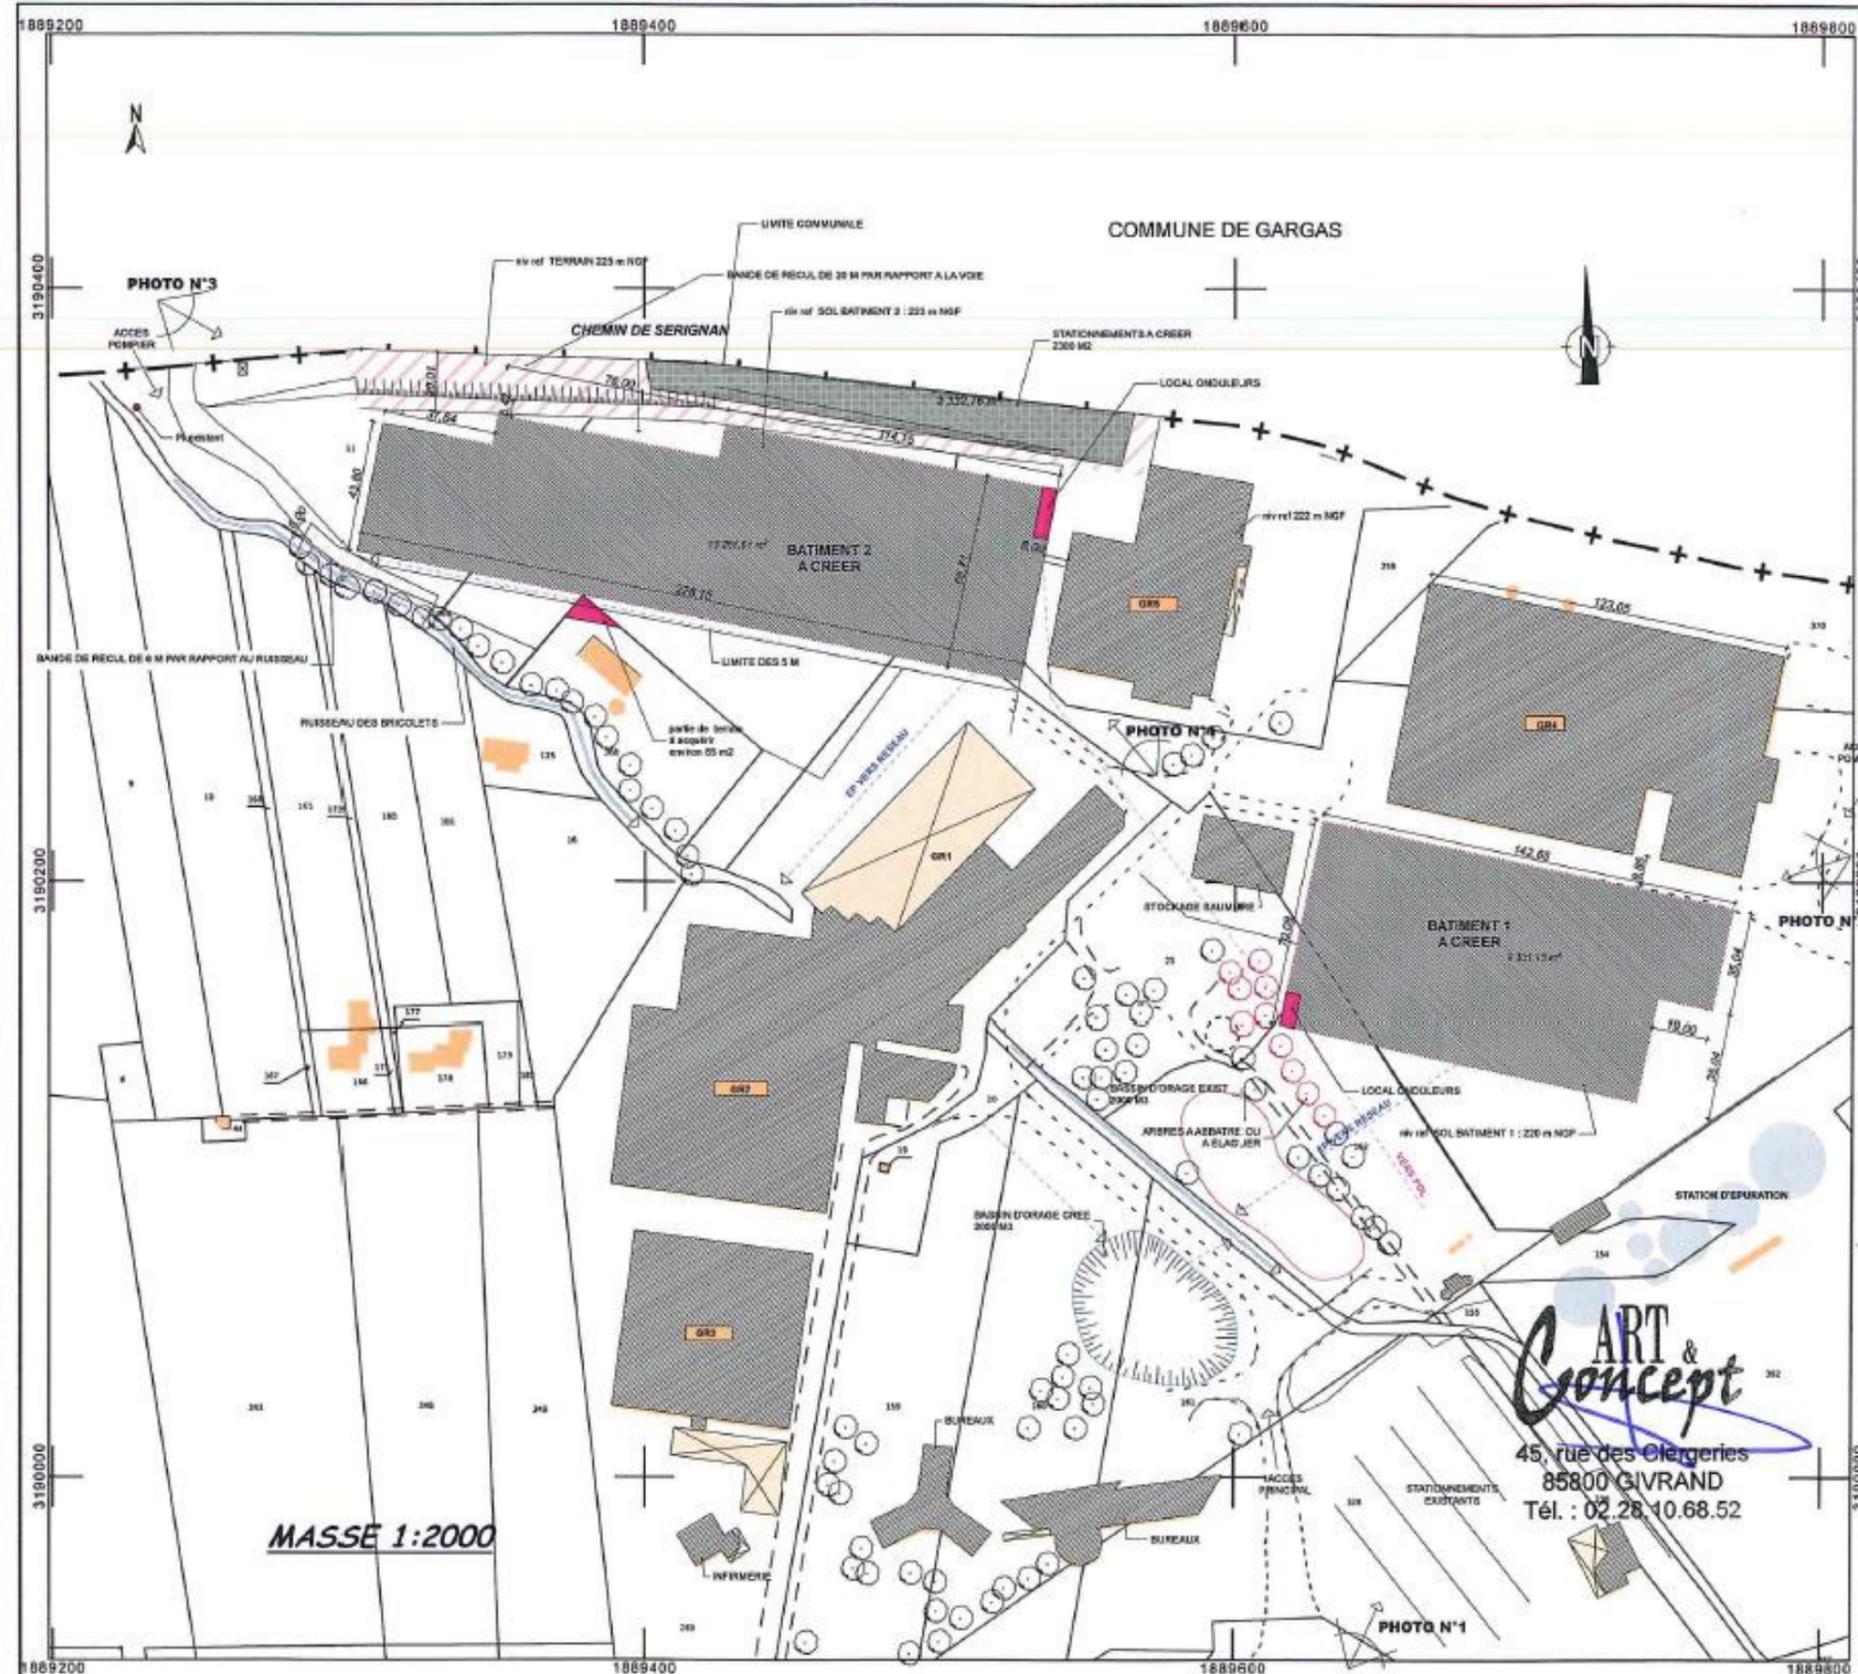

Annexe 5 : Plan des abords

