


## **ANNEXE 6 : PHASAGE DES TRAVAUX**



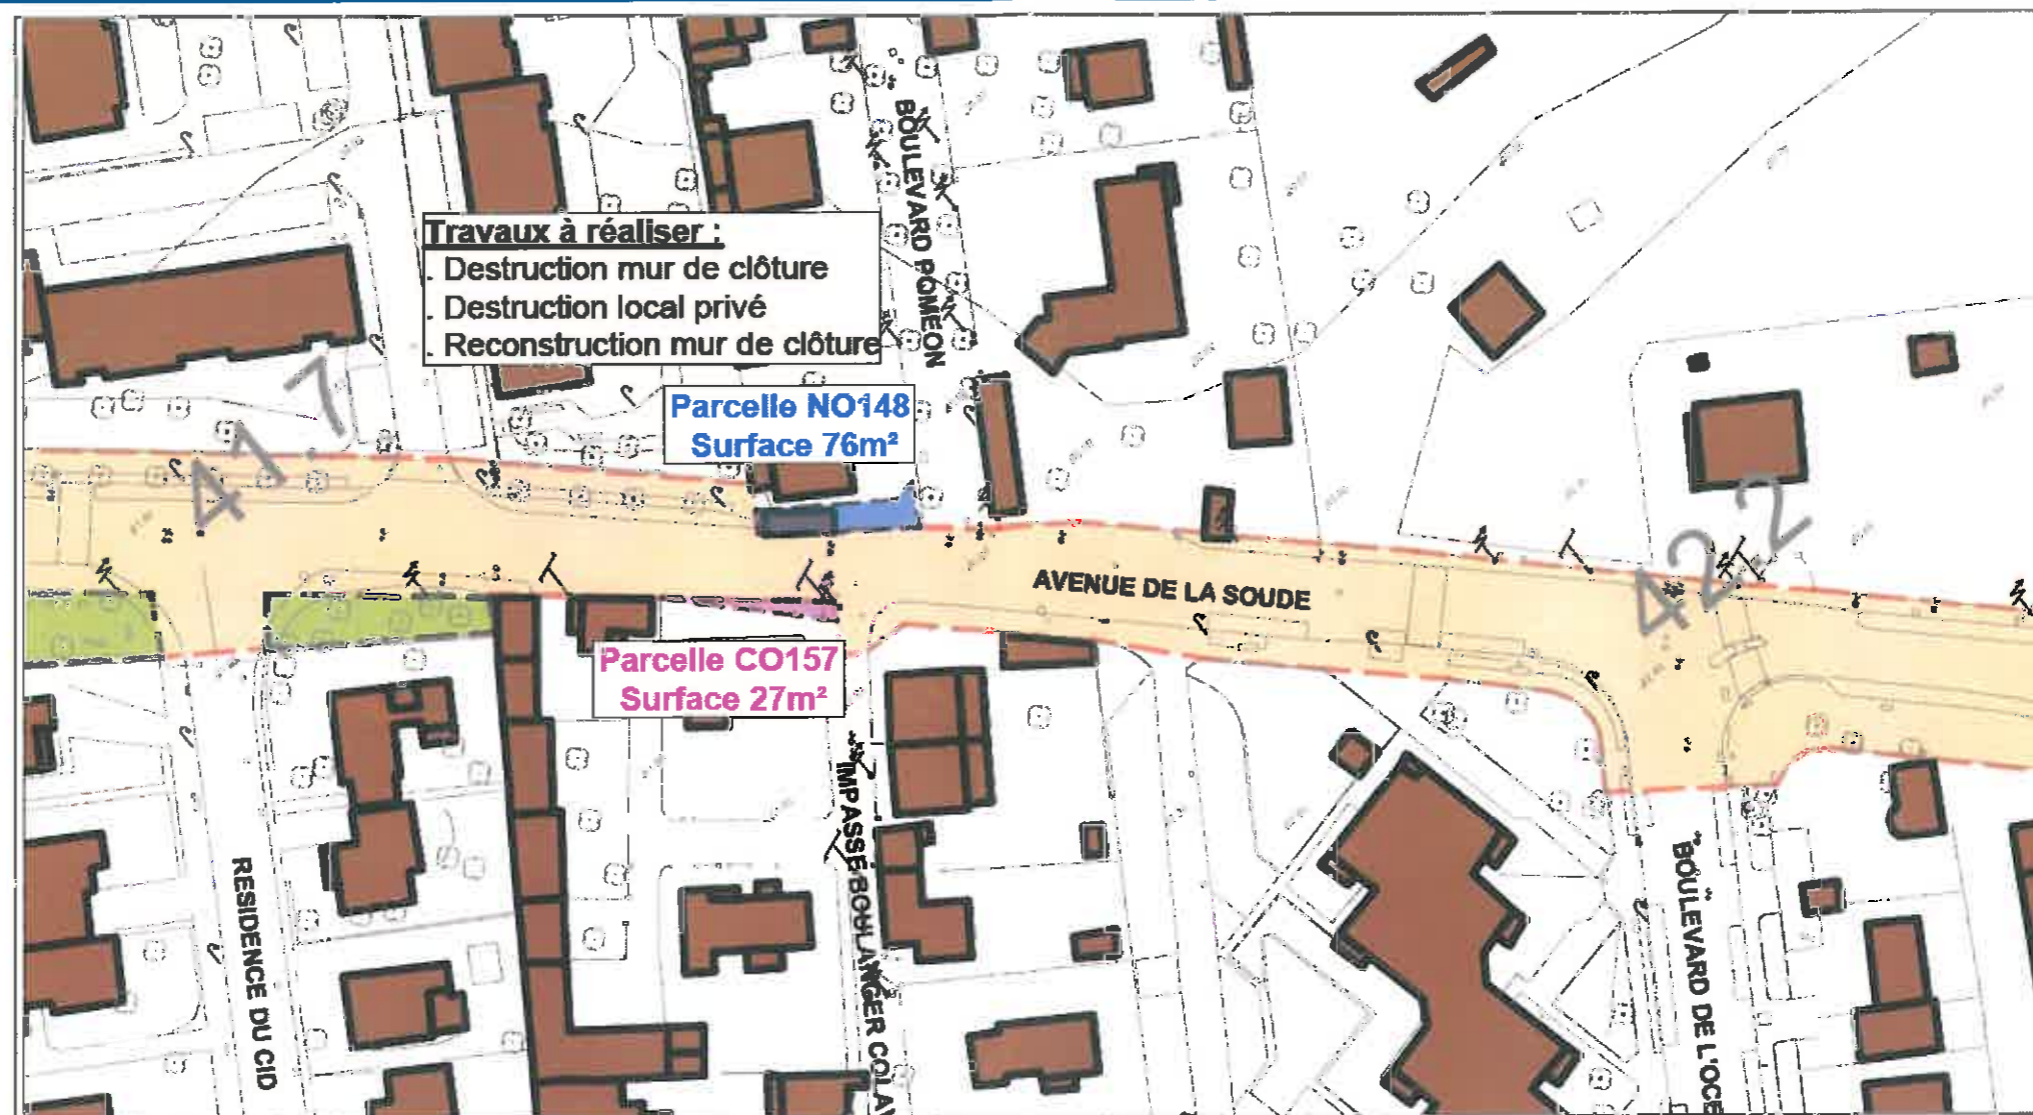

Se reporter au plan de masse joint au présent document.


## ANNEXE 7 : PERIMETRE DES ACQUISITIONS FONCIERES



Foncier à acquérir au niveau de l'avenue de la Soude



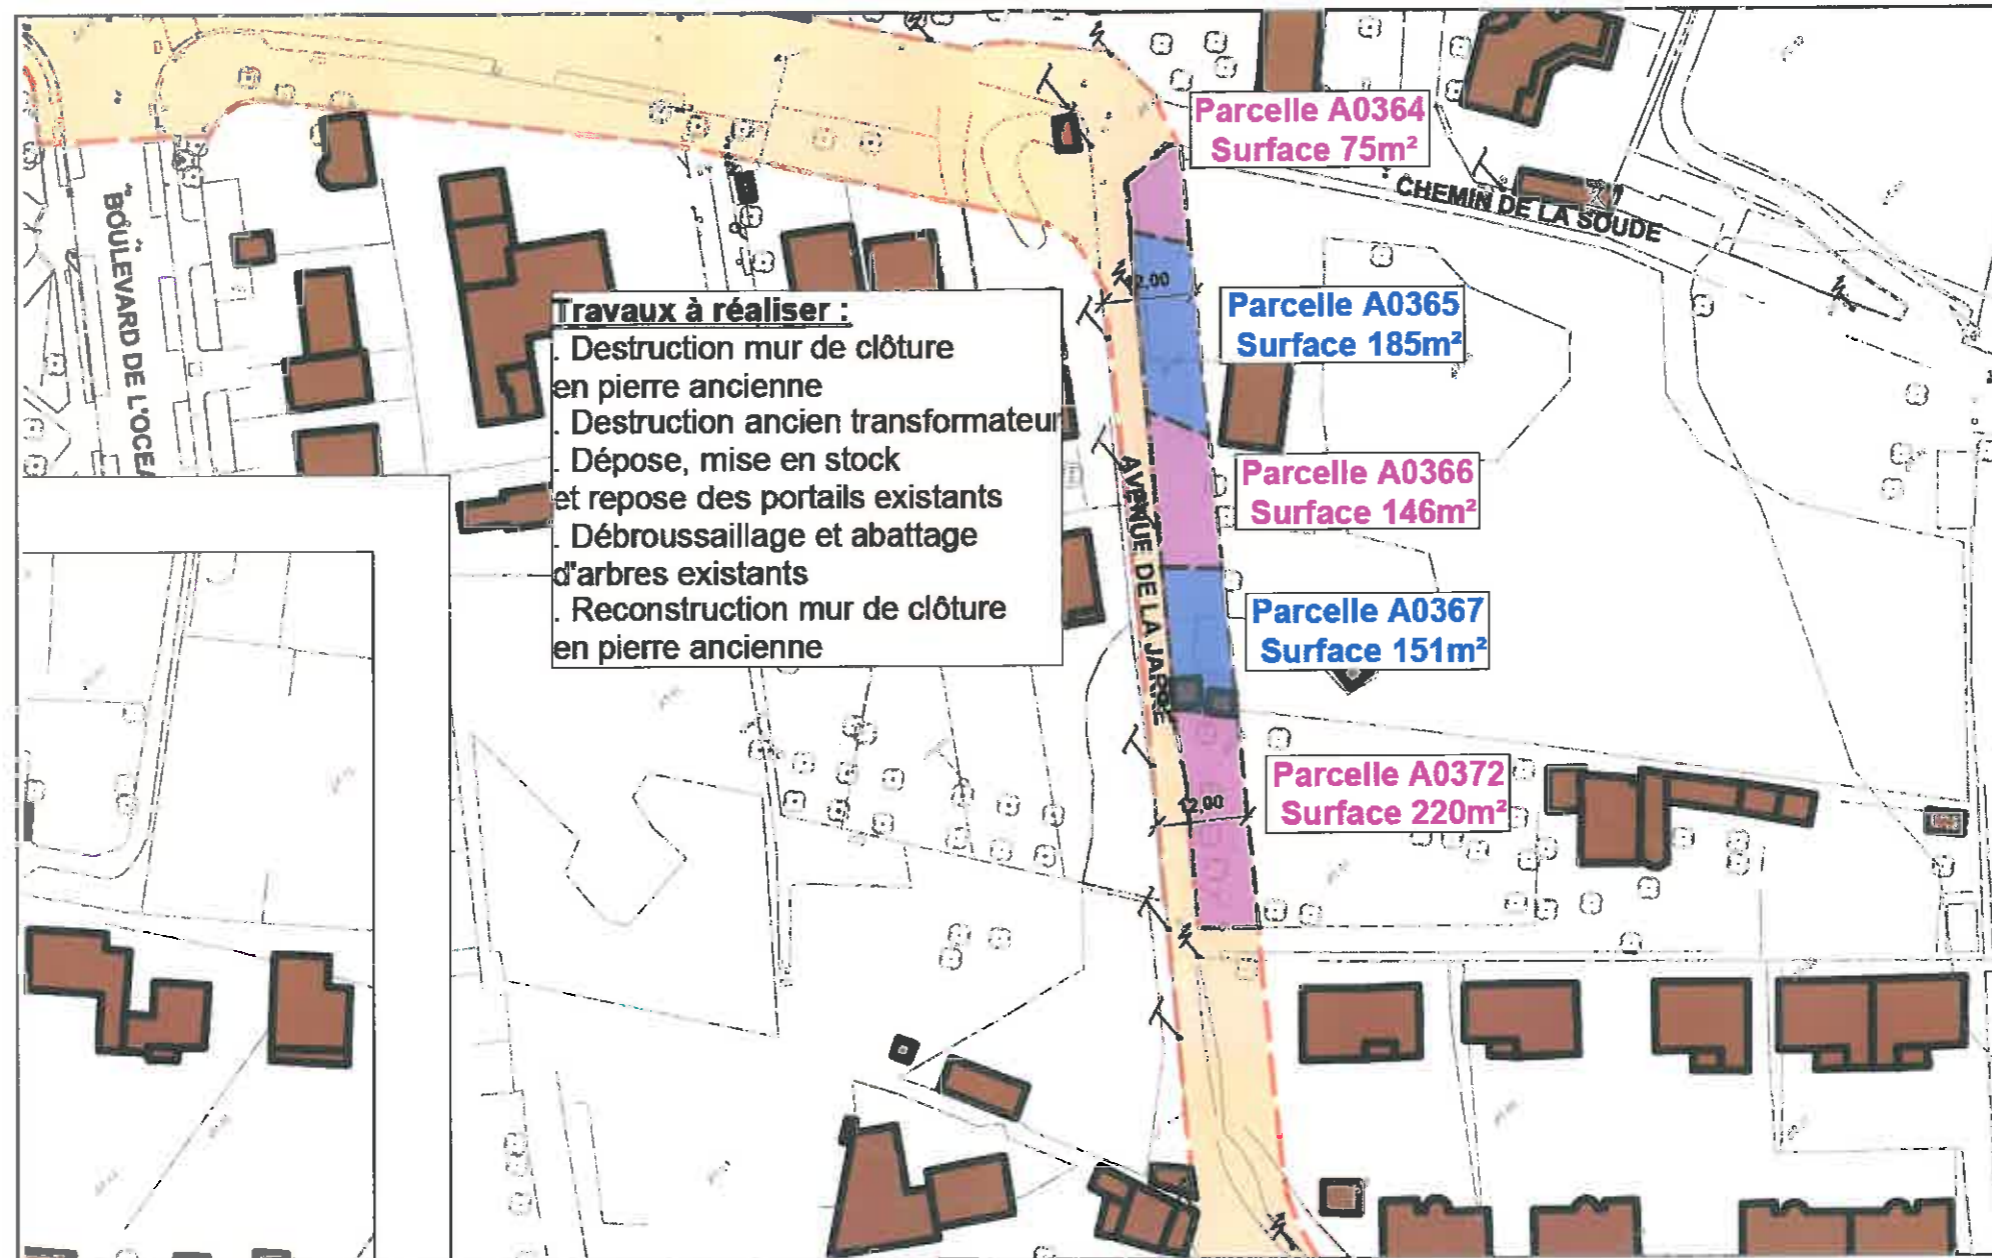

### Légende :

-  Périmètre d'étude Mission complète
-  Périmètre d'étude Mission AVP + PRO
-  Foncier à Acquérir
-  Périmètre d'étude à étendre



Foncier à acquérir au niveau de l'avenue de la Jarre

**Légende :**

-  Périmètre d'étude Mission complète
-  Périmètre d'étude Mission AVP + PRO
-  Foncier à Acquérir
-  Périmètre d'étude à étendre