




Coordonnées GPS
 Latitude = N 43° 51' 37.27"
 Longitude = E 5° 02' 41.58"


MARRAUDINGENIERIE <small>GRUPE PHILIPPE MARRAUD</small> MARRAUD ARCHITECTURE <small>"Payrol" Route d'Auch - BP 60 - 47652 BOE</small> <small>Tél. : 05 53 48 20 00 - Fax : 05 53 66 42 20</small>	Adresse du projet: La Cicarde - Route des Girardes 84300 CAVALLON	PROJET DE SERRES AGRICOLES Demande d'examen au cas par cas préalable à la réalisation d'une étude d'impact	PLAN DE SITUATION	Annexe 2
	Maitre d'ouvrage : FONROCHE INVESTISSEMENTS <small>adresse : ZAC des Champs de Leacaze - 47310 ROCQUEFORT</small>	<small>Dessiné par : NG</small>	Indice : 0	11 Mars 2014



MARRAUD INGENIERIE <small>GRUPE PHILIPPE MARRAUD</small> MARRAUD ARCHITECTURE "Peyrol" Route d'Auch - BP 60 - 47662 BOE Tél. : 05 63 48 20 00 - Fax : 05 63 66 42 20	Adresse du projet: La Cicarde - Route des Girardes 84300 CAVAILLON Maître d'ouvrage : FONROCHE INVESTISSEMENTS <small>adresse : ZAC des Champs de Lencaze - 47310 ROQUEFORT</small>	PROJET DE SERRES AGRICOLES <small>Demande d'examen au cas par cas préalable à la réalisation d'une étude d'impact</small>	PHOTOS ETAT DES LIEUX VUE DE PRES	Annexe 3a
		<small>Dessiné par : NG</small>	Indice : 0 10 Mars 2014	Ech. : Sans

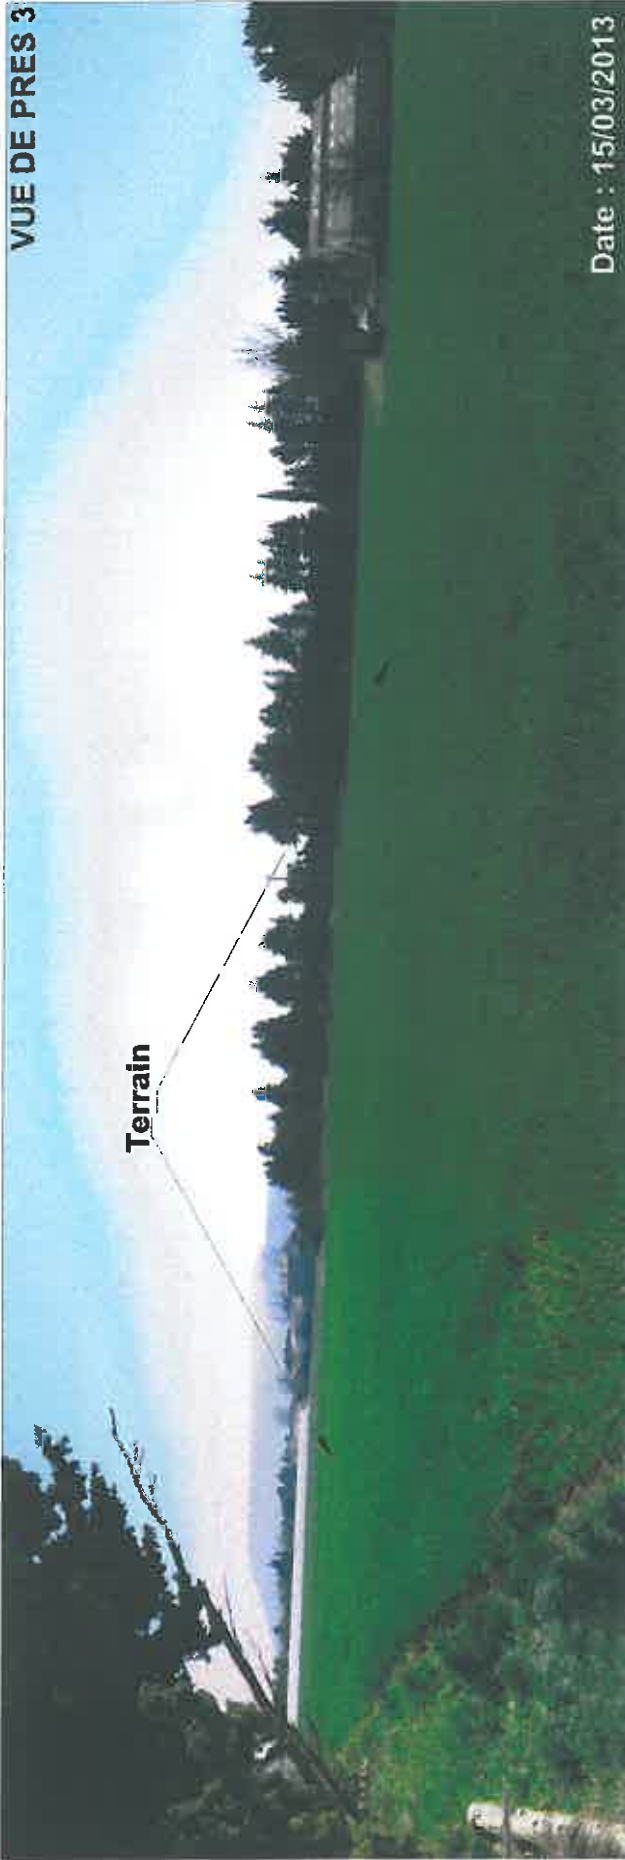

VUE DE PRES 4

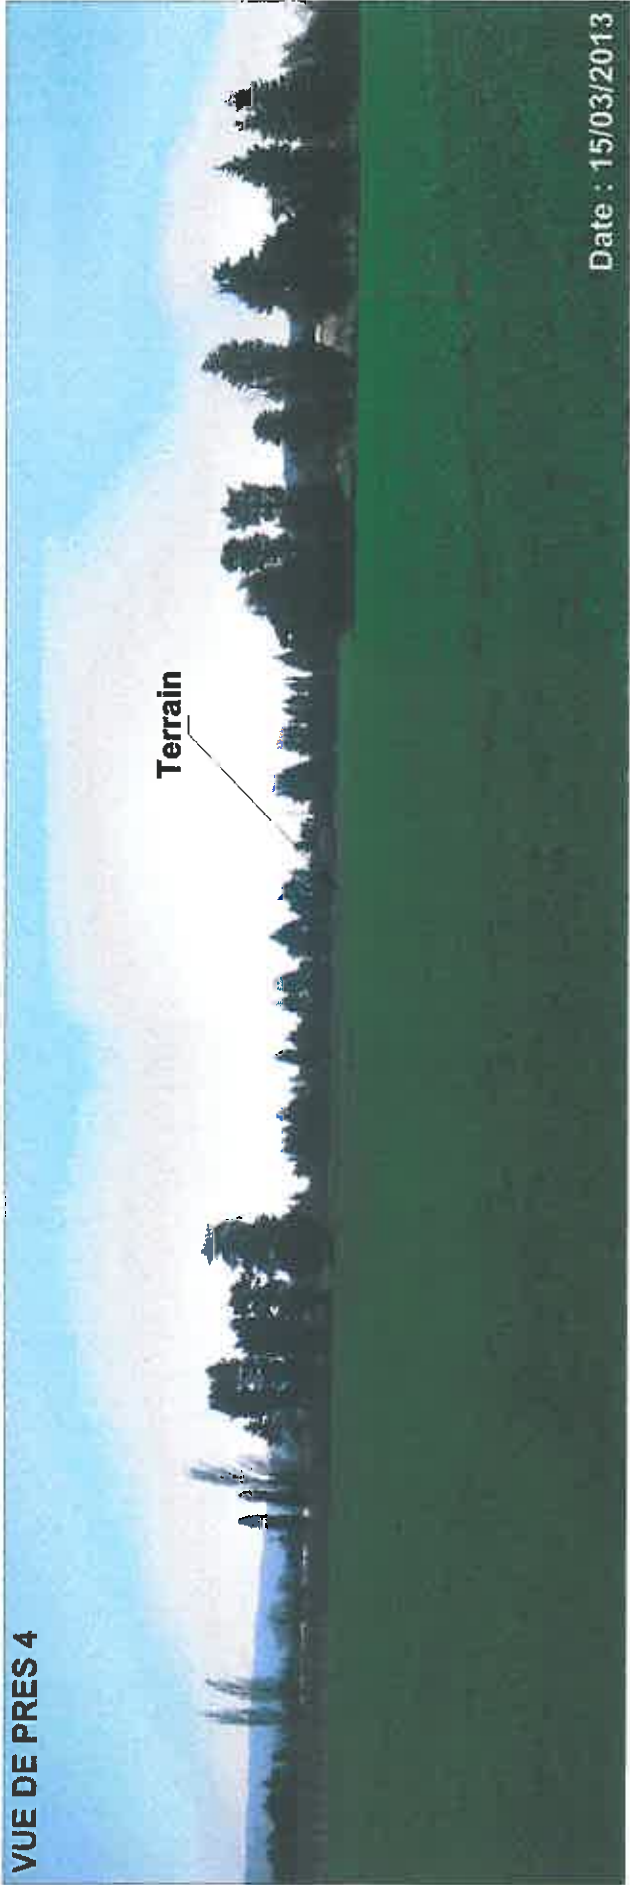

MARRAUDINGENIERIE
GRUPE PHILIPPE BARRAUD
MARRAUD ARCHITECTURE
 "Peyrol" Route d'Auch - BP 60 - 47552 BOE
 Tél. : 05 53 48 20 00 - Fax : 05 53 68 42 20

Adresse du projet: La Cicarde - Route des Girardes
84300 CAVAILLON
Maître d'ouvrage : FONROCHE INVESTISSEMENTS
 adresse : ZAC des Champes de Lécaze - 47310 ROQUEFORT

PROJET DE SERRES AGRICOLES
 Demande d'examen au cas par cas préalable
 à la réalisation d'une étude d'impact

Destiné par : NG

PHOTOS ETAT DES LIEUX
VUE DE PRES

Indice : 0 10 Mars 2014

Annexe 3a'

Ech. : Sans



<p>MARRAUD INGENIERIE <small>GRUPE PHILIPPE MARRAUD</small> MARRAUD ARCHITECTURE "Payrol" Route d'Auch - BP 60 - 47552 BOE Tél. : 05 53 48 20 00 - Fax : 05 53 96 42 20</p>	<p>Adresse du projet: La Cicarde - Route des Girardes 84300 CAVAILLON Maître d'ouvrage : FONROCHE INVESTISSEMENTS adresse : ZAC des Champs de Lebazze - 47310 ROQUEFORT</p>	<p>PROJET DE SERRES AGRICOLES Demande d'examen au cas par cas préalable à la réalisation d'une étude d'impact</p>	<p>PHOTOS ETAT DES LIEUX VUE DE LOIN Indice : 0 10 Mars 2013</p>	<p>Annexe 3b Ech. : Sans</p>
--	---	--	---	--



MARRAUDINGENIERIE

GRUPE PHILIPPE ELPHICARD

MARRAUD ARCHITECTURE

"Payrol" Route d'Auch - BP 60 - 47552 BOE

Tél. : 05 53 48 20 00 - Fax : 05 53 66 42 20

**Adresse du projet: La Cicarde - Route des Girardes
84300 CAVAILLON**

Maitre d'ouvrage : FONROCHE INVESTISSEMENTS
adresse : ZAC des Champs de Lescaze - 47310 ROQUEFORT

PROJET DE SERRES AGRICOLES
Demande d'examen au cas par cas préalable
à la réalisation d'une étude d'impact


Dessiné par : NG

PLAN PHOTO AERIEENNE

Indice : 1 11 Mars 2014

Annexe 5a

Ech. : 1/5000e

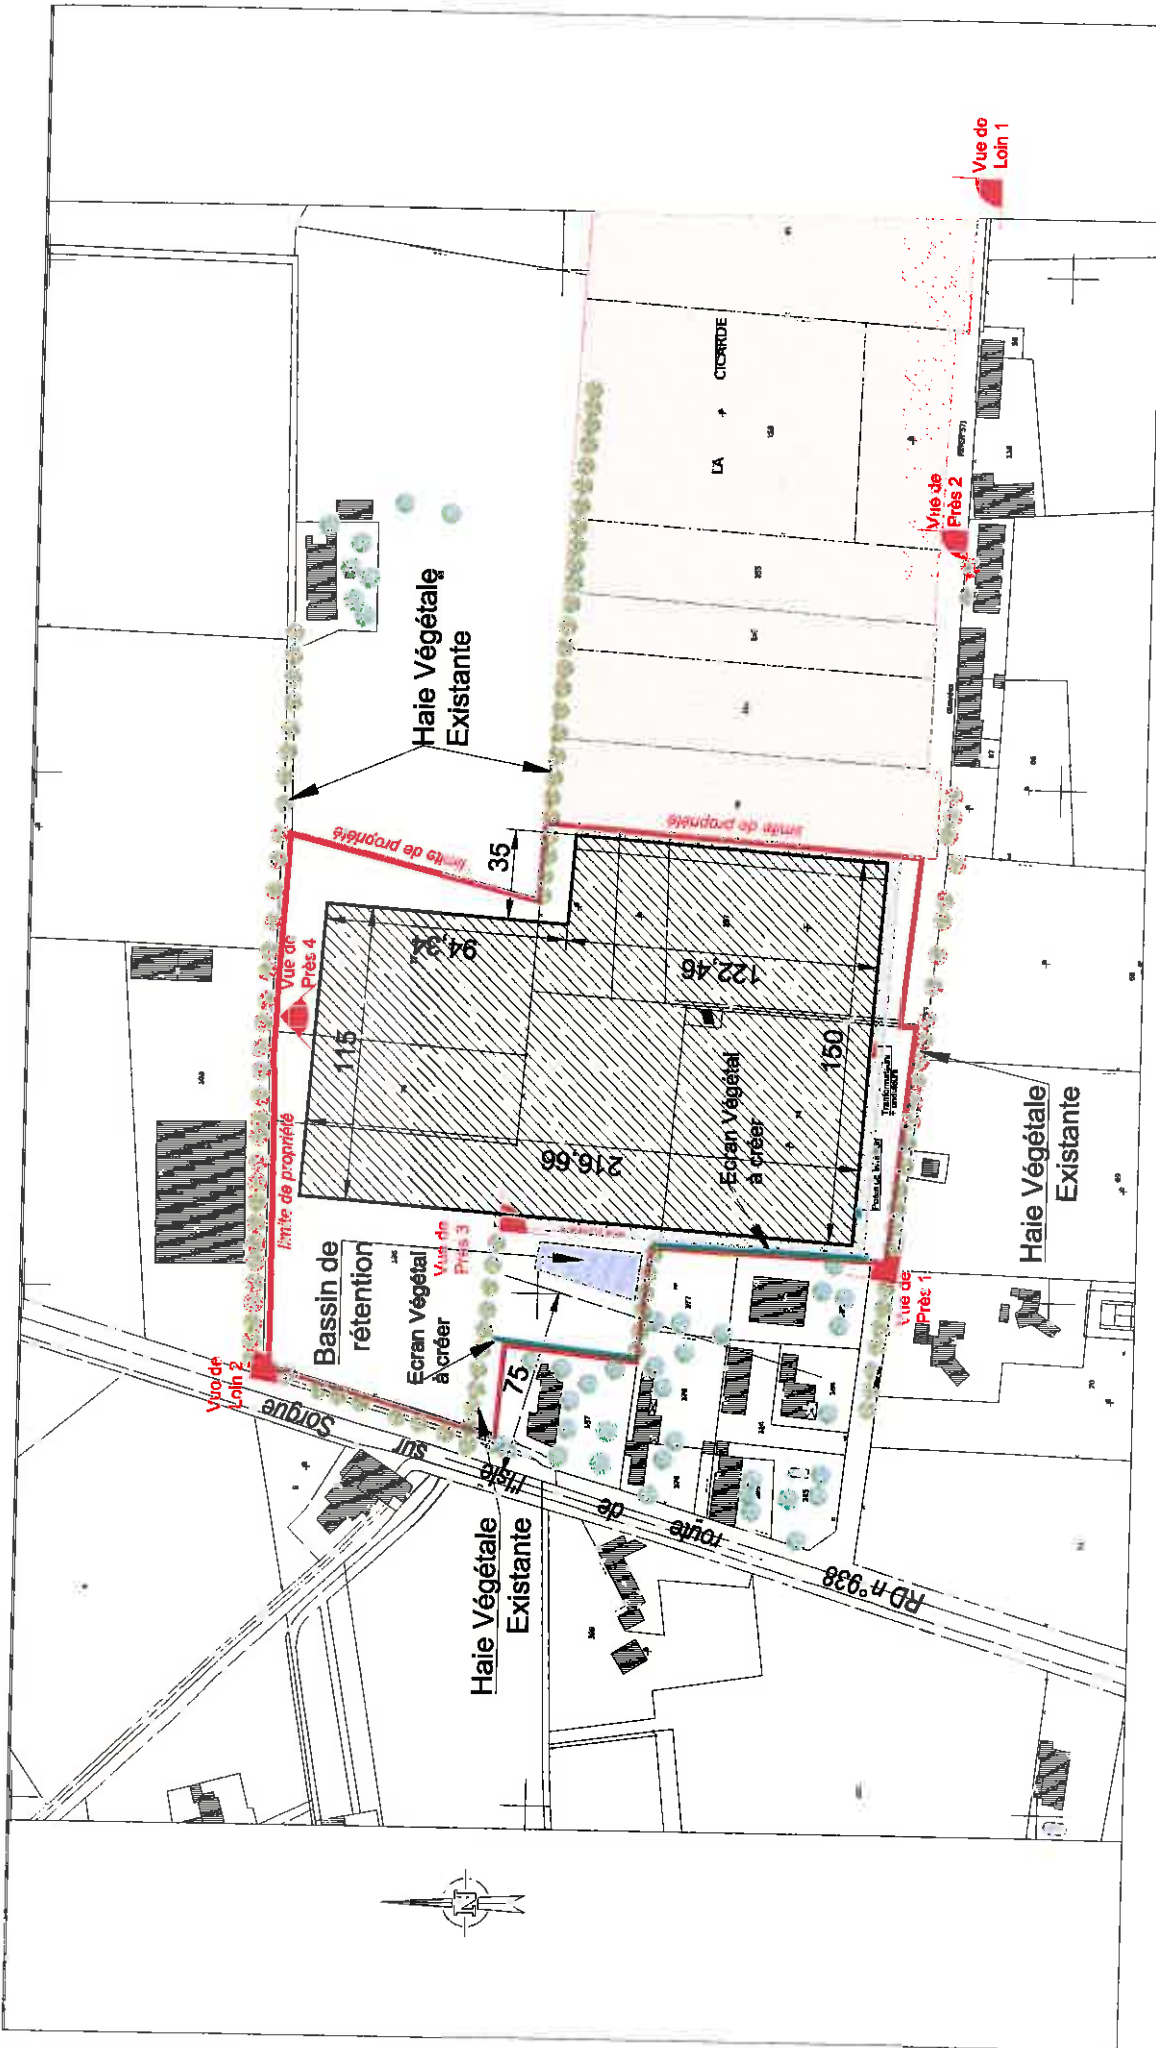

PROJET DE SERRES

Parcelles 79, 151, 153, 155, 159 et 85
actuellement cultivées par M AVIT
exploitant concerné par le projet de serre

MARRAUDINGENIERIE <small>GRUPE PHILIPPE LAMBERT</small> MARRAUD ARCHITECTURE "Payrol" Route d'Auch - BP 60 - 47552 BOE Tél. : 05 53 49 20 00 - Fax : 05 53 66 42 20	Adresse du projet: La Cicarde - Route des Girardes 84300 CAVAILLON	PROJET DE SERRES AGRICOLES Demande d'examen au cas par cas préalable à la réalisation d'une étude d'impact	Annexe 5b
	Maître d'ouvrage : FONROCHE INVESTISSEMENTS <small>adresse : ZAC des Champs de Lécasse - 47910 ROQUEFORT</small>	Dessiné par : NG	PLAN DE MASSE
		Indice : 1	11 Mars 2014