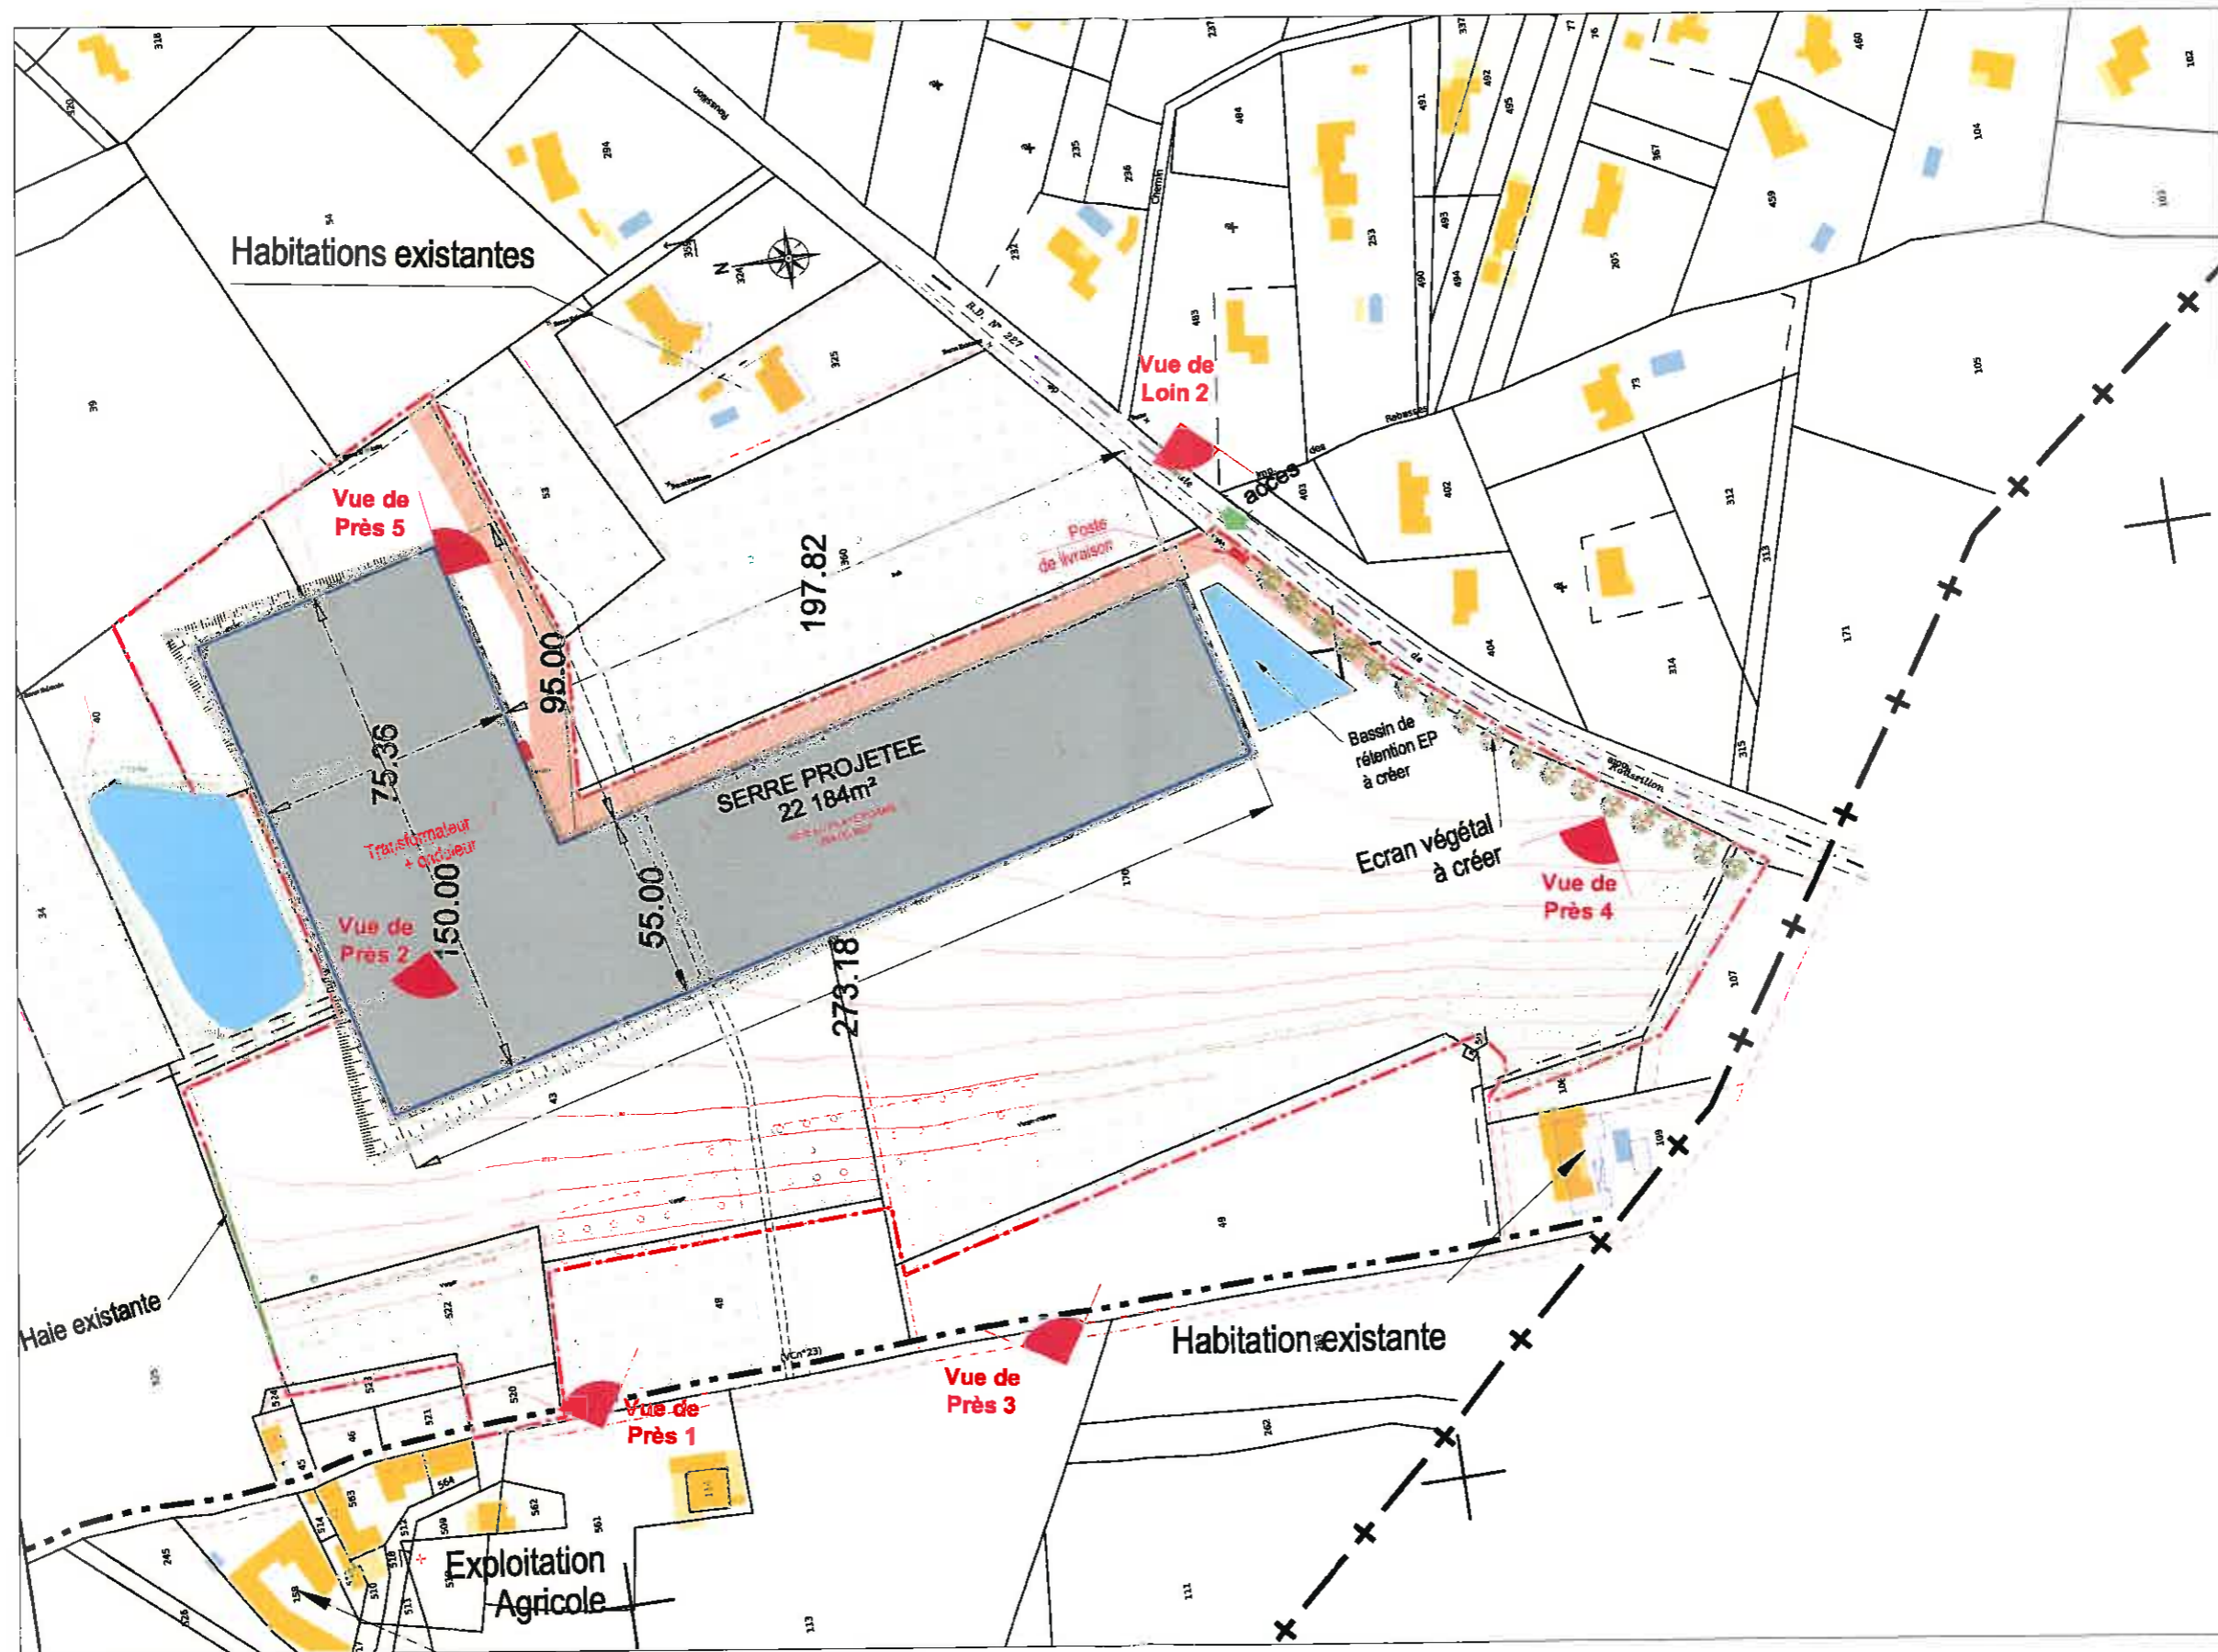

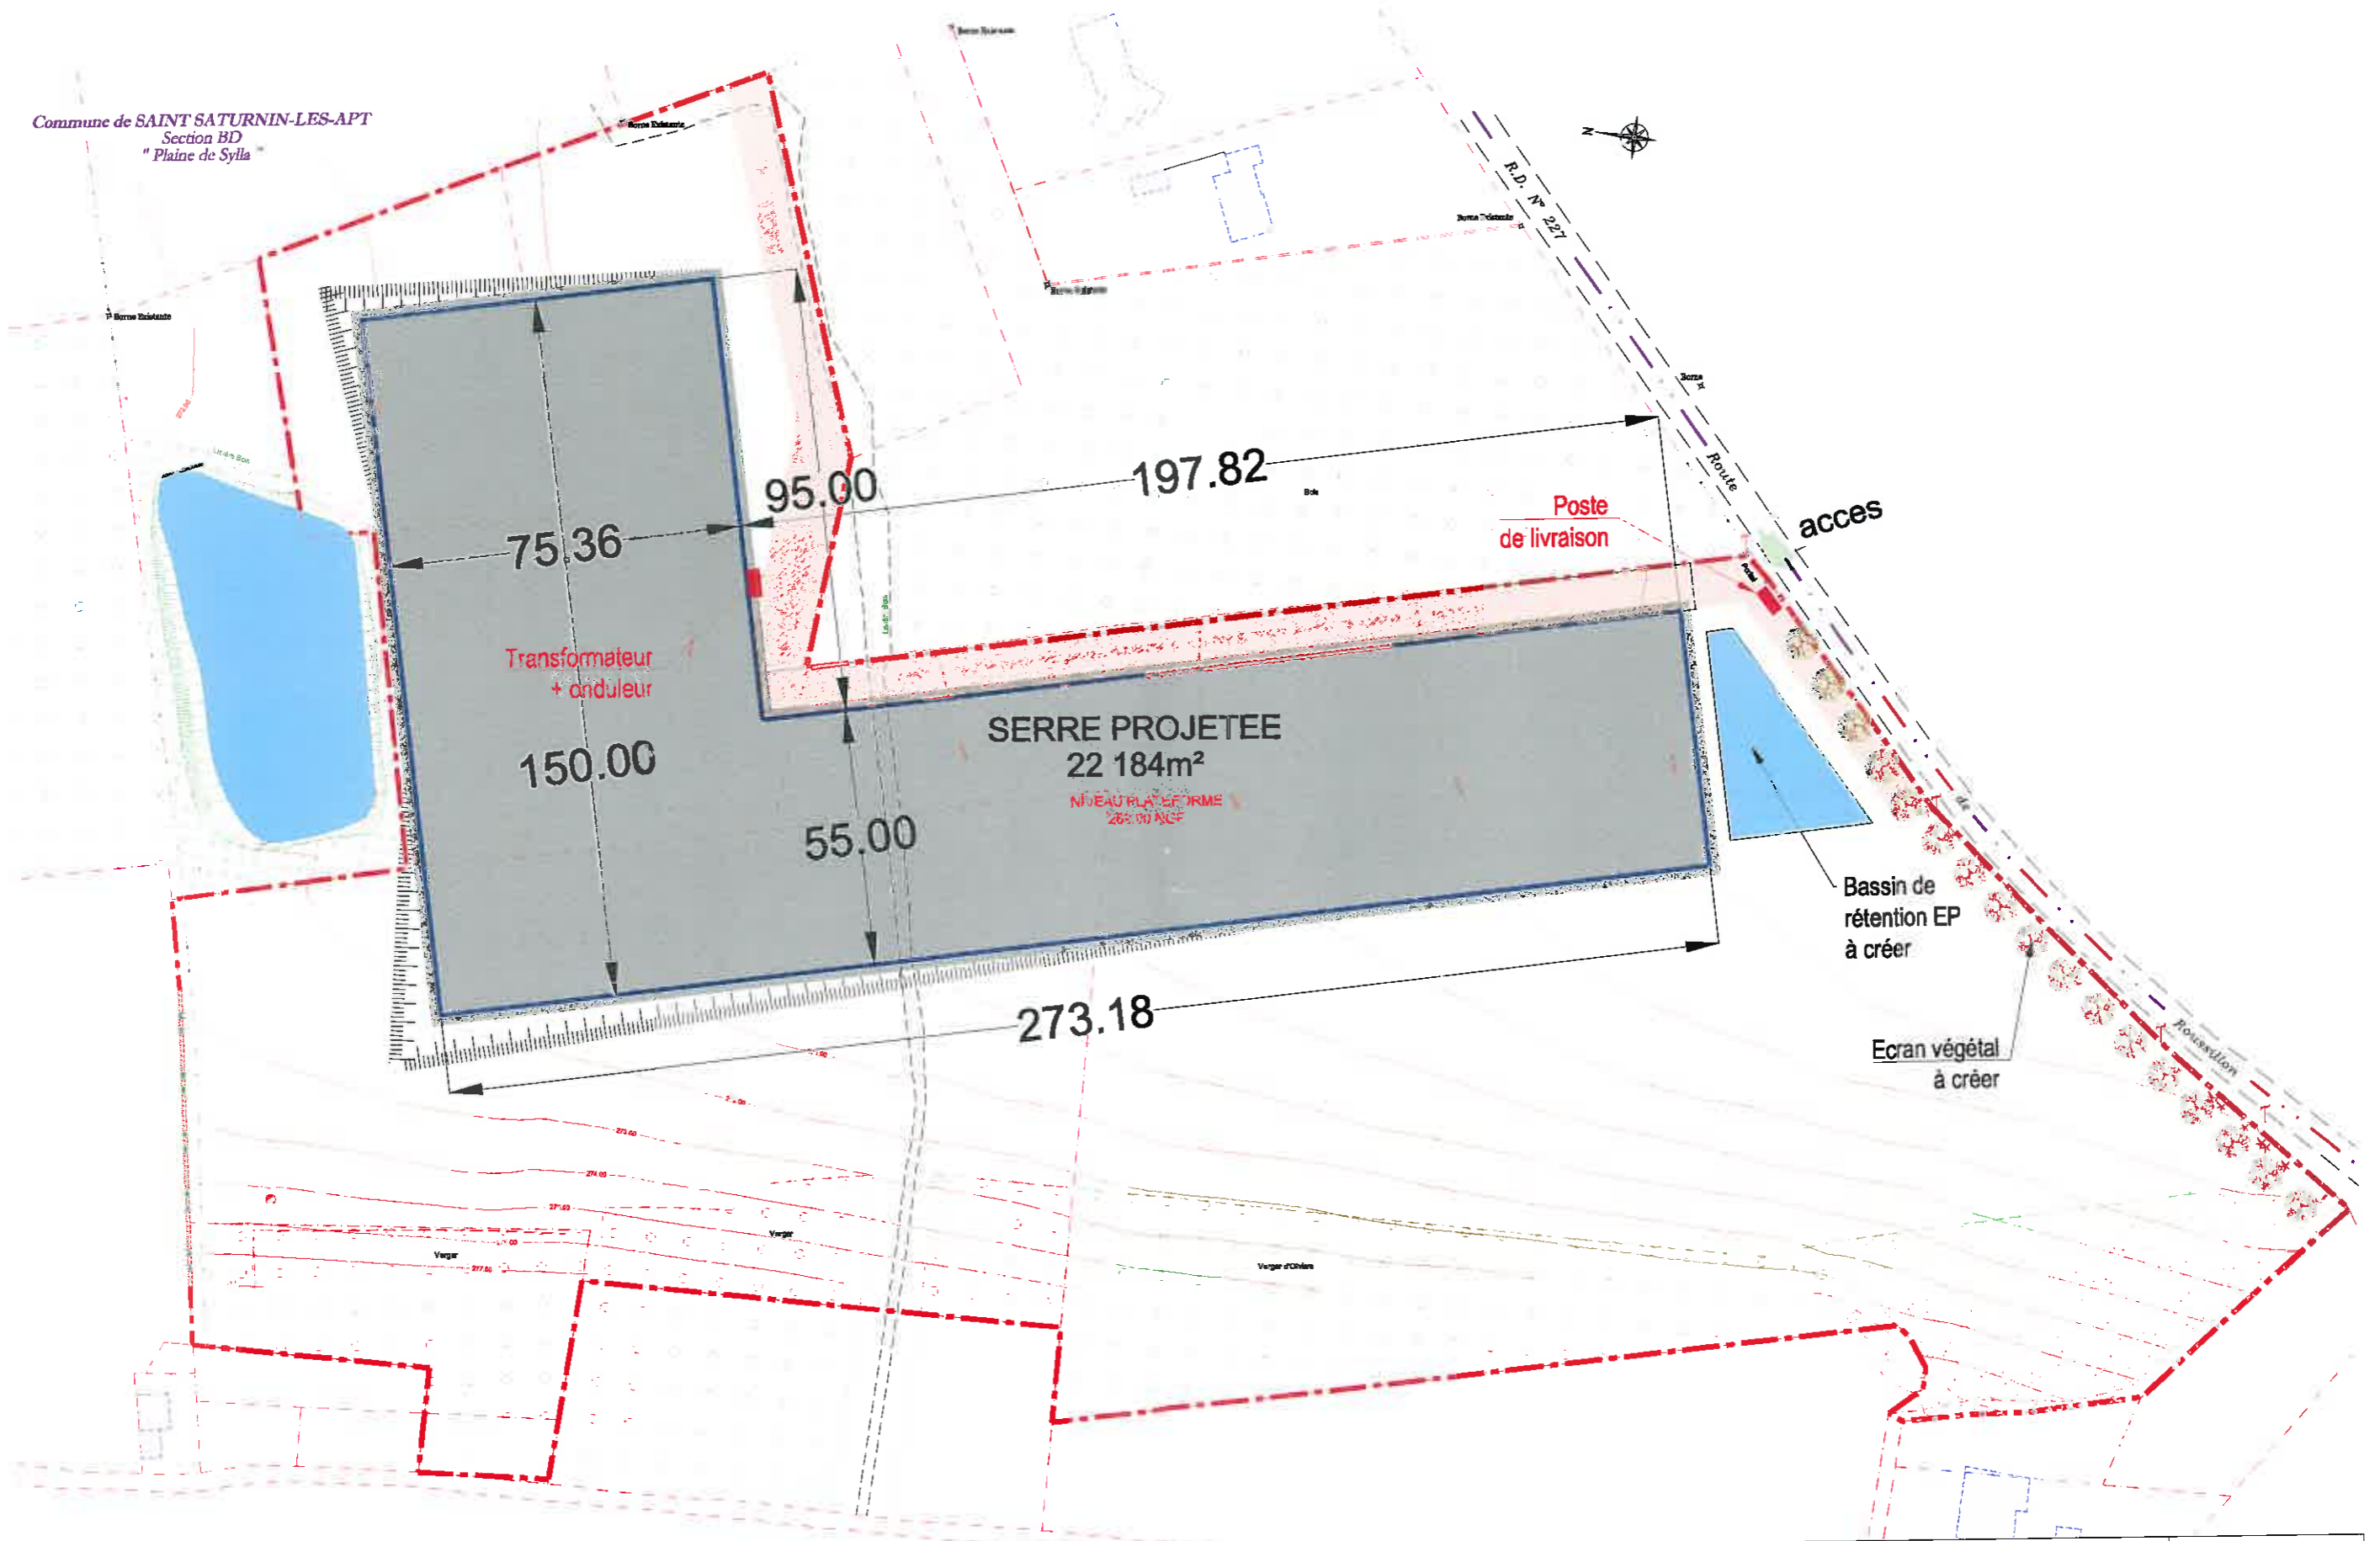


MARRAUDINGENIERIE GROUPE PHILIPPE MARRAUD MARRAUD ARCHITECTURE "Payrol" Route d'Auch - BP 60 - 47552 BOE Tél. : 05 53 48 20 00 - Fax : 05 53 66 42 20	Adresse du projet: lieu dit "Plaine de Sylla" RD n°227rte de Roussillon - 84490 SAINT SATURNIN lès APT	PROJET DE SERRES AGRICOLES Demande d'examen au cas par cas préalable à la réalisation d'une étude d'impact	PLAN DE MASSE		Annexe 5a
	Maître d'ouvrage : FONROCHE INVESTISSEMENTS adresse : ZAC des Champs de Lescaze - 47310 ROQUEFORT	Dessiné par : NG	Indice : 0	18 Mars 2014	Ech. : 1/2500e



 MARRAUDINGENIERIE GROUPE PHILIPPE MARRAUD MARRAUD ARCHITECTURE "Payrol" Route d'Auch - BP 60 - 47552 BOE Tél. : 05 53 48 20 00 - Fax : 05 53 66 42 20	Adresse du projet: lieu dit "Plaine de Sylla" RD n°227rte de Roussillon - 84490 SAINT SATURNIN lès APT	PROJET DE SERRES AGRICOLES Demande d'examen au cas par cas préalable à la réalisation d'une étude d'impact	CADASTRE & PLAN		Annexe 5b
	Maître d'ouvrage : FONROCHE INVESTISSEMENTS adresse : ZAC des Champs de Lescaze - 47310 ROQUEFORT	Dessiné par : NG	Indice : 0	18 Mars 2014	Ech. : 1/2000e

Commune de SAINT SATURNIN-LES-APT
Section BD
"Plaine de Sylla"



MARRAUDINGENIERIE GROUPE PHILIPPE MARRAUD MARRAUD ARCHITECTURE "Payrol" Route d'Auch - BP 60 - 47552 BOE Tél. : 05 53 48 20 00 - Fax : 05 53 66 42 20	Adresse du projet: lieu dit "Plaine de Sylla" RD n°227rte de Roussillon - 84490 SAINT SATURNIN lès APT	PROJET DE SÈRES AGRICOLES Demande d'examen au cas par cas préalable à la réalisation d'une étude d'impact	PLAN DE MASSE		Annexe 5c
	Maître d'ouvrage : FONROCHE INVESTISSEMENTS adresse : ZAC des Champs de Lescaze - 47310 ROQUEFORT	Dessiné par : NG	Indice : 0	18 Mars 2014	Ech. : 1/1250e