Liberté • Égalité • Fraternité
RÉPUBLIQUE FRANÇAISE

PRÉFET DES BOUCHES-DU-RHÔNE

FCU le
17 FEV 2014

Direction Départementale des Territoires
et de la Mer
Service Territorial Sud
Défrichement

Aubagne, le 10 Février 2014

La Chef du Service Territorial Sud

à

Société OGIC S.A
Madame FELTZ ANNE Charlotte
506, Avenue du Prado

13417 MARSEILLE CEDEX 8

Affaire suivie par :
brigitte.reynaud@bouches-du-rhone.gouv.fr
Tel: 04 42 18 52 70

Commune: La Ciotat

Parcelles: CD 81-82p-89p-90-91p-99-80p-79p-78p-77p-1693-1694-1695-1697p-1023-937-1029-198p-199p-196p-201p
Affaire: OGIC SA – ZAC DU GAROUTIER
Dossier: STS 13 123 028

Objet : Demande d'autorisation de défrichement

Après instruction de votre dossier, j'ai l'honneur de vous informer que le projet, situé sur la parcelle ci-dessus référencée, n'entre pas dans le champ d'application de l'article L. 341-1 du Code Forestier et n'est donc pas soumis à autorisation de défrichement au motif suivant :

- implantation sur une zone non boisée.

La présente lettre que je vous adresse en deux exemplaires vaut attestation et peut être versée au dossier de permis de construire.

Elle ne préjuge en rien des dispositions des autres réglementations applicables au terrain concerné.

La Chef du Service Territorial Sud

Isabelle BALAGUER

P. J. : - plan

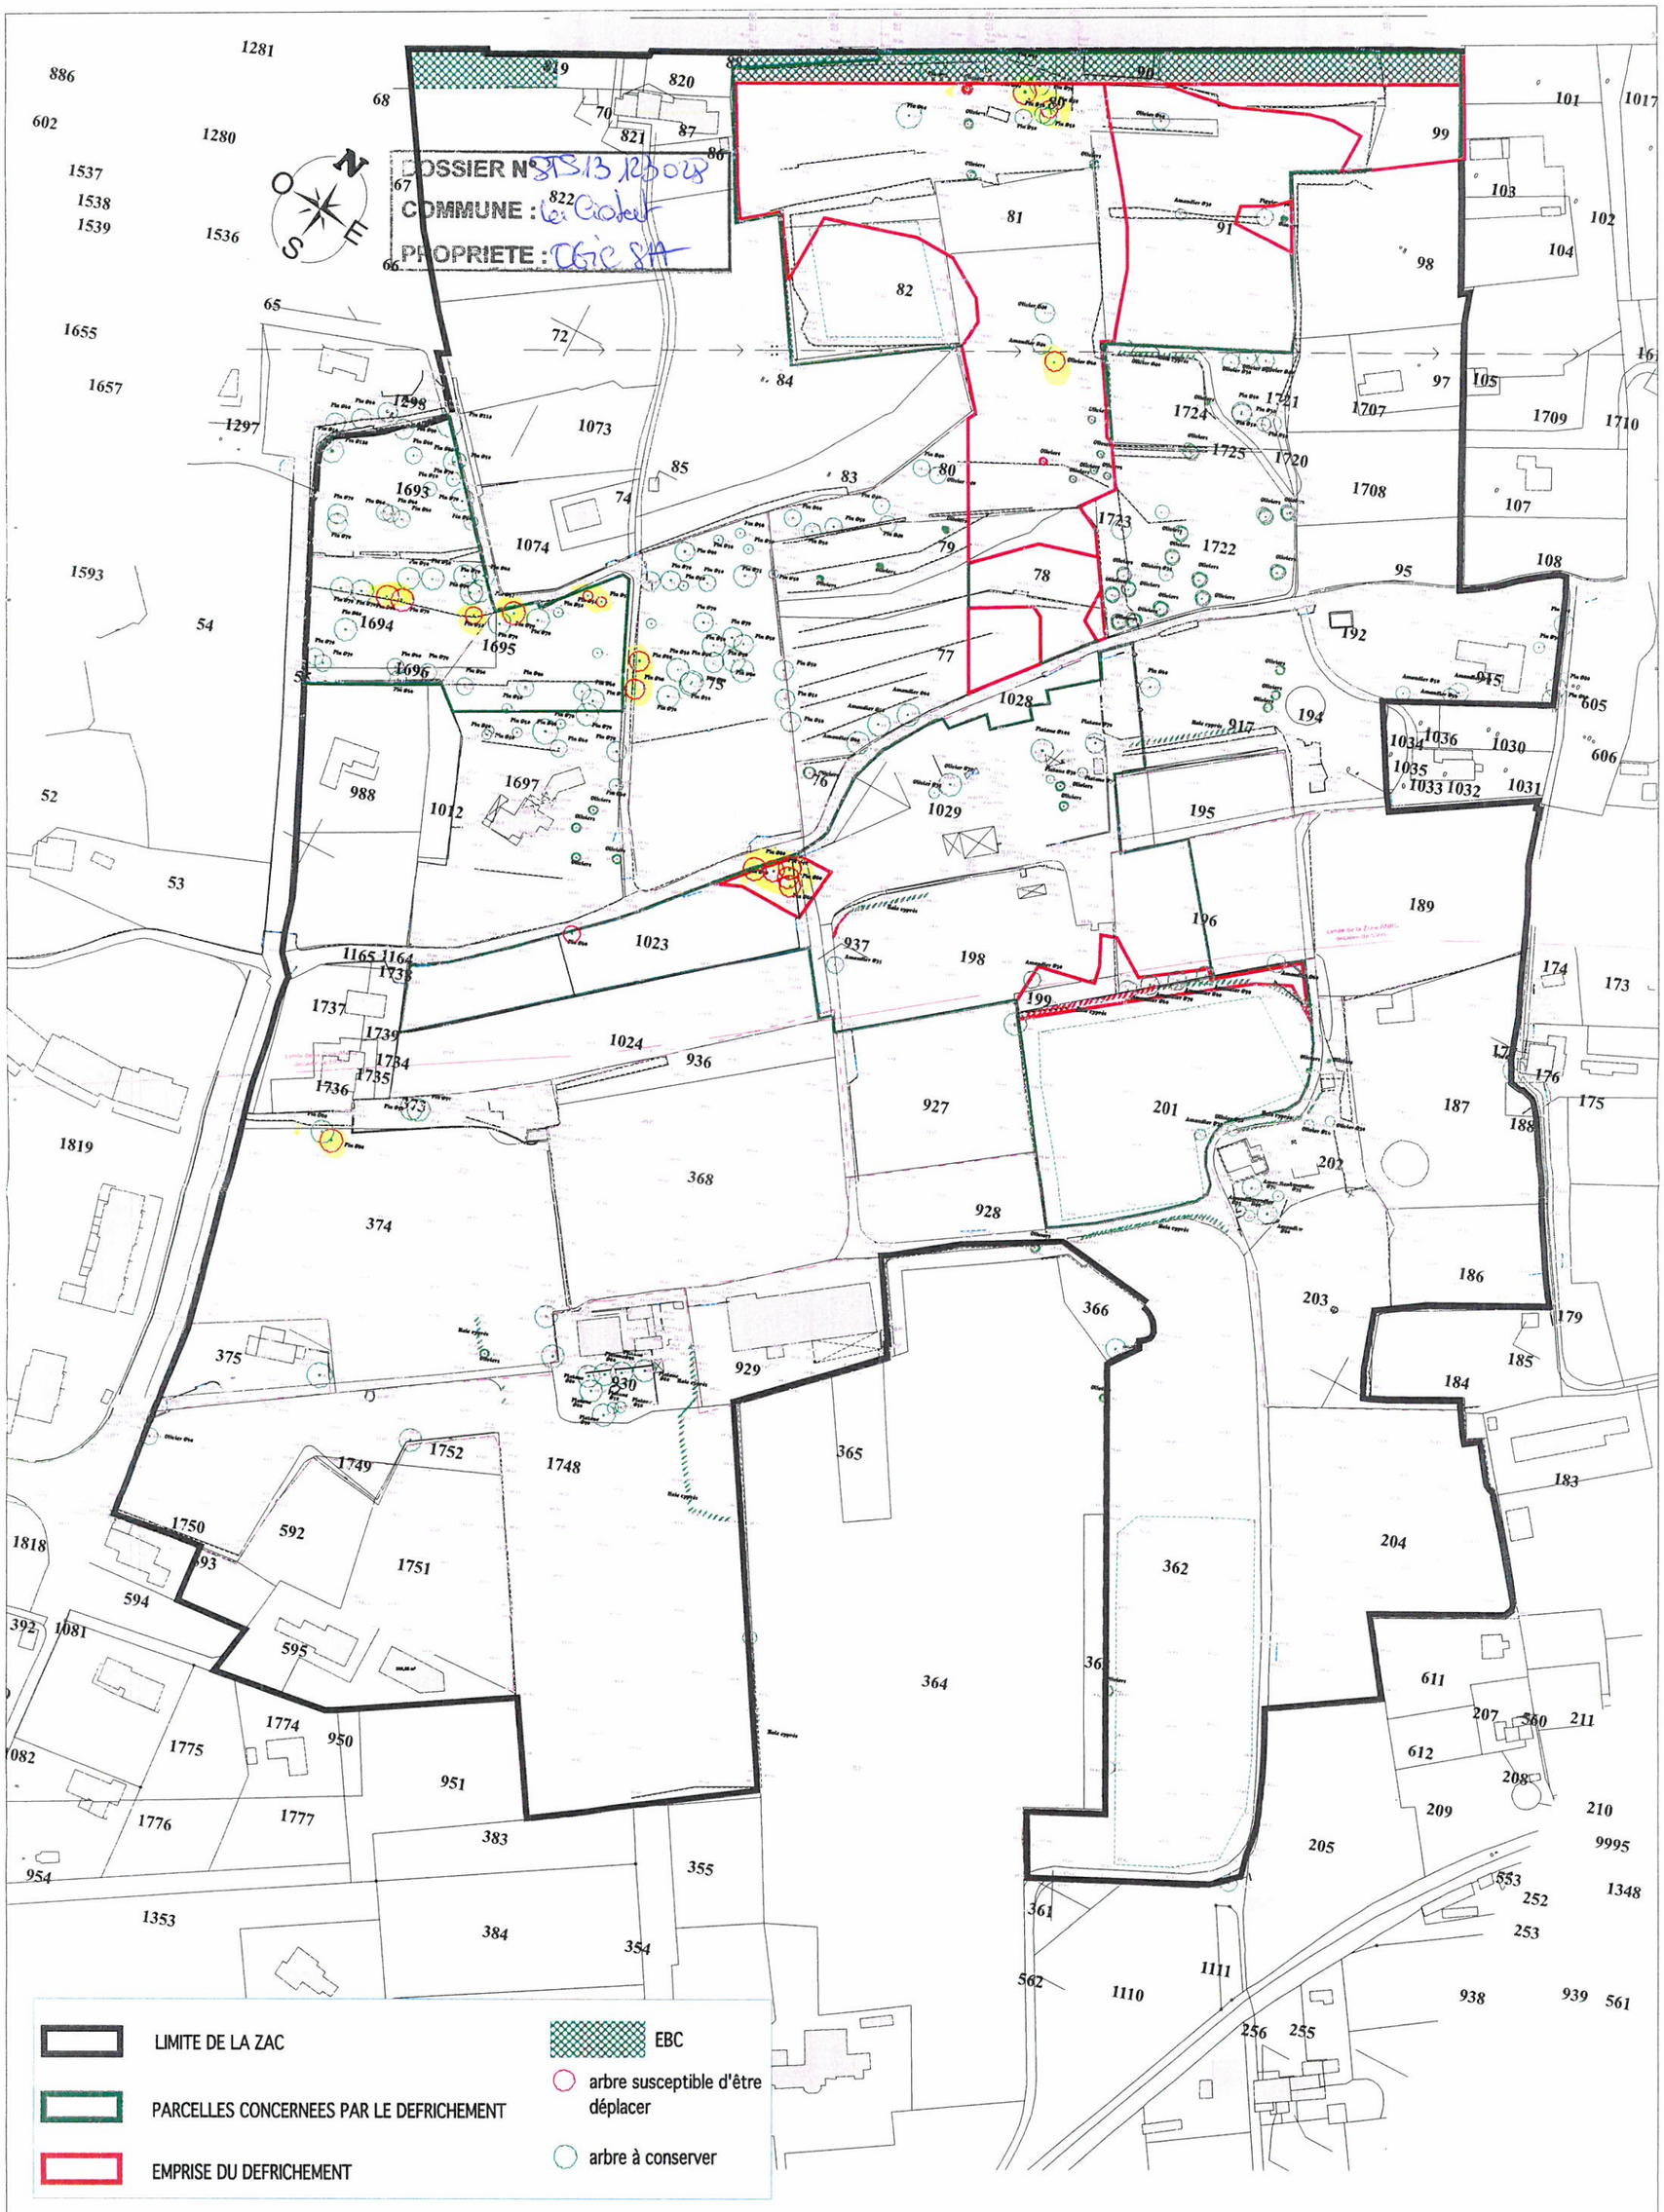

SERVEUR:2007-01 Zac du Garoutier - LA CIOTAT:B - ESQUISSES:DOSSIER DE REALISATION:PLN:GAROUTIER ENSEMBLE.pln

Maître d'Ouvrage Aménageur	Maître d'Oeuvre	Nom de l'opération	Désignation document	Dossier N°	Phase	Echelle
OGIC 506 Avenue du Prado CS 700034 13417 Marseille cedex 08 TEL: 04.91.26.99.92 - FAX: 04.91.26.54.29	**Bernard VERNEREY - Architecte d.p.lg** 20 Boulevard Mireille Jourdan Barry "VILLA TIBOULEN" 13008 - MARSEILLE Tel: 04.91.72.40.66 - Fax: 09.91.73.92.95 Mail: ateliervernerey@wanadoo.fr	ZAC DU GAROUTIER	PLAN ETAT DES LIEUX (extrait du plan de géomètre)	2013-02	DF	1:2000
		Adresse du projet		**Plan n°:**	**Indice**	**Date**
		LA CIOTAT		01.2		15/10/13