


ANNEXE 2 - PLAN DE SITUATION - Echelle 1-25 000e




PHOTO AERIEENNE

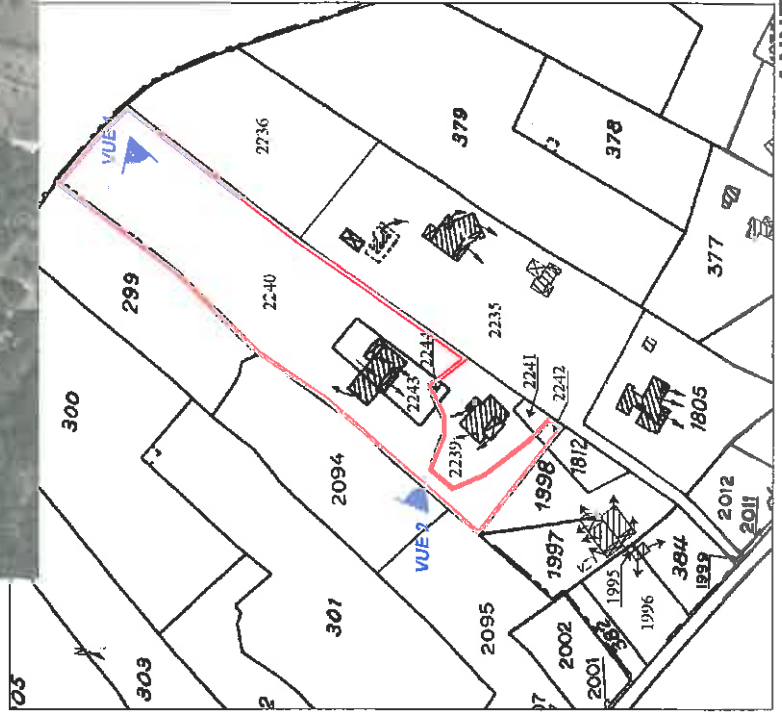

VUE 1 - prise le 1er avril 2014



VUE 2 - prise le 1er avril 2014

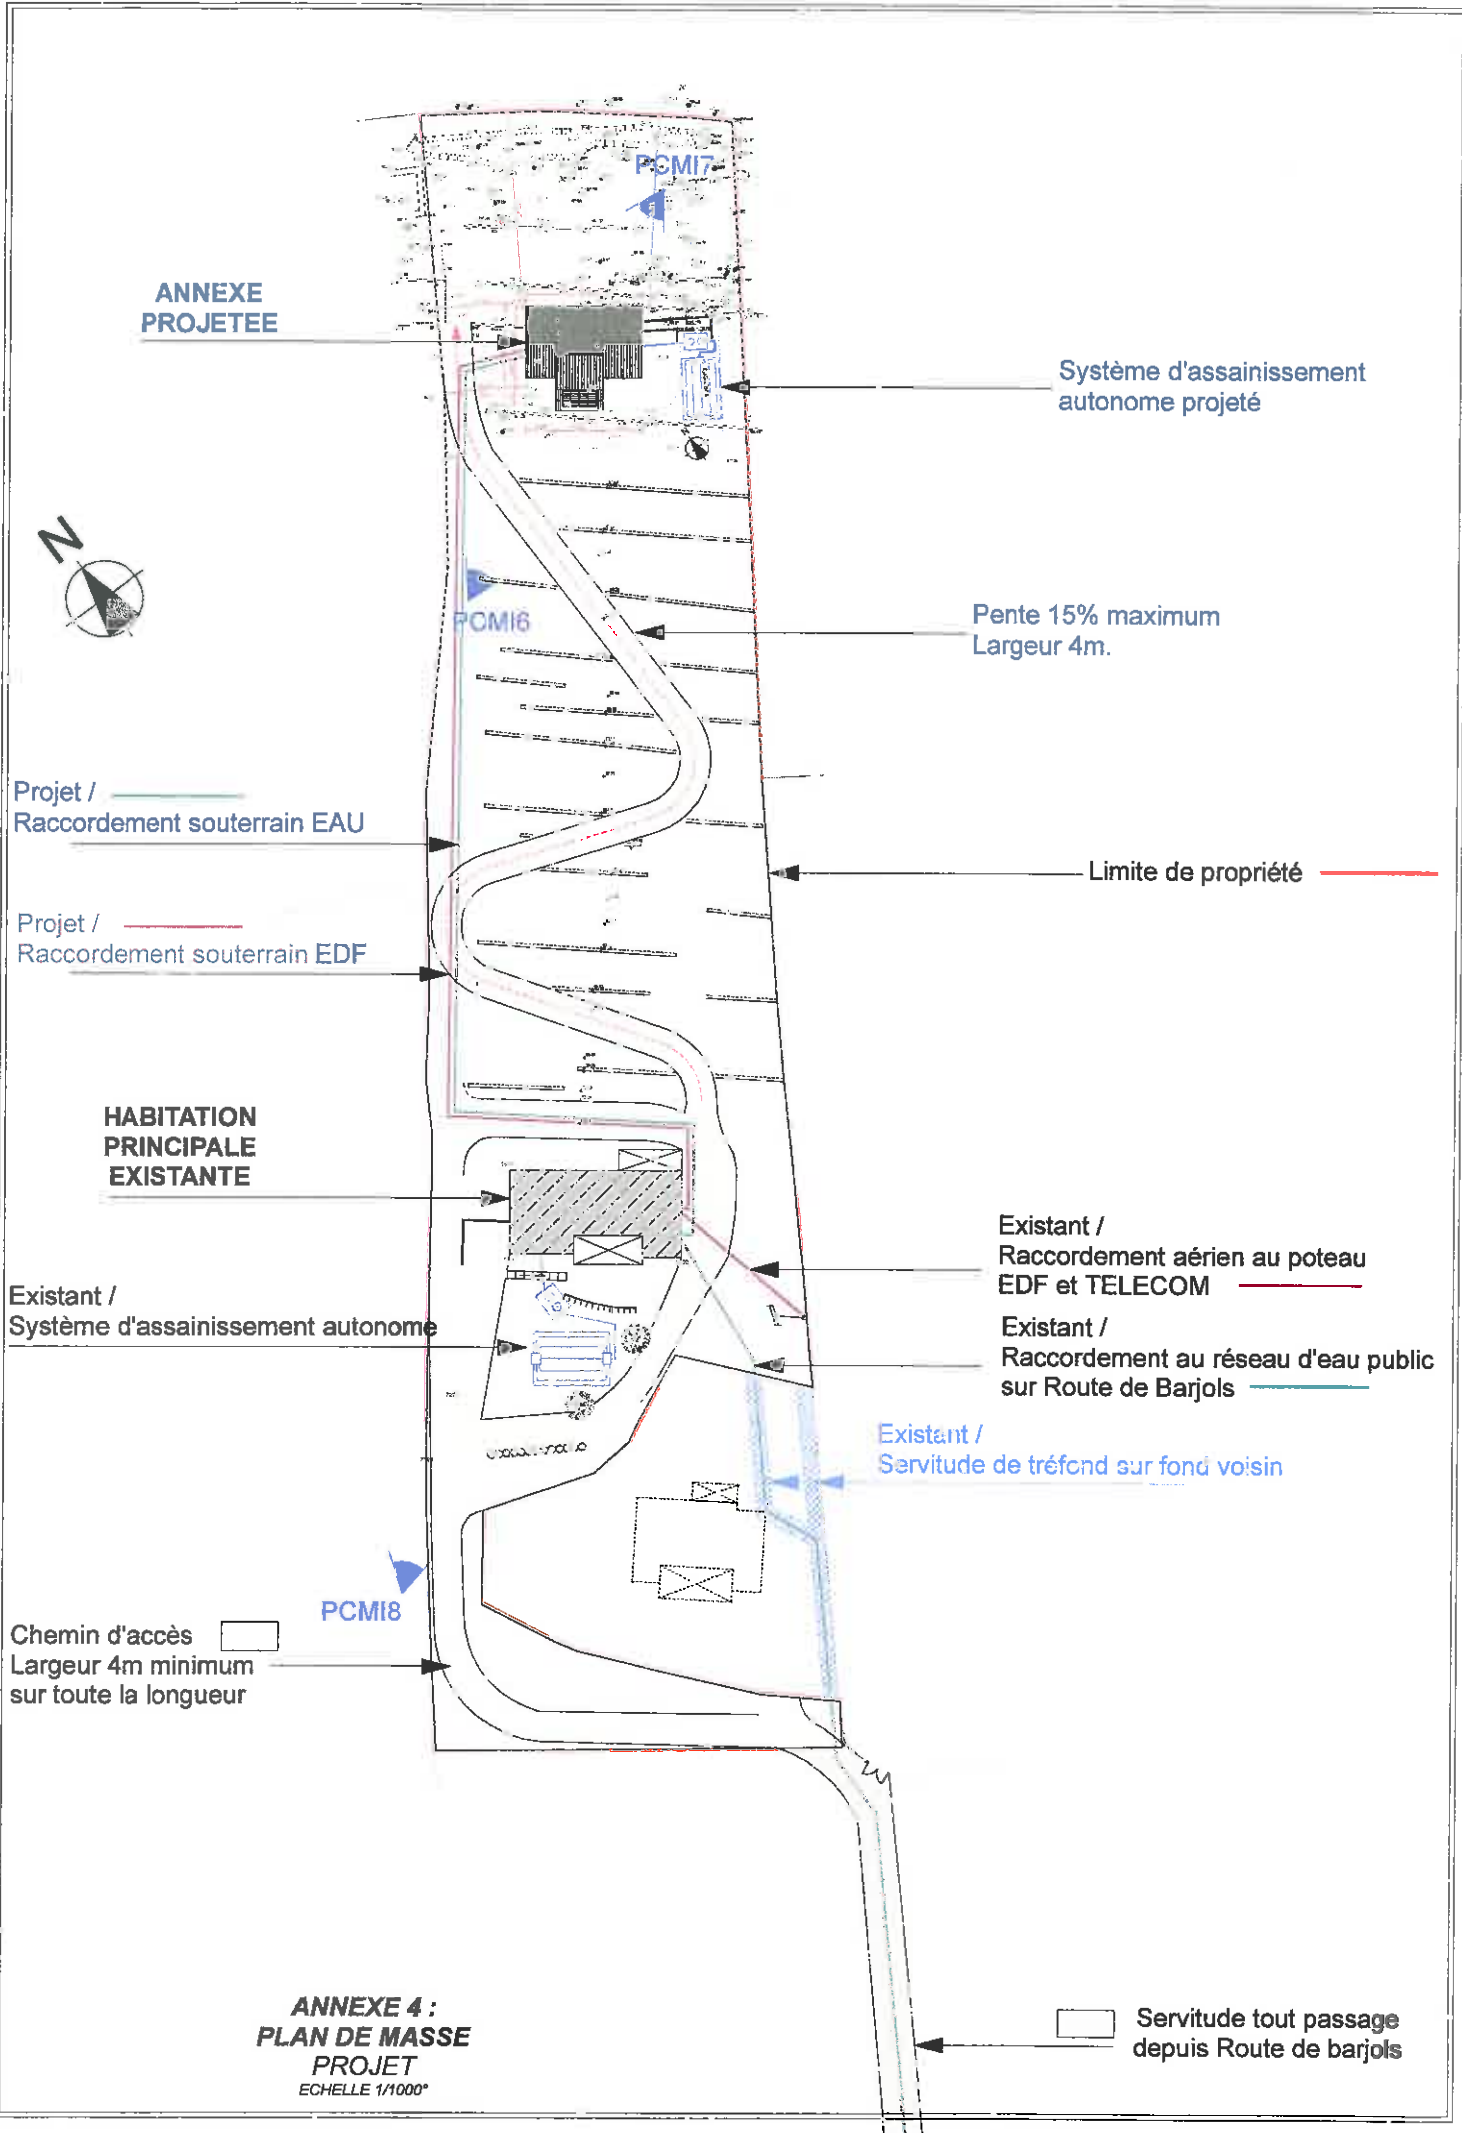

ANNEXE PROJETEE

Système d'assainissement autonome projeté



Pente 15% maximum
Largeur 4m.

Projet / Raccordement souterrain EAU

Limite de propriété

Projet / Raccordement souterrain EDF

HABITATION PRINCIPALE EXISTANTE

Existant / Raccordement aérien au poteau EDF et TELECOM

Existant / Système d'assainissement autonome

Existant / Raccordement au réseau d'eau public sur Route de Barjols

Existant / Servitude de tréfond sur fond voisin

PCMI8

Chemin d'accès
Largeur 4m minimum sur toute la longueur

**ANNEXE 4 :
PLAN DE MASSE
PROJET
ECHELLE 1/1000°**

Servitude tout passage depuis Route de barjols