

## **ANNEXE 7**

### **PLAN D'AMENAGEMENT DE ZONE DU PETIT ARBOIS**

SYNDICAT MIXTE D'AMENAGEMENT,  
D'EQUIPEMENT  
ET DE GESTION DE L'EUROPOLE  
MEDITERRANEEN  
DE L'ARBOIS

ZONE D'AMENAGEMENT  
CONCERTE  
DU PETIT ARBOIS

Modification approuvée par DCM du .....  
Modifications :

DOSSIER DE REALISATION

PLAN D'AMENAGEMENT DE ZONE  
DOCUMENT GRAPHIQUE

**Citea :**  
Espace INGA  
110 Parc Adhéra  
93 190 Oboules  
tél : 04 94 18 97 18


PAZ  
Format A3

**BRESSON Martine**  
Architecte  
43 boulevard Notre dame  
13006 Marseille  
tél : 04 91 04 65 07  
fax : 04 91 04 62 78

**Urbanad**  
Les Colonnades de Précorail - D3  
6 chemin des Soufflilliers  
83120 Saint Maxime  
tél : 04 94 96 88 51

Indice A 19 mars 2009  
Indice B 22 octobre 2009

- Limite de ZAC
- Limite de secteur et de sous-secteur
- Espace Boisé Classe
- Voie secondaire et largeur d'emprise
- Branchement voirie tertiaire (localisation de principe)
- Branchement de principe des voies de liaisons futures
- Voies de secours
- Carrefour à aménager
- Bâtiment existant à maintenir, réhabiliter ou démolir
- Zone d'implantation de constructions nouvelles ou d'extension des bâtiments
- Zone d'implantation de constructions modulaires
- Axe de composition
- Liaison piétonne
- Secteur aménagé à vocation d'activités ZA
- Secteur de constructions modulaires ZA t
- Secteur de protection de la nature ZN
- Parking (localisation de principe) P
- Mail piétonnier M
- Bassin de rétention des E.P. (localisation de principe) \*
- Implantation de principe d'un bâtiment "signal"

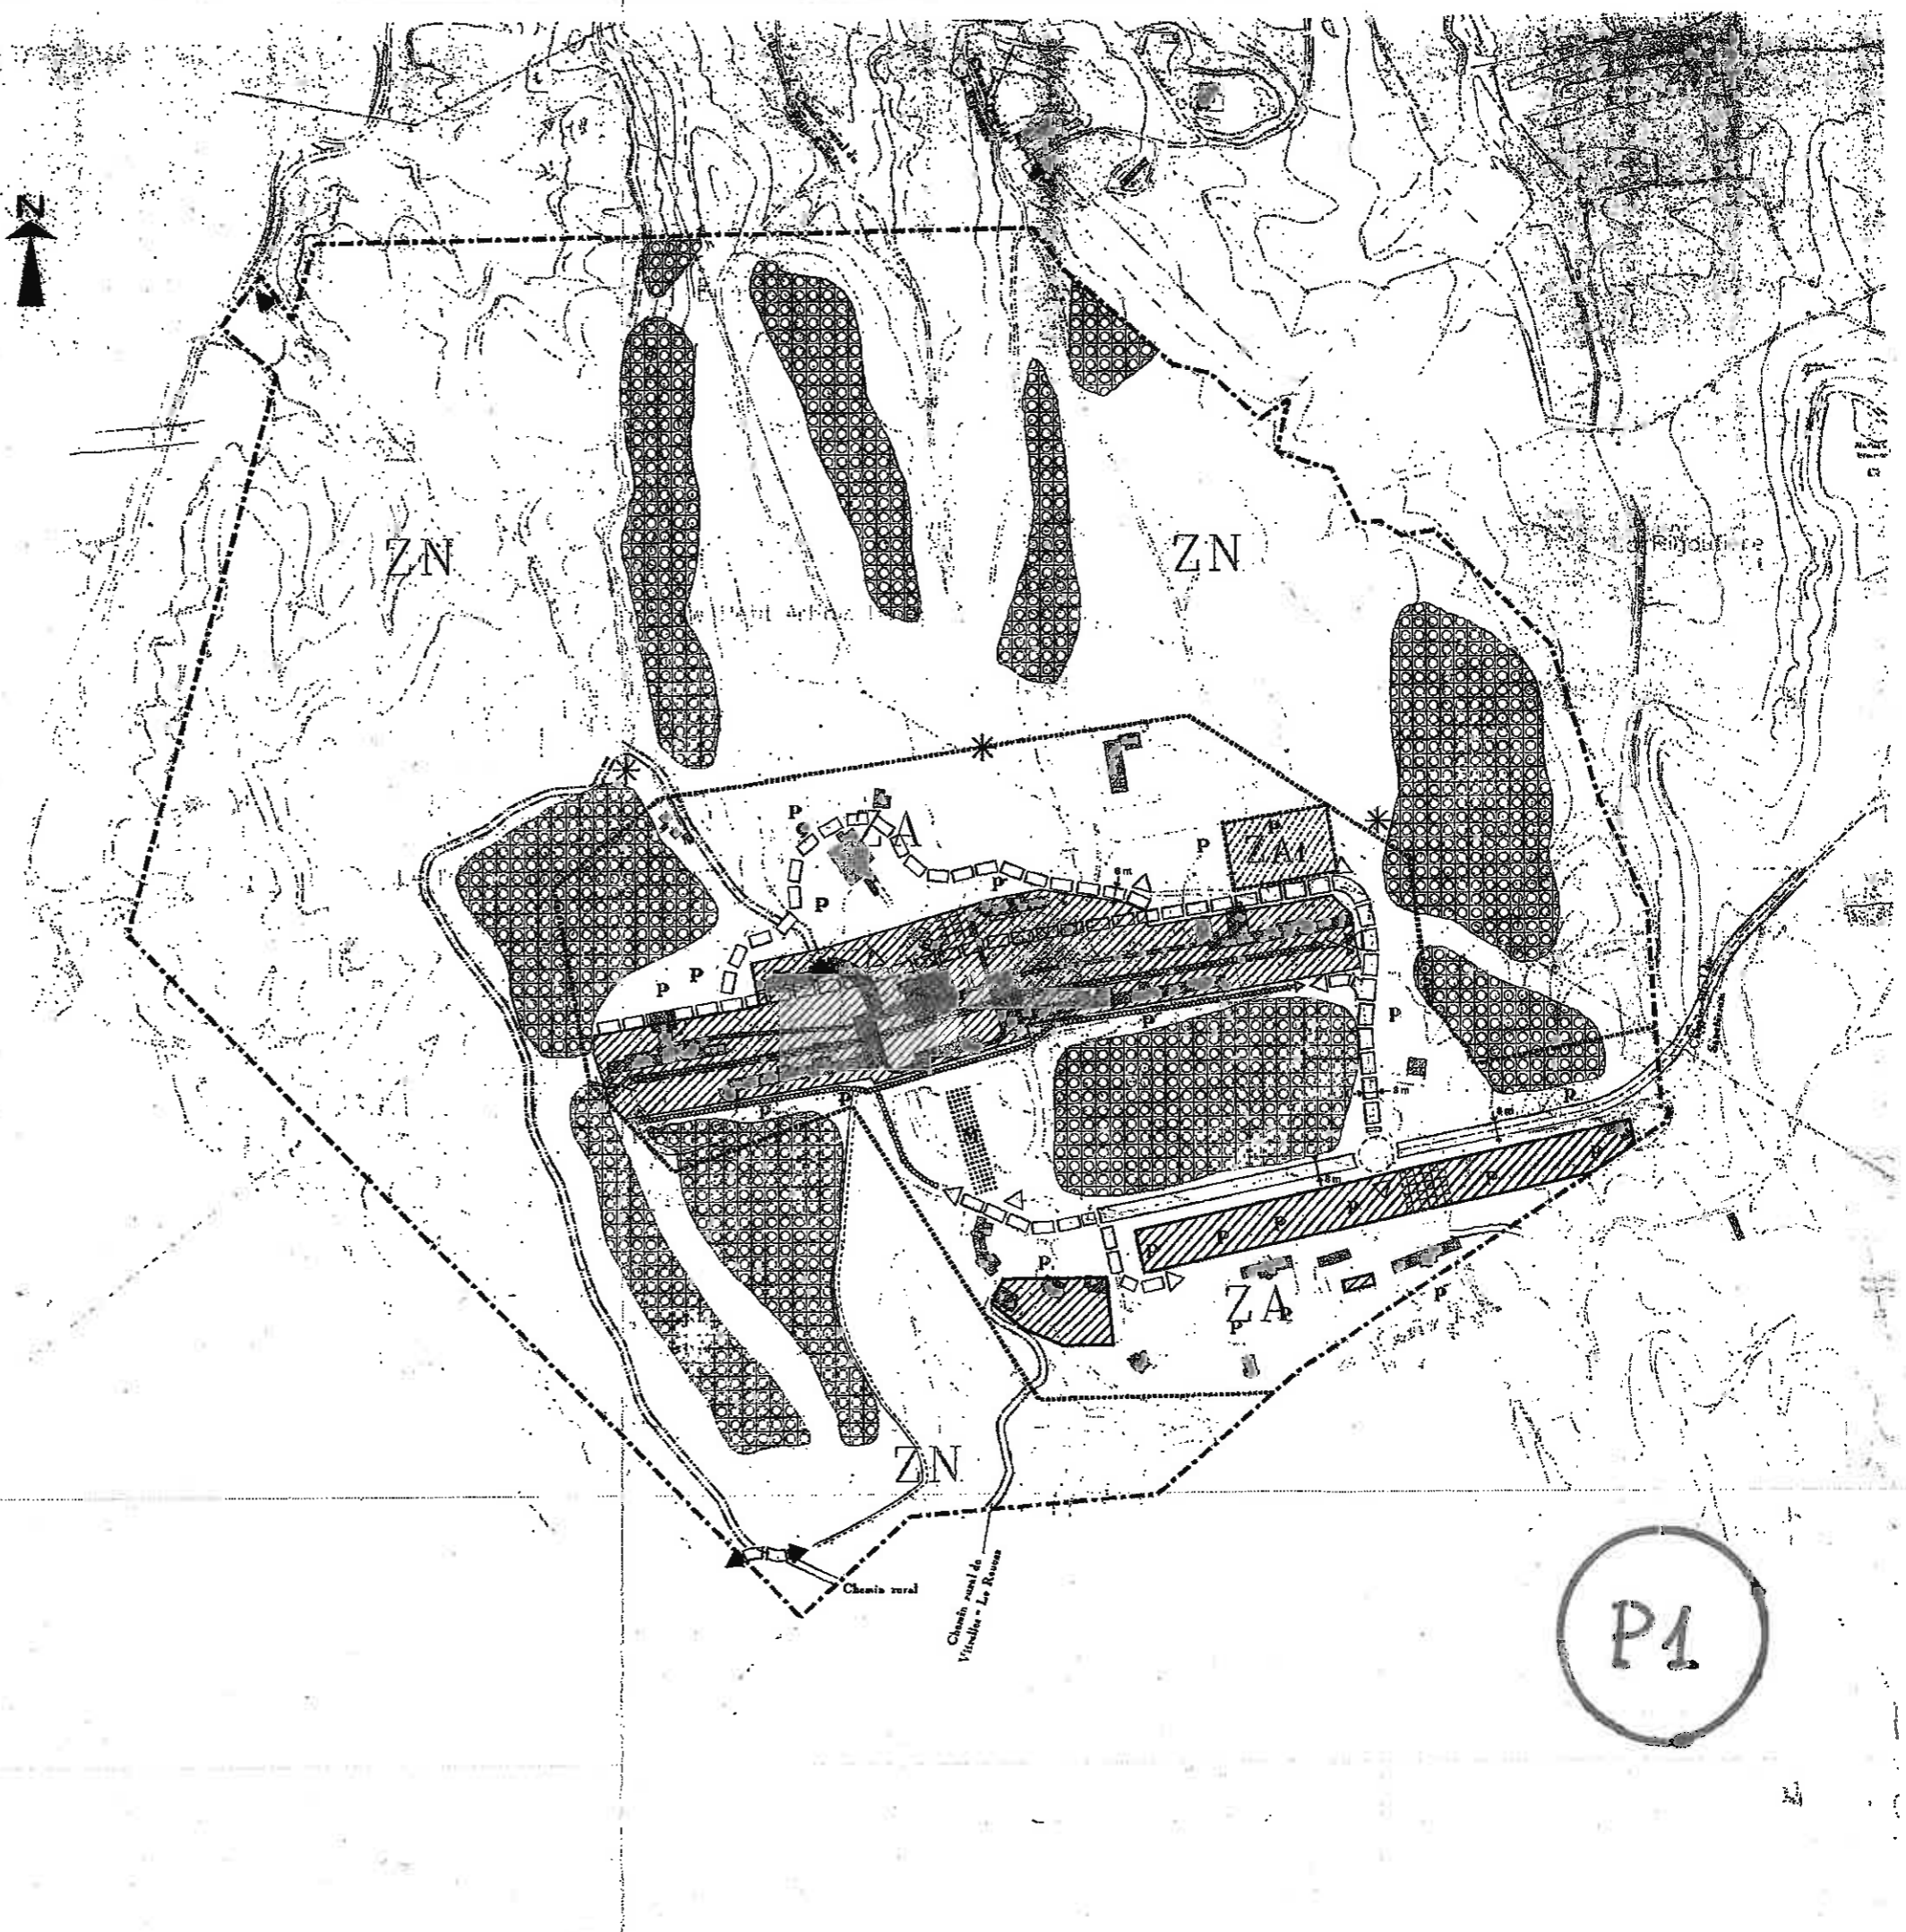

P1