



France métr...

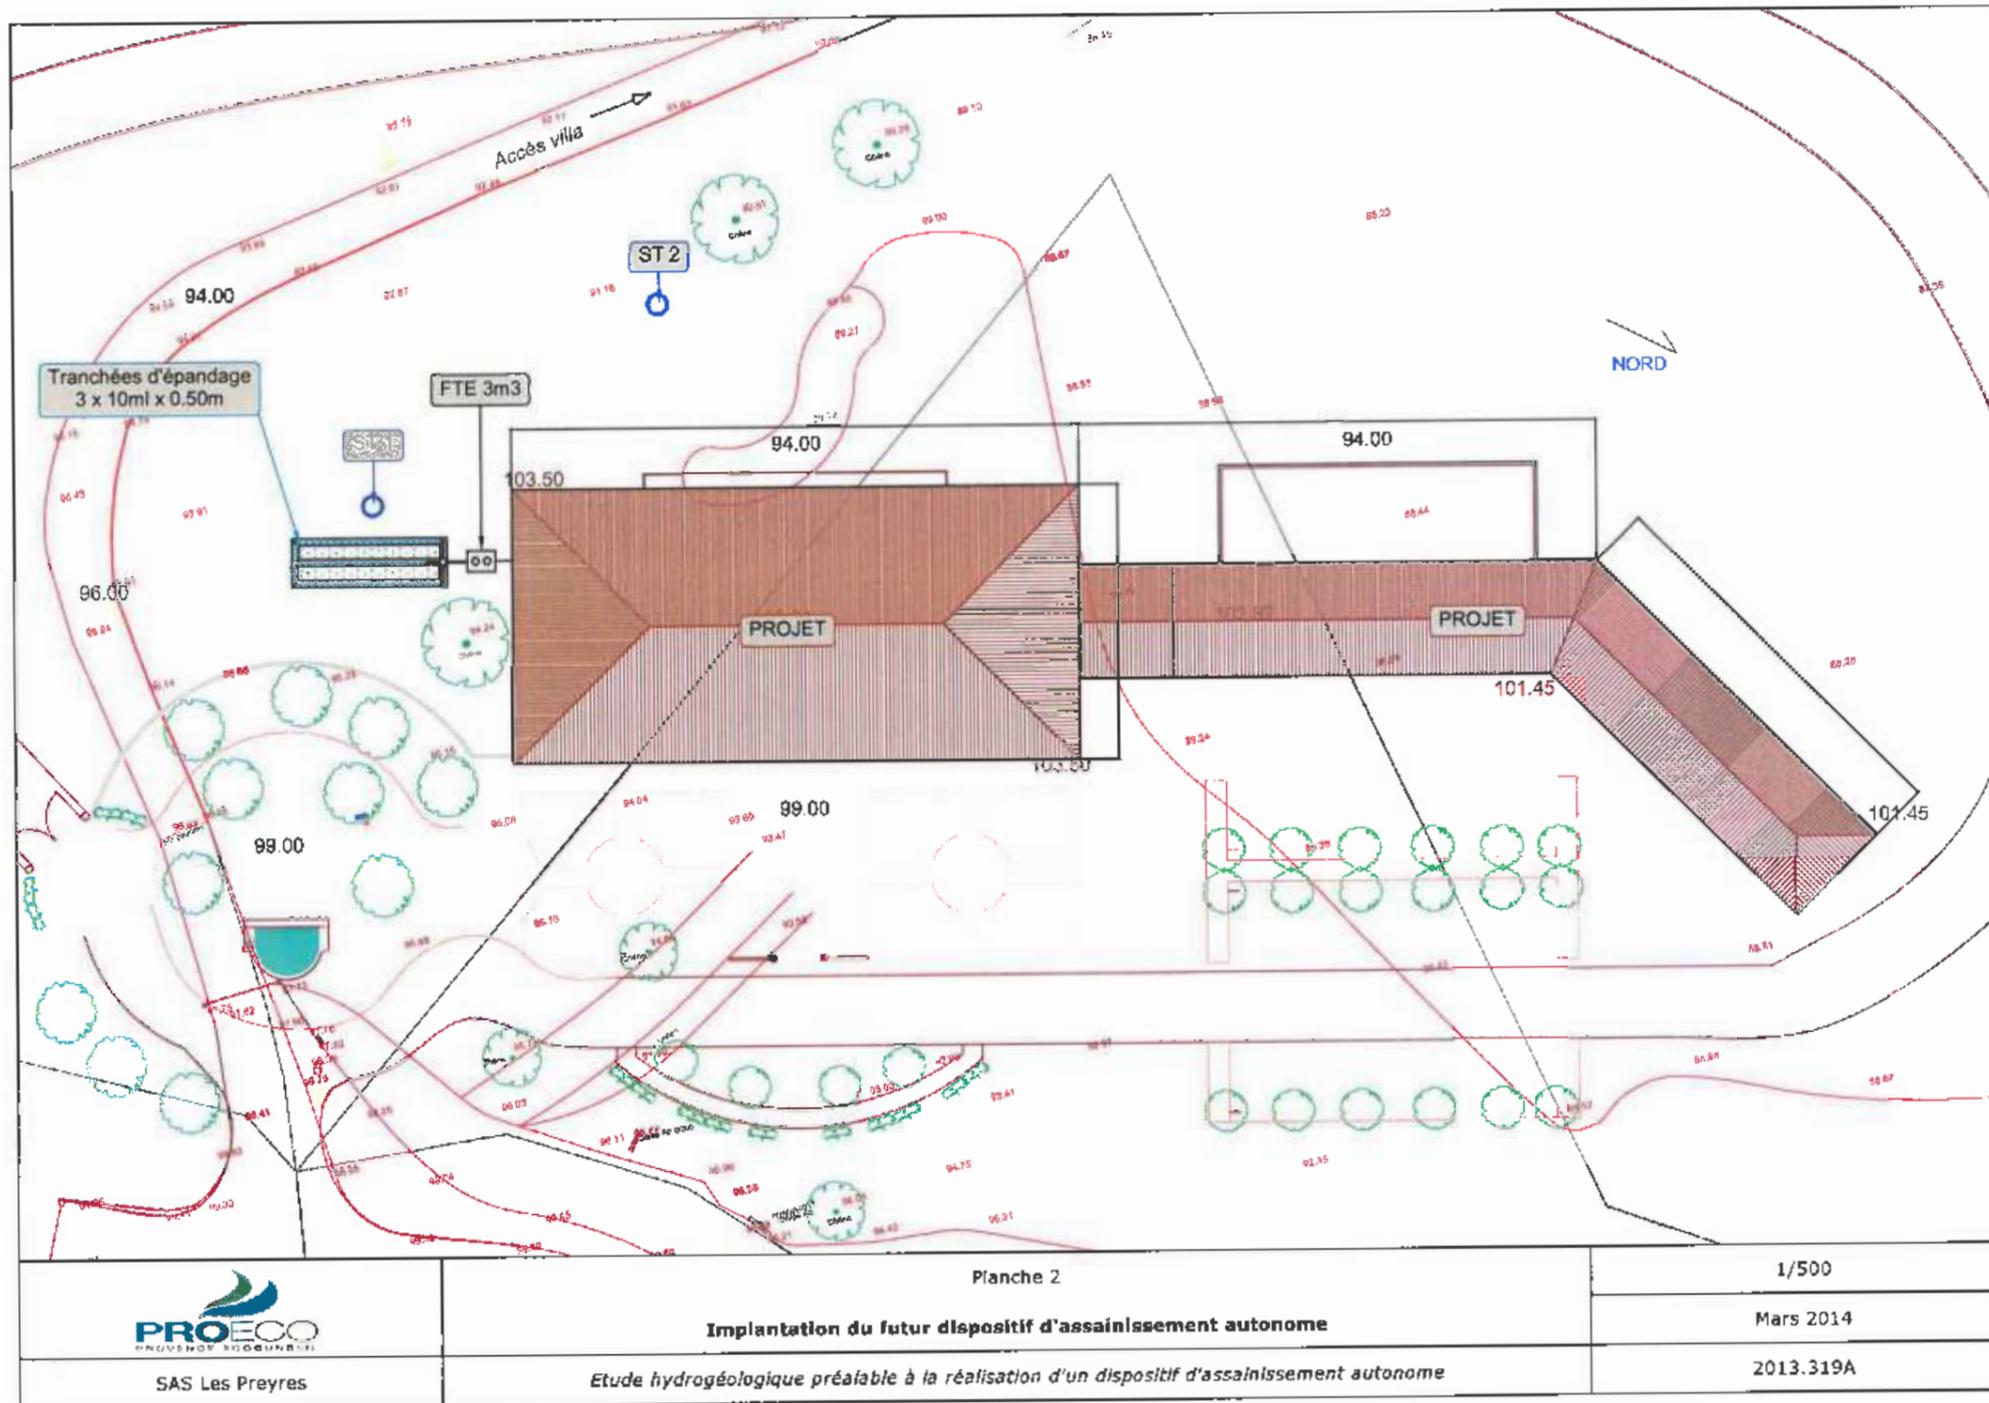
Aix-en-Provence  
Marseille

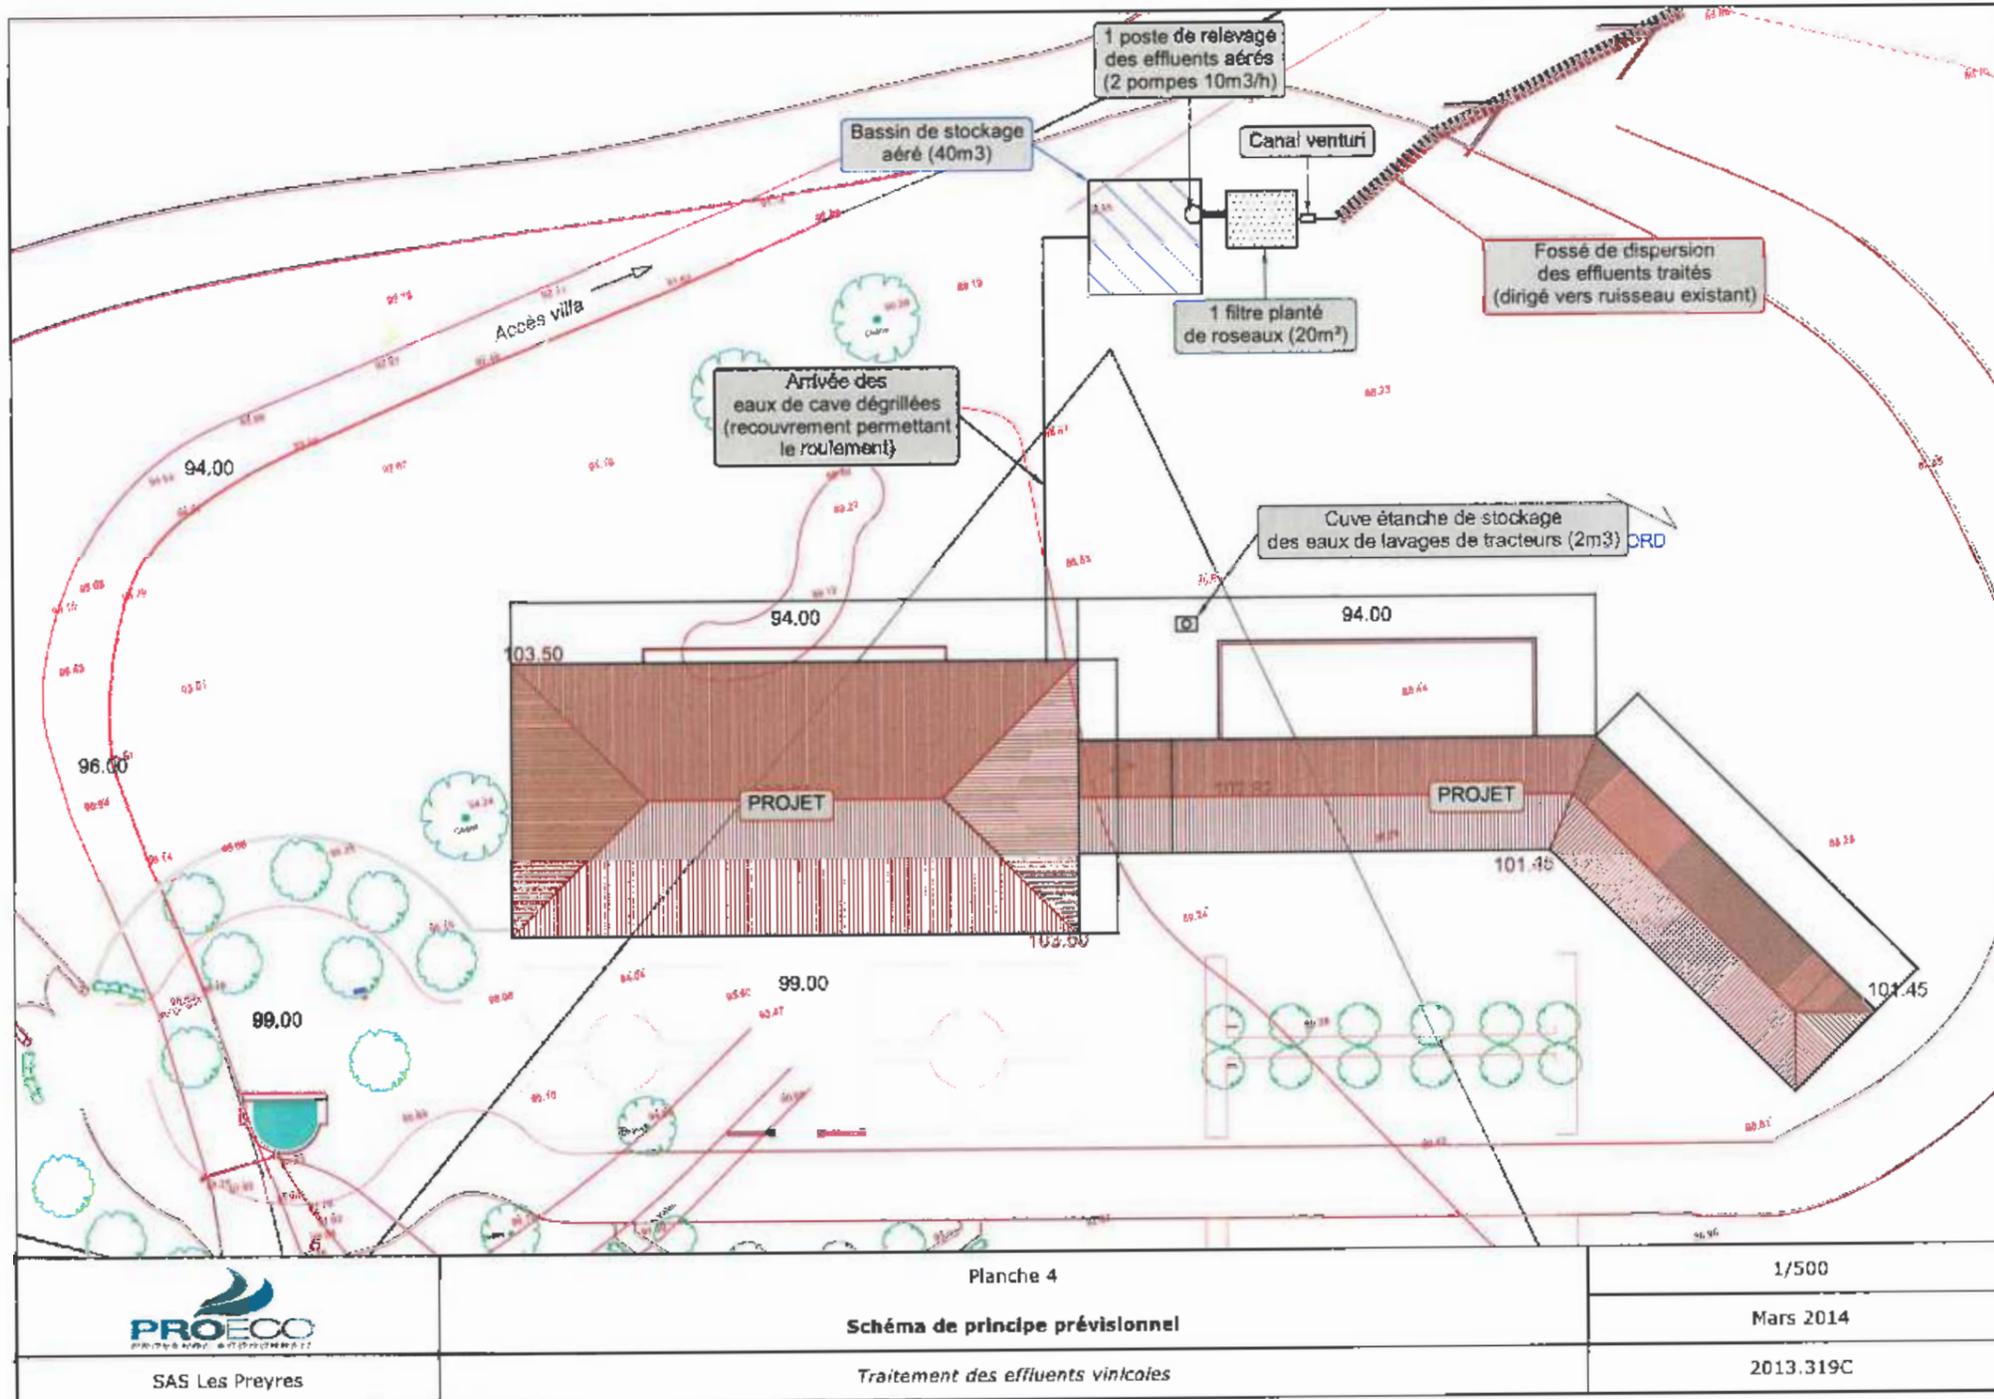
0 100 m

maitre d'ouvrage  
SARL FONT DU BROC 83 460 Les Arcs sur Argens - Tél. 04 94 47 48 20 - Fax 04 94 47 50 46 - e.mail : caveau@chateau-fontdubroc.com

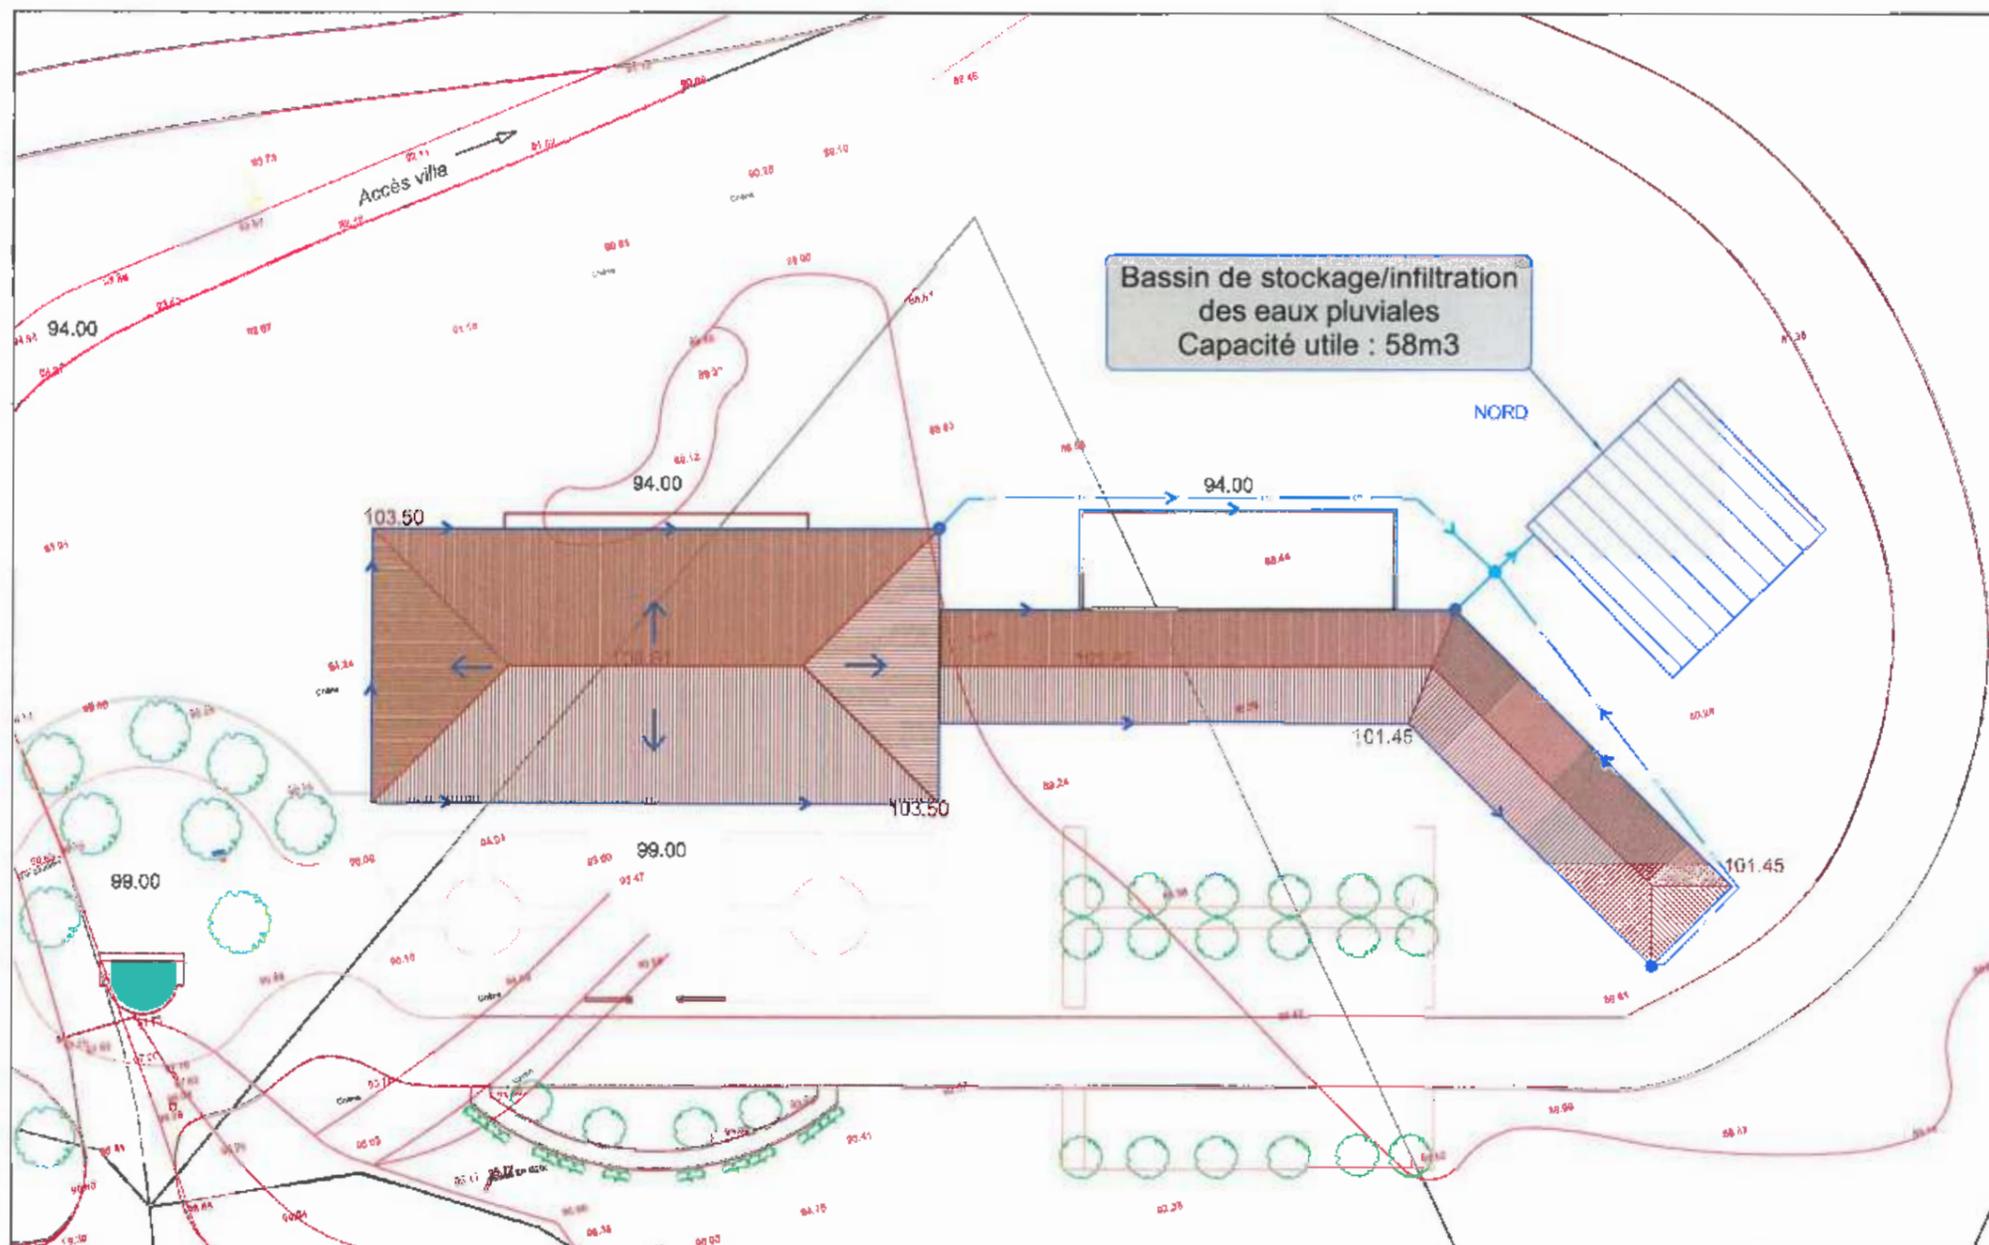
TECHNI ARCHITECTURE  
M S A  
PROFESSIONNEL












 SAS Les Preyres	Planche 3 <b>Implantation de l'ouvrage de stockage/infiltration et organisation des écoulements</b>	1/500
	<i>Notice hydraulique : gestion des eaux pluviales au sein d'un projet immobilier</i>	Mars 2014
		2014.3198

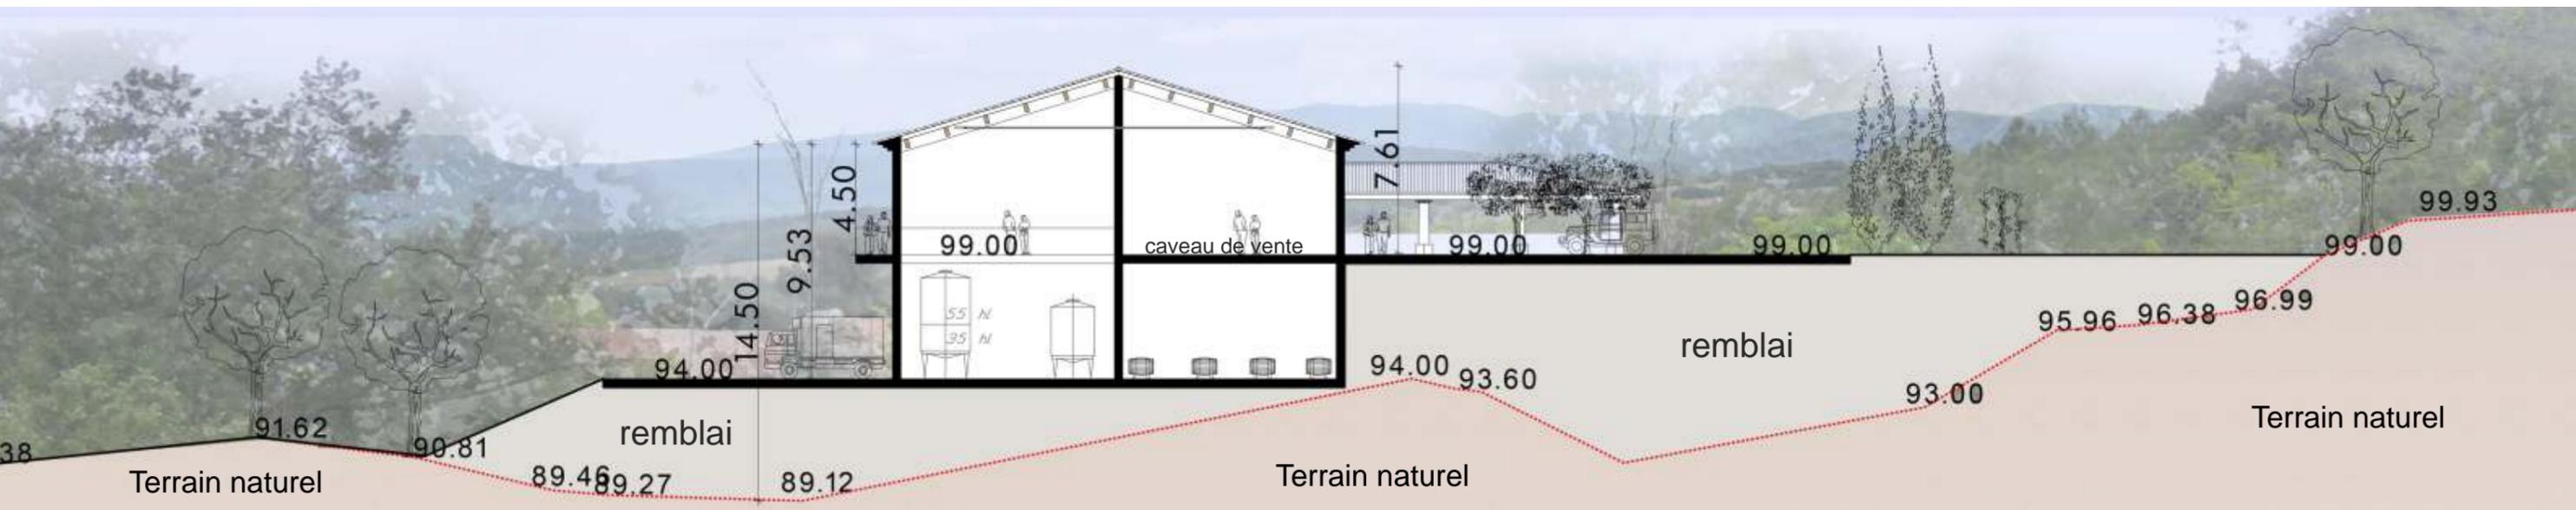

remblai 20 000m3 environ

photo aérienne prise en 2013

maître d'ouvrage  
SARL FONT DU BROC 83 460 Les Arcs sur Argens - Tél. 04 94 47 48 20 - Fax 04 94 47 50 46 - e.mail : caveau@chateau-fontdubroc.com



TECHNI ARCHITECTURE 265 avenue de Mazargues 13008 MARSEILLE tél : 04 91 22 72 00 / fax : 04 91 71 42 55 - e.mail : techni.arch@wanadoo.fr

DOMAINE DES PREYRES  
autorisation de défrichage mars 2014

