

Coordonnées GPS
 Latitude = 43.572608°
 Longitude 6.946504°

MARRAUDINGENIERIE GROUPE PHILIPPE MARRAUD MARRAUD ARCHITECTURE "Payrol" Route d'Auch - BP 60 - 47552 BOE Tél. : 05 53 48 20 00 - Fax : 05 53 66 42 20	Adresse du projet: lieu dit "Jasson" - chemin de la Levade 06550 La Roquette sur Siagne	PROJET DE SERRES AGRICOLES Demande d'examen au cas par cas préalable à la réalisation d'une étude d'impact	PLAN DE SITUATION		Annexe 2
	Maître d'ouvrage : FONROCHE INVESTISSEMENTS adresse : ZAC des Champs de Lescaze - 47310 ROQUEFORT	Dessiné par : NG	Indice : 0	17 Mars 2014	Ech. : 1/25000e

Terrain


VUE DE PRES 1



Date : 05/03/2014

VUE DE PRES 2

Terrain

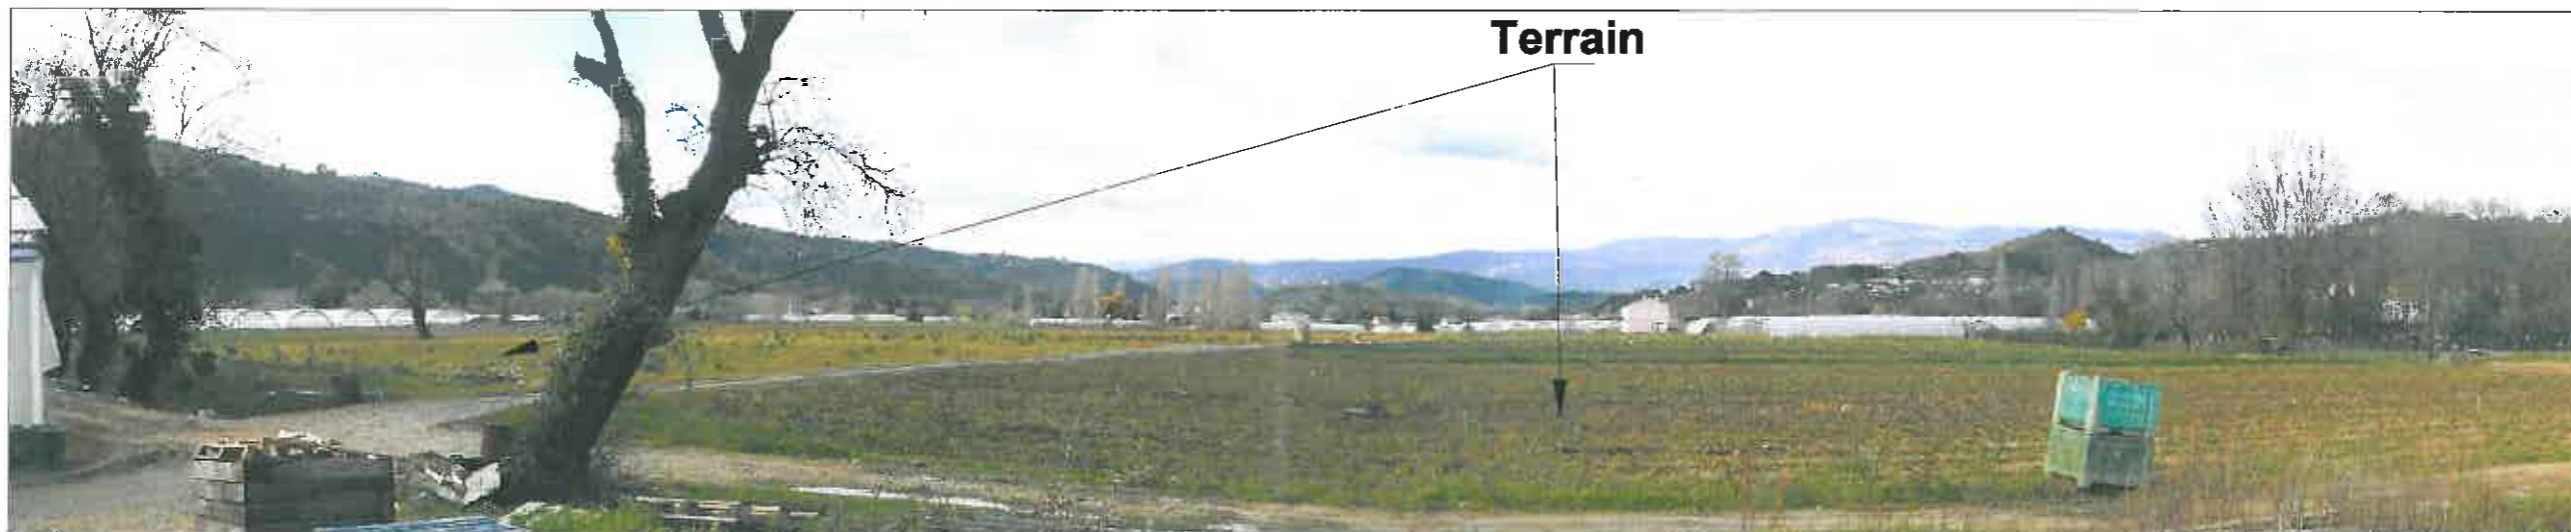


Date : 05/03/2014

MARRAUDINGENIERIE GROUPE PHILIPPE MARRAUD MARRAUD ARCHITECTURE "Payrol" Route d'Auch - BP 60 - 47552 BOE Tél. : 05 53 48 20 00 - Fax : 05 53 66 42 20	Adresse du projet: lieu dit "Jasson" - chemin de la Levade 06550 La Roquette sur Siagne	PROJET DE SERRES AGRICOLES Demande d'examen au cas par cas préalable à la réalisation d'une étude d'impact	PHOTOS ETAT DES LIEUX VUE DE PRES		Annexe 3a Ech. : Sans
	Maître d'ouvrage : FONROCHE INVESTISSEMENTS adresse : ZAC des Champs de Lescaze - 47310 ROQUEFORT	Dessiné par : NG	Indice : 0	17 Mars 2014	



VUE DE PRES 3

Date : 05/03/2014

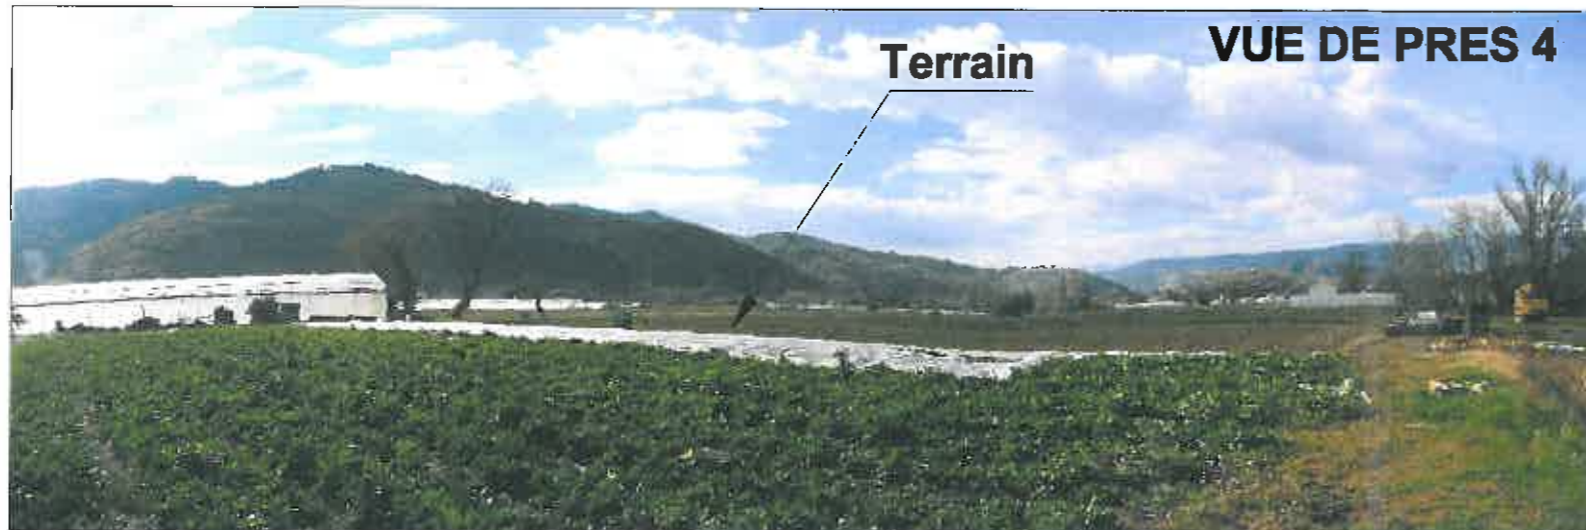


VUE DE PRES 4

Date : 05/03/2014




VUE DE PRES 5

Date : 05/03/2014


 MARRAUD ARCHITECTURE "Payrol" Route d'Auch - BP 60 - 47552 BOE Tél. : 05 53 48 20 00 - Fax : 05 53 66 42 20	Adresse du projet: lieu dit "Jasson" - chemin de la Levade 06550 La Roquette sur Siagne	PROJET DE SERRES AGRICOLES Demande d'examen au cas par cas préalable à la réalisation d'une étude d'impact	PHOTOS ETAT DES LIEUX VUE DE PRES		Annexe 3a'
	Maître d'ouvrage : FONROCHE INVESTISSEMENTS adresse : ZAC des Champs de Lescaze - 47310 ROQUEFORT	Dessiné par : NG	Indice : 0	17 Mars 2014	Ech. : Sans




Date : 05/03/2014

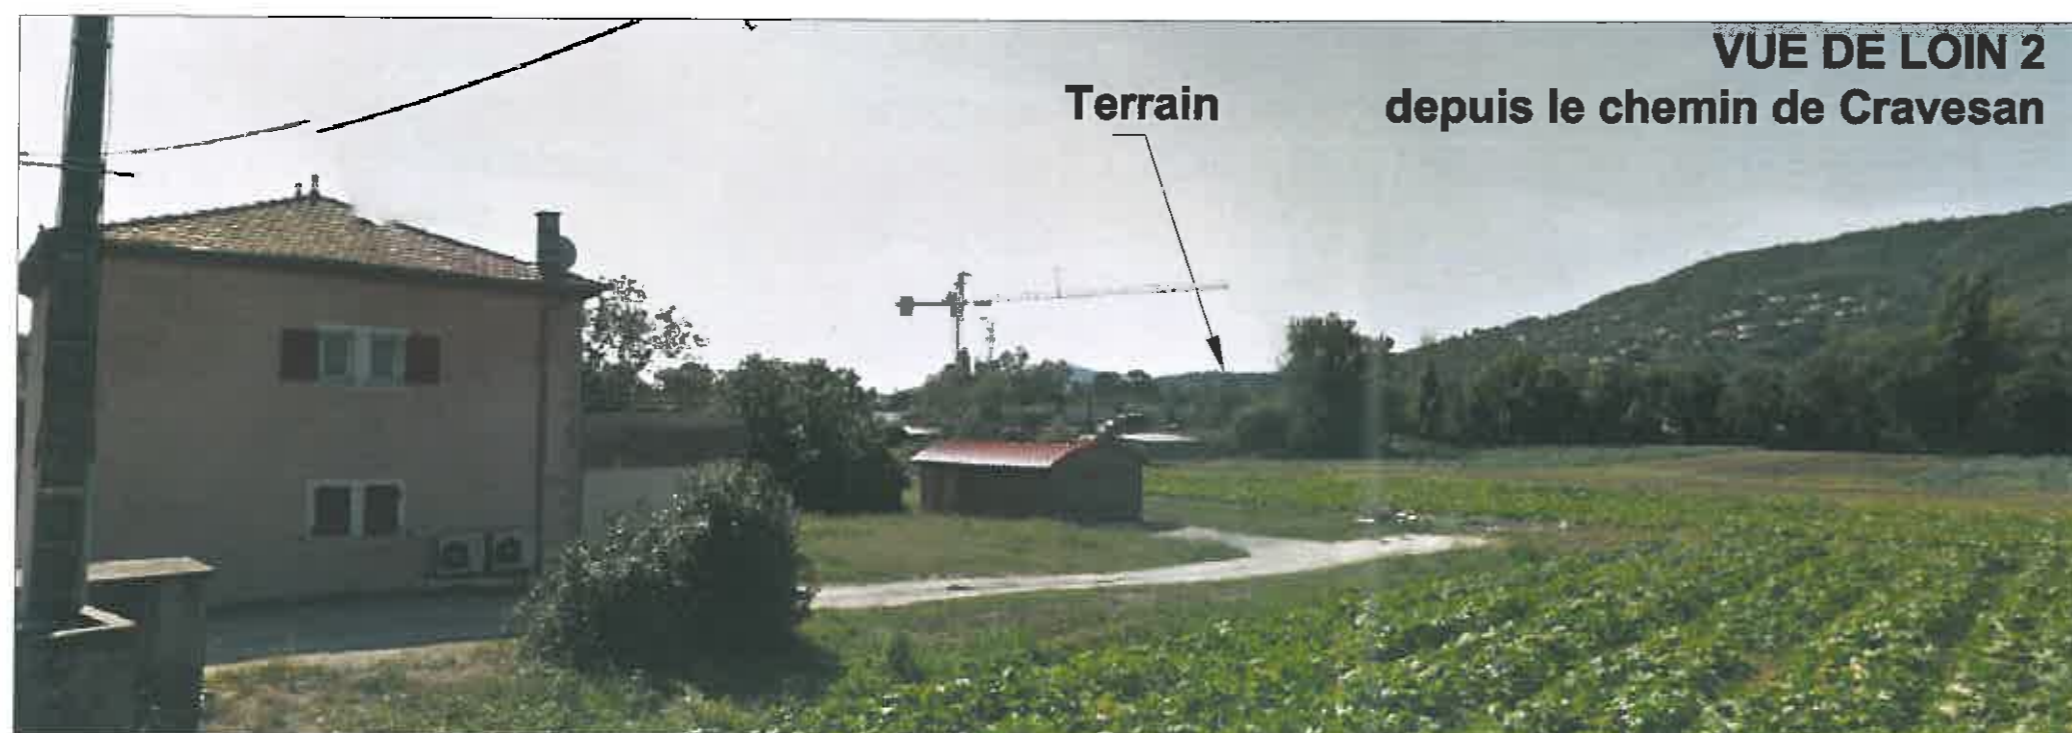

Date : 05/03/2014

 MARRAUD ARCHITECTURE "Payrol" Route d'Auch - BP 60 - 47552 BOE Tél. : 05 53 48 20 00 - Fax : 05 53 66 42 20	Adresse du projet: lieu dit "Jasson" - chemin de la Levade 06550 La Roquette sur Siagne	PROJET DE SERRES AGRICOLES Demande d'examen au cas par cas préalable à la réalisation d'une étude d'impact	PHOTOS ETAT DES LIEUX VUES DE LOIN		Annexe 3b
	Maître d'ouvrage : FONROCHE INVESTISSEMENTS adresse : ZAC des Champs de Lescaze - 47310 ROQUEFORT	Dessiné par : NG	Indice : 0	17 Mars 2014	Ech. : Sans

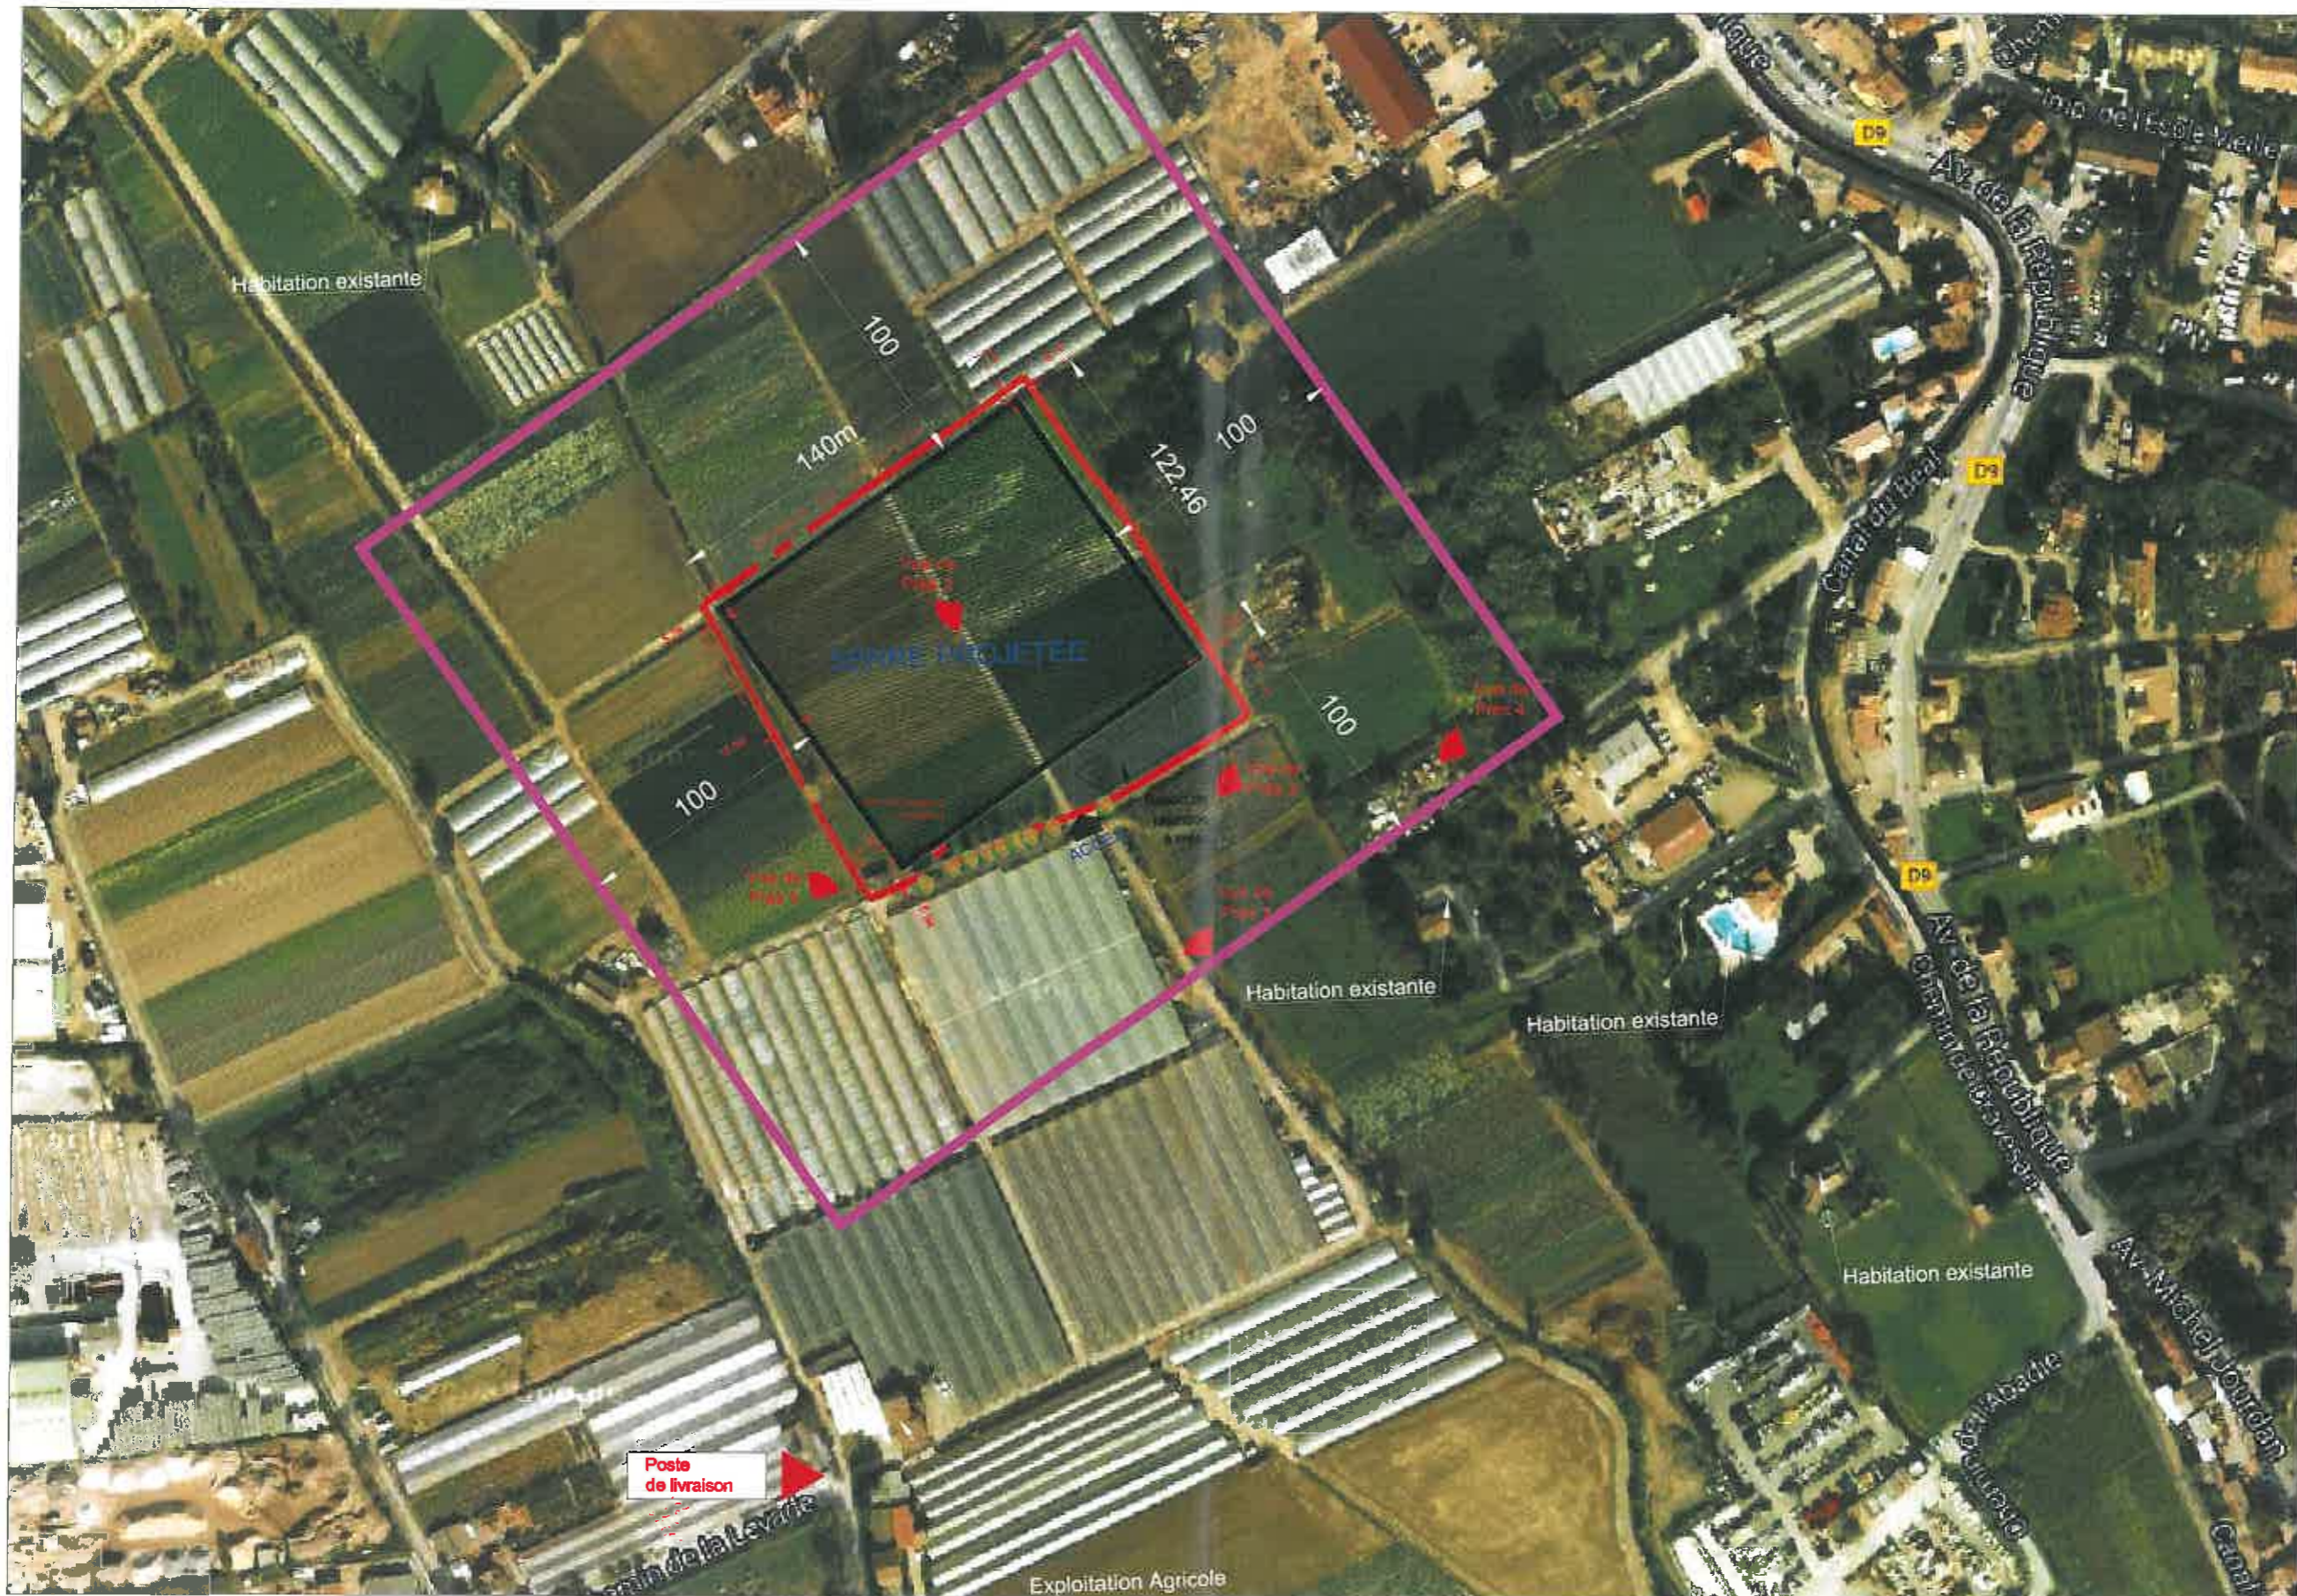

MARRAUDINGENIERIE
 GROUPE PHILIPPE MARRAUD
 MARRAUD ARCHITECTURE
 "Payrol" Route d'Auch - BP 60 - 47552 BOE
 Tél. : 05 53 48 20 00 - Fax : 05 53 66 42 20

Adresse du projet: lieu dit "Jasson" - chemin de la Levade
 06550 La Roquette sur Siagne

Maître d'ouvrage : FONROCHE INVESTISSEMENTS
 adresse : ZAC des Champs de Lescaze - 47310 ROQUEFORT

PROJET DE SERRES AGRICOLES
 Demande d'examen au cas par cas préalable
 à la réalisation d'une étude d'impact

Dessiné par : NG

PLAN PHOTO AERIENNE

Indice : 0

17 Mars 2014

Annexe 5a

Ech. : 1/2500e



MARRAUDINGENIERIE
 GROUPE PHILIPPE MARRAUD
 MARRAUD ARCHITECTURE
 "Payrol" Route d'Auch - BP 60 - 47552 BOE
 Tél. : 05 53 48 20 00 - Fax : 05 53 66 42 20

Adresse du projet: lieu dit "Jasson" - chemin de la Levade
 06550 La Roquette sur Siagne
Maître d'ouvrage : FONROCHE INVESTISSEMENTS
 adresse : ZAC des Champs de Lescaze - 47310 ROQUEFORT


PROJET DE SERRES AGRICOLES
 Demande d'examen au cas par cas préalable
 à la réalisation d'une étude d'impact
 Dessiné par : NG

PLAN DE MASSE

Indice : 0 17 Mars 2014

Annexe 5b

Ech. : 1/1000e

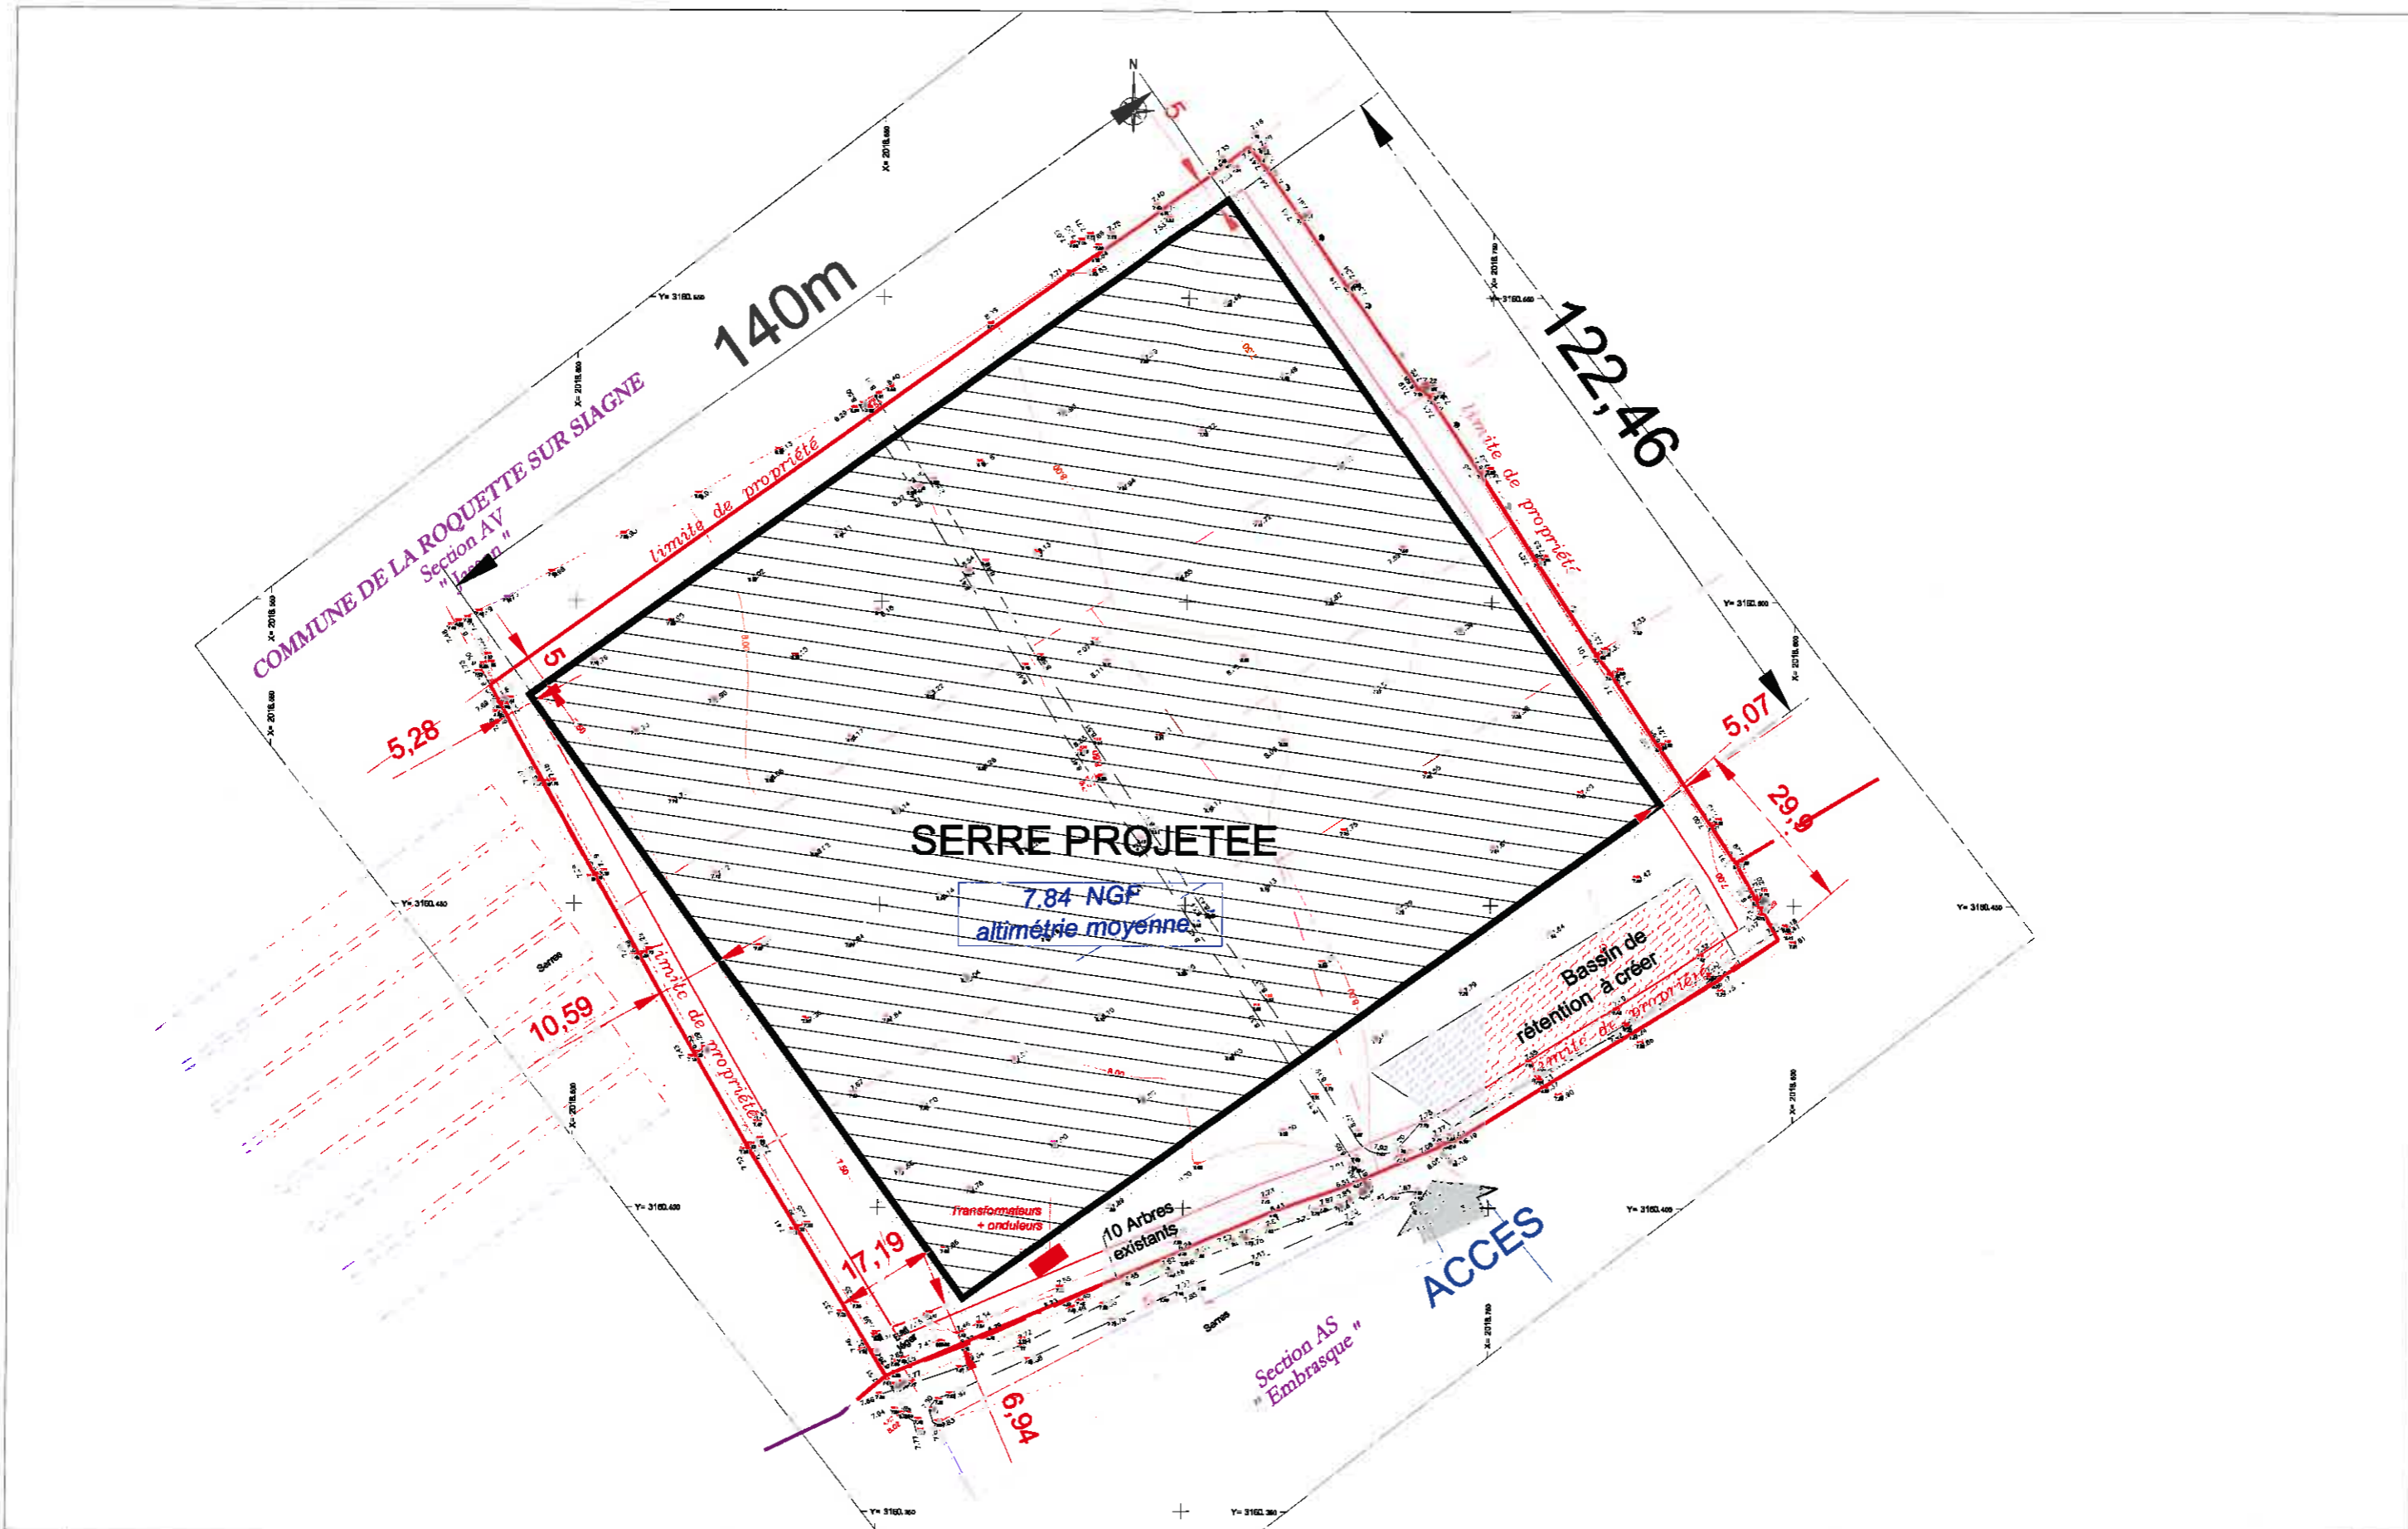

MARRAUDINGENIERIE
 GROUPE PHILIPPE MARRAUD
 MARRAUD ARCHITECTURE
 "Payrol" Route d'Auch - BP 60 - 47552 BOE
 Tél. : 05 53 48 20 00 - Fax : 05 53 66 42 20

Adresse du projet: lieu dit "Jasson" - chemin de la Levade
 06550 La Roquette sur Siagne
Maître d'ouvrage : FONROCHE INVESTISSEMENTS
 adresse : ZAC des Champs de Lescaze - 47310 ROQUEFORT

PROJET DE SERRES AGRICOLES
 Demande d'examen au cas par cas préalable
 à la réalisation d'une étude d'impact
 Dessiné par : NG

Relevé de géomètre
Serre projetée
 Indice : 0 17 Mars 2014

Annexe 5c
 Ech. : 1/1000e