Coupe C - C

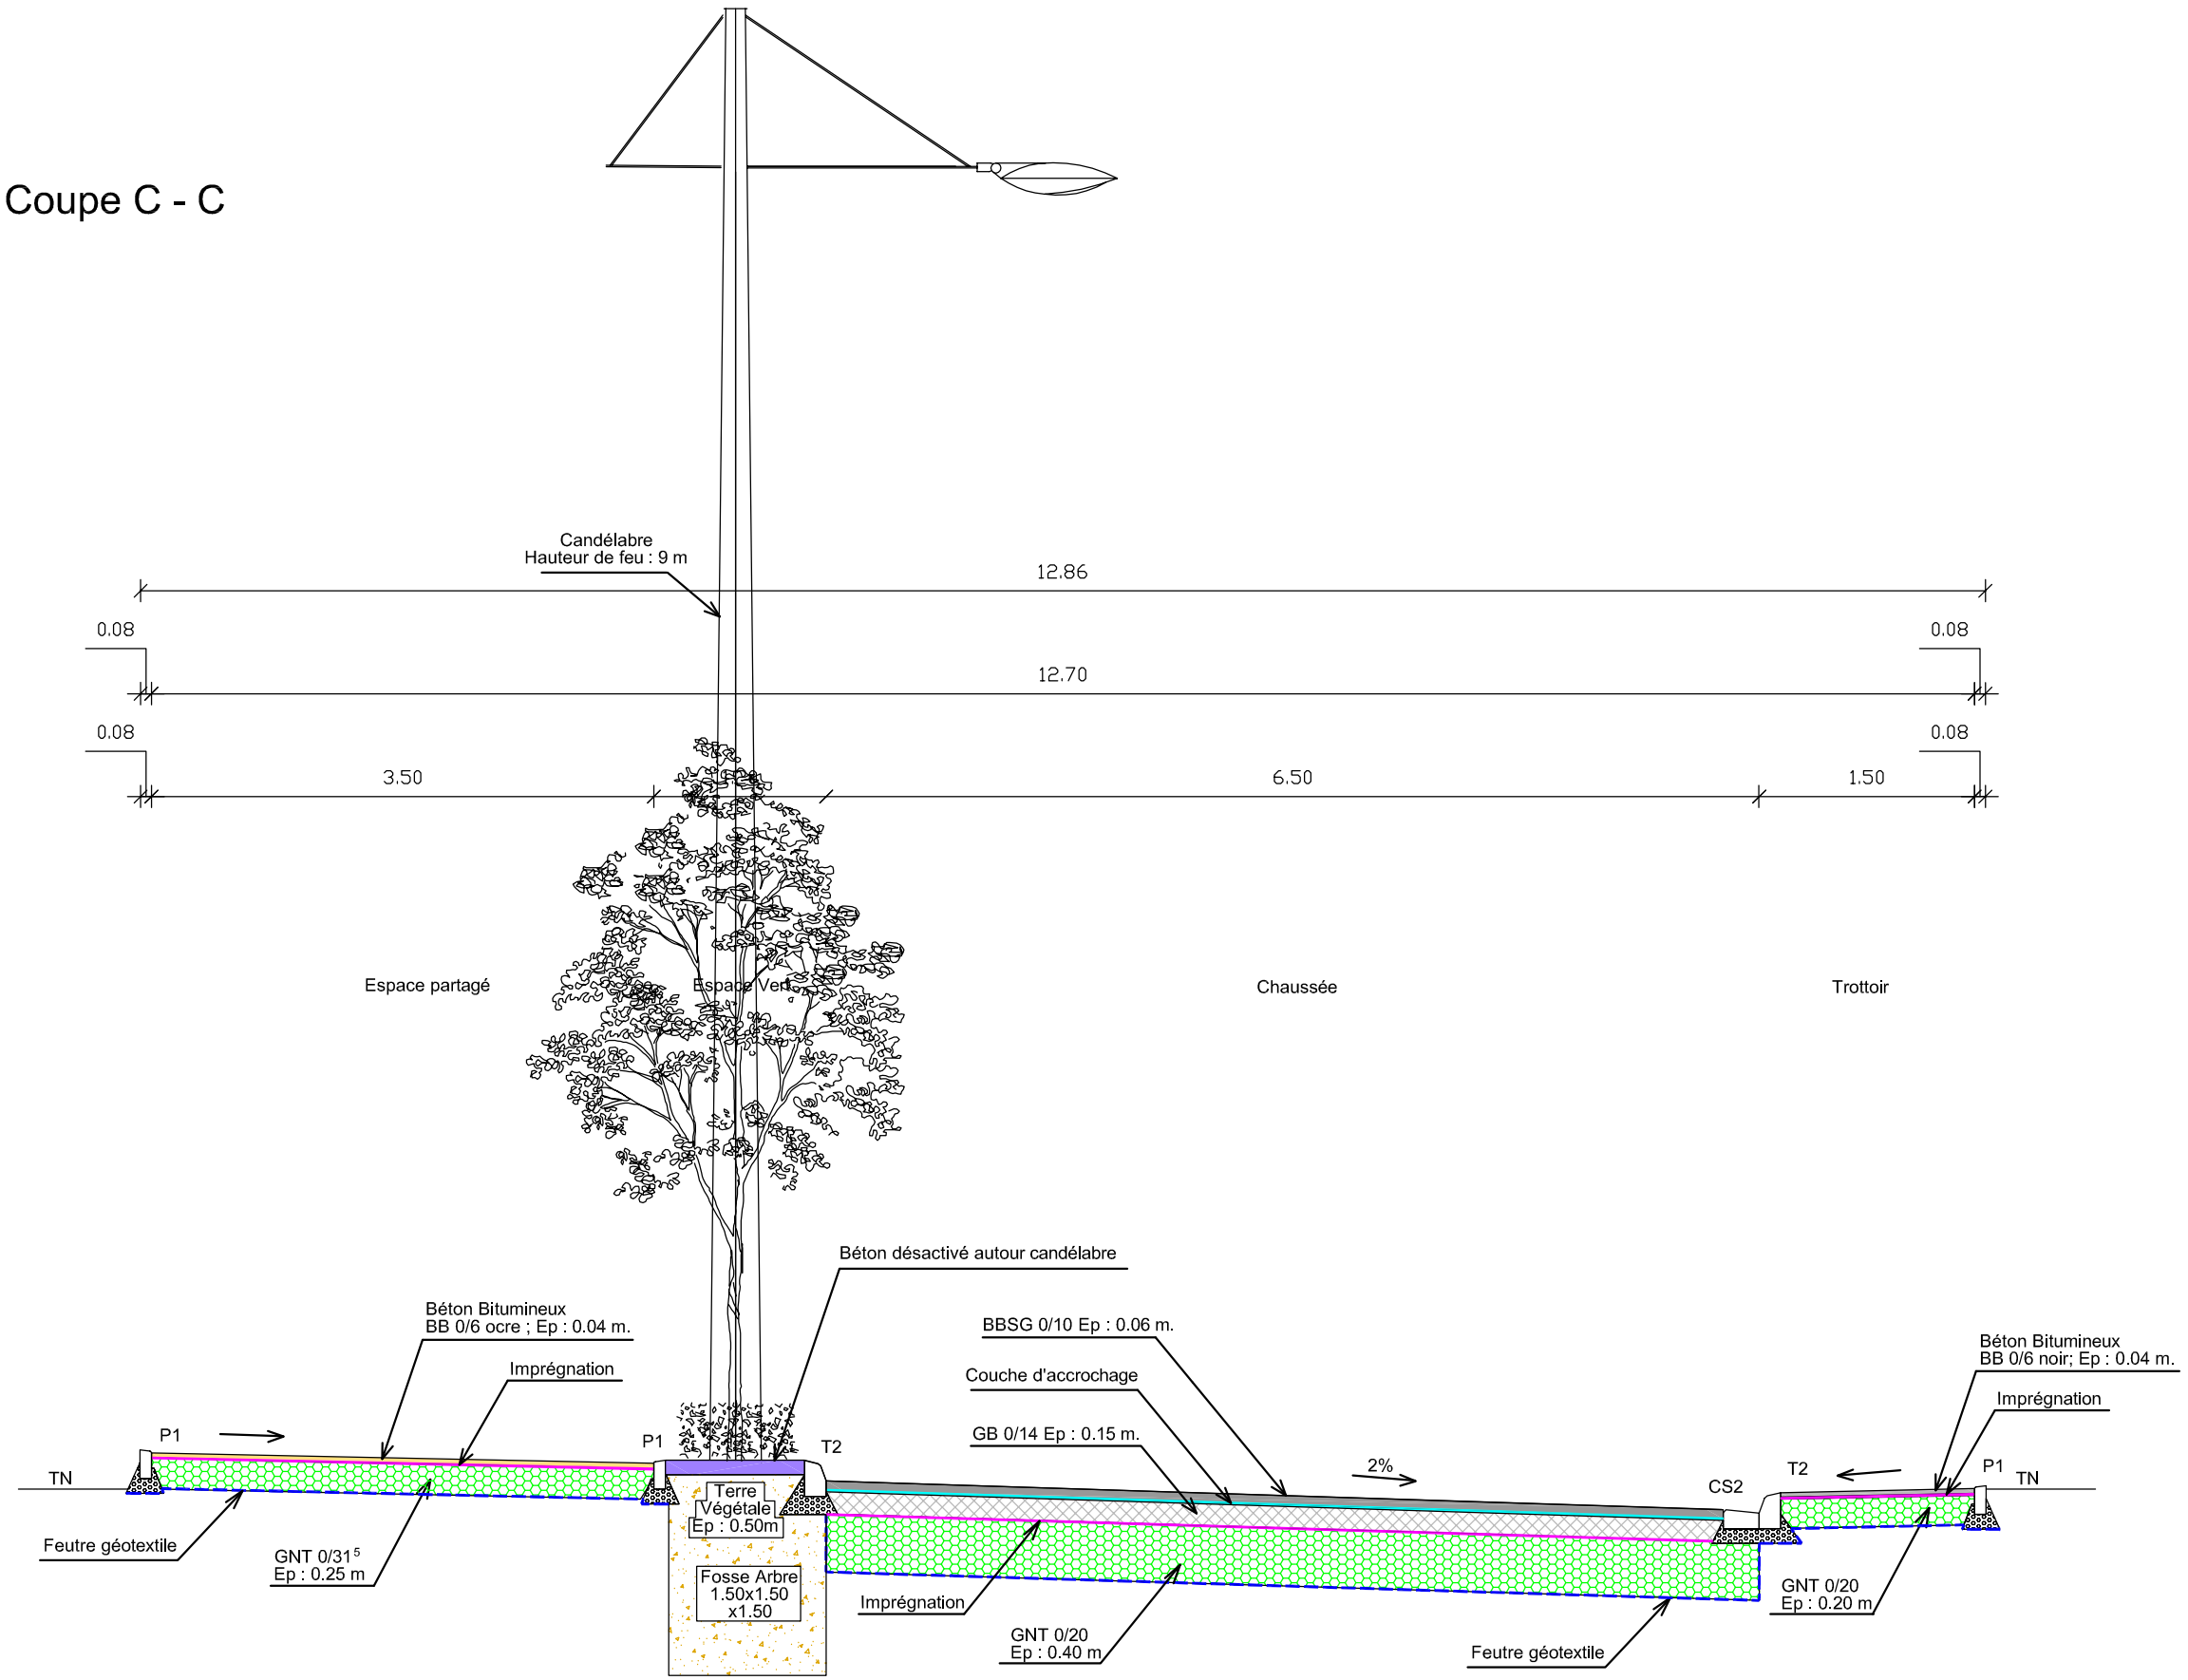
Candélabre
Hauteur de feu : 9 m
12.86
0.08
0.08
12.70
0.08
0.08
3.50
6.50
1.50
Espace partagé
Espace Vert
Chaussée
Trottoir
Béton désactivé autour candélabre
Béton Bitumineux
BB 0/6 ocre ; Ep : 0.04 m.
Imprégnation
BBSG 0/10 Ep : 0.06 m.
Couche d'accrochage
GB 0/14 Ep : 0.15 m.
Béton Bitumineux
BB 0/6 noir; Ep : 0.04 m.
Imprégnation
P1
P1
T2
2%
CS2
T2
P1
TN
TN
Terre
Végétale
Ep : 0.50m
Fosse Arbre
1.50x1.50
x1.50
Feutre géotextile
GNT 0/31⁵
Ep : 0.25 m
Imprégnation
GNT 0/20
Ep : 0.40 m
Feutre géotextile
GNT 0/20
Ep : 0.20 m