

1 20
 3 50
 6 50
 1 50

 2 71

TOULON PROVENCE MEDITERRANEE
 REQUALIFICATION AVENUE FABRI DE PEIRESC
 AVENUES DE DIGNE - LAVALLEE
 BARREAU DES PLANTADES
 PLAN DE SITUATION

Echelle 1/10 000


TOULON PROVENCE MEDITERRANEE
 DEPARTEMENT DU VAR
 COMMUNE DE LA GARDE
 ZAE Secteur Est
 Requalification de voirie
BARREAU DES PLANTADES
 Plan d'aménagement général
 Planche 2

PRO

SOGREAH
 IRIS

6

SOGREAH - 4, Chemin de la Vallée - 13100 Toulon - France
 IRIS - 13100 Toulon - France

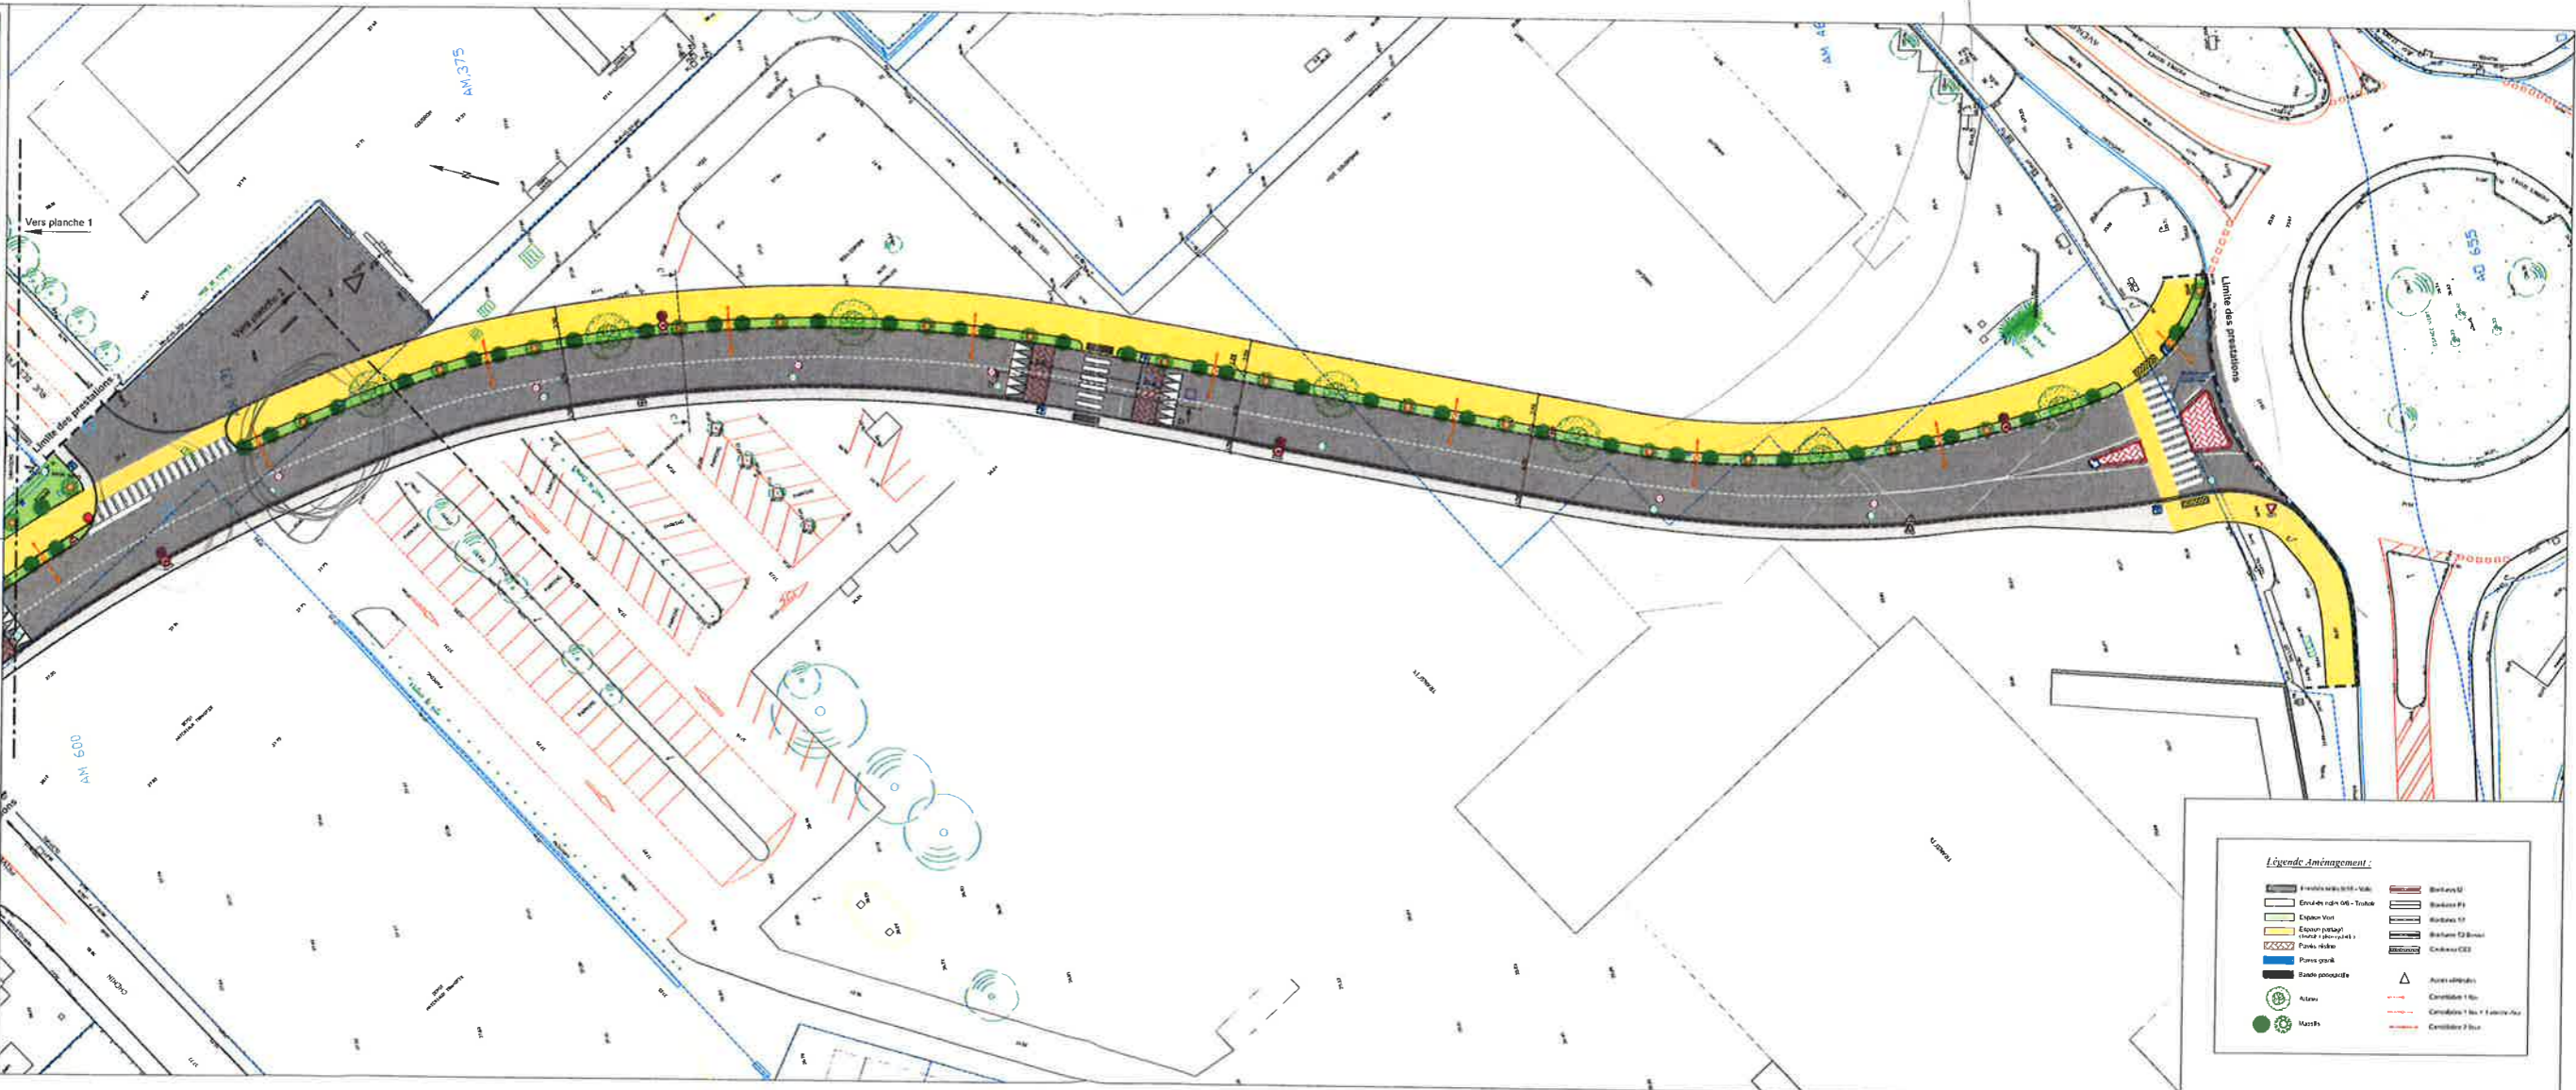

Légende Aménagement :
