




Projet Implantation Décathlon


Itinéraire du barreau structurant

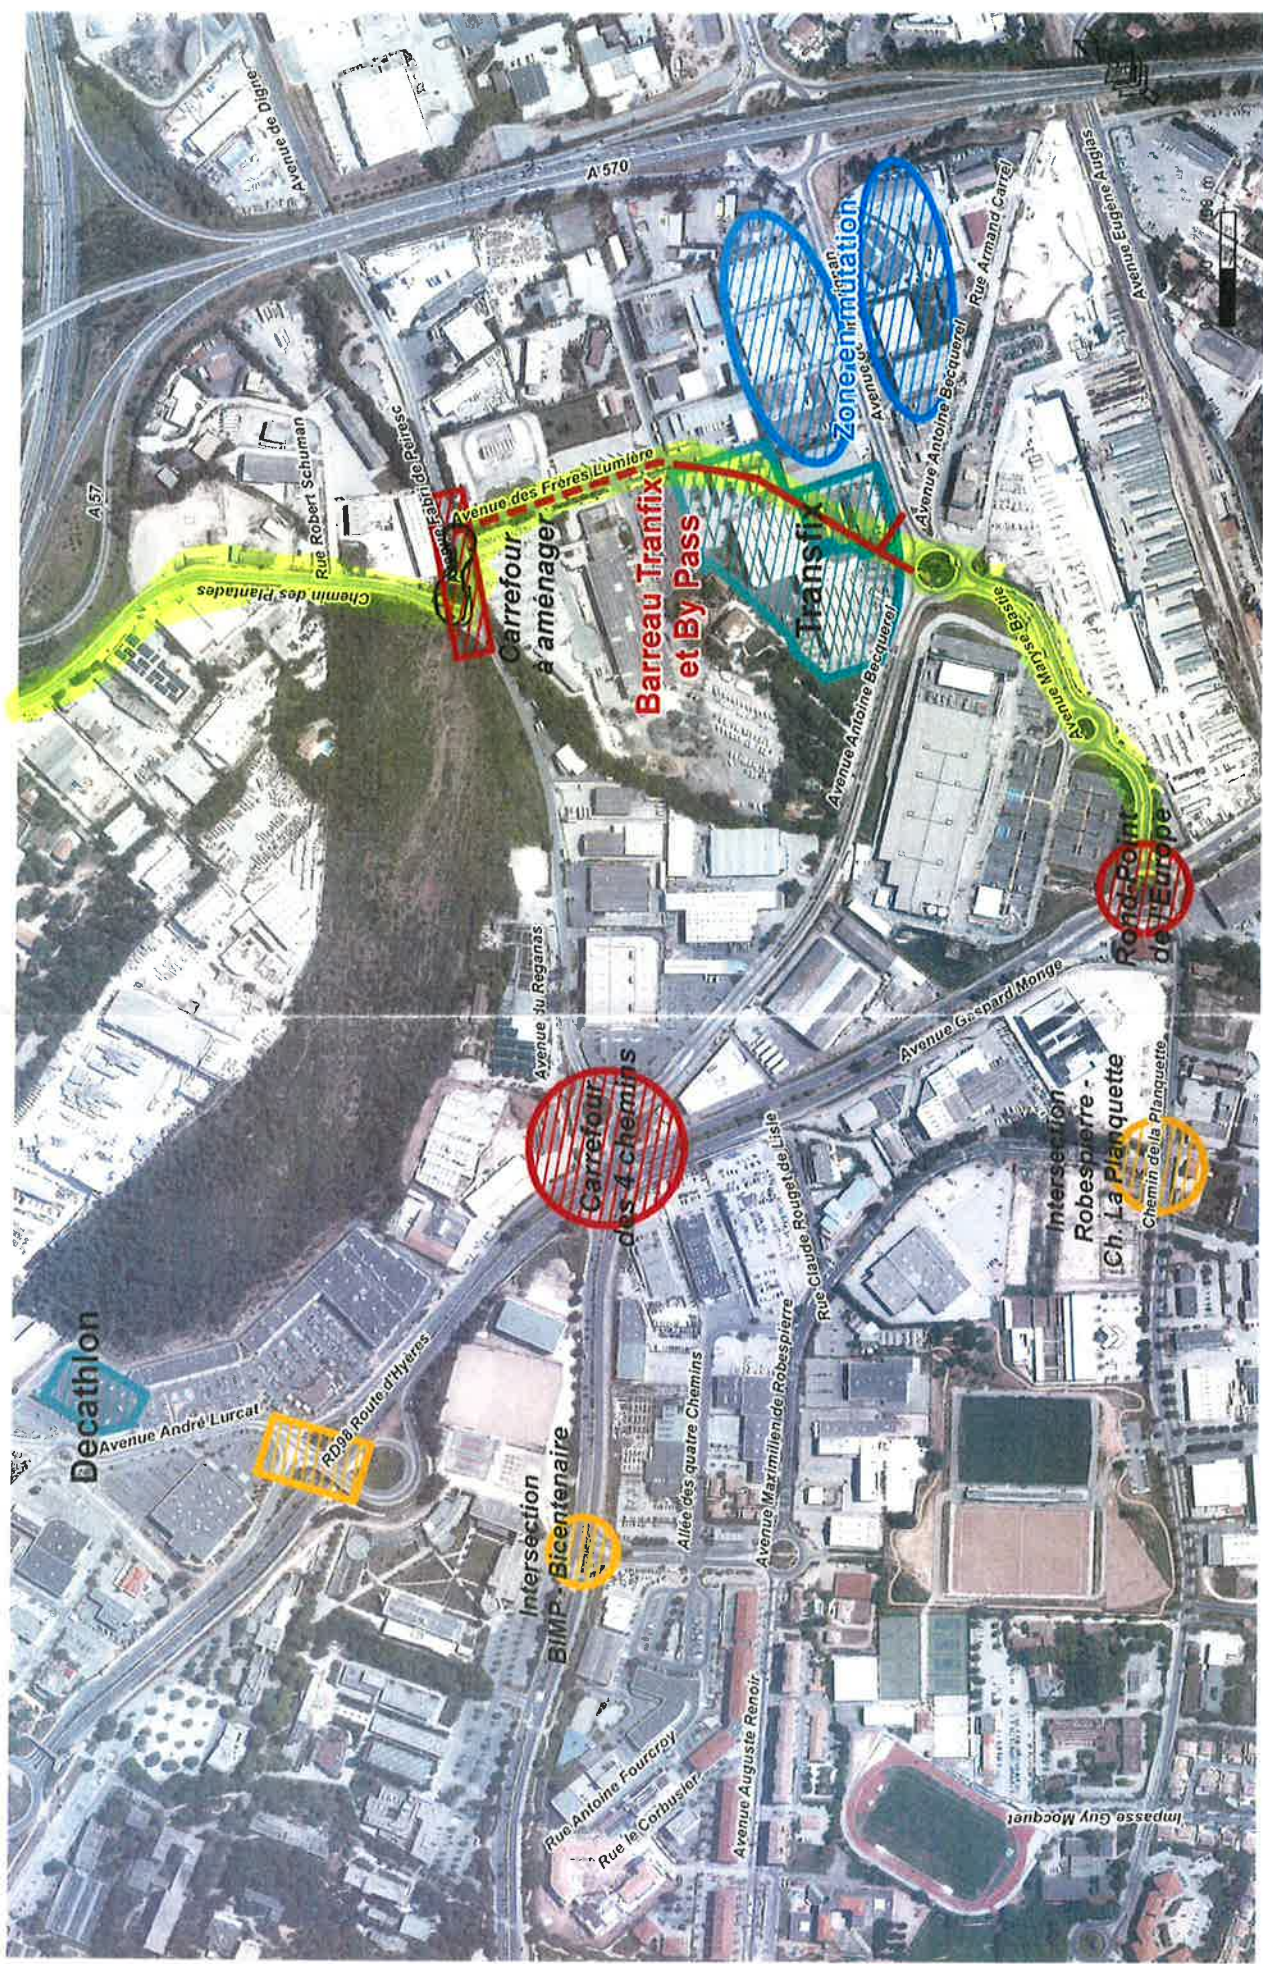

Résumé de l'étude de circulation

B1=sans pont des Plantades
B2=avec pont des Plantades

Trafics attendus en section (horizon 2020)
« Hypothèse haute »

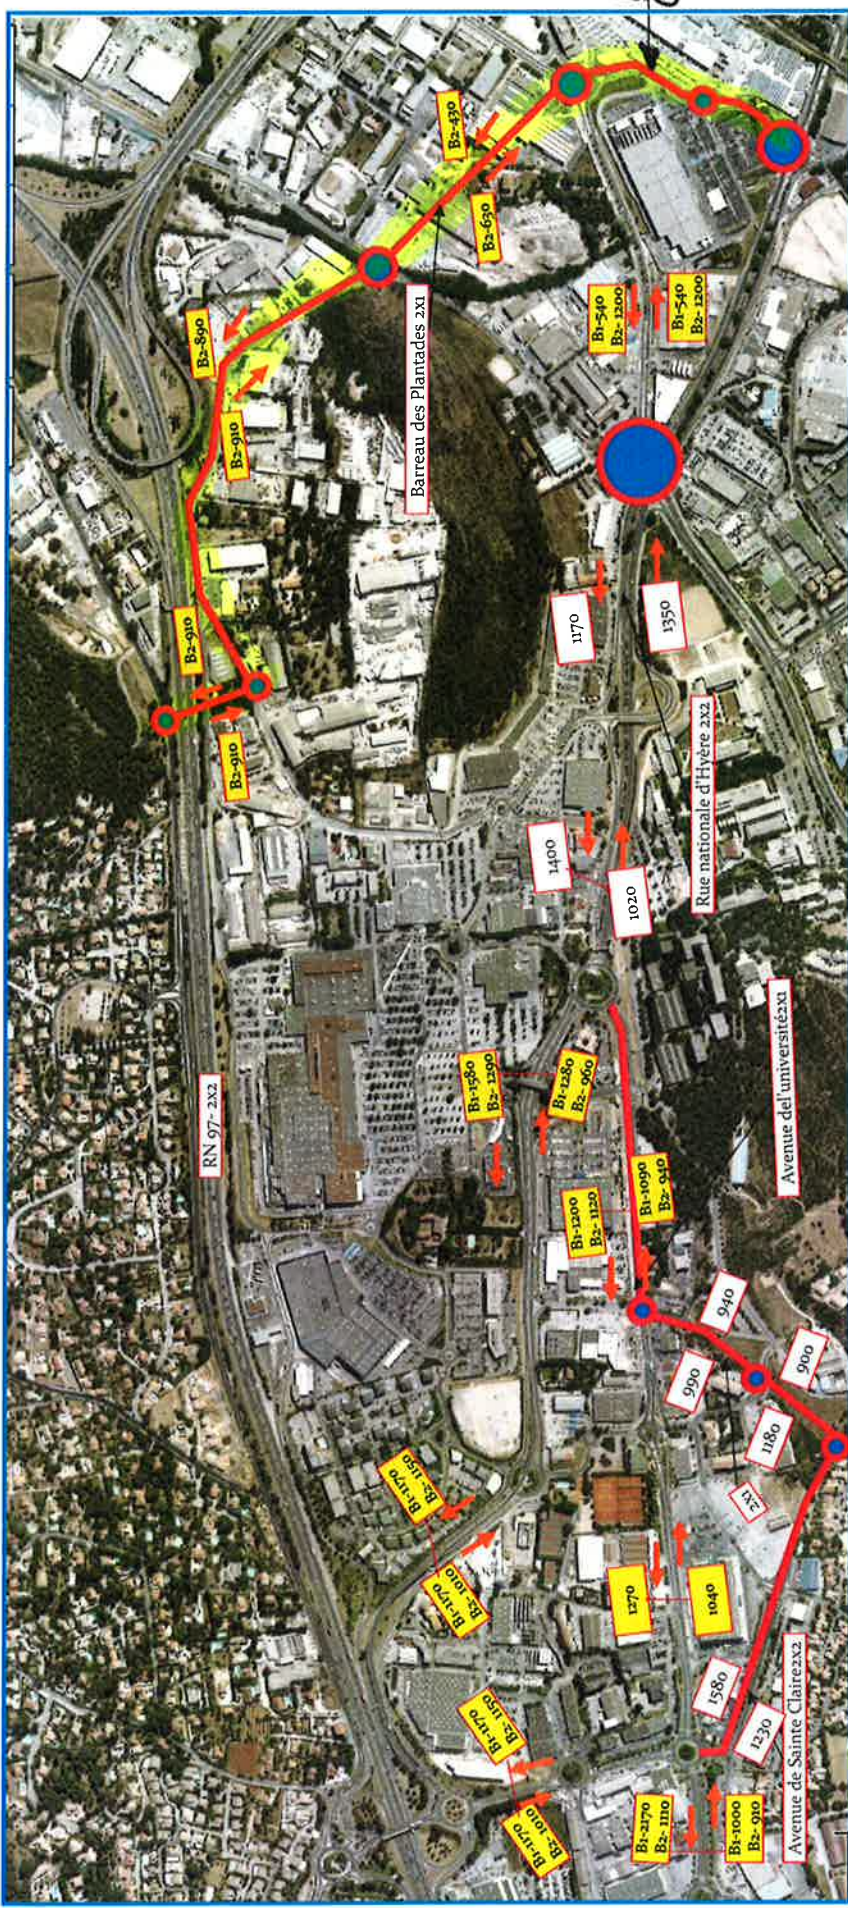

Délester l'échangeur de La Bigue en créant des itinéraires alternatifs Nord / Sud et en réorganisant l'accès aux centres commerciaux (propositions AU(dat))

