




Communauté Urbaine Marseille Provence Métropole  
Direction de Pôle Grandes Infrastructures  
Direction des Infrastructures  
Service des Etudes Opérationnelles

**AMENAGEMENT DE LA VOIE DU JUILLET  
ENTRE LE CHEMIN DE FARREN ET L'AVENUE DU MARECHAL LECLERC  
A CHATEAUNEUF-LES-MARTIGUES**

**ANNEXES**

## ANNEXE 2 : PLAN DE SITUATION

Aire d'étude

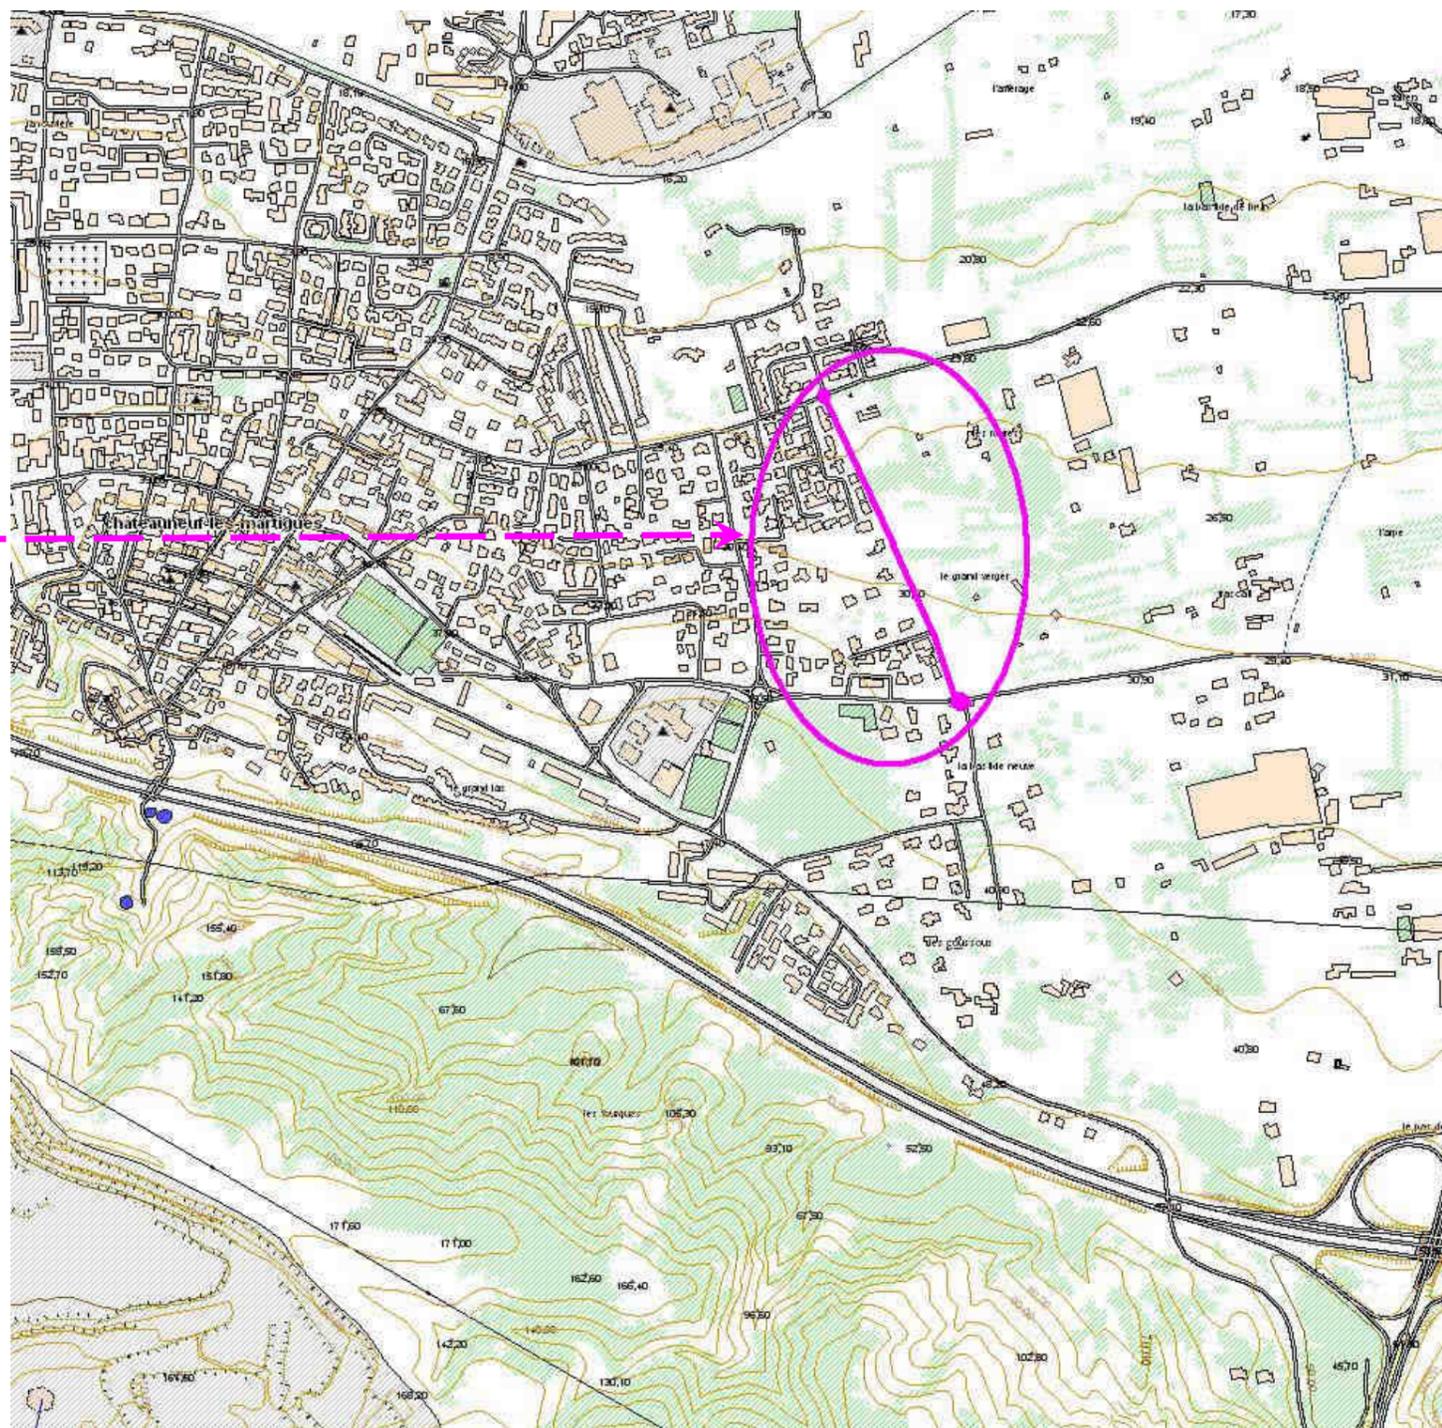

ANNEXE 3 : VUE AERIENNE



ANNEXE 3 : VUE NORD (2013)

Chemin de Farren

Avenue du Maréchal Leclerc



ANNEXE 3 : VUE SUD (2013)


Avenue du Maréchal Leclerc



Bassin de rétention

Chemin de Farren

ANNEXE 3 : VUE SUD OUEST (2013)

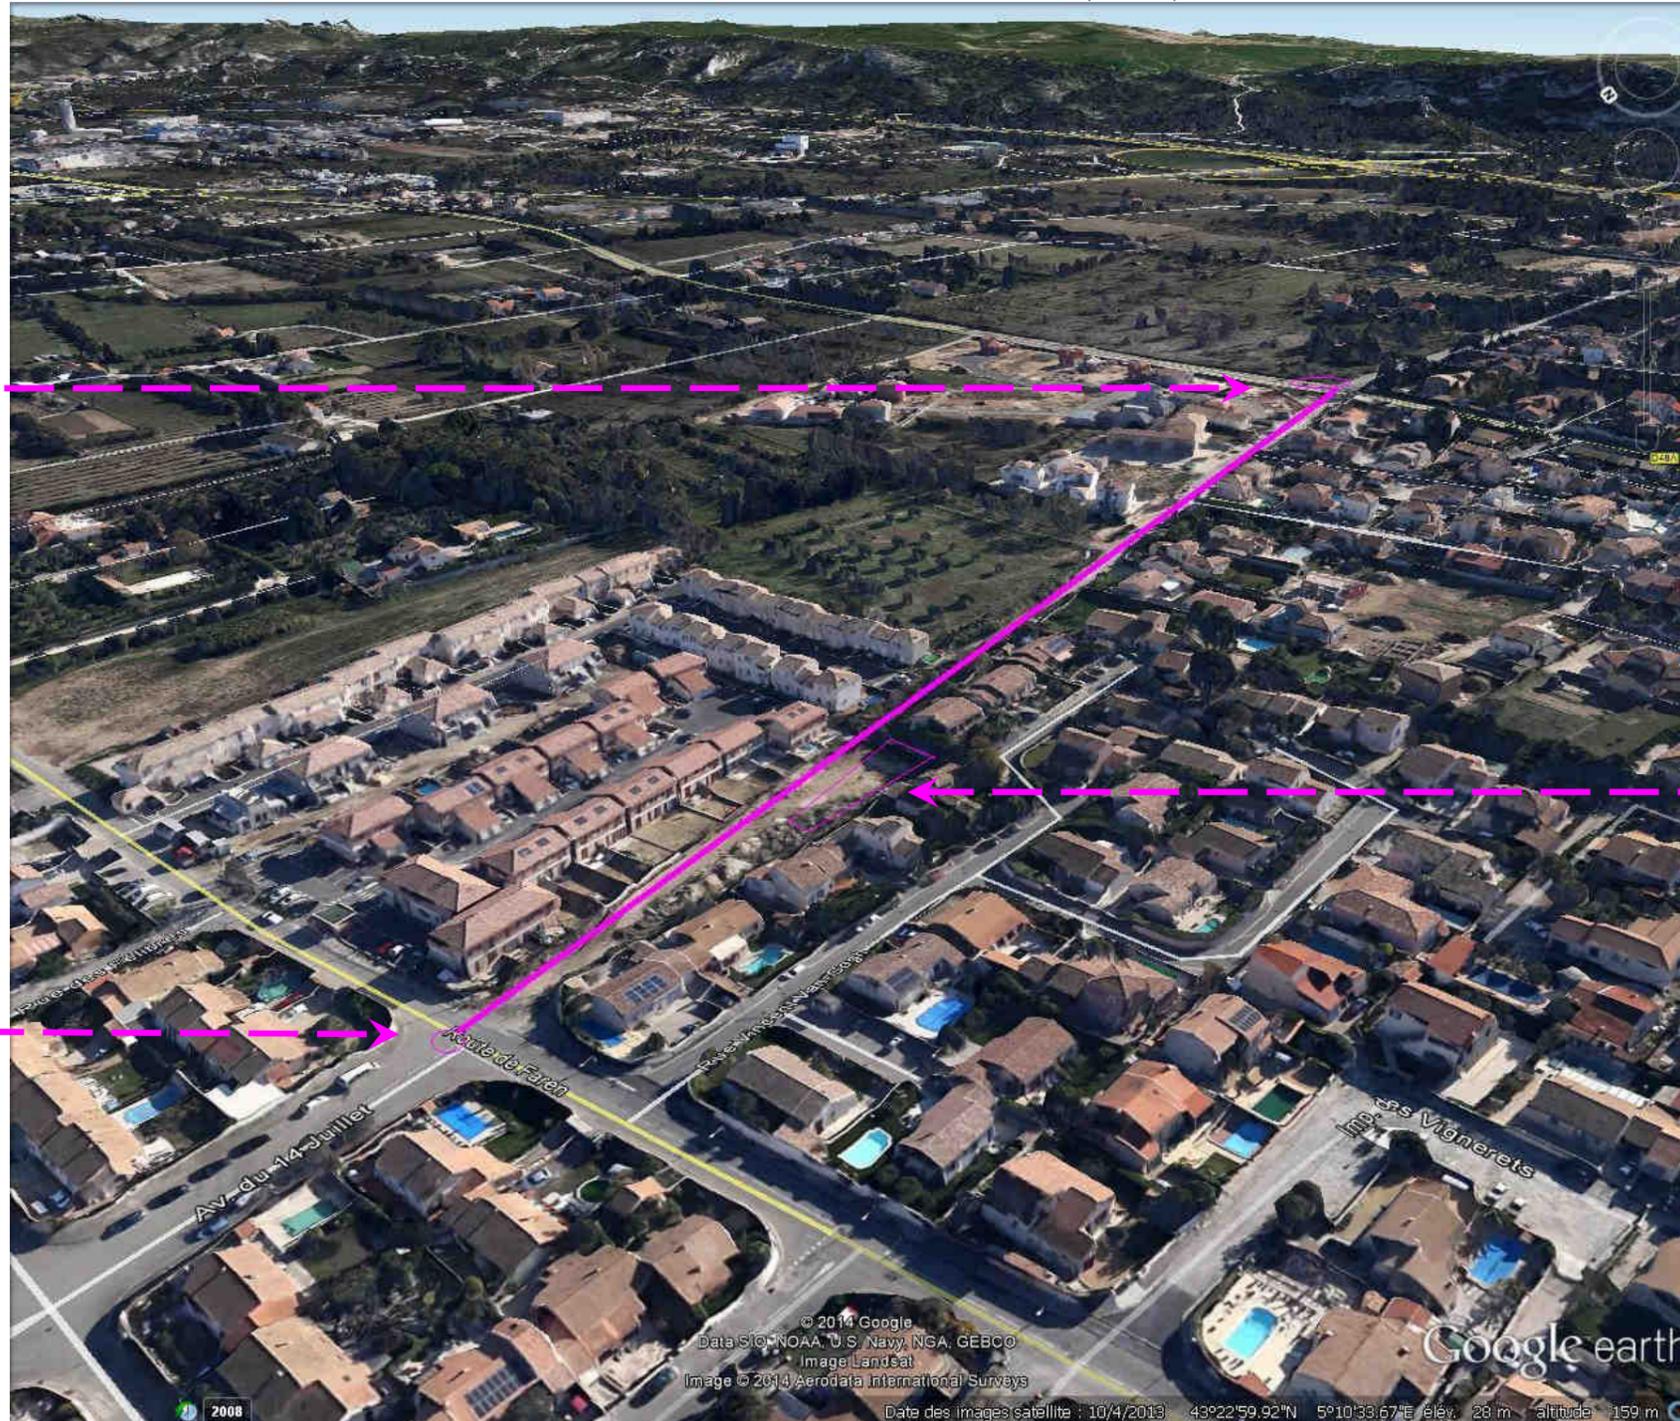

Avenue du Maréchal Leclerc

Bassin de rétention

Chemin de Farren



Communauté Urbaine Marseille Provence Métropole  
Direction de Pôle Grandes Infrastructures  
Direction des Infrastructures  
Service des Etudes Opérationnelles

#### **ANNEXE 4 : PLAN DE MASSE 1/200**

#### **ANNEXE 5 : PLAN DE MASSE 1/200 (Numérisé)**