


## ANNEXE 2.a : PLAN DE SITUATION

Mr CATILLON Henry

Adresse du projet : N570 Route d'Avignon  
Lieu-dit Aubrespin  
13690 graveson

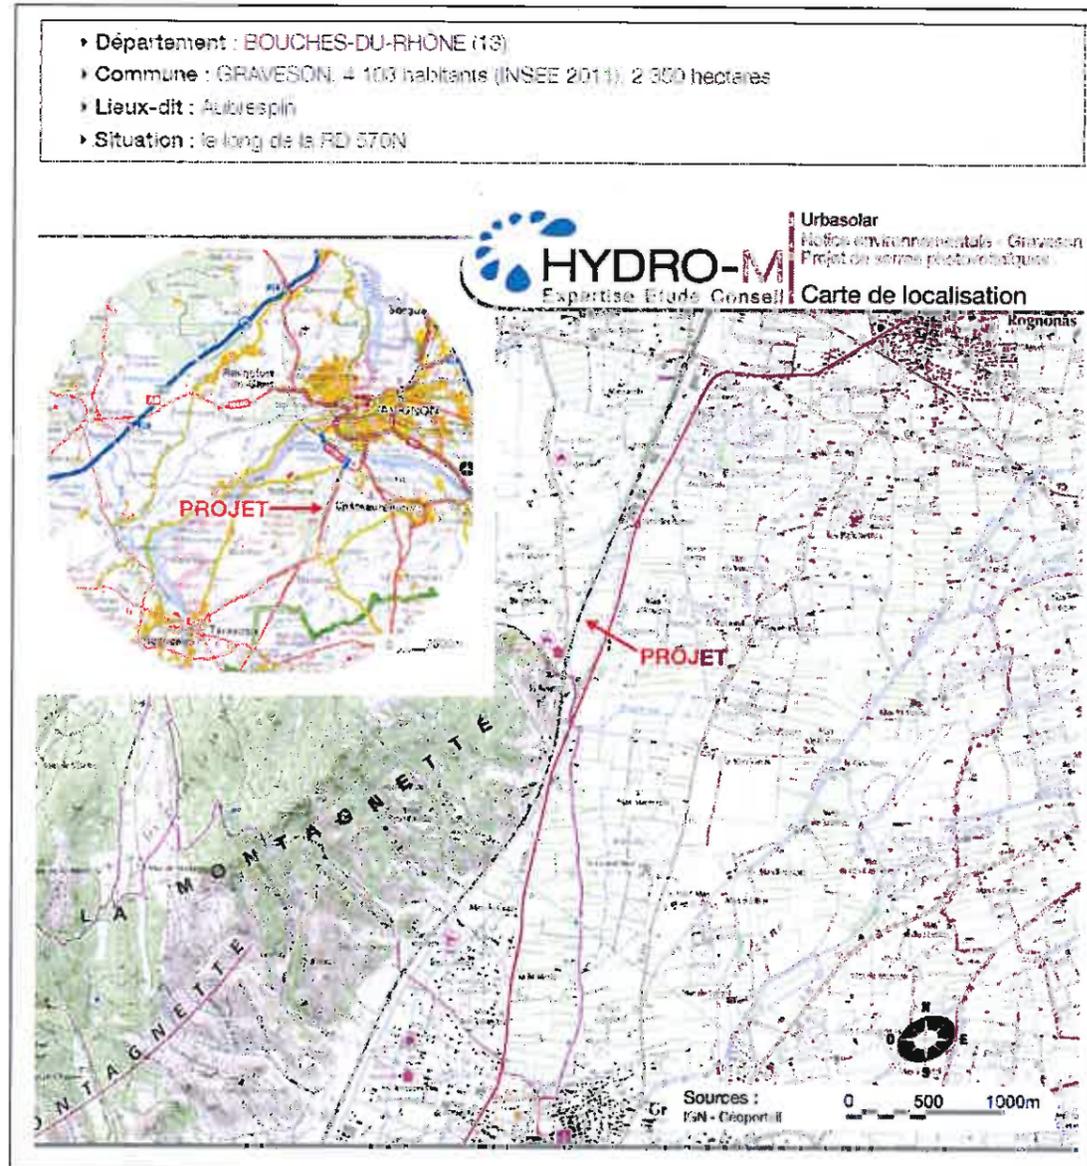

Département :  
BOUCHES DU RHONE

Commune :  
GRAVESON

DIRECTION GÉNÉRALE DES FINANCES PUBLIQUES

-----  
EXTRAIT DU PLAN CADASTRAL  
-----

Le plan visualisé sur cet extrait est géré  
par le centre des Impôts foncier suivant :  
TARASCON  
Avenue Pierre Sémard 13150  
13150 TARASCON  
tél. 04 90 99 12 19 -fax 04 90 99 12 56  
cdif.tarascon@dgif.finances.gouv.fr

Section : AB  
Feuille : 000 AB 01


Échelle d'origine : 1/2000  
Échelle d'édition : 1/2000

Date d'édition : 16/10/2013  
(fuseau horaire de Paris)

Coordonnées en projection : RGF93CC44  
©2012 Ministère de l'Économie et des  
Finances

Cet extrait de plan vous est délivré par :

cadastre.gouv.fr

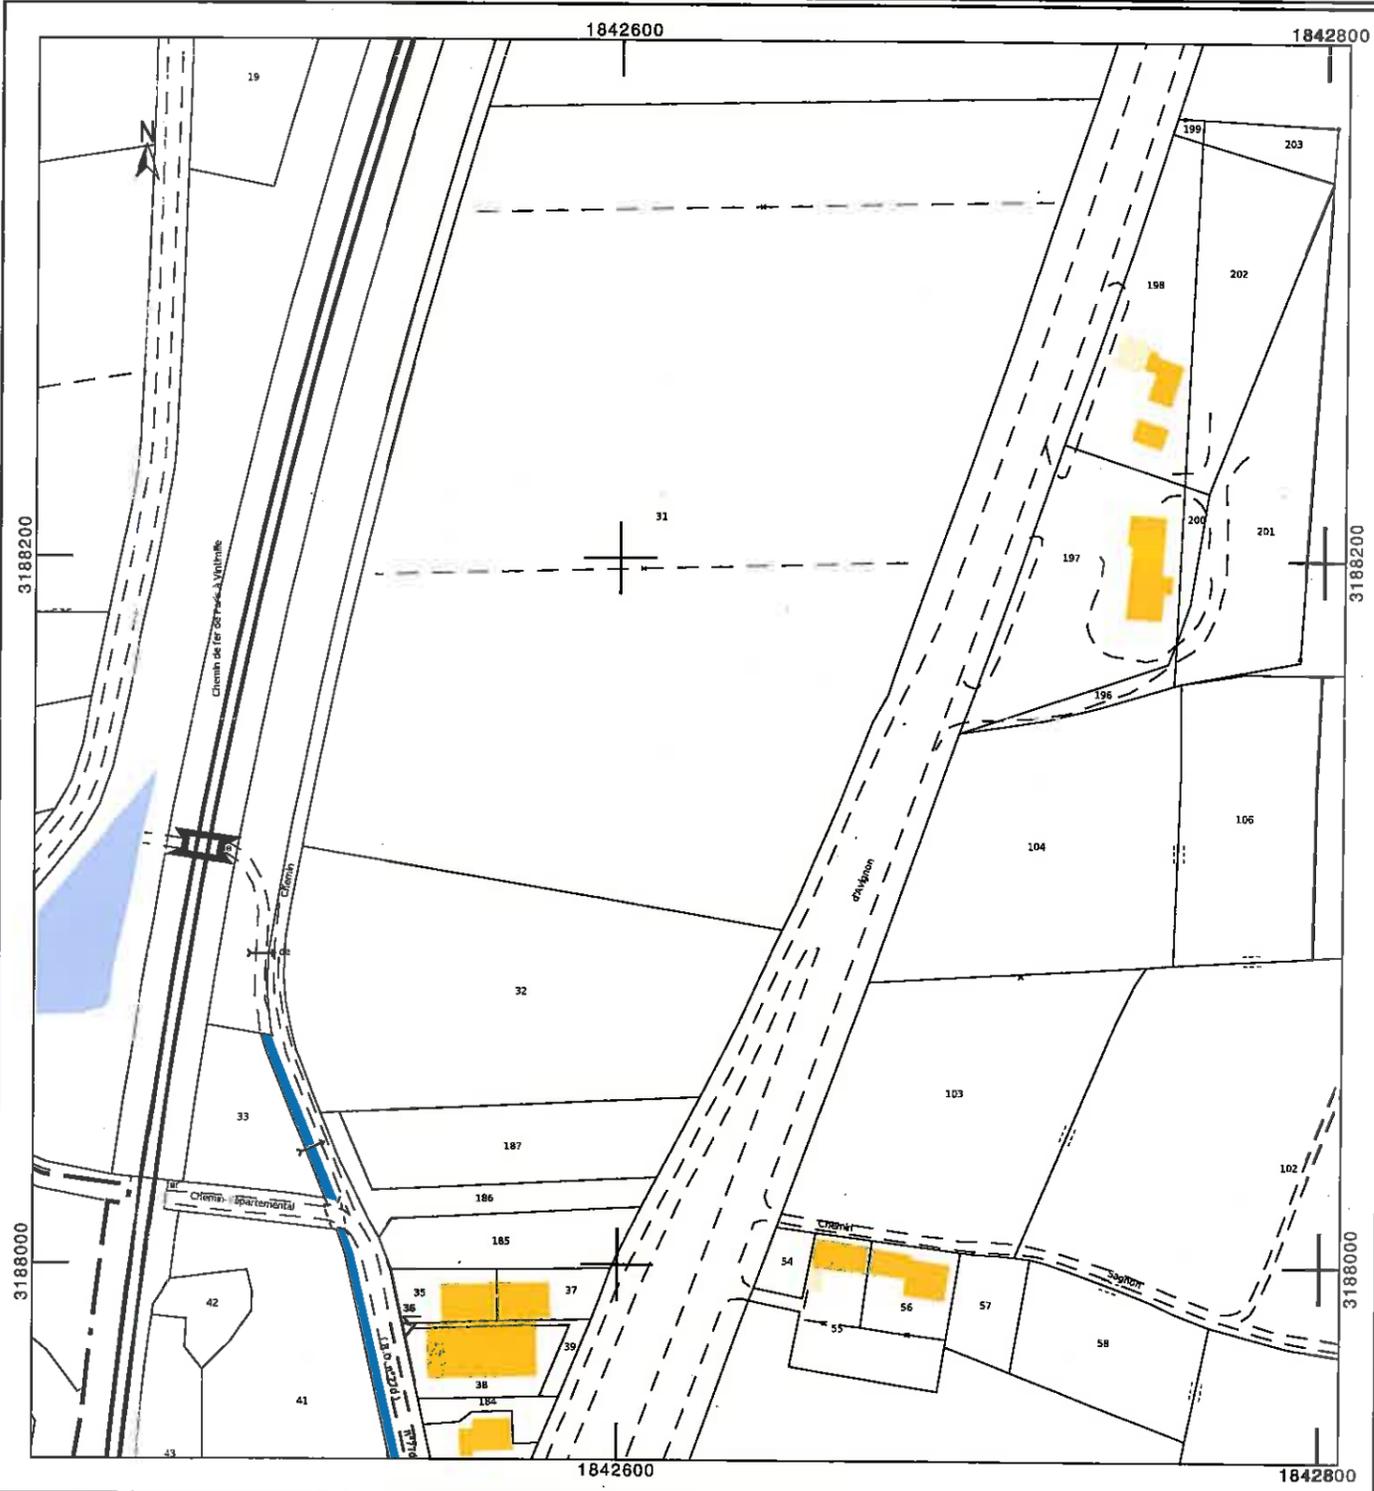

## ANNEXE 2.c : VUE AERIENNE



### ANNEXE 3 : PHOTOS

PLAN DES PRISES DE VUE :





ENVIRONNEMENT PROCHE



ENVIRONNEMENT LOINTAIN



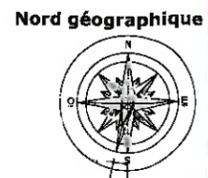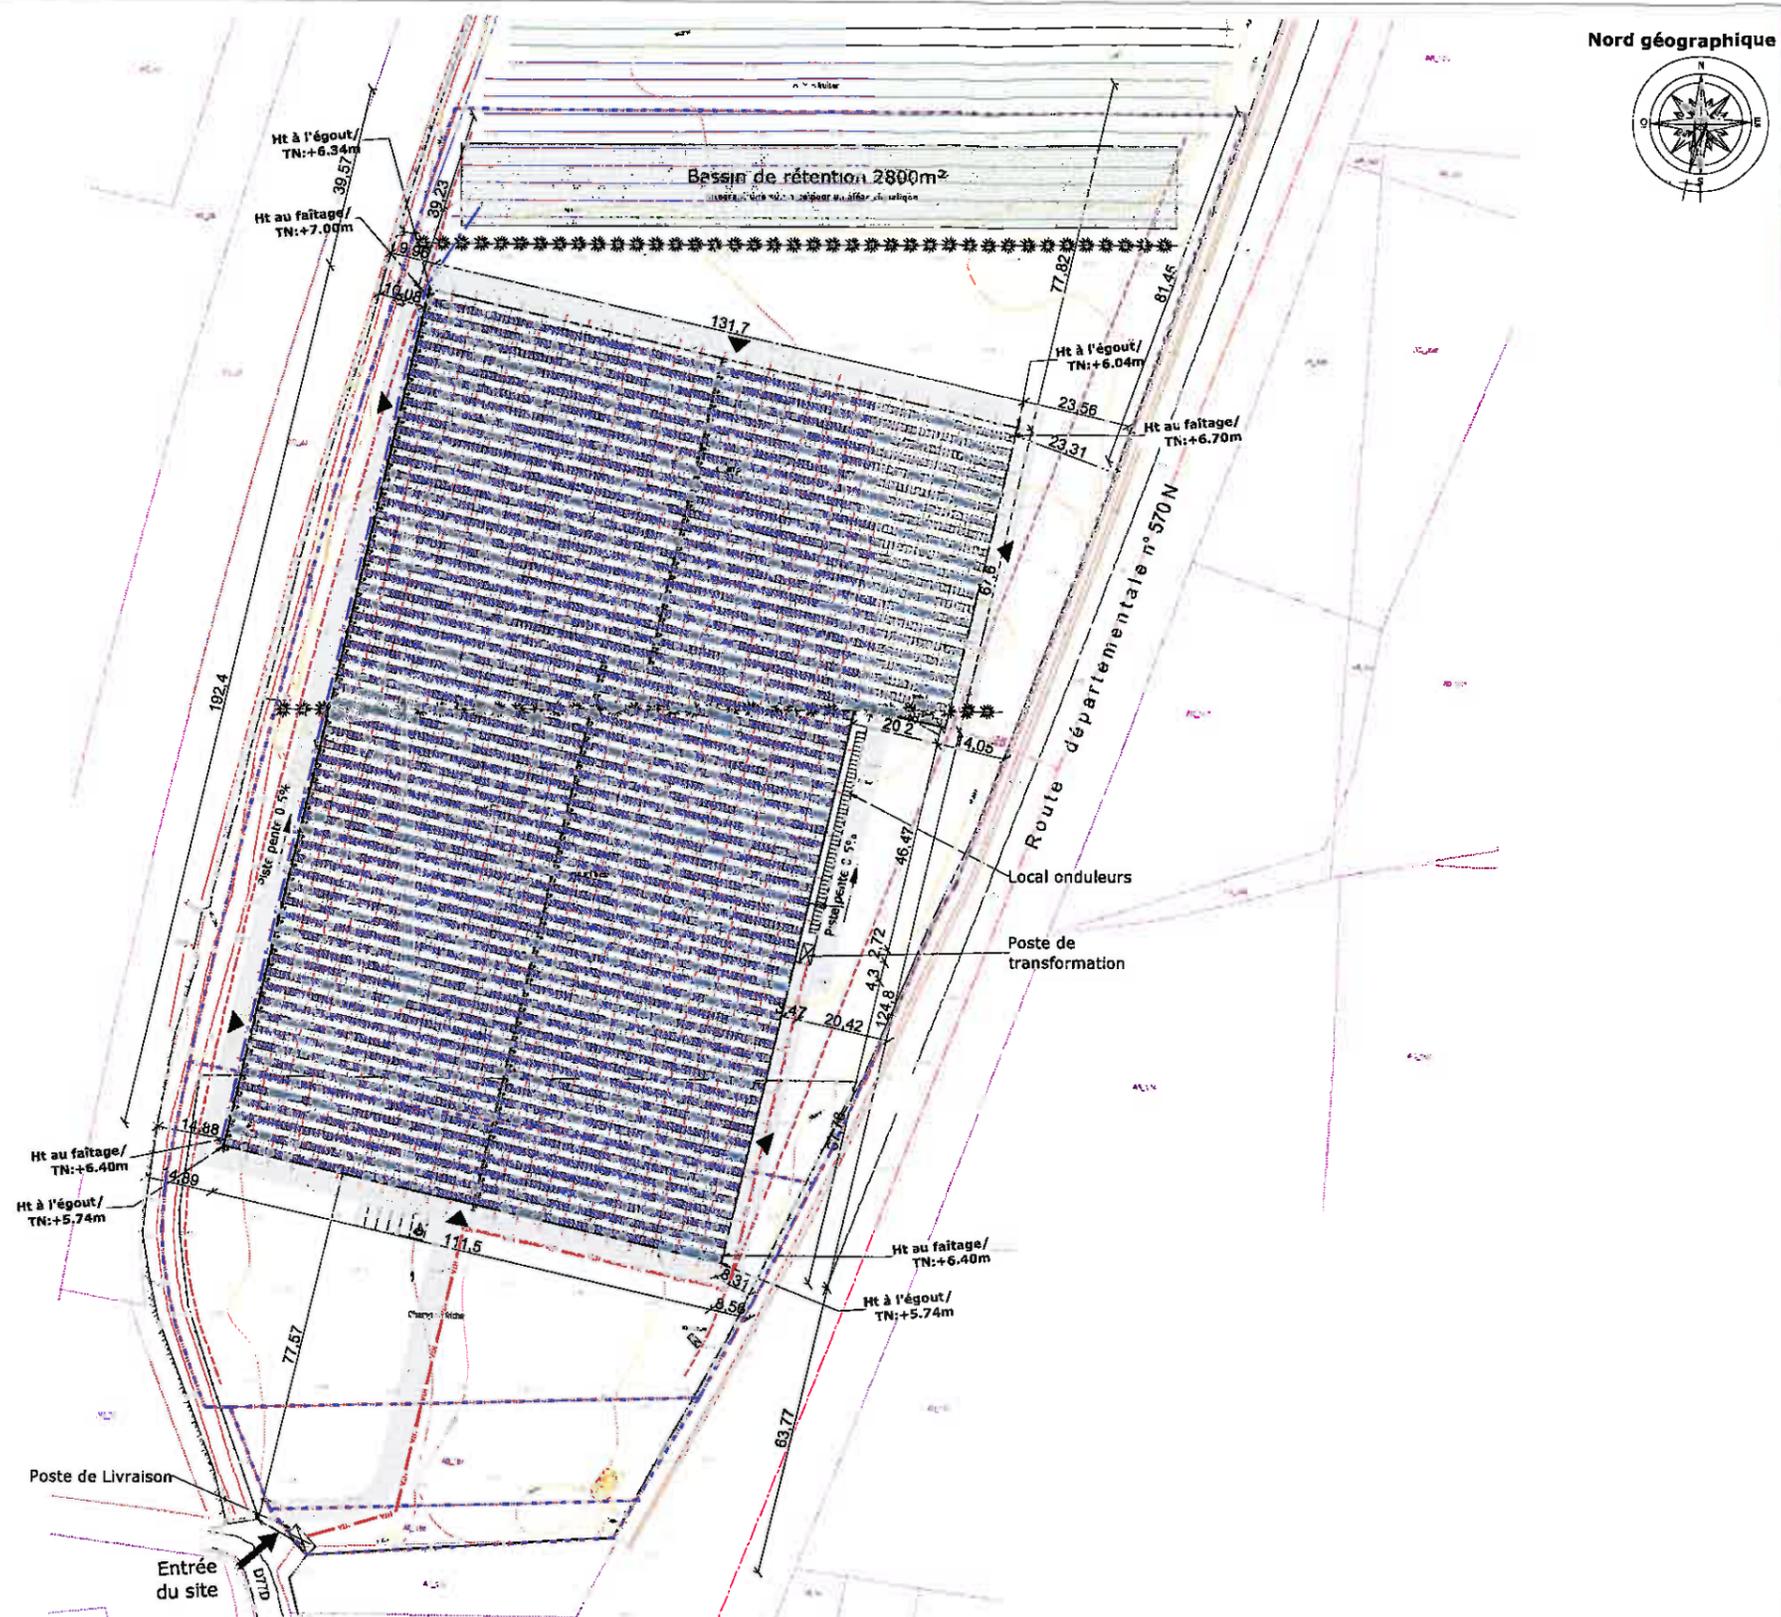

### Caractéristiques de la serre

- Parcelles**  
**000 AB 31: 36088 m<sup>2</sup>**  
**000 AB 32: 7920 m<sup>2</sup>**  
**000 AB 186: poste de livraison**
- Pente toiture serre : 22°
  - Emprise au sol de la serre : 22818 m<sup>2</sup>
  - Emprise au sol locaux techniques :
    - LT onduleurs 88m<sup>2</sup>
    - Poste de Transformation 11m<sup>2</sup>
  - Emprise au sol local service public ou d'intérêt collectif :
    - Poste de livraison 18m<sup>2</sup>
  - Surface du champ PV: 11934m<sup>2</sup>
  - Taux de remplissage : 52 %
  - Orientation: 13°/Sud géographique

### LEGENDE PROJET:

- Emprise parcelles de la propriété
- Limite constructible
- piste périphérique lg: 5m
- Bassin de rétention créé dimensionnement selon le Dossier de Déclaration au Titre de la Loi sur l'Eau
- Buse enterrée collectant EP toiture vers bassin
- Câble HTA enterré
- pan sud : pente 22° - panneaux photovoltaïques
- pan nord : pente 22° - verre trempé transparent sur structure en acier galvanisé ouvrant d'un seul tenant en soufflet


±0.00 = 16.80  
 hauteur à l'égout/±0.00: 5.74m  
 hauteur au faitage/±0.00: 6.40m

NOTA:  
 Toutes les descentes de chemins de câbles sont réalisées en façade nord et protégées mécaniquement.

	Echelle : 1/1500	Demande de Permis de Construire	1261 - PC - janvier 2014	PC2	F		
		Auteur : CAL	SERRE PHOTOVOLTAIQUE DE CATILLON GRAVESON		E		
	Contrôleur : PIE	PLAN DE MASSE			D		
	Approbateur : FRF				C		
					B		
					A	CAL	CREATION DU PLAN
					Indice	Auteur	Description

Le Latitude Nord - 770 Avenue Alfred Sauvy  
 34470 PERGLIS  
 Tél : +33 (0)4 67 644 644  
 Fax : +33 (0)4 67 657 951

ATELIER MG  
 1300 avenue ALBERT EINSTEIN  
 34000 MONTPELLIER

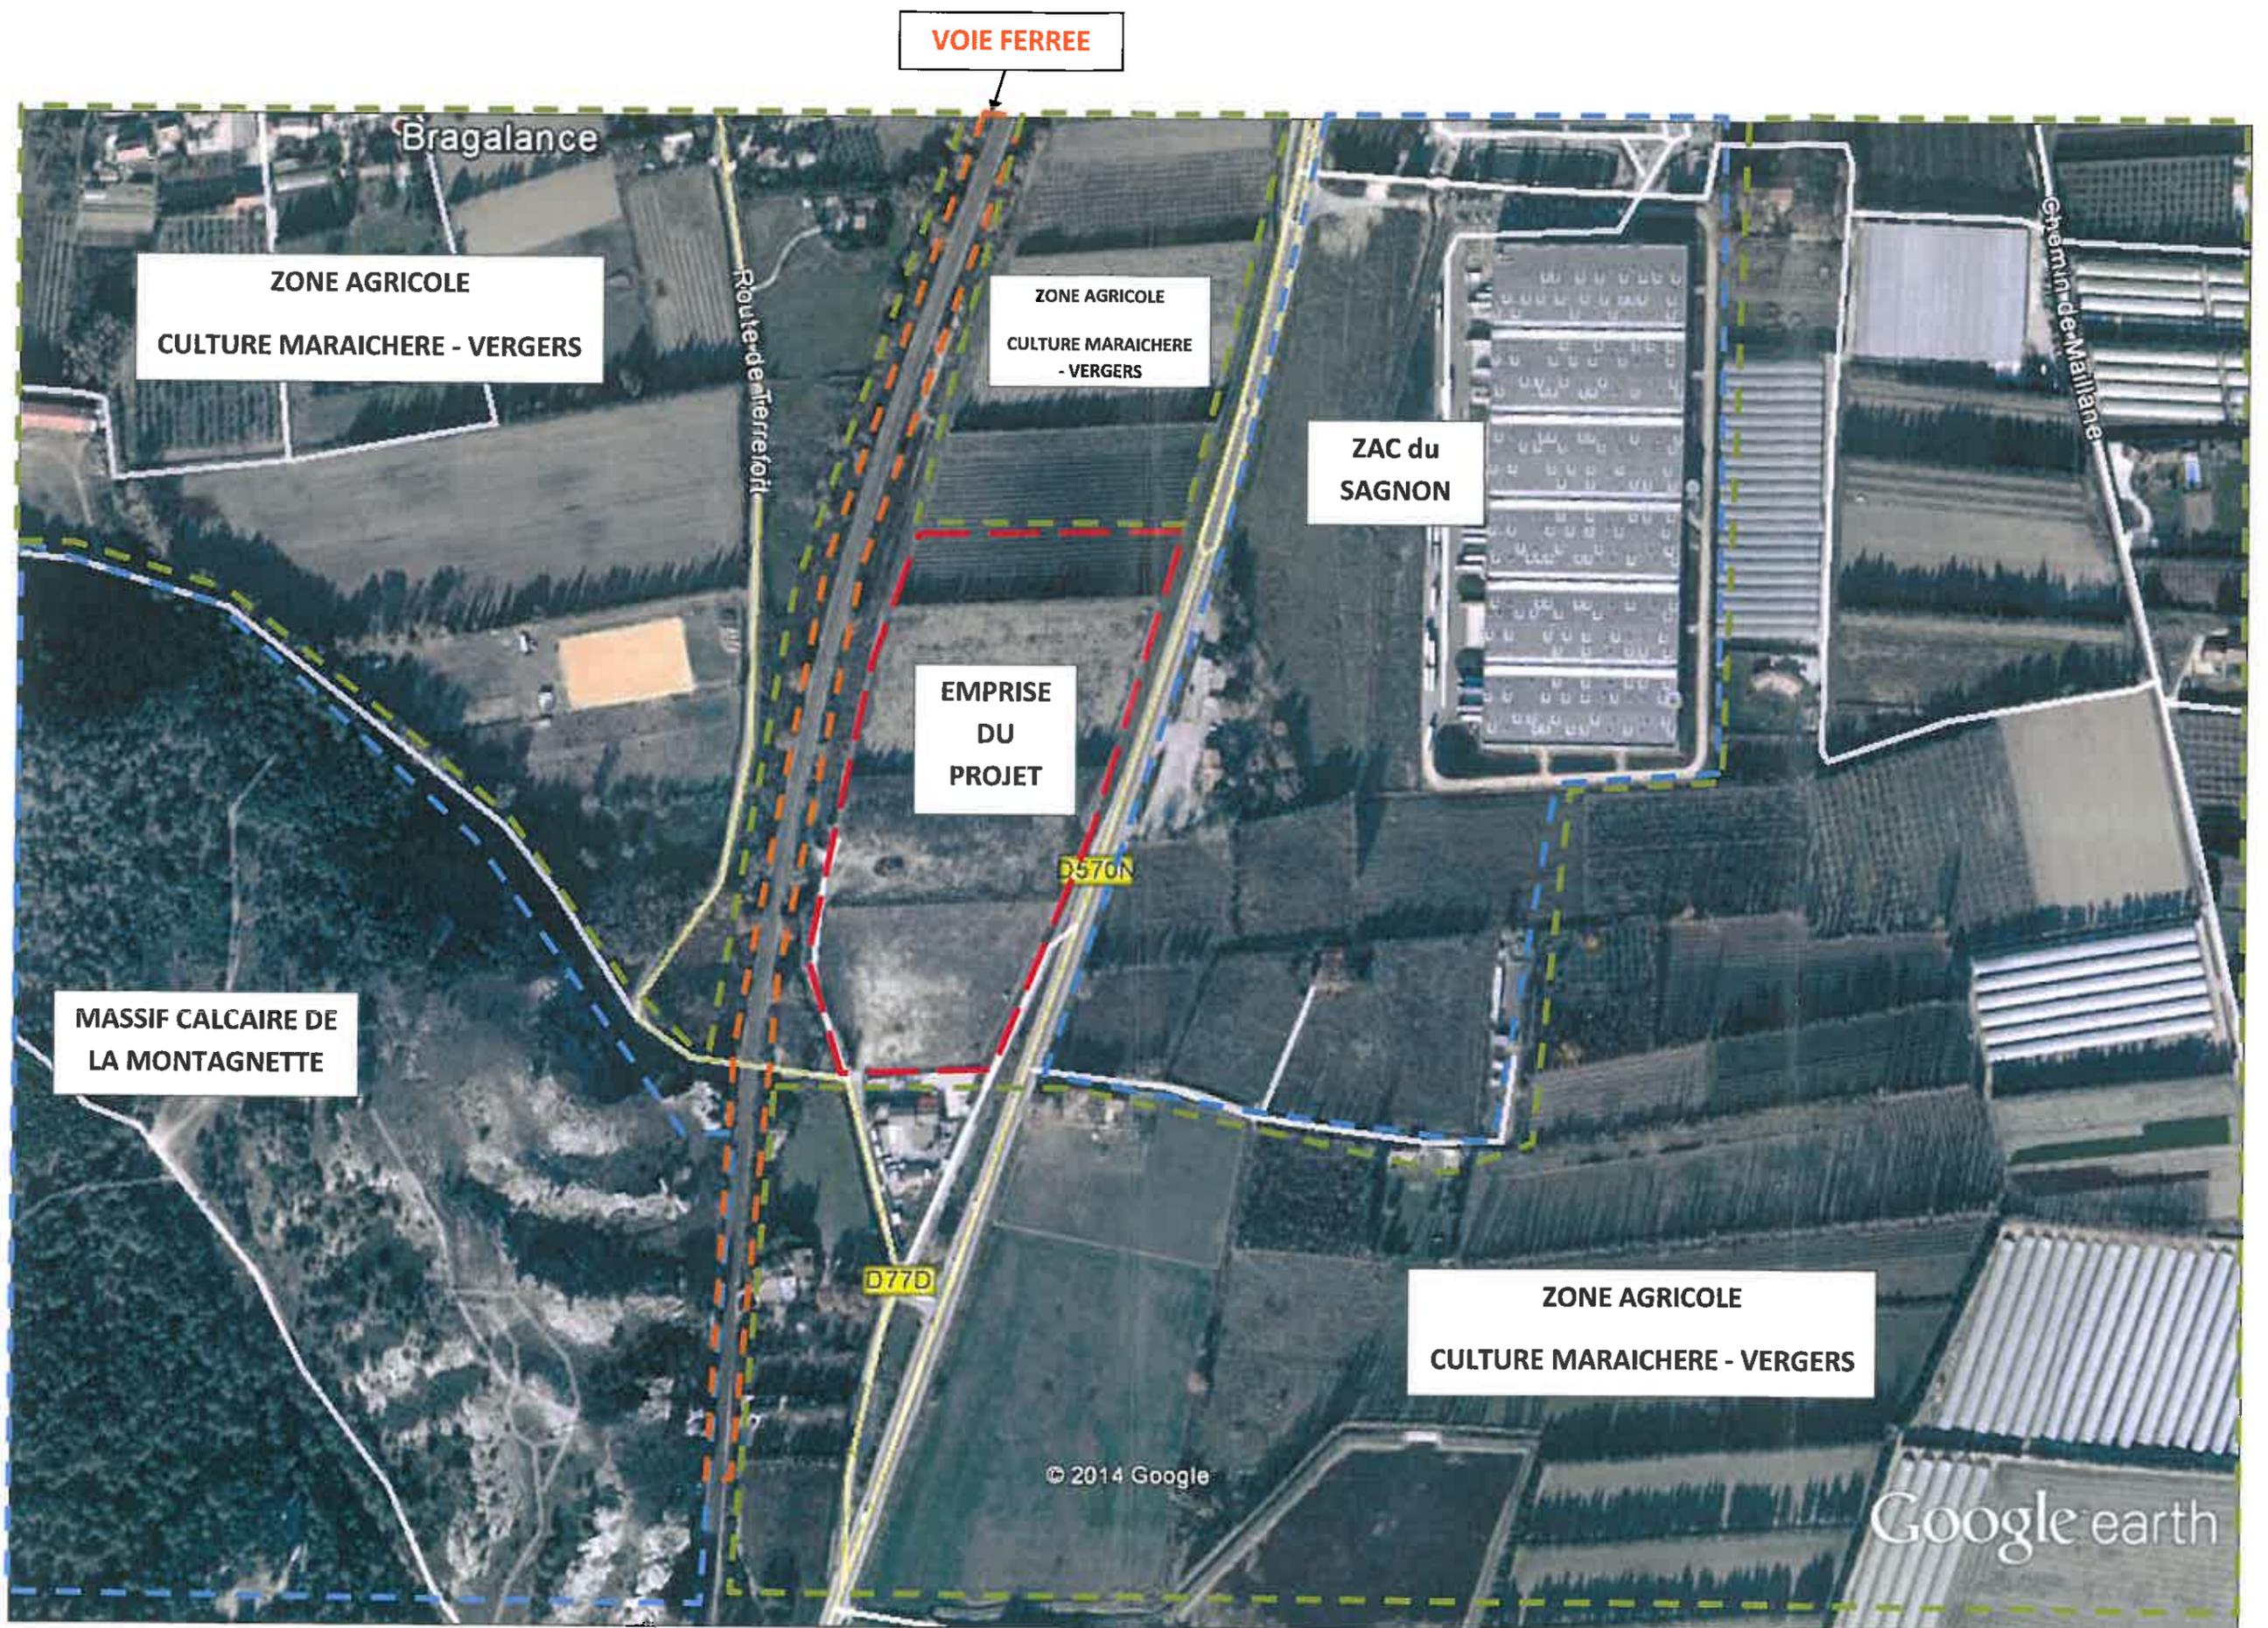

**ANNEXE 5 : PLAN DES ABORDS**