

Superficie totale à défricher = 6554m<sup>2</sup>

DEPARTEMENT DU VAR  
 COMMUNE DE VIDAUBAN  
 LIEU-DIT : CHAUME  
 SECTION AH n°2

PROPRIETE DE  
 LA COMMUNE

**PLAN JOINT A UNE DEMANDE  
 D'AUTORISATION DE DEFRIQUEMENT  
 PHOTOGRAPHIES**




**Laurent ROCHE**  
 Successeur de J-C GIRAUDO  
 S.A.R.L. de Géomètres Experts  
 inscription numéro 23603  
 70, ZAC de La Gueraume - 83340  
 LE CANNET DES MAURES  
 TEL: 04.94.60.70.59  
 FAX: 04.94.47.97.58  
 laurentroche@geometrie-expert.fr

Dressé le : 03 Février 2014  
**Dossier 14-13DEF**

NOTA : NIVELLEMENT RATTACHE AU N.G.F. - I.G.N.69 PAR G.P.S. DE PRECISION.  
 + SYSTEME DE COORDONNEES RGF93-CC43.

- LEGENDE**
- Limite de propriété bornée
  - Limite du lotissement
  - Contour de l'unité foncière
  - Contour de la zone boisée soumise au défrichage
  - Construction projetée avec sens du faillage possible (projet type non contractuel)
  - Orientation de la prise de vue
  - ① Numéro de la prise de vue
  - Repère de polygonation géodésique
  - Application cadastrale
  - Limite n'ayant pas fait l'objet d'un bornage contradictoire
  - Limite de propriété bornée
  - Limite de division
  - Mur de restanque
  - ↑ Accès

ECHELLE 1/500

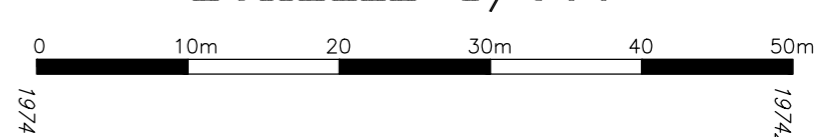

**Dossier 14-13DEF**  
 Laurent ROCHE  
 Successeur de J-C GIRAUDO  
 S.A.R.L. de Géomètres Experts  
 TEL. 04.94.60.70.59  
 83340 - LE CANNET DES MAURES