

DIRECTION GÉNÉRALE DES
FINANCES PUBLIQUES

PLAN DE SITUATION

Département :
BOUCHES DU RHONE

Commune :
CEYRESTE

Section : AR
Feuille : 000 AR 01

Échelle d'origine : 1/2000
Échelle d'édition : 1/1000



Date d'édition : 01/04/2014
(fuseau horaire de Paris)

Coordonnées en projection : RGF93CC44

Le plan visualisé sur cet extrait est géré par le
centre des impôts foncier suivant :
Marseille-Sud
38 rd Baptiste Bonnet 13285
13285 Marseille Cédex 8
tél. 04 91 23 61 83 - fax 04 91 23 61 87
cde@marseille-sud.dgfi.finances.gouv.fr

Cet extrait de plan vous est délivré par :

cadastre.gouv.fr
©2012 Ministère de l'Économie et des finances

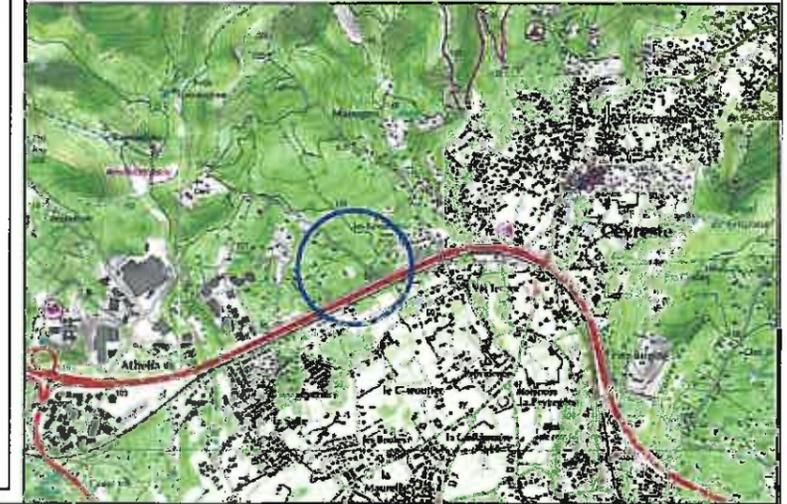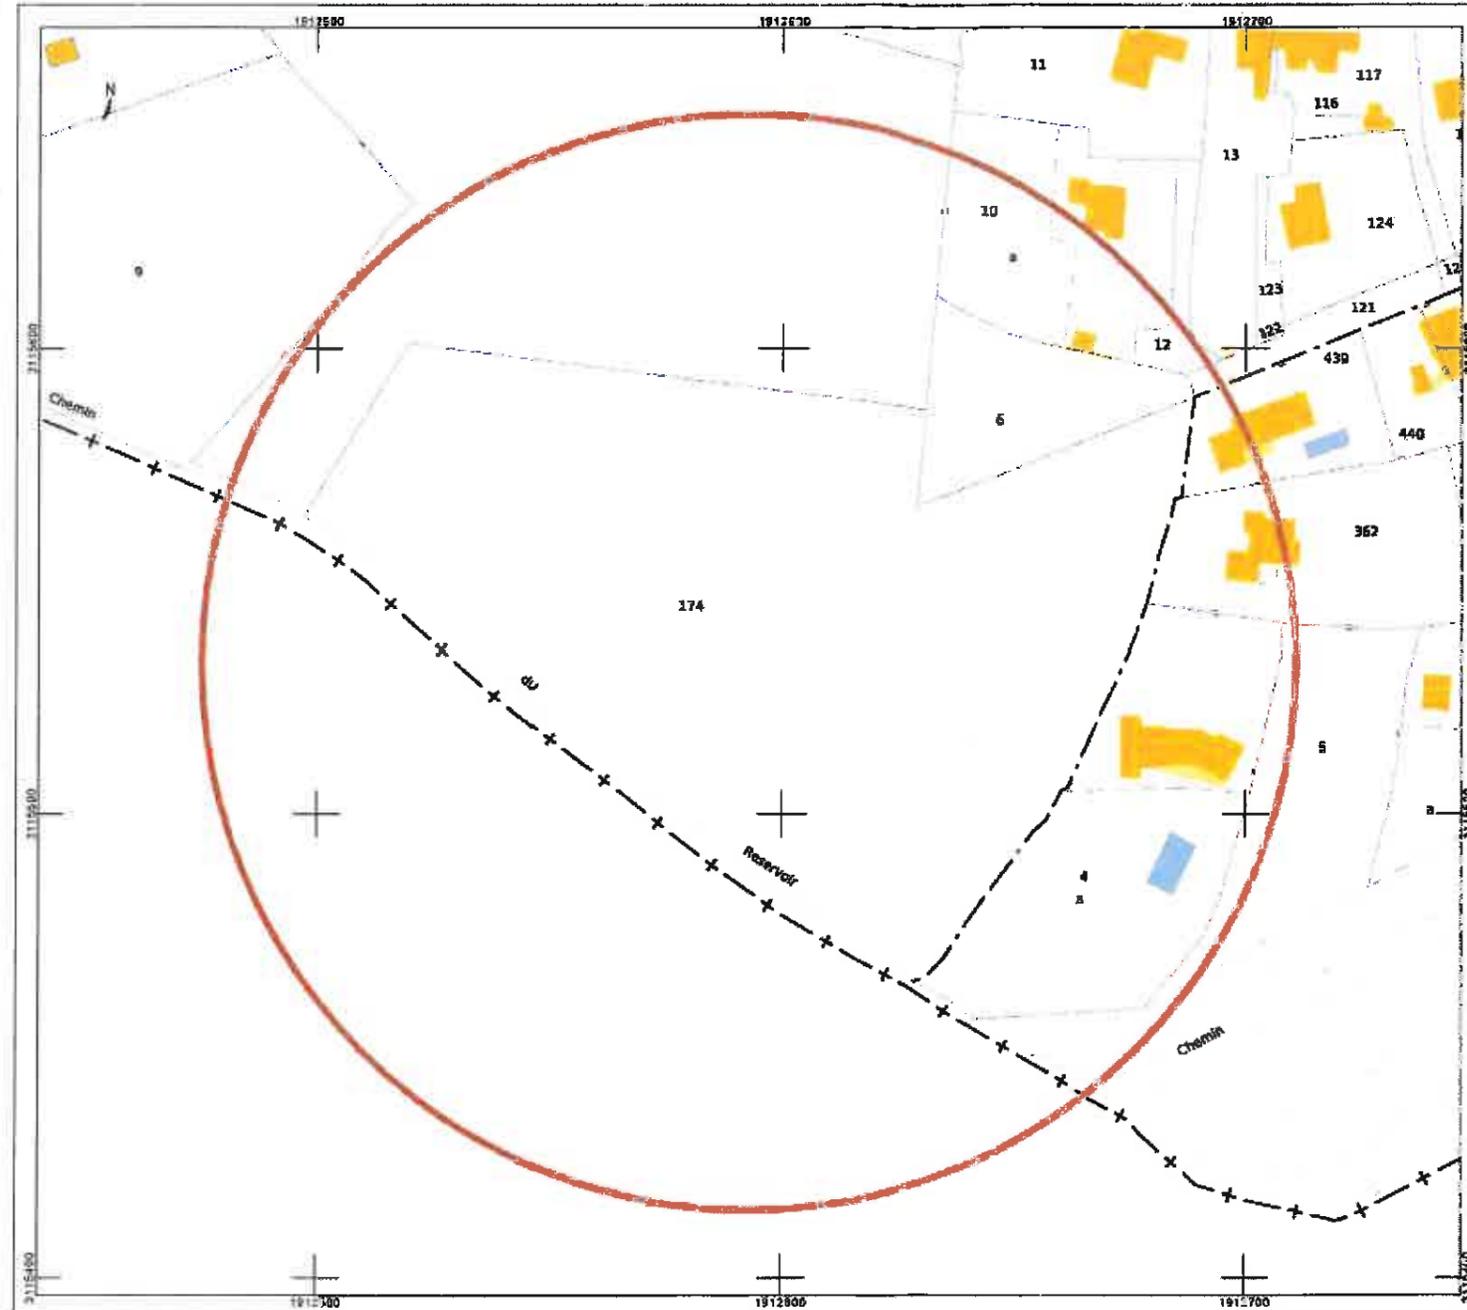


Date	Indice	Modifications	Origine			
			MO	BET	Arch	Entr
	X				X	

ARCHITECTES : CARDETE HUET SUD EST 10 Allées Léon Gambetta - 13001 MARSEILLE Tel : 04 91 08 55 61 - Fax : 04 91 64 02 74		SOGIMA - CEYRESTE - 64 LOGEMENTS			
BET: BITEM 350, avenue de la Lauzière Parc du Golf - bât 5 13856 AIX EN PROVENCE - Cédex 3		MAITRE D'OUVRAGE : SOGIMA SOGIMA 6, Place du 4 Septembre 13007 MARSEILLE Tél. 04 91 04 90 56 - Fax 04 91 04 90 80		EMETTEUR : C&H CARDETE HUET SUD EST 10, Allées Léon Gambetta - 13001 MARSEILLE Tel : 04 91 08 55 61 - Fax : 04 91 64 02 74 Dessiné par : F.Bek Contrôlé par : L.Coumle	
PC01-PLAN DE SITUATION				11 avril 2014	
				Date Echelle -	
C&H EMETTEUR	13005 AFFAIRE	PC PHASE	Archi LOT	CAD Type	Niveu Bâtiment
					Zone Numéro folio
					0 indice

PC07
PHOTOGRAPHIES ENVIRONNEMENT
PROCHE



PC08
PHOTOGRAPHIES ENVIRONNEMENT
LOINTAIN

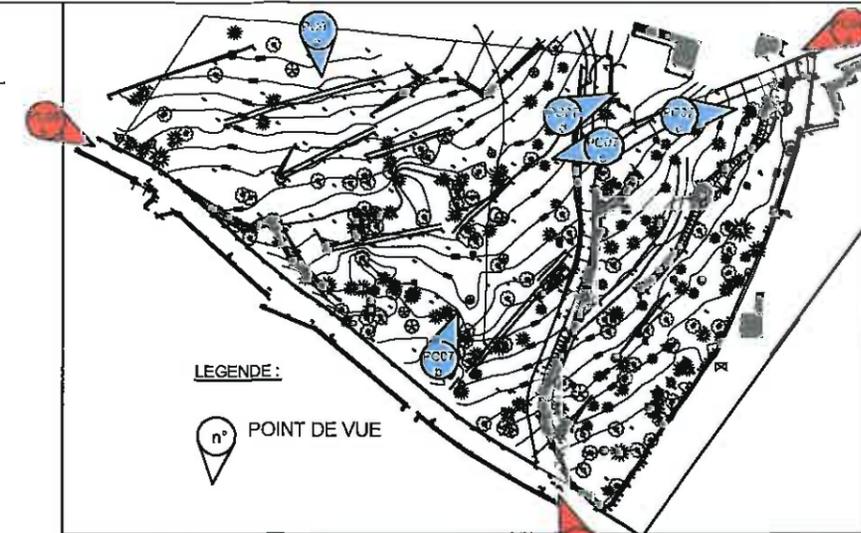

Date	Indice	Modifications	Origine		
			MO	LET	Archi
	X				X

ARCHITECTES : CARDETE HUET SUD EST 10 Allée Léon Gambetta - 13007 MARSEILLE Tel : 04 91 05 55 61 - Fax : 04 91 04 02 74		SOGIMA - CEYRESTE - 64 LOGEMENTS	
CET BATEM 350 avenue de la Lauzière Parc du Golf - 361 5 13056 ASK LA PROVENCE - Cedex 3		MAITRE D'OUVRAGE : SOGIMA SOGIMA 6, Place du 4 Septembre 13007 MARSEILLE Tel : 04 91 04 90 96 - Fax : 04 91 04 90 00	EMETTEUR : C&H CARDETE HUET SUD EST 10, Allée Léon Gambetta - 13007 MARSEILLE Tel : 04 91 05 55 61 - Fax : 04 91 04 02 74 <small>Desiné par : J. Des; Dessiné par : L. Gagnière</small>
PC07-PHOTOGRAPHIES ENVIRONNEMENT PROCHE PC08-PHOTOGRAPHIES ENVIRONNEMENT LOINTAIN		Date	11 avril 2014
C&H 13005	PC Archi	IM	0
EMETTEUR	AFFAIRE	PROJ. SECT.	INDICE

