

*Amade A*



Département  
du Var

Commune de  
**LA MOTTE**

# Plan Local d'Urbanisme

Plan de zonage


Echelle : 1 : 8000 ème



P.O.U. approuvé par D.D.M. du 27 mars 1999.  
Modifié par arrêté approuvé par D.D.M. du 28 mars 2008.  
Modifié par arrêté approuvé par D.D.M. du ...

### Légende :

- UA** Unité de zone et de secteur
- UA** Nom de zone
- Espace Bois Classé (Code de l'Urbanisme)
- Espace Vert Protégé (Code de l'Urbanisme)
- Emplacement réservé ou RU
- Sensibilité d'attente de projet
- Sensibilité de mixité sociale (Code de l'Urbanisme)
- Périmètre de mixité sociale (Code de l'Urbanisme)
- Bâtiment agricole pouvant faire l'objet d'un changement de destination (Code de l'Urbanisme)
- Synthèse du plan de prévention des risques naturels d'inondation (Code de l'Urbanisme)
- Synthèse du plan de prévention des risques technologiques (Code de l'Urbanisme)
- Emprise foncière de STOGAL

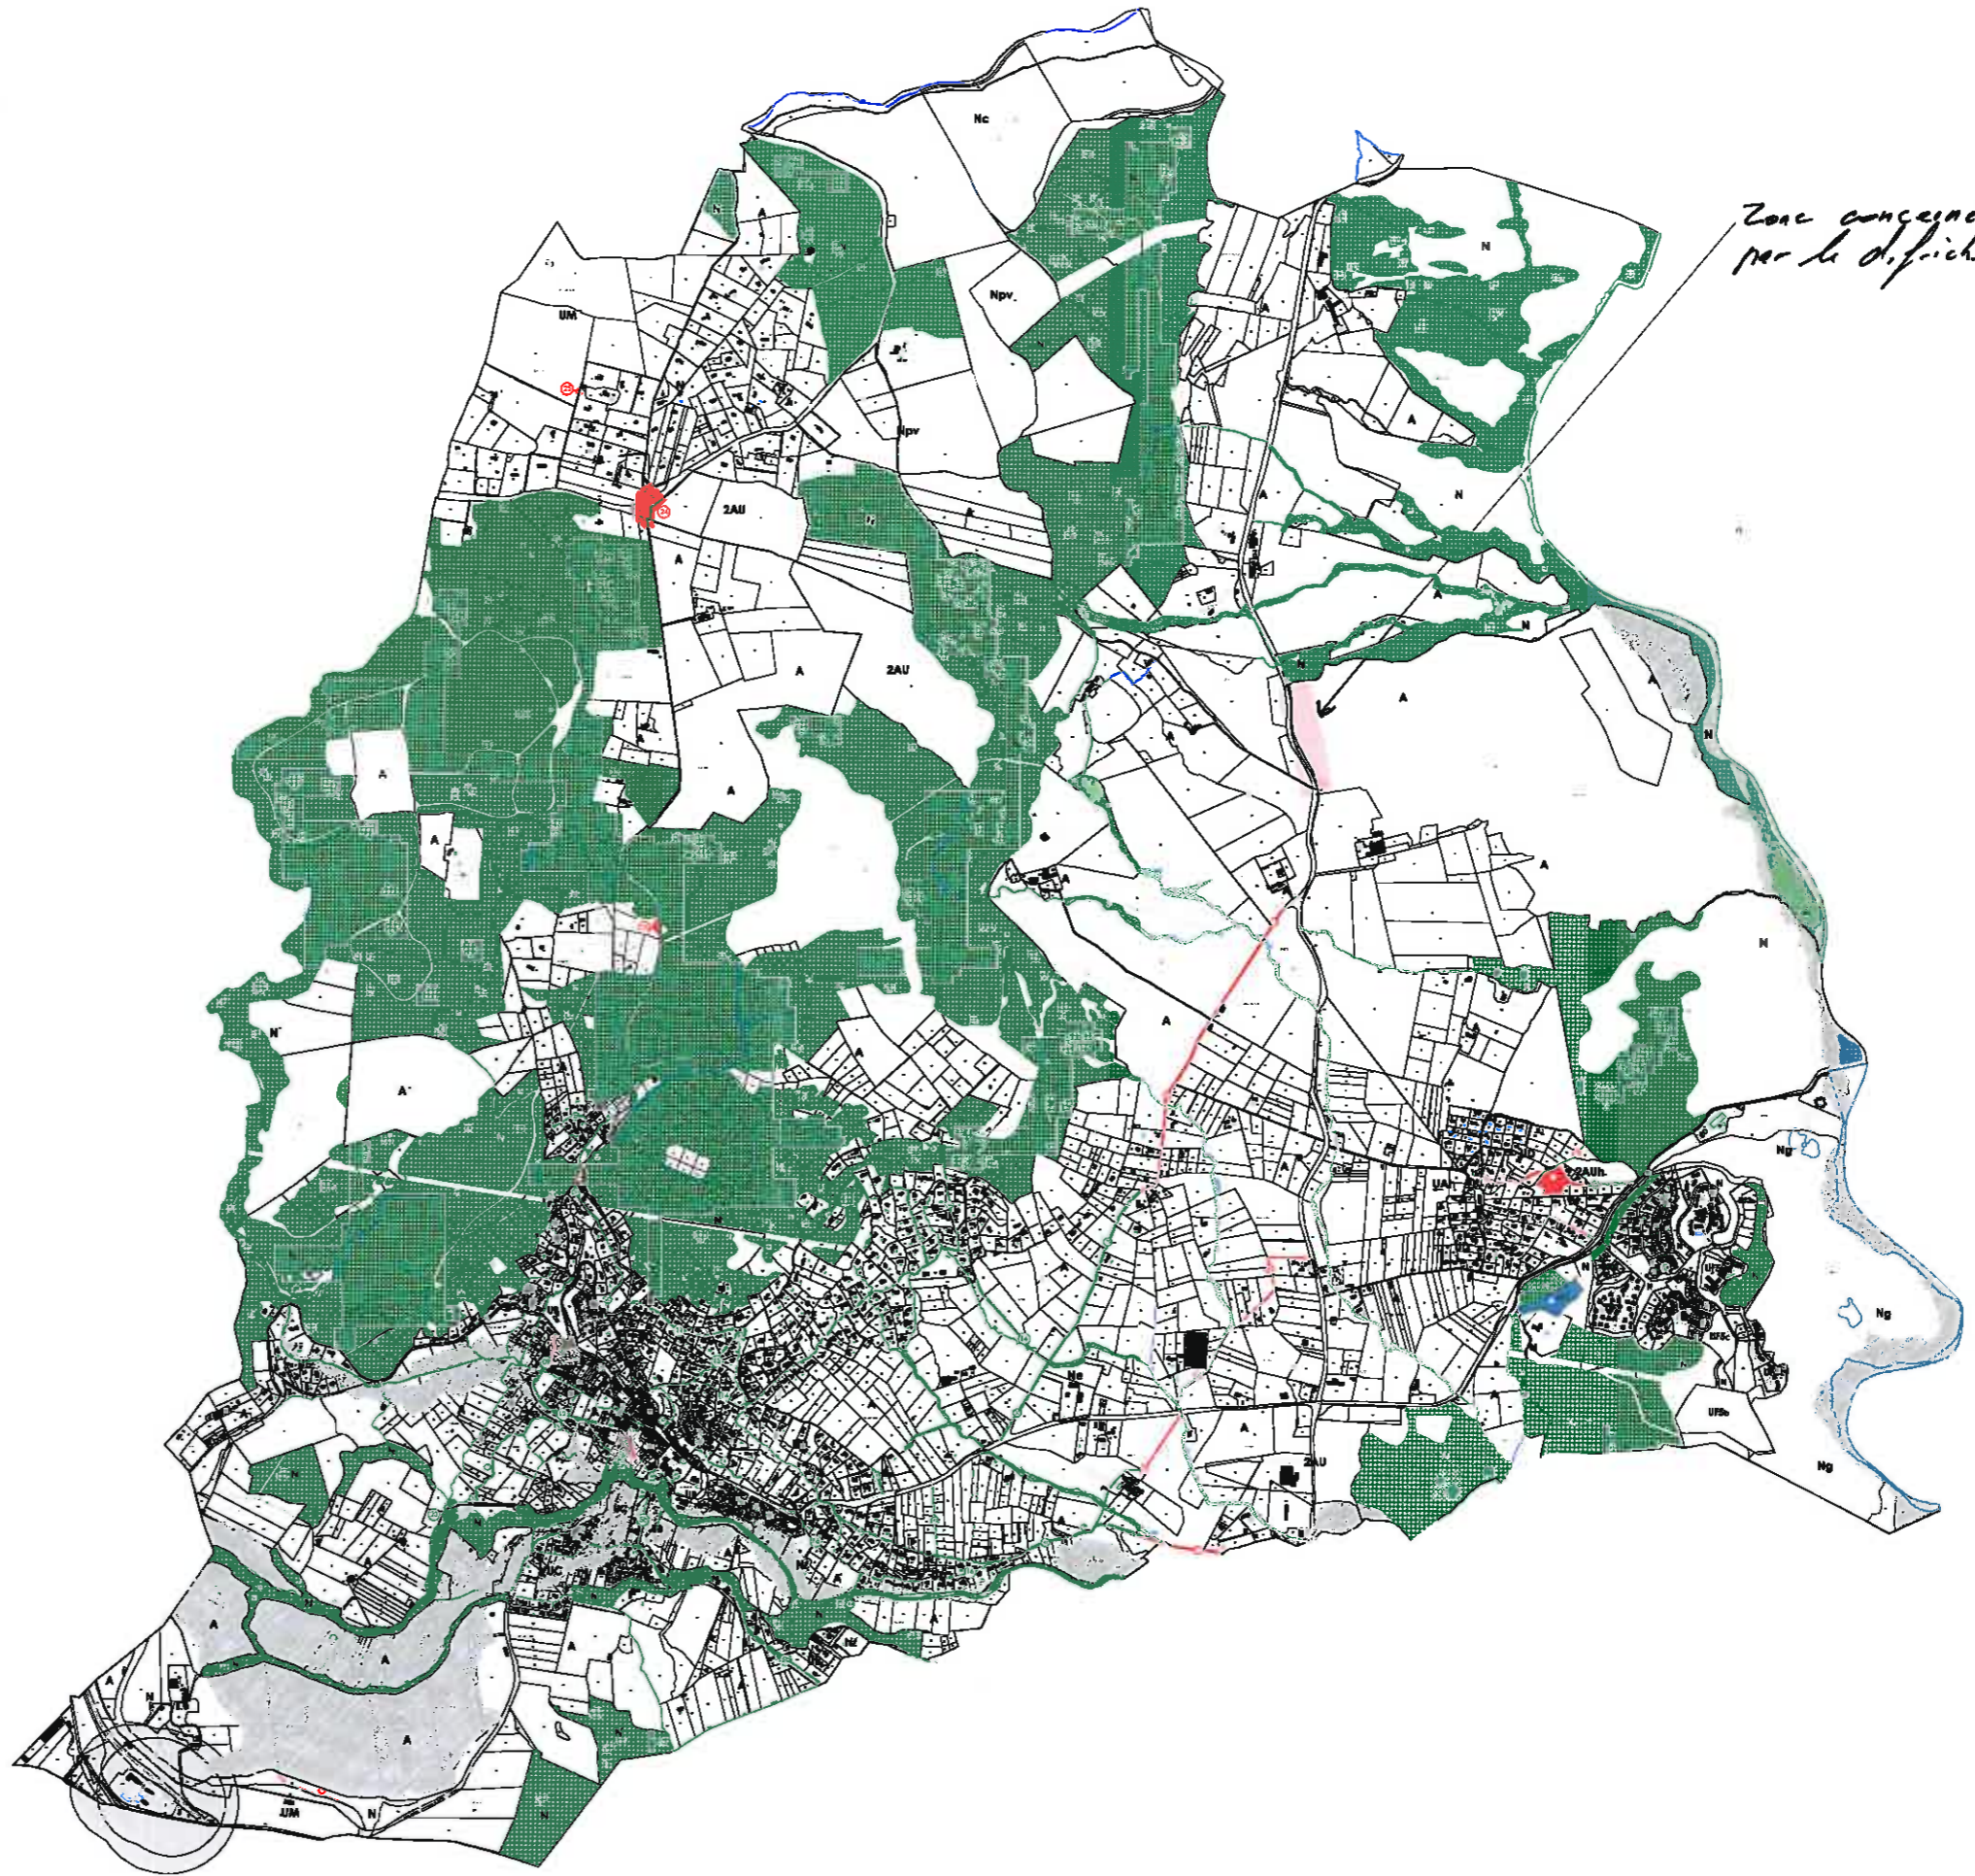

*Zone concernée par le déplacement.*

Echelle : 1/8000 ème