


PLAN DE SITUATION

Nord

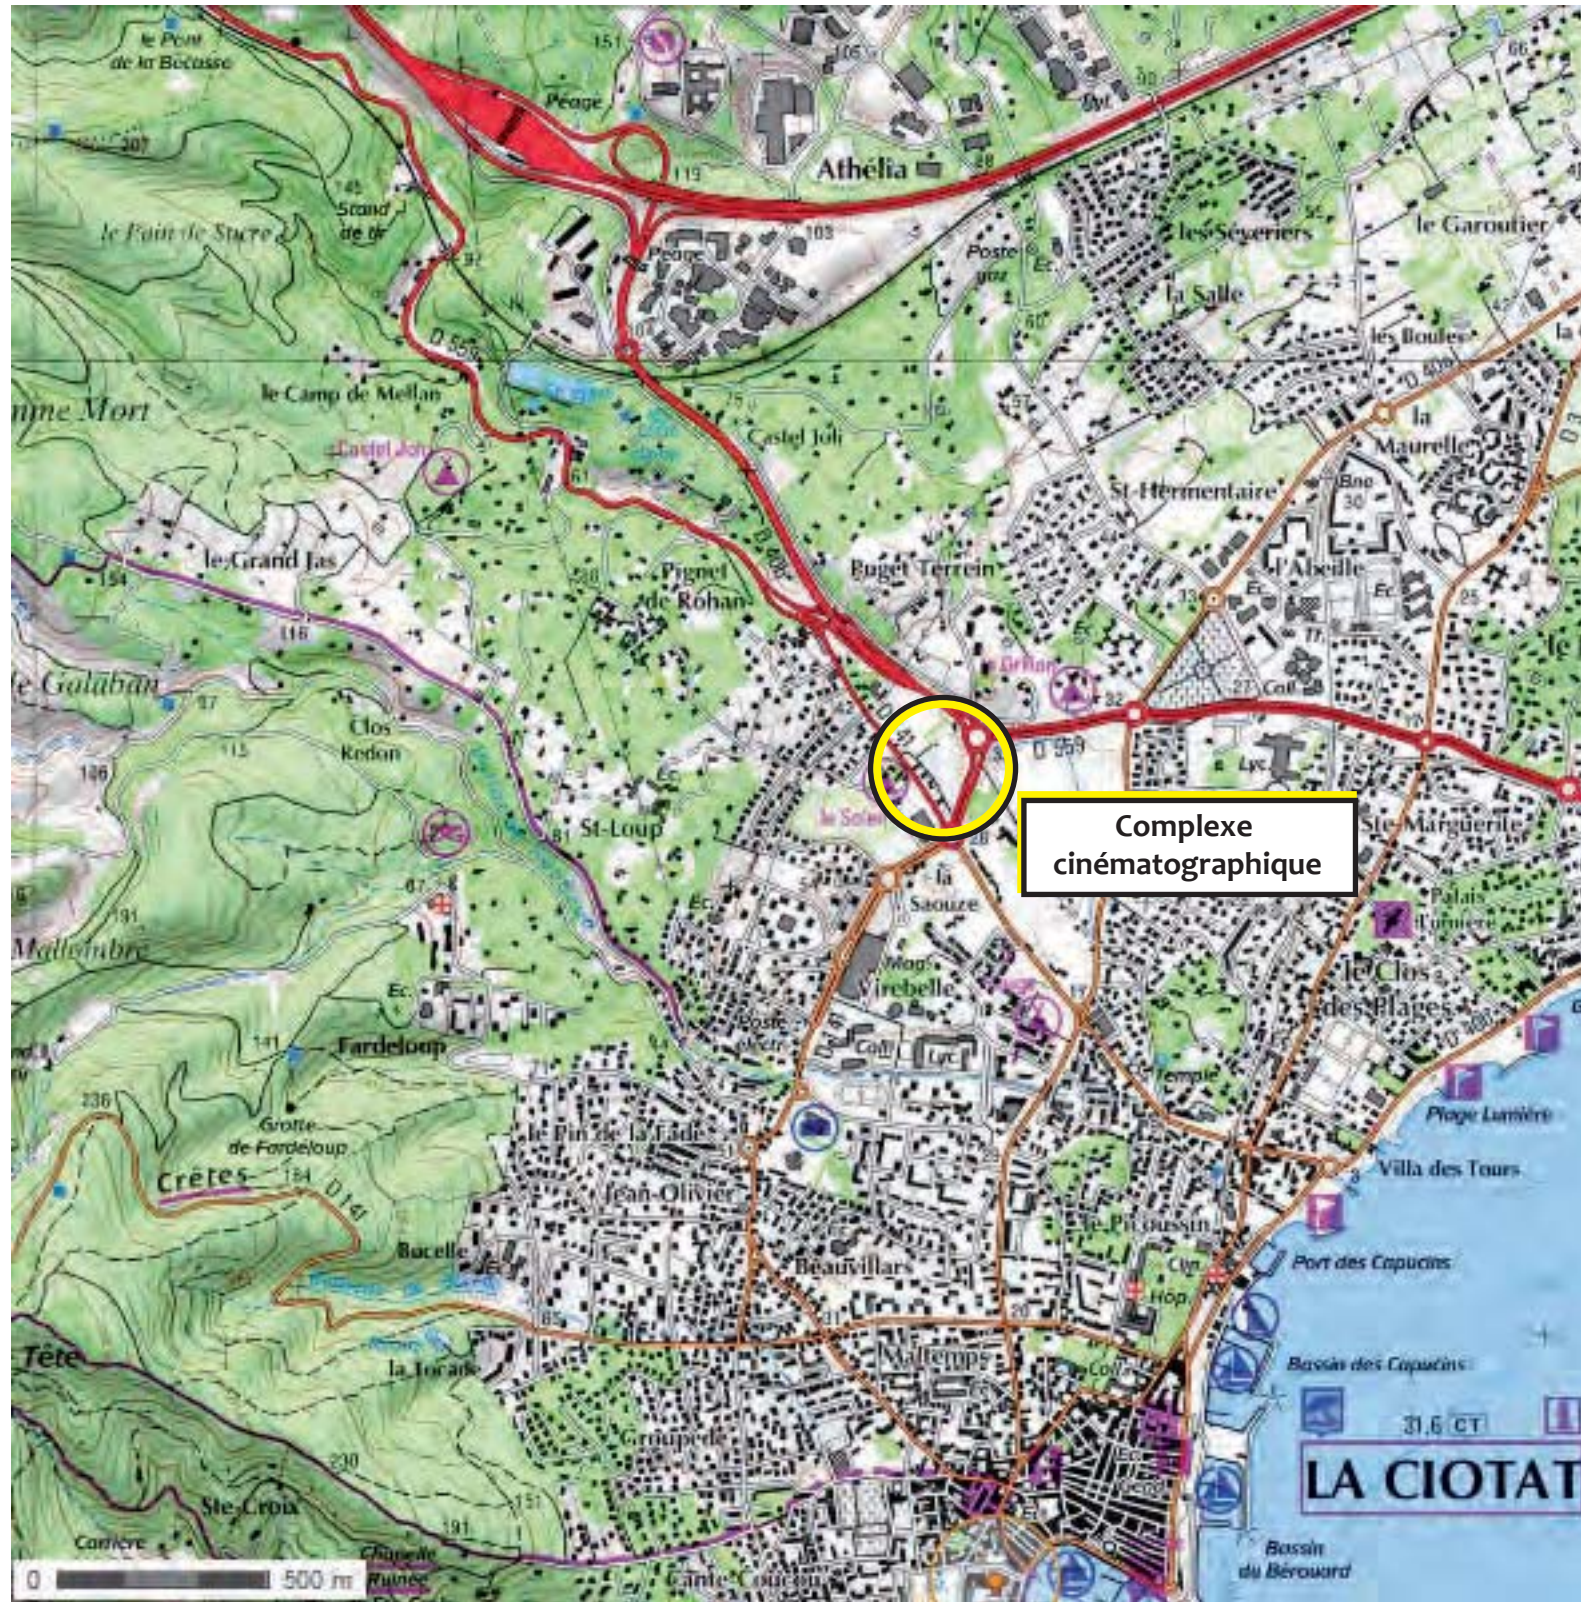

PHOTOGRAPHIES DU SITE

Prise de vue effectuée le 7 mai 2014

PHOTOGRAPHIE 1



Localisation des prises de vue

PHOTOGRAPHIE 2



PHOTOGRAPHIES DU SITE

Prise de vue effectuée le 7 mai 2014

PHOTOGRAPHIE 3




Localisation des prises de vue

PHOTOGRAPHIE 4



COMPLEXE CINEMATOGRAPHIQUE

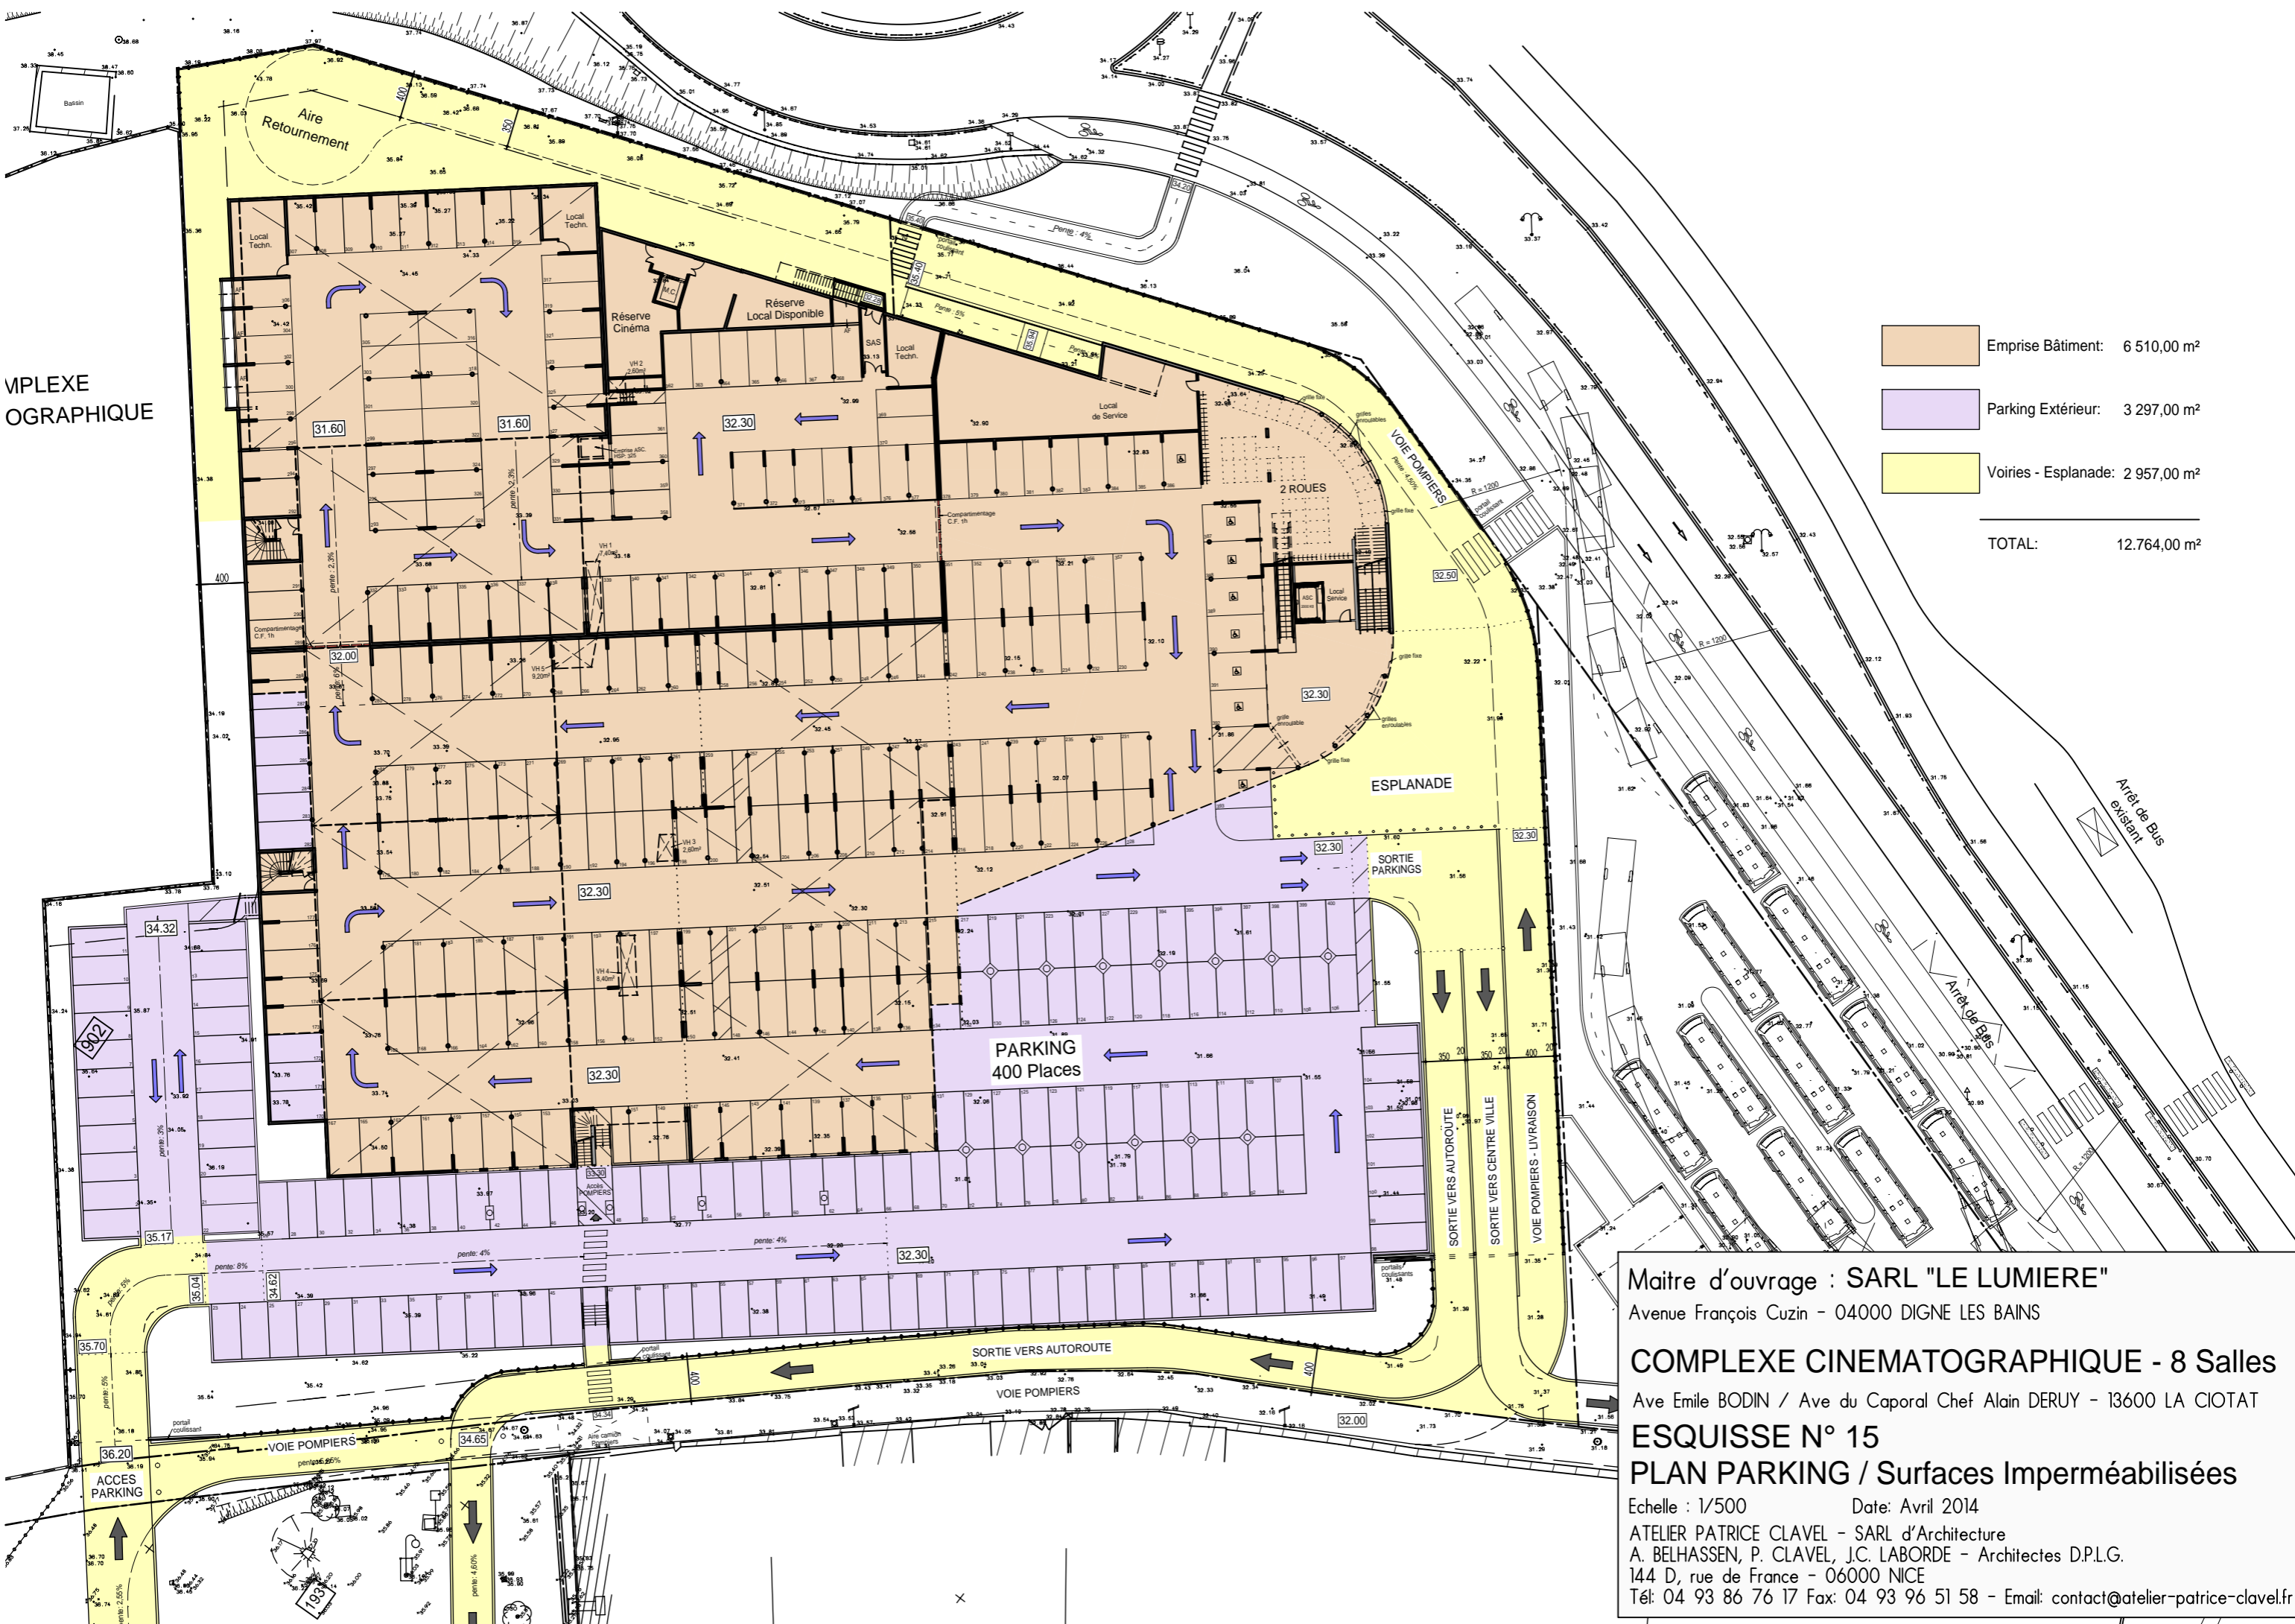

	Emprise Bâtiment: 6 510,00 m ²
	Parking Extérieur: 3 297,00 m ²
	Voiries - Esplanade: 2 957,00 m ²
<hr/>	
TOTAL:	12.764,00 m ²

Maitre d'ouvrage : SARL "LE LUMIERE"
 Avenue François Cuzin - 04000 DIGNE LES BAINS

COMPLEXE CINEMATOGRAPHIQUE - 8 Salles
 Ave Emile BODIN / Ave du Caporal Chef Alain DERUY - 13600 LA CIOTAT

ESQUISSE N° 15
PLAN PARKING / Surfaces Imperméabilisées

Echelle : 1/500 Date: Avril 2014
 ATELIER PATRICE CLAVEL - SARL d'Architecture
 A. BELHASSEN, P. CLAVEL, J.C. LABORDE - Architectes D.P.L.G.
 144 D, rue de France - 06000 NICE
 Tél: 04 93 86 76 17 Fax: 04 93 96 51 58 - Email: contact@atelier-patrice-clavel.fr