

Maitre d'ouvrage: **SARL "LE LUMIERE"**  
Place Evariste GRAS - 13600 LA CIOTAT

**LA CIOTAT**  
**MULTIPLEXE CINEMATOGRAPHIQUE**  
**8 Salles**

avenue Emile BODIN / avenue du Caporal Chef Alain DERUY  
13600 LA CIOTAT

PLAN n° Echelle:  
**7** 1/200


**COUPES 1-1 / 2-2 / 3-3**

Date: Mars 2014


**ESQUISSE N° 13**

ARCHITECTE: **GROUPE ARCHITECTES COTE D'AZUR**  
ATELIER PATRICE CLAVEL - Sarl d'Architecture  
A. BELHASSEN - P. CLAVEL - J.C. LABORDE  
Architectes D.P.L.G.  
144 D. rue de France - 06000 NICE  
Tél: 04 93 86 76 17 - Fax: 04 93 96 51 58  
Email: contact@atelier-patrice-clavel.fr


Date	Indice	Modifications

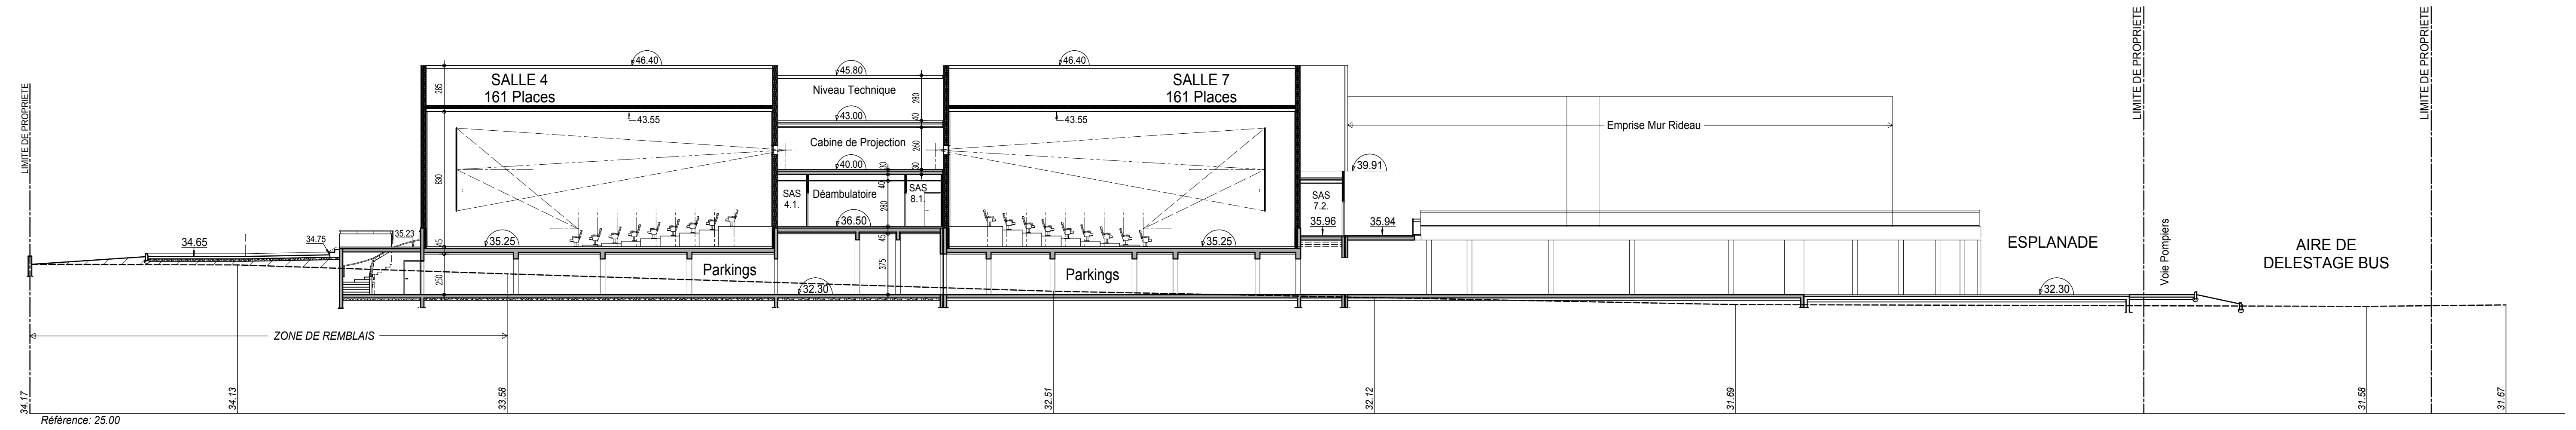

COUPE 1-1

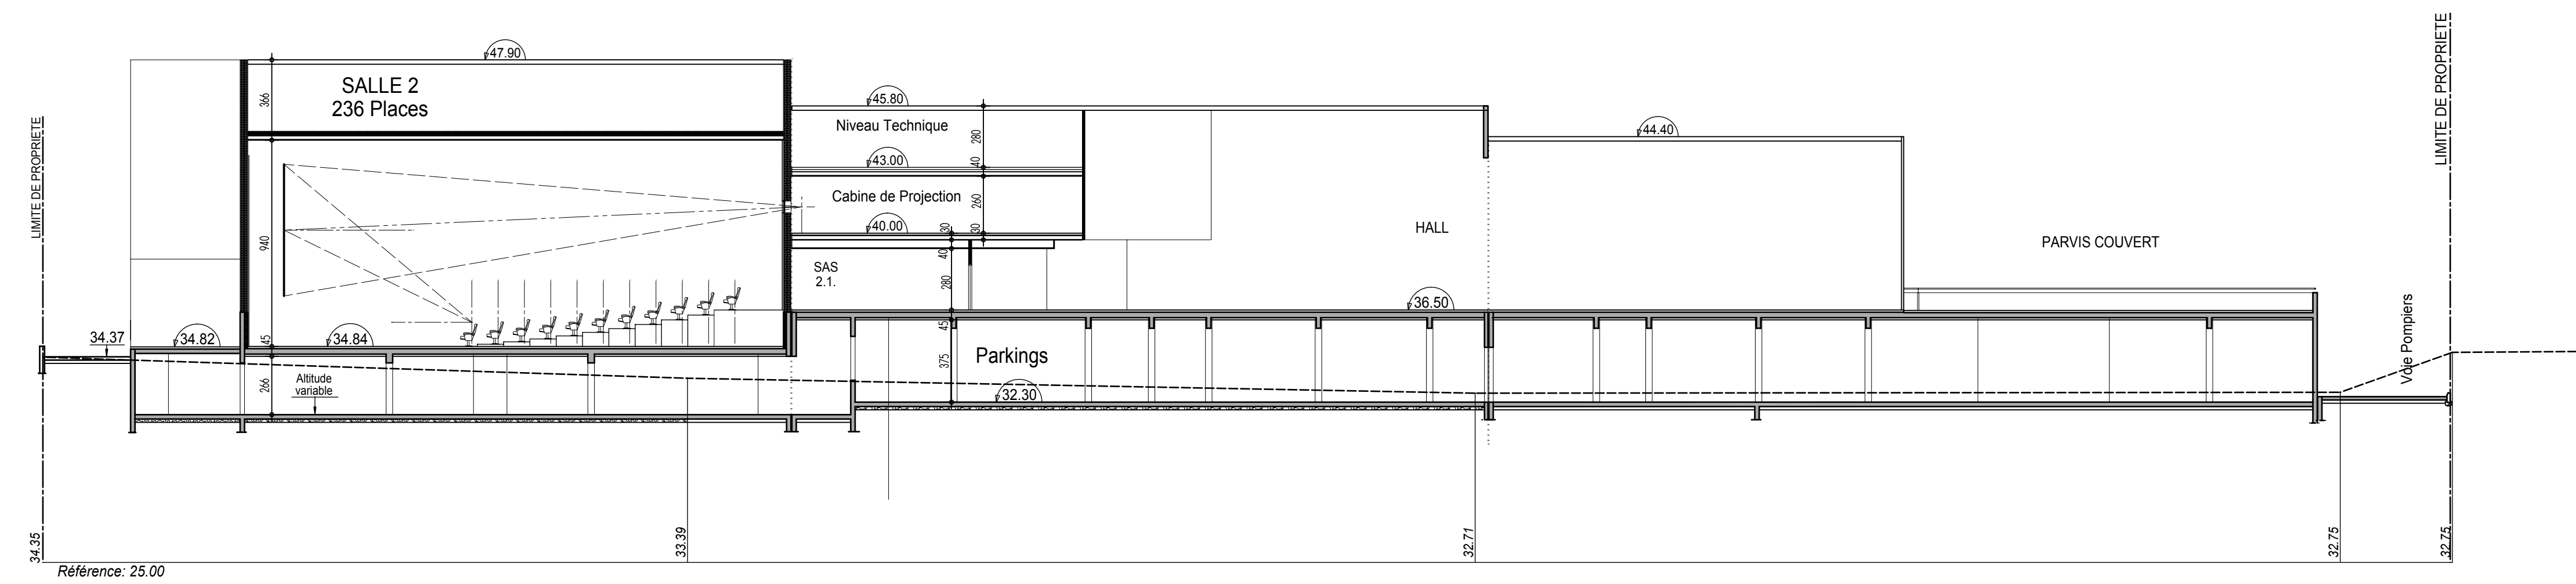

COUPE 2-2

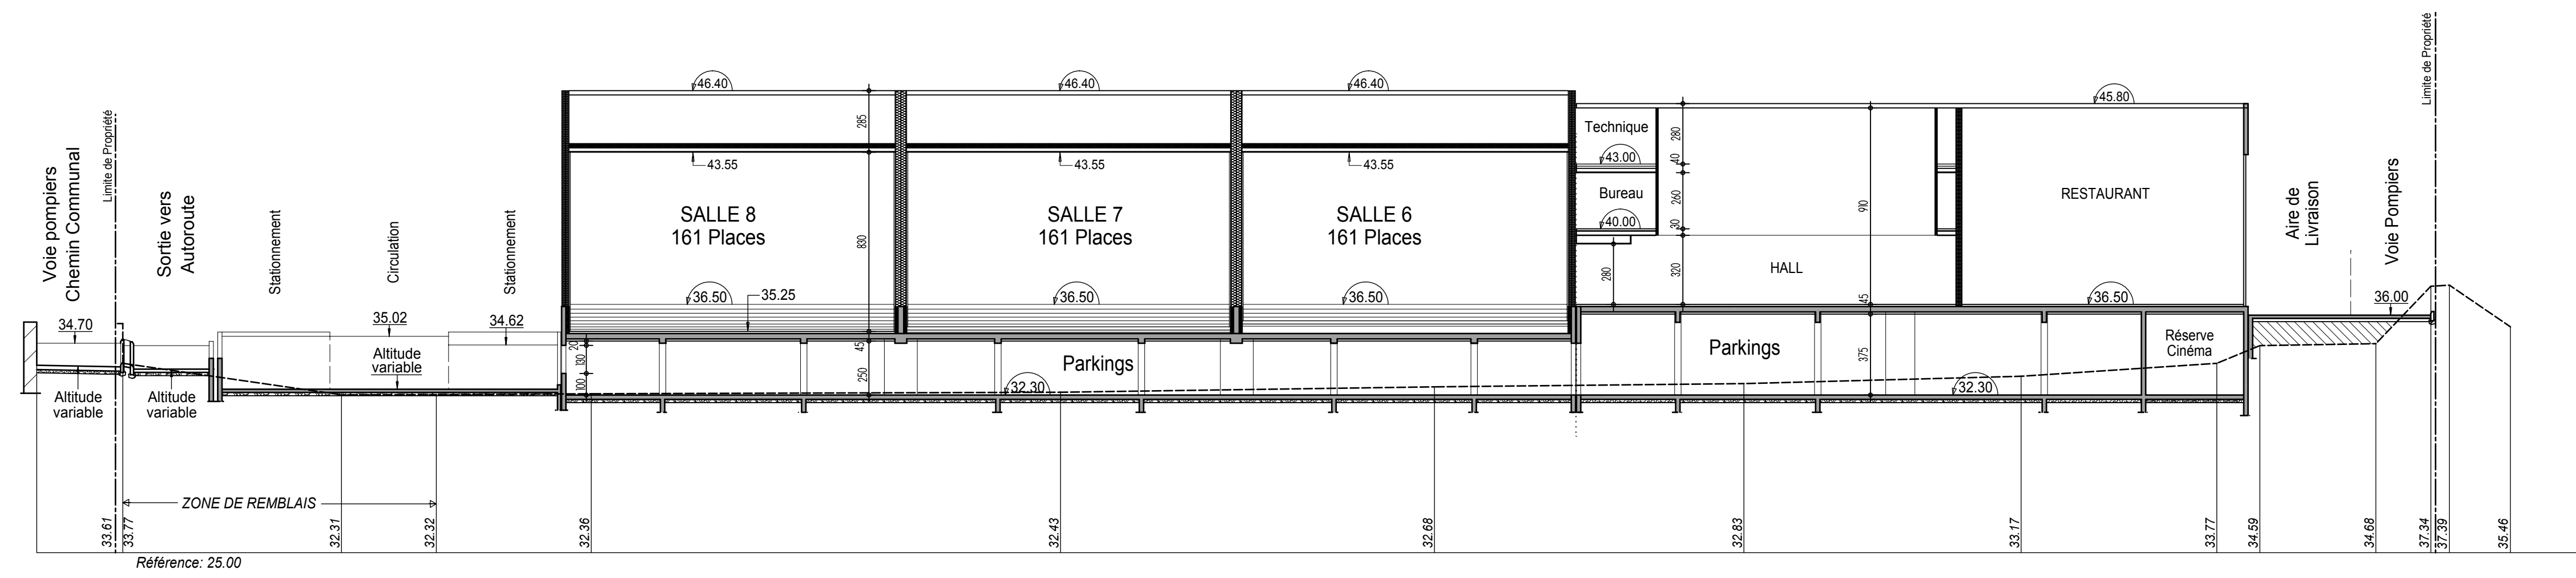

COUPE 3-3