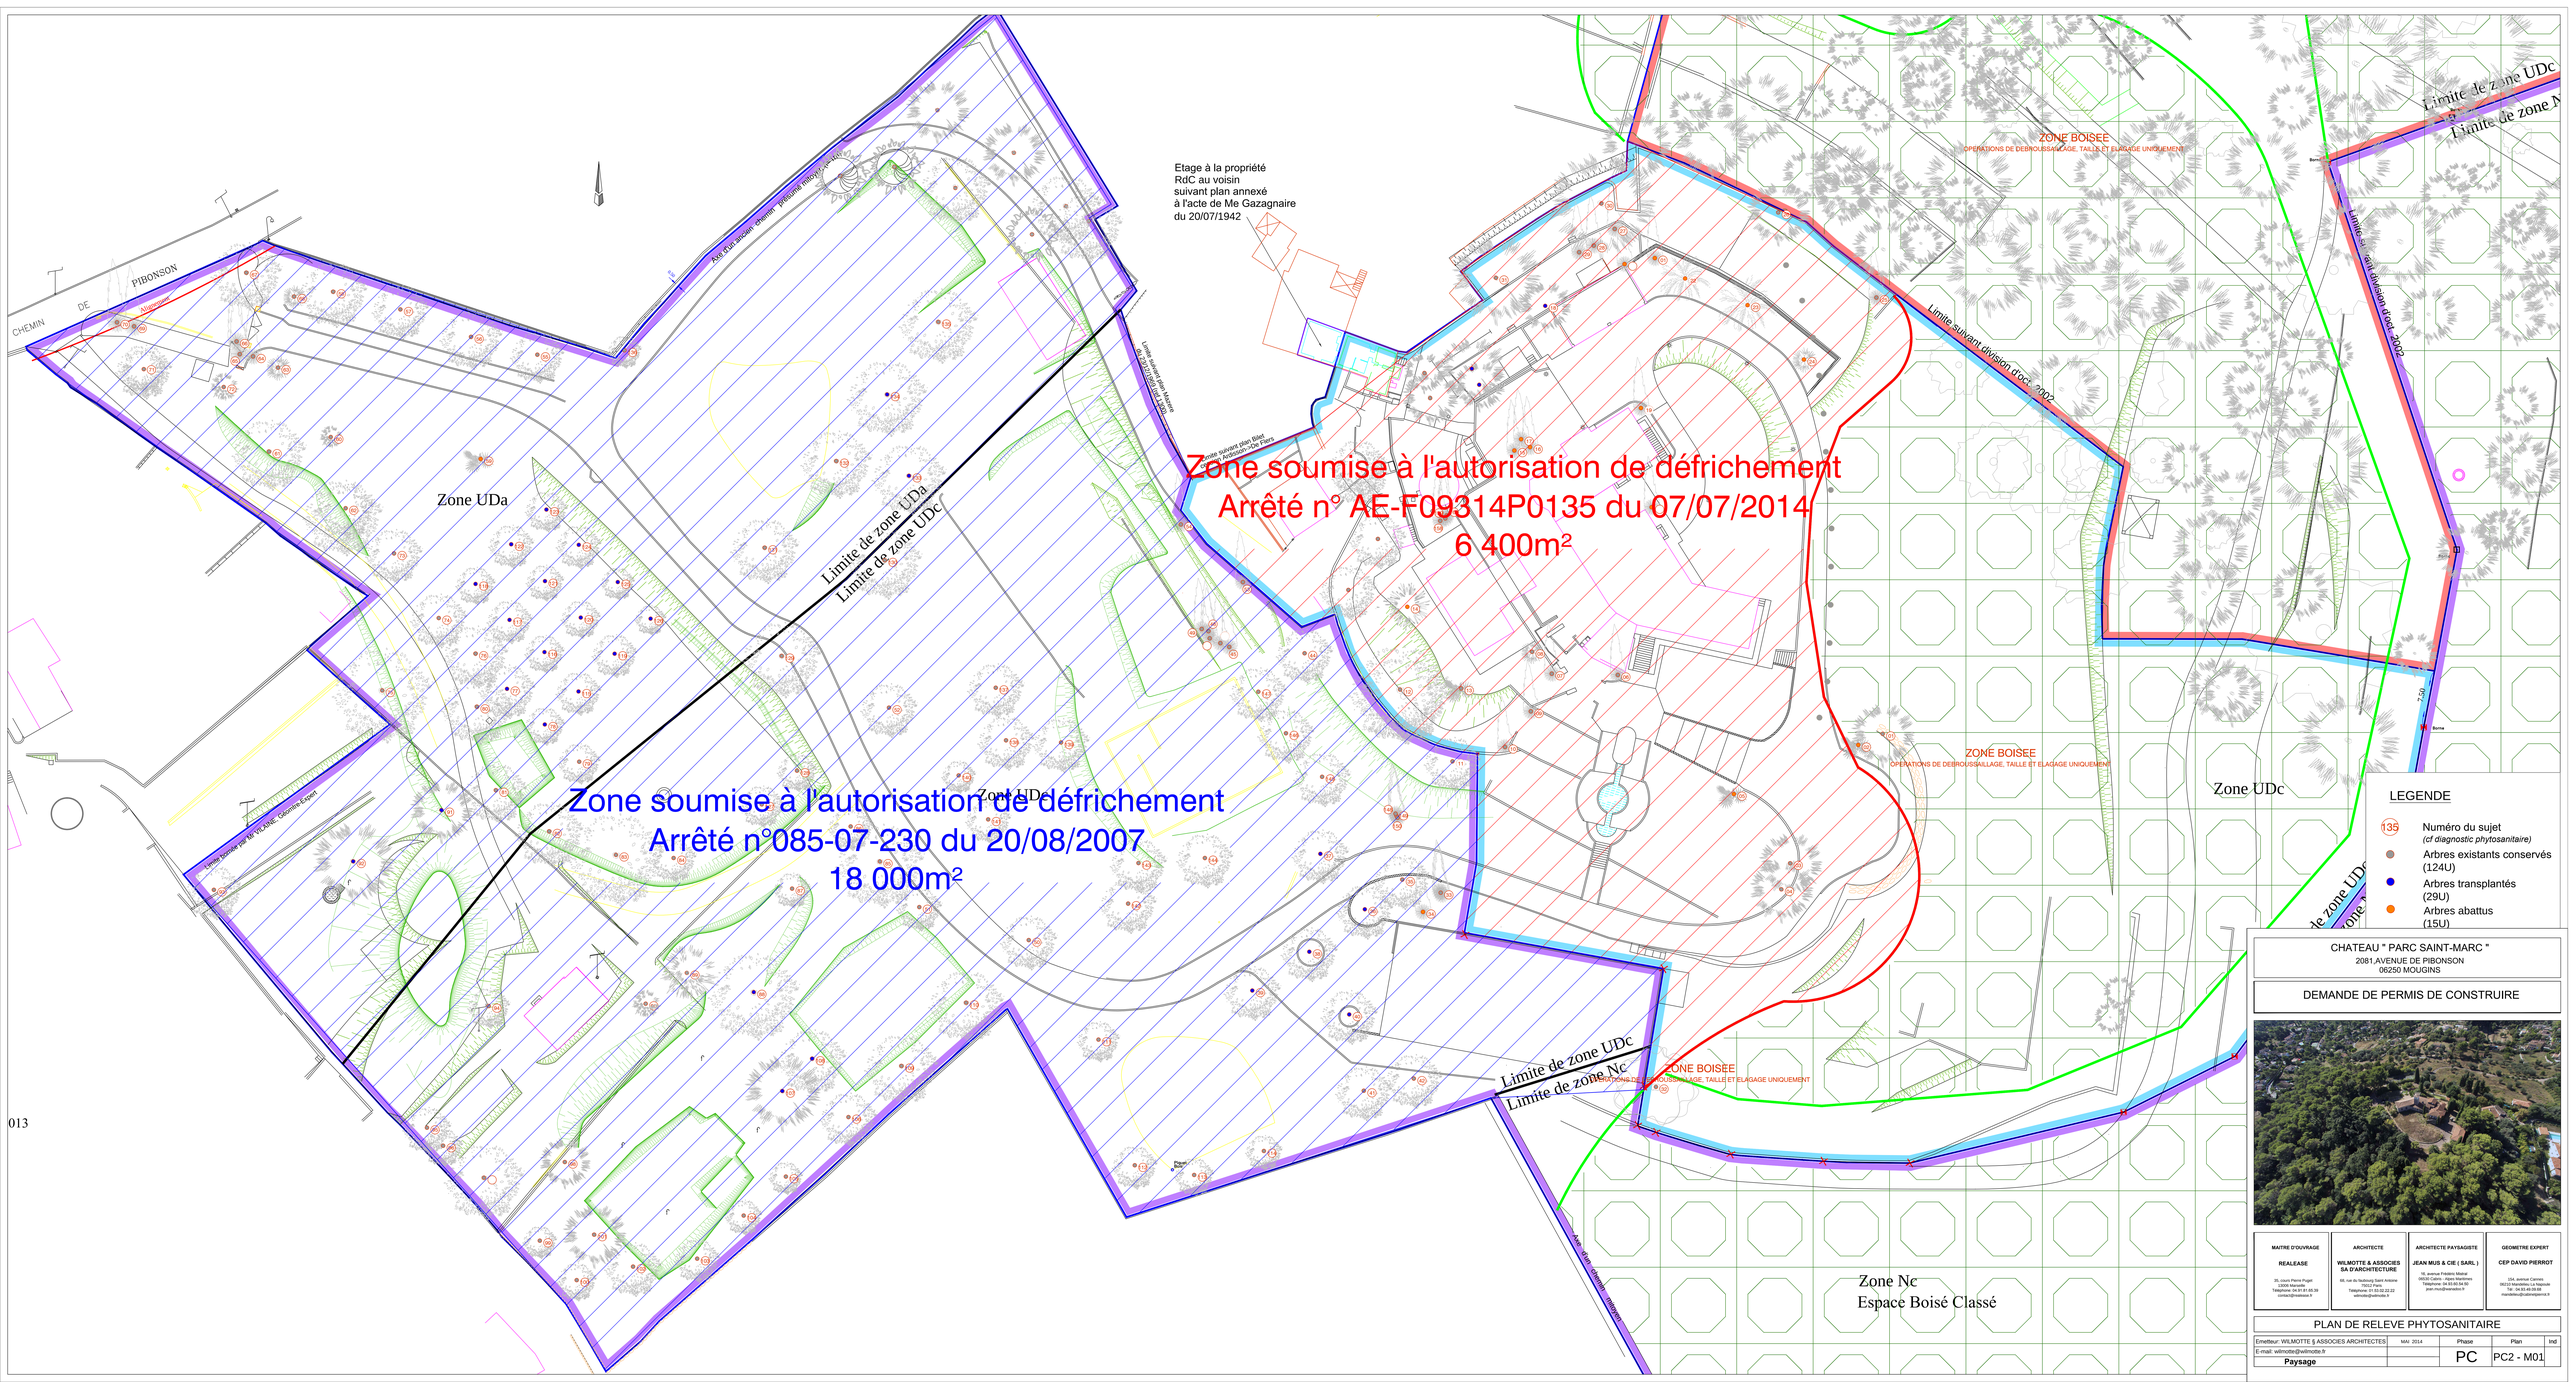

013

LEGENDE

135 Numéro du sujet
(cf diagnostic phytosanitaire)

Arbres existants conservés (124U)

Arbres transplantés (29U)

Arbres abattus (15U)

CHATEAU " PARC SAINT-MARC "
2081,AVENUE DE PIBONSON
06250 MOUGINS

DEMANDE DE PERMIS DE CONSTRUIRE

MAITRE D'OUVRAGE	ARCHITECTE	ARCHITECTE PAYSAGISTE	GEOMETRE EXPERT
REALEASE 35, Louis Pierre Puget 13008 Marseille Téléphone: 04.91.81.65.39 contact@realease.fr	WILMOTTE & ASSOCIES SA D'ARCHITECTURE 68, rue de Hautcourg Saint Antoine 75012 Paris Téléphone: 01.53.02.22.22 wilmotte@wilmotte.fr	JEAN MUS & CIE (SARL) 14, avenue Frédéric Mistral 06530 Cabris - Alpes Maritimes Téléphone: 04.93.60.54.50 jean.mus@wanadoo.fr	CEP DAVID PIERROT 154, avenue Cannes 06210 Mandelieu La Napoule Tel : 04.93.49.09.68 mandelieu@cabinetpierrot.fr

PLAN DE RELEVE PHYTOSANITAIRE

Emetteur: WILMOTTE § ASSOCIES ARCHITECTES	MAI 2014	Phase	Plan	Ind
E-mail: wilmotte@wilmotte.fr		PC	PC2 - M01	
Paysage				