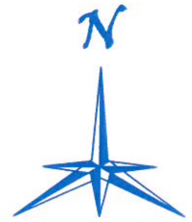

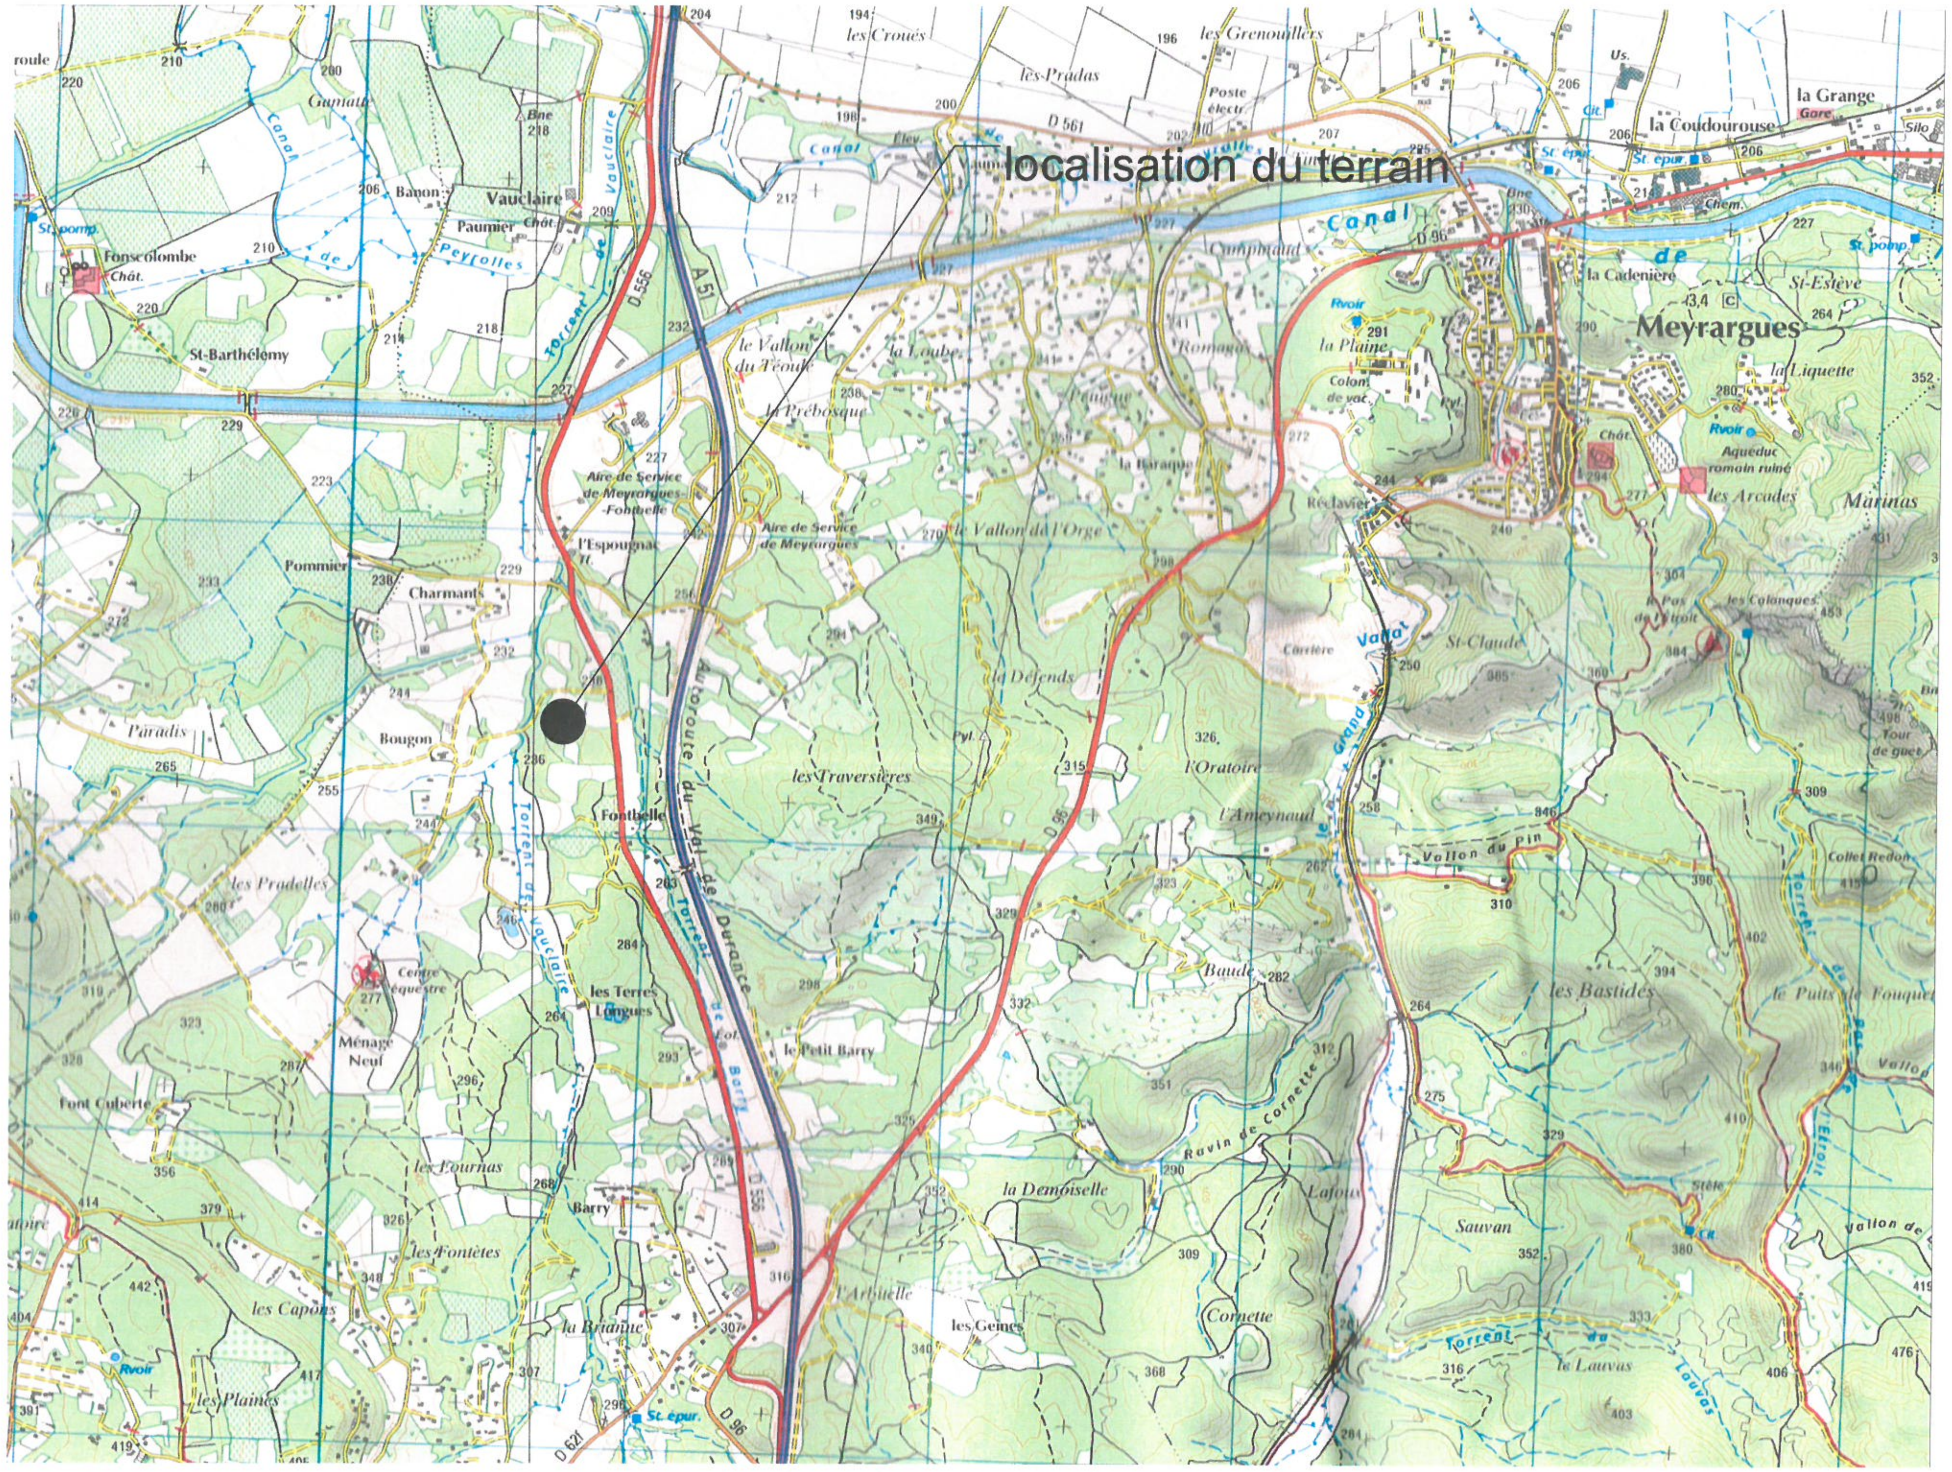

Dossier Demande de défrichement Régularisation d'un centre équestre avec extension d'une écurie existante et construction d'un bât.t à usage d'habitation de plain pied Echelle : 1/25000 Date : 04 juillet 2014 mise à jour: PHASE: PERMIS DE CONSTRUIRE Indice 3	Maîtrise d'Oeuvre: ELLIPSE Architectes - Laurence BERTET, Christian BOUSQUET Résidence Sainte Anne, 36 Ave Frédéric Mistral 13500 MARTIGUES Tél. 04 42 74 29 63 - Fax 04 42 81 00 23 Courriel ellipse.architectes@wanadoo.fr	Maîtrise d'Ouvrage: sci MARVENIE représentée par Me Stéphanie ARNAL 4456 Quartier Fontbelle RD 556 - 13650 MEYRARGUES N° Tél 06 22 17 11 51	Adresse projet: 4456 Quartier Fontbelle RD 556 13650 MEYRARGUES PARCELLES G 1386, 749, 750, 751, 752 et 1733 SURFACE 44 079m²	PLAN DE SITUATION PAGE-01

Dossier Demande de défrichement Régularisation d'un centre équestre avec extension d'une écurie existante et construction d'un bât.t à usage d'habitation de plain pied Echelle : 1/5000	Maîtrise d'Oeuvre: ELLIPSE Architectes - Laurence BERTET, Christian BOUSQUET Résidence Sainte Anne, 36 Ave Frédéric Mistral 13500 MARTIGUES Tél. 04 42 74 29 63 - Fax 04 42 81 00 23 Courriel ellipse.architectes@wanadoo.fr	Maîtrise d'Ouvrage: sci MARVENIE représentée par Mr Stéphane ARNAL 4456 Quartier Fontbelle RD 556 13650 MEYRARGUES N° Tél 06 22 17 11 51	Adresse projet: 4456 Quartier Fontbelle RD 556 13650 MEYRARGUES PARCELLES G 1386, 749, 750, 751, 752 et 1733 SURFACE 44 079m²	PLAN CADASTRAL
Date : 04 juillet 2014 mise à jour:	PHASE: PERMIS DE CONSTRUIRE Indice 3			PAGE-02

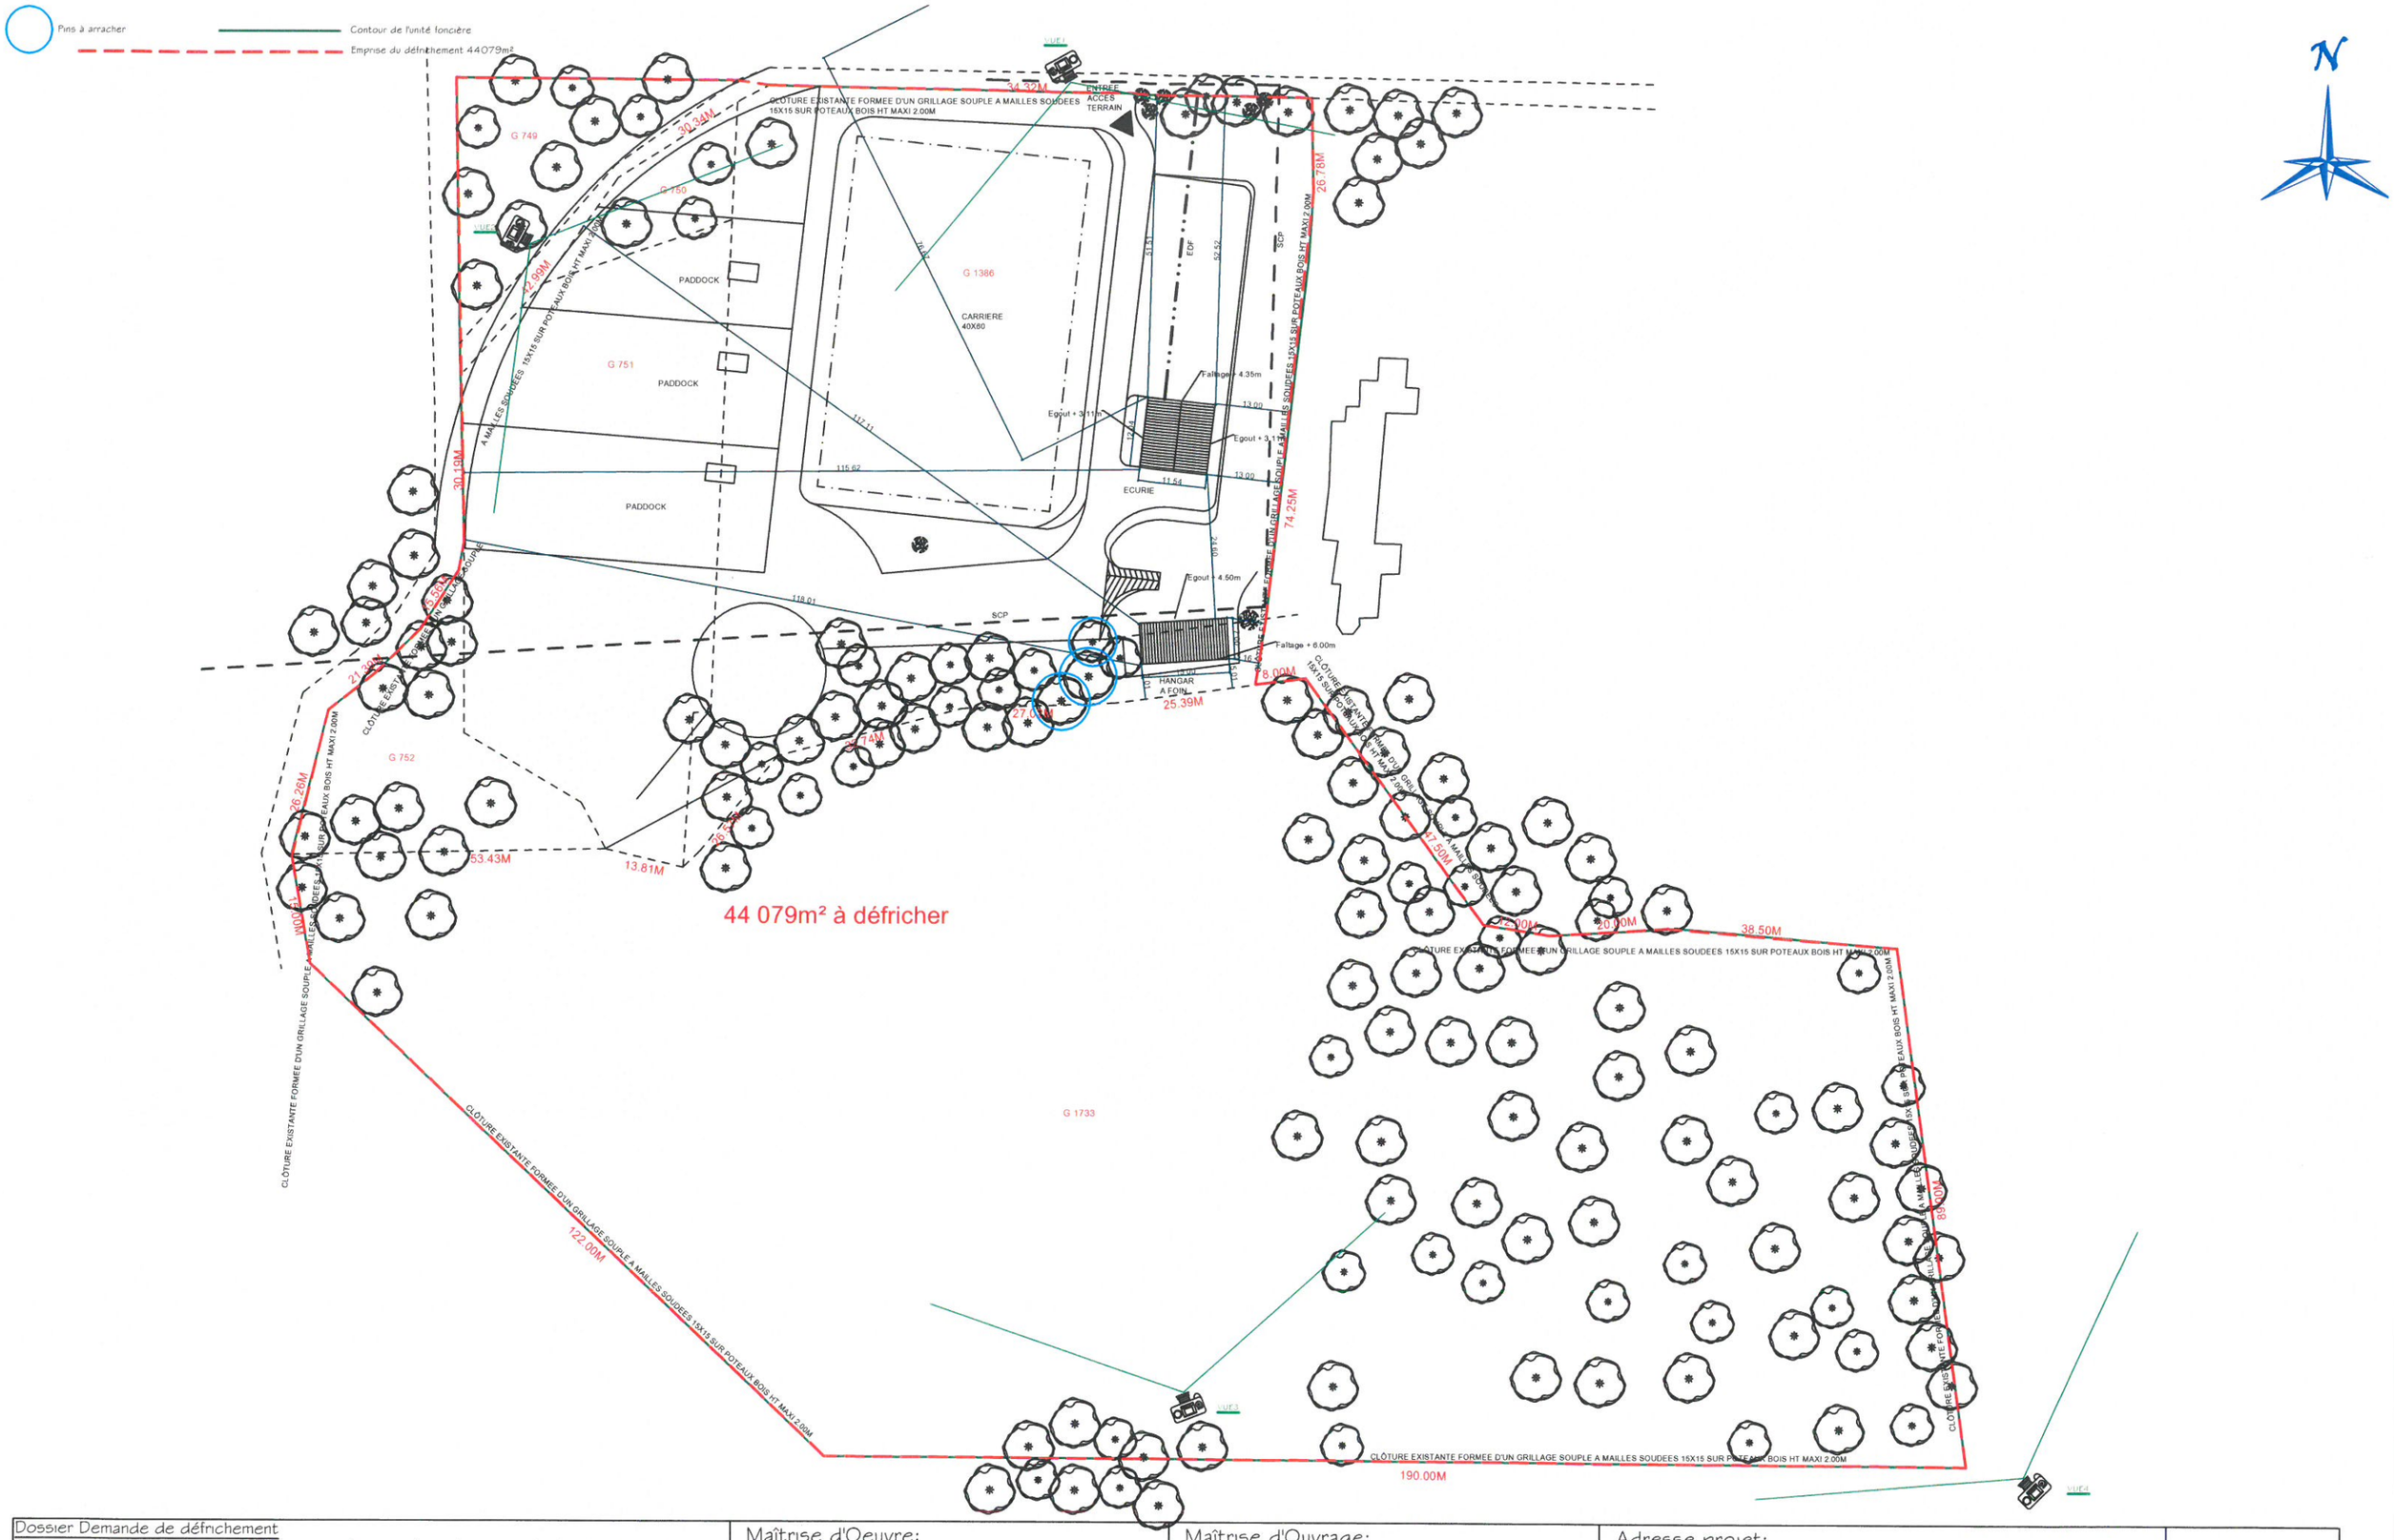

Dossier Demande de défrichement Régularisation d'un centre équestre avec extension d'une écurie existante et construction d'un bât.t à usage d'habitation de plain pied Echelle : 1/1000		Maîtrise d'Oeuvre: ELLIPSE Architectes - Laurence BERTET, Christian BOUSQUET Résidence Sainte Anne, 36 Ave Frédéric Mistral 13500 MARTIGUES Tél. 04 42 74 29 63 - Fax 04 42 81 00 23 Courriel ellipse.architectes@wanadoo.fr	Maîtrise d'Ouvrage: sci MARVENIE représentée par Me Stéphanie ARNAL 4456 Quartier Fontbelle RD 556 - 13650 MEYRARGUES N° Tél 06 22 17 11 51	Adresse projet: 4456 Quartier Fontbelle RD 556 13650 MEYRARGUES PARCELLES G 1386, 749, 750, 751, 752 et 1733 SURFACE 44 079m²	PLAN DE MASSE EXISTANT
Date : 04 juillet 2014 mise à jour:	PHASE: PERMIS DE CONSTRUIRE Indice 3				PAGE-03a

Pins à arracher

Contour de l'unité foncière

Emprise du défrichement 44079m²

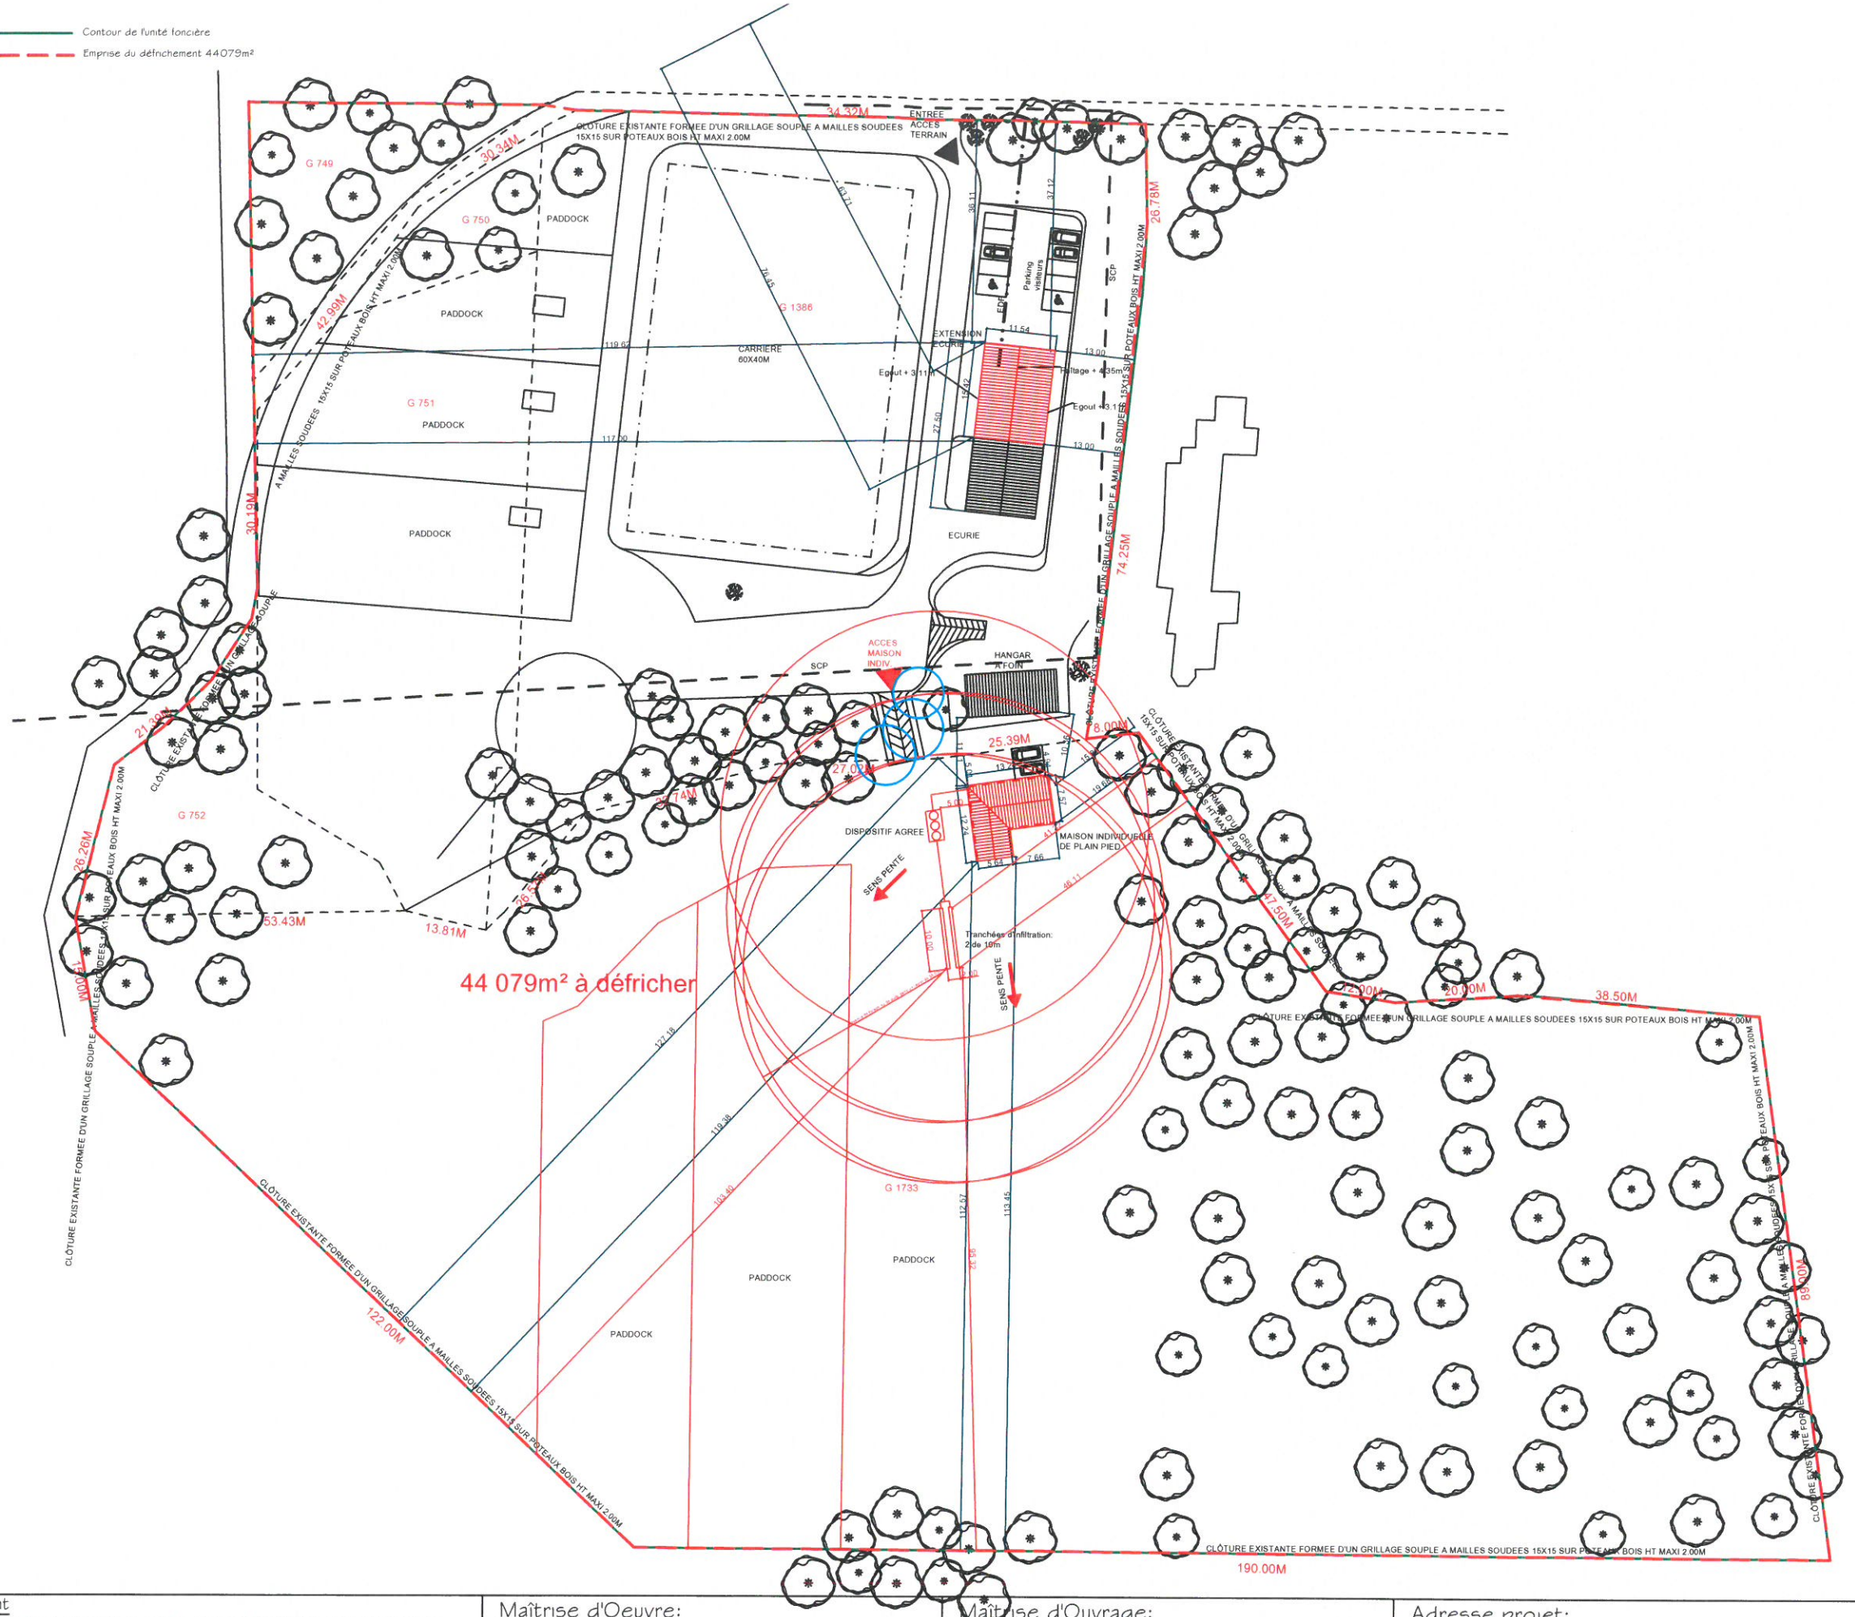

Dossier Demande de défrichement Régularisation d'un centre équestre avec extension d'une écurie existante et construction d'un bât.t à usage d'habitation de plain pied Echelle : 1/1000		Maîtrise d'Oeuvre: ELLIPSE Architectes - Laurence BERTET, Christian BOUSQUET Résidence Sainte Anne, 36 Ave Frédéric Mistral 13500 MARTIGUES Tél. 04 42 74 29 63 - Fax 04 42 81 00 23 Courriel ellipse.architectes@wanadoo.fr	Maîtrise d'Ouvrage: **sci MARVENIE représentée par Me Stéphanie ARNAL** 4456 Quartier Fontbelle RD 556 - 13650 MEYRARGUES N° Tél 06 22 17 11 51	Adresse projet: 4456 Quartier Fontbelle RD 556 13650 MEYRARGUES PARCELLES G 1386, 749, 750, 751, 752 et 1733 SURFACE 44 079m²	PLAN DE MASSE PROJET
Date : 04 juillet 2014 mise à jour:	PHASE: PERMIS DE CONSTRUIRE Indice 3				PAGE-03b

VUE2

VUE1

VUE4

VUE3

Dossier Demande de défrichement Régularisation d'un centre équestre avec extension d'une écurie existante et construction d'un bât.t à usage d'habitation de plain pied Echelle : 50		Maîtrise d'Oeuvre: ELLIPSE Architectes - Laurence BERTET, Christian BOUSQUET Résidence Sainte Anne, 36 Ave Frédéric Mistral 13500 MARTIGUES Tél. 04 42 74 29 63 - Fax 04 42 81 00 23 Courriel ellipse.architectes@wanadoo.fr	Maîtrise d'Ouvrage: **sci MARVENIE représentée par Me Stéphanie ARNAL** 4456 Quartier Fontbelle RD 556 - 13650 MEYRARGUES N° Tél 06 22 17 11 51	Adresse projet: 4456 Quartier Fontbelle RD 556 13650 MEYRARGUES PARCELLES G 1386, 749, 750, 751, 752 et 1733 SURFACE 44 079m²	PHOTOS DU SITE
Date : 04 juillet 2014 mise à jour:	PHASE: PERMIS DE CONSTRUIRE Indice 3				PAGE-04

parcelles G 749/750/
751/752/1386
pour 17 605m² objet
d'un PC arrêté du
27/04/2012
devenu caduque
en 2014
d'une demande de
défrichement
arrêté du 5/10/2011
travaux réalisés
paddocks écurie
hangar
(voir plan de masse
existant)

parcelle G 1733 pour 27 020m²
acquise récemment

photo satellite du 1er janvier 2008
acquisition de la 1ère partie de l'unité
foncière aux environs de 2010
2ème partie 2013/2014

Dossier Demande de défrichement Régularisation d'un centre équestre avec extension d'une écurie existante et construction d'un bât.t à usage d'habitation de plain pied Echelle : 1/2000		Maîtrise d'Oeuvre: ELLIPSE Architectes - Laurence BERTET, Christian BOUSQUET Résidence Sainte Anne, 36 Ave Frédéric Mistral 13500 MARTIGUES Tél. 04 42 74 29 63 - Fax 04 42 81 00 23 Courriel ellipse.architectes@wanadoo.fr	Maîtrise d'Ouvrage: sci MARVENIE représentée par Me Stéphanie ARNAL 4456 Quartier Fontbelle RD 556 - 13650 MEYRARGUES N° Tél 06 22 17 11 51	Adresse projet: 4456 Quartier Fontbelle RD 556 13650 MEYRARGUES PARCELLES G 1386, 749, 750, 751, 752 et 1733 SURFACE 44 079m²	PHOTOS DU SITE vue aérienne et repérage vues
Date : 04 juillet 2014 mise à jour:	PHASE: PERMIS DE CONSTRUIRE Indice 3				PAGE-04b