


Faisabilité Collège 700 - Carcès

Phase FAI
N° de projet AE83014007
Date de réalisation 16/07/14
Version 03

Maitre d'ouvrage
CG 83

Ville
Carcès


Section
Parcelle

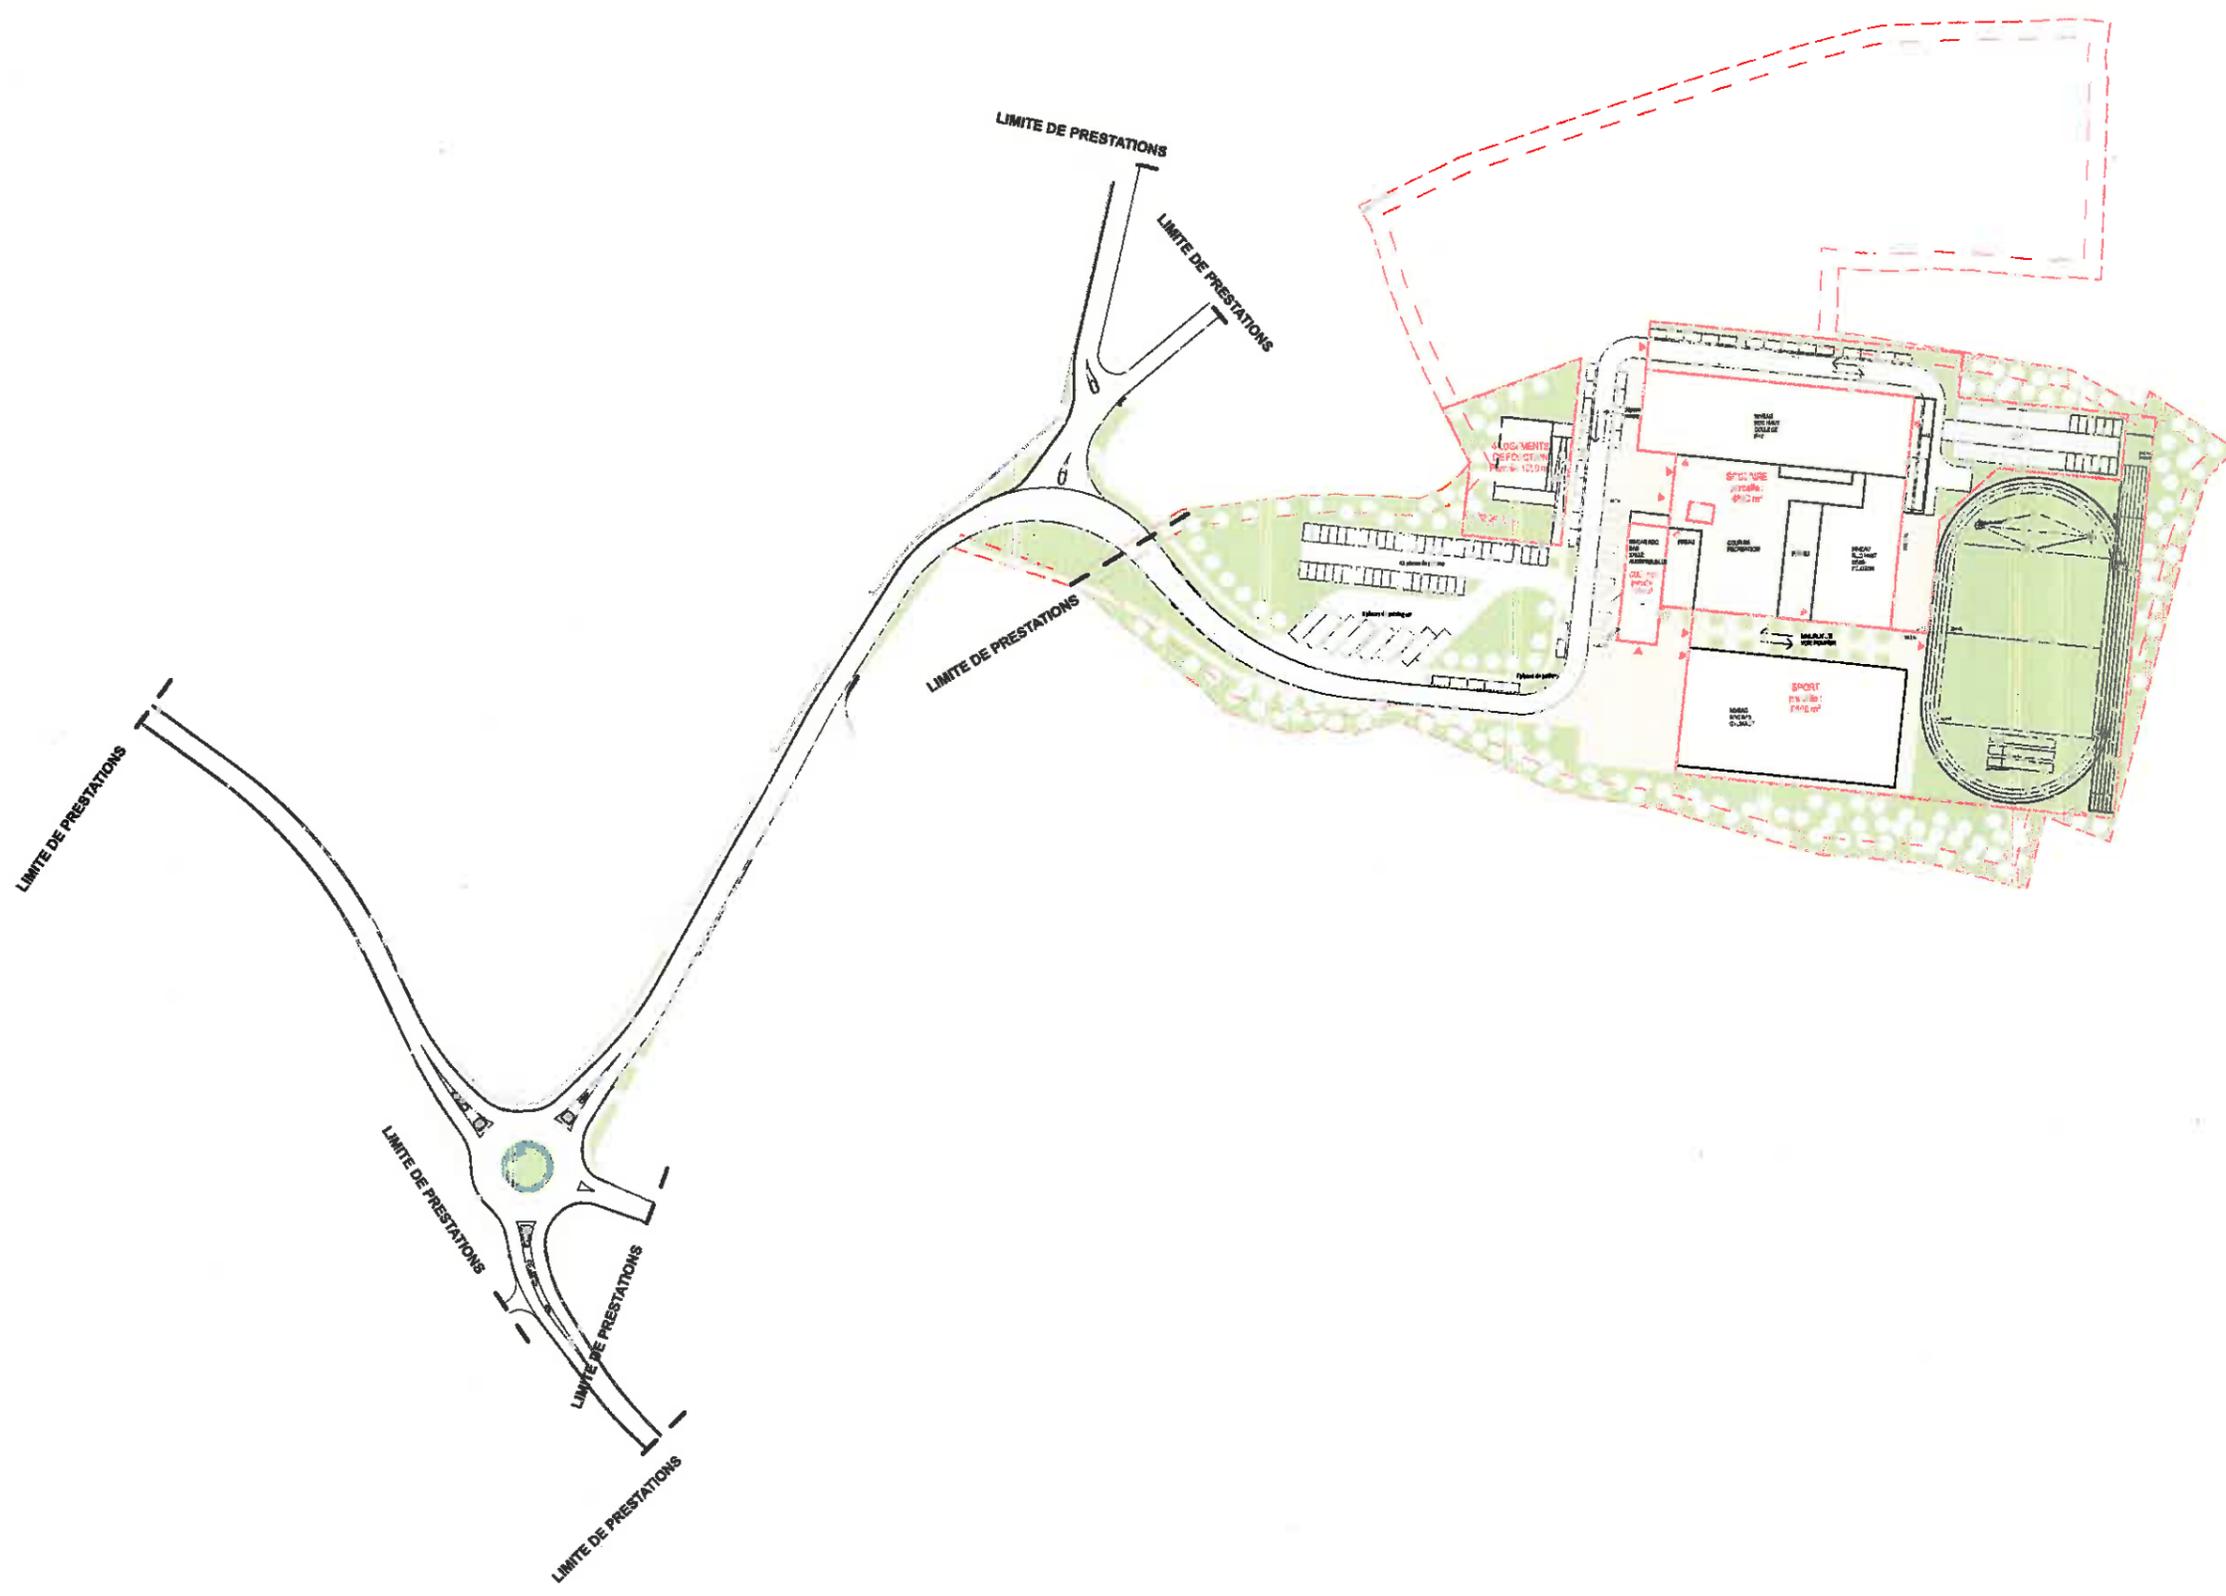

Voirie de desserte intégrée

1/2000e

ZONE FUTUR COLLEGE

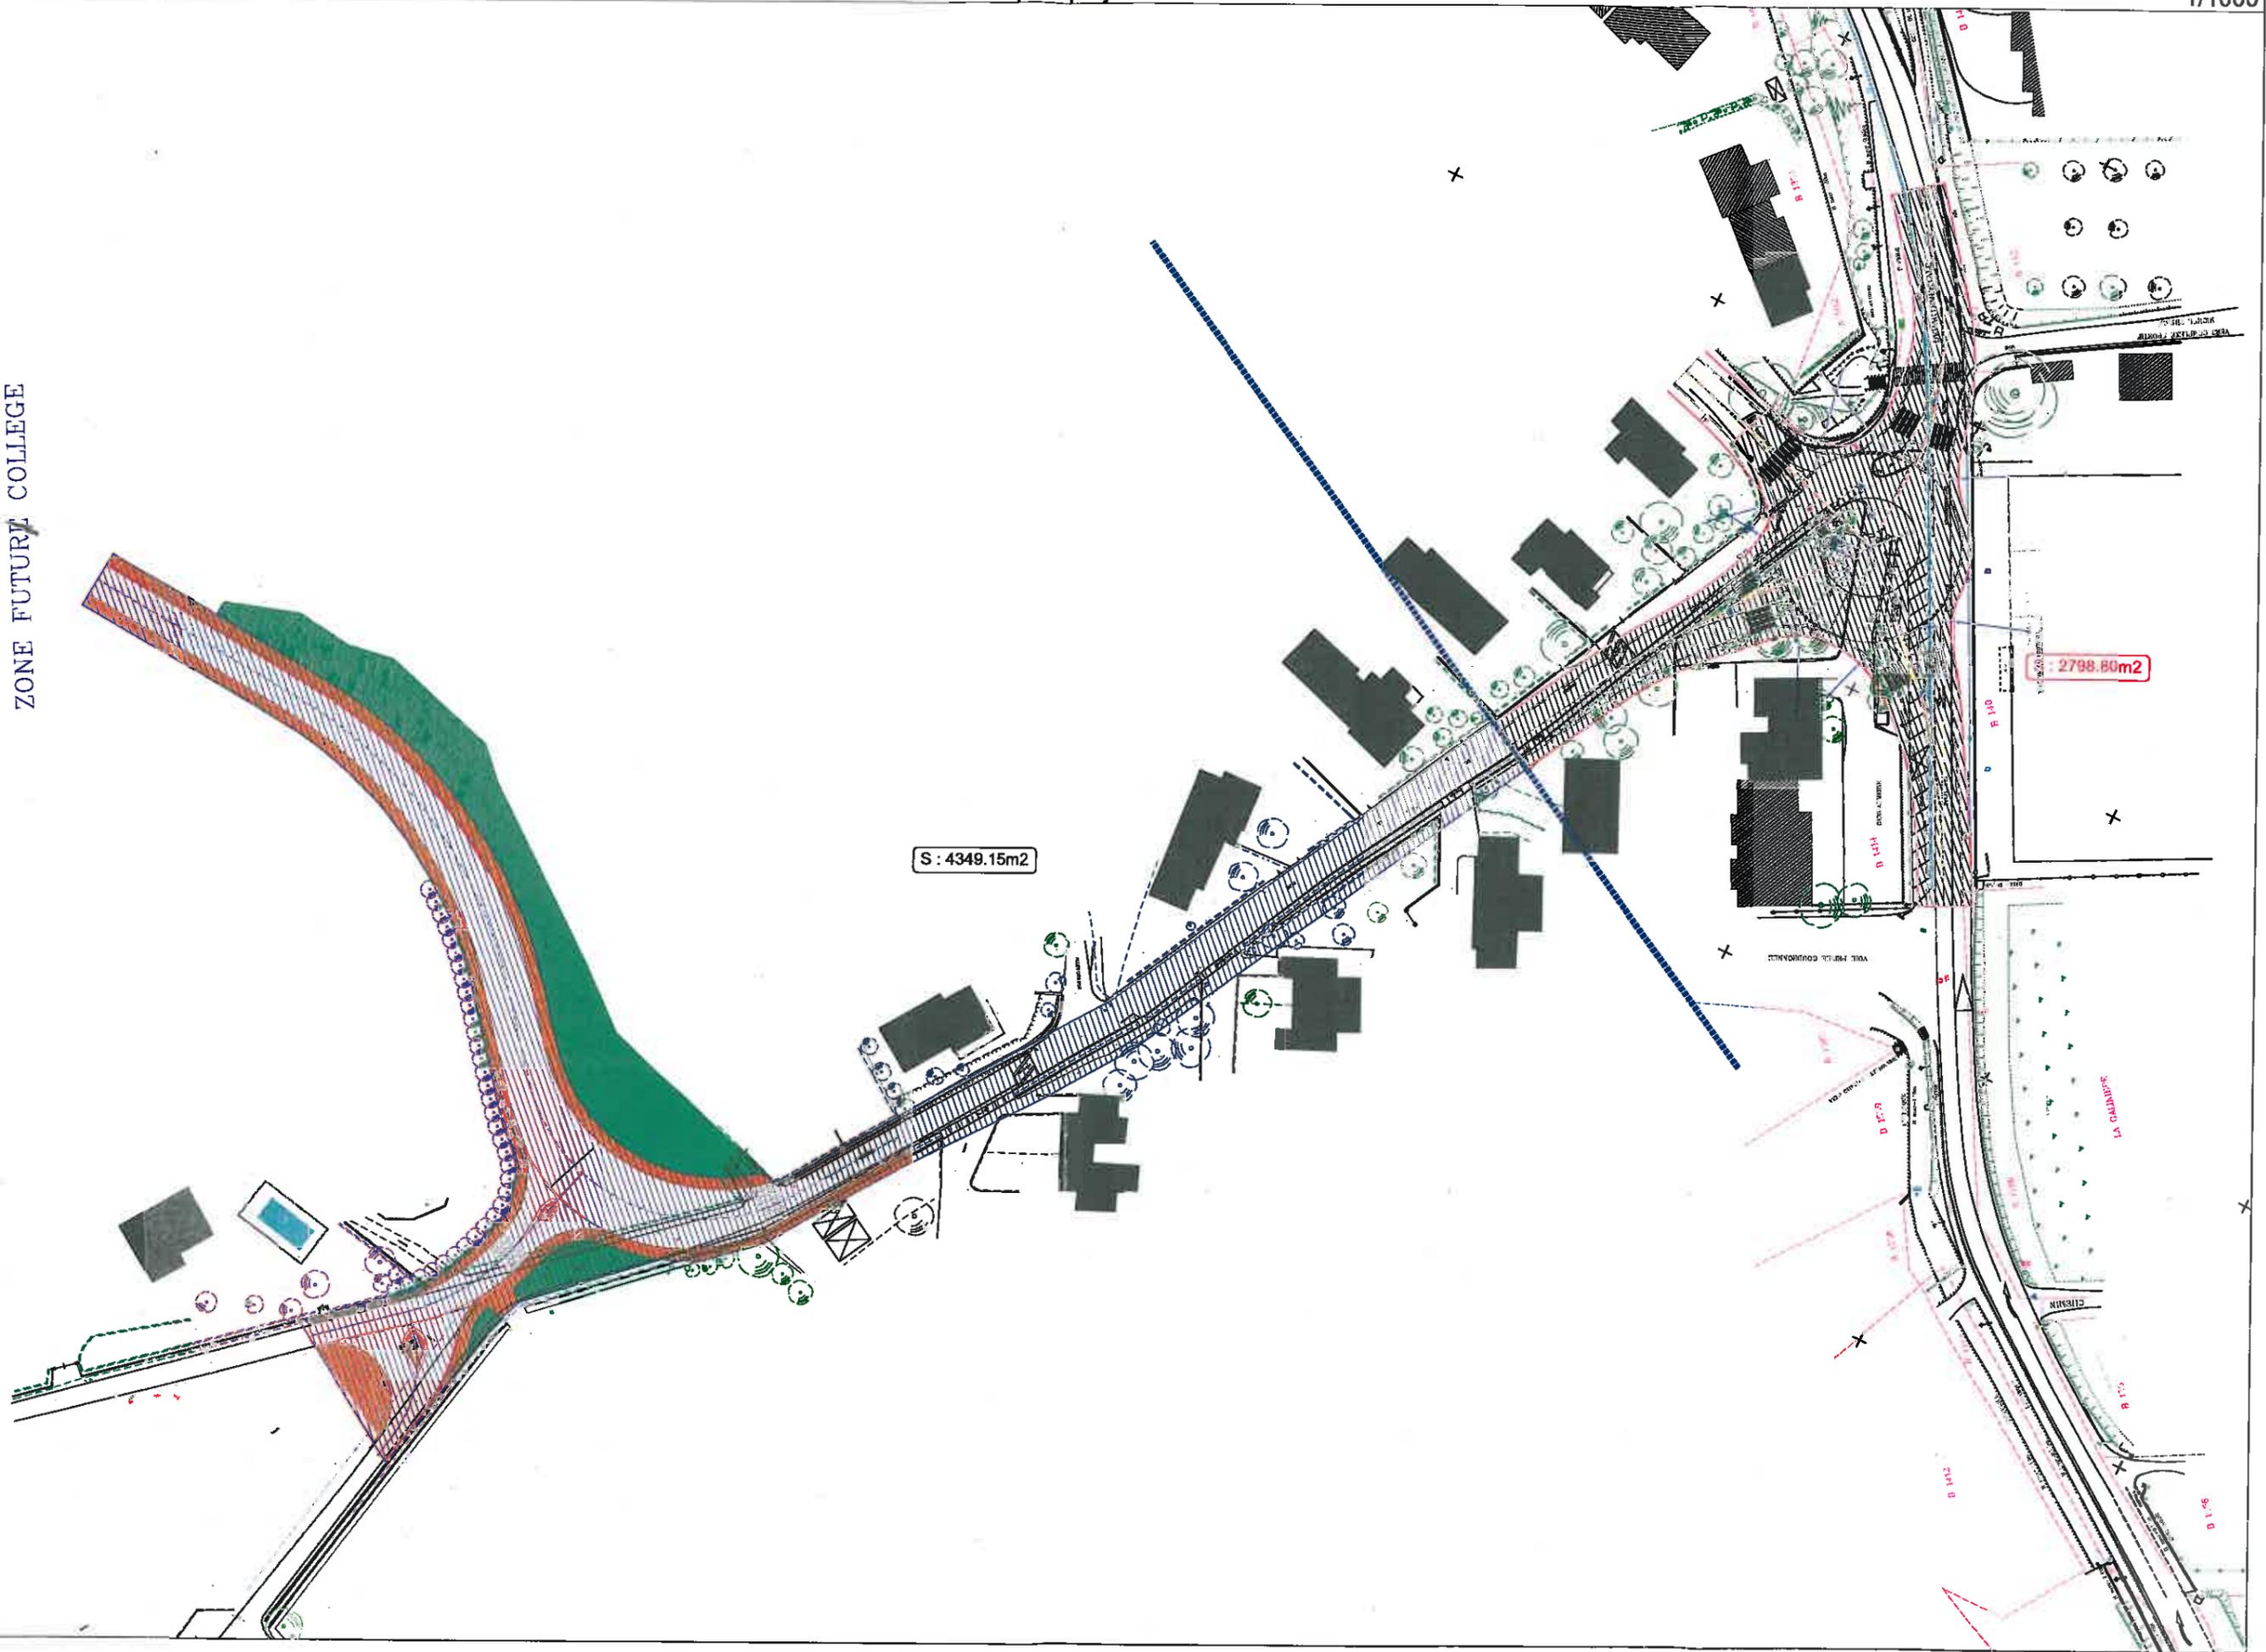



M. H. H. H. H. H.

ürümqi

ARCHITECTURE URBANISME



Faisabilité Collège 700 - Carcès

Phase FAI
N° de projet AE83014007
Date de réunion 16/07/14
Version 03


Maitre d'ouvrage
CG 83

Ville
Carcès

Section
Parcelle

Voirie de desserte intégrée +
photo aeriene

1/2000e

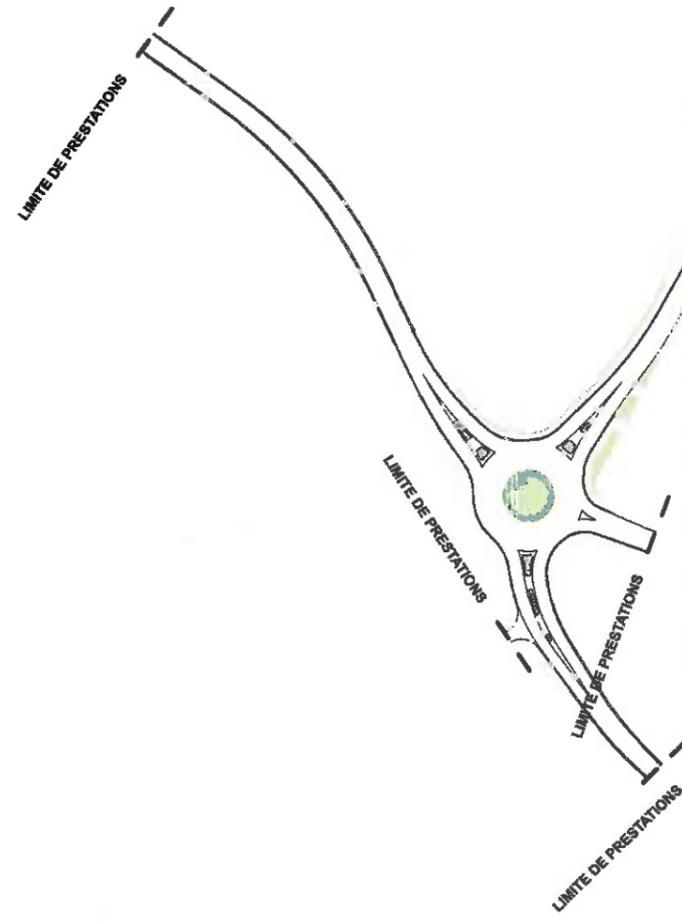



plan projet

1/1000