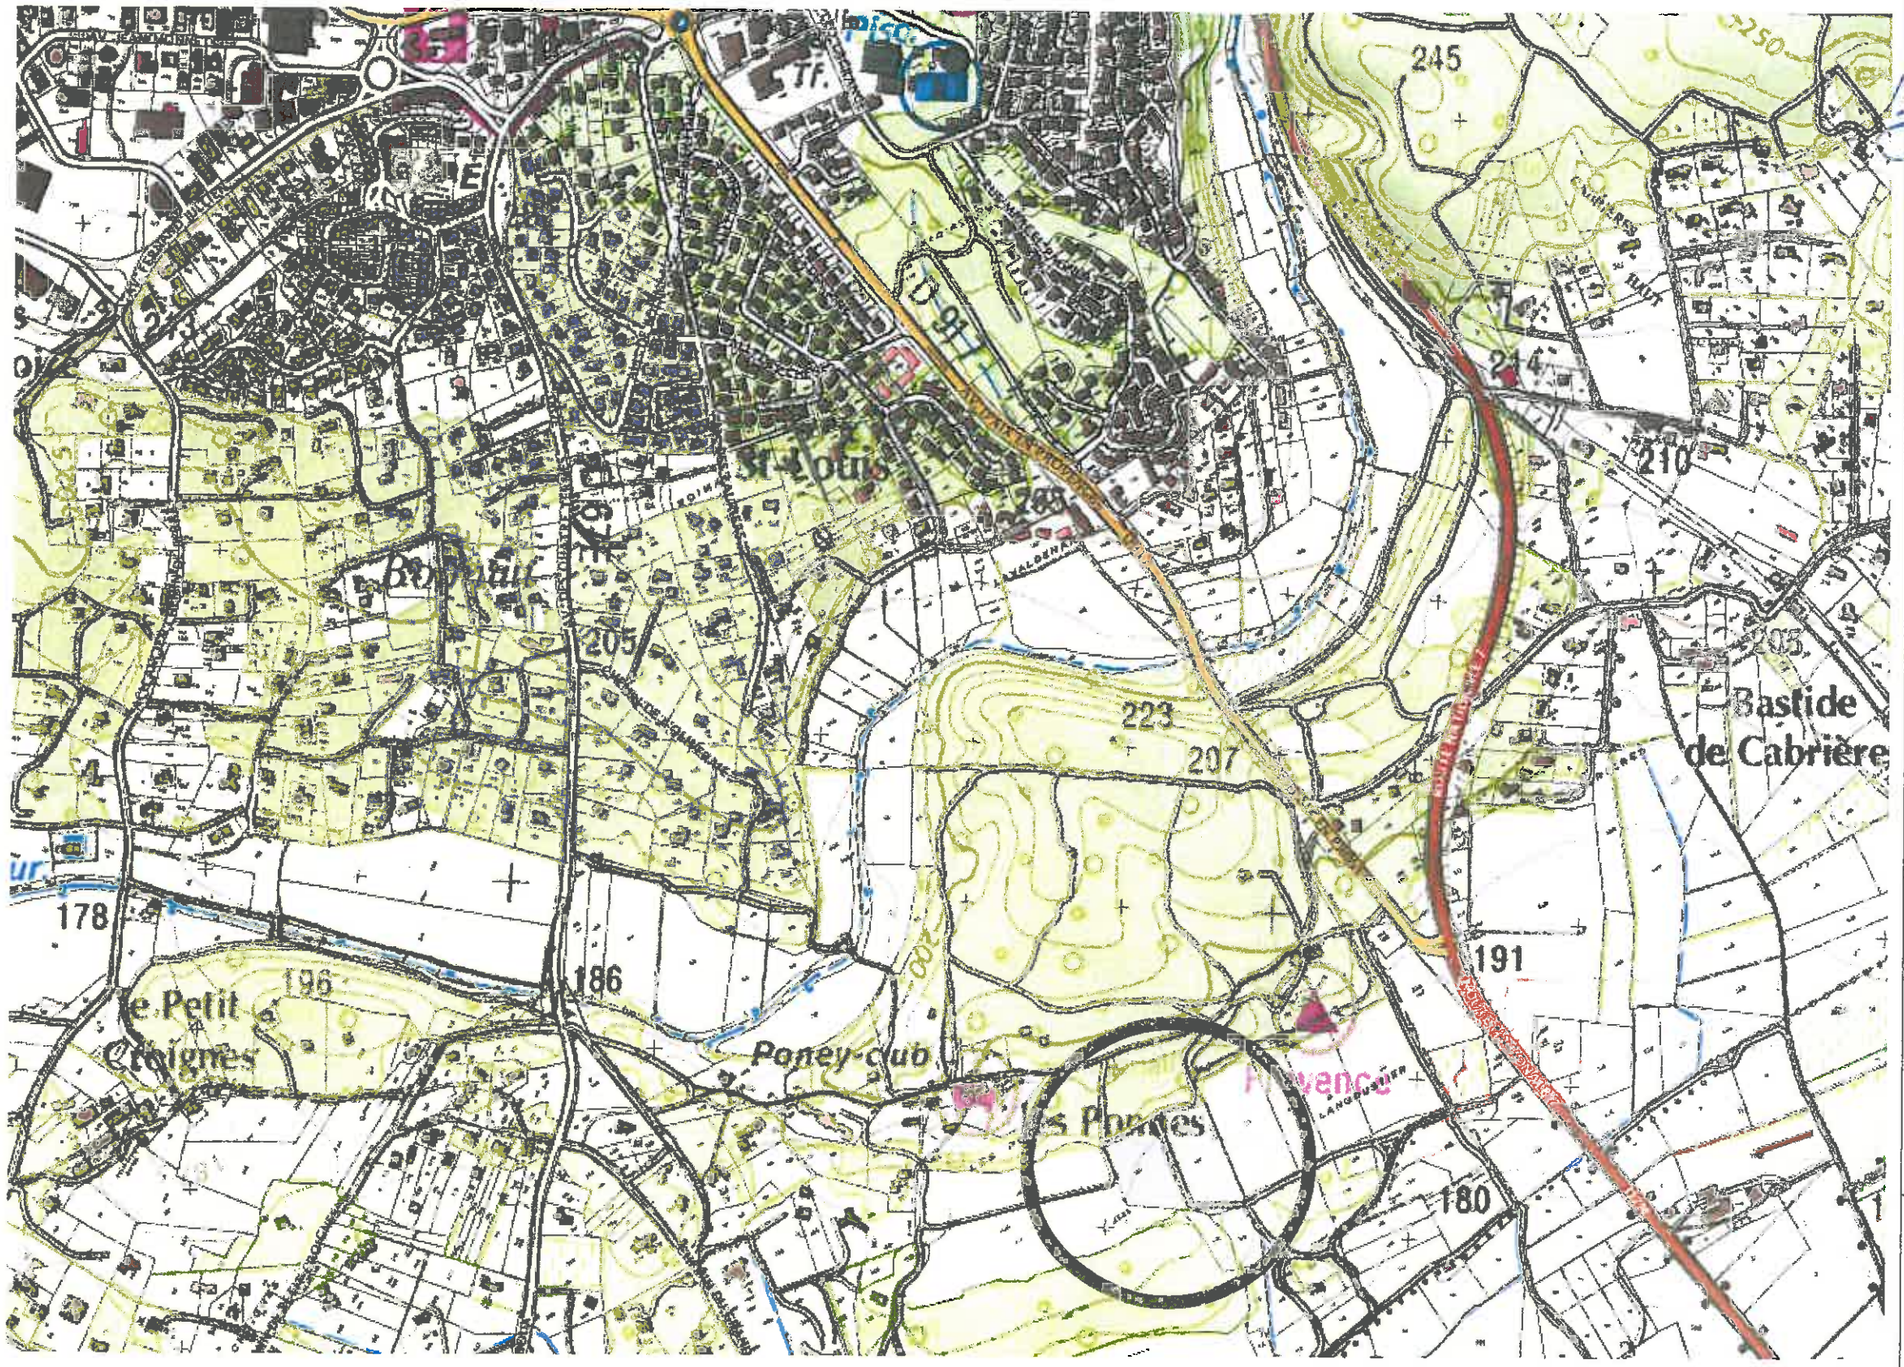

Maître d'ouvrage

Monsieur COMPARAT Christophe

475, route de Coudoux
13410 LAMBESC

Maître d'oeuvre

Aménagements-techniques
Conception d'architecture

J.PIETRA - C.RODIER / architectes DPLG / & associés
IMMEUBLE LE "TRIANGLE" - PARC DE LA DURANNE - 235 RUE LEON FOUCAULT
13857 AIX EN PROVENCE CEDEX 03
Tél. : 04 42 24 42 02 - Fax :04 42 24 32 41 - E-mail : atc.architecture@wanadoo.fr

Adresse du terrain

PROJET D'HOTELLERIE
Lieu dit " Les Ponnes"
A LAMBESC

PLAN DE SITUATION

DOSSIER : 1211	**Phase :** PC
ECHELLE	
DATE	24 / 06 / 2014
Indice : **Pièce N°**	**PC1**

PLAN DE MASSE

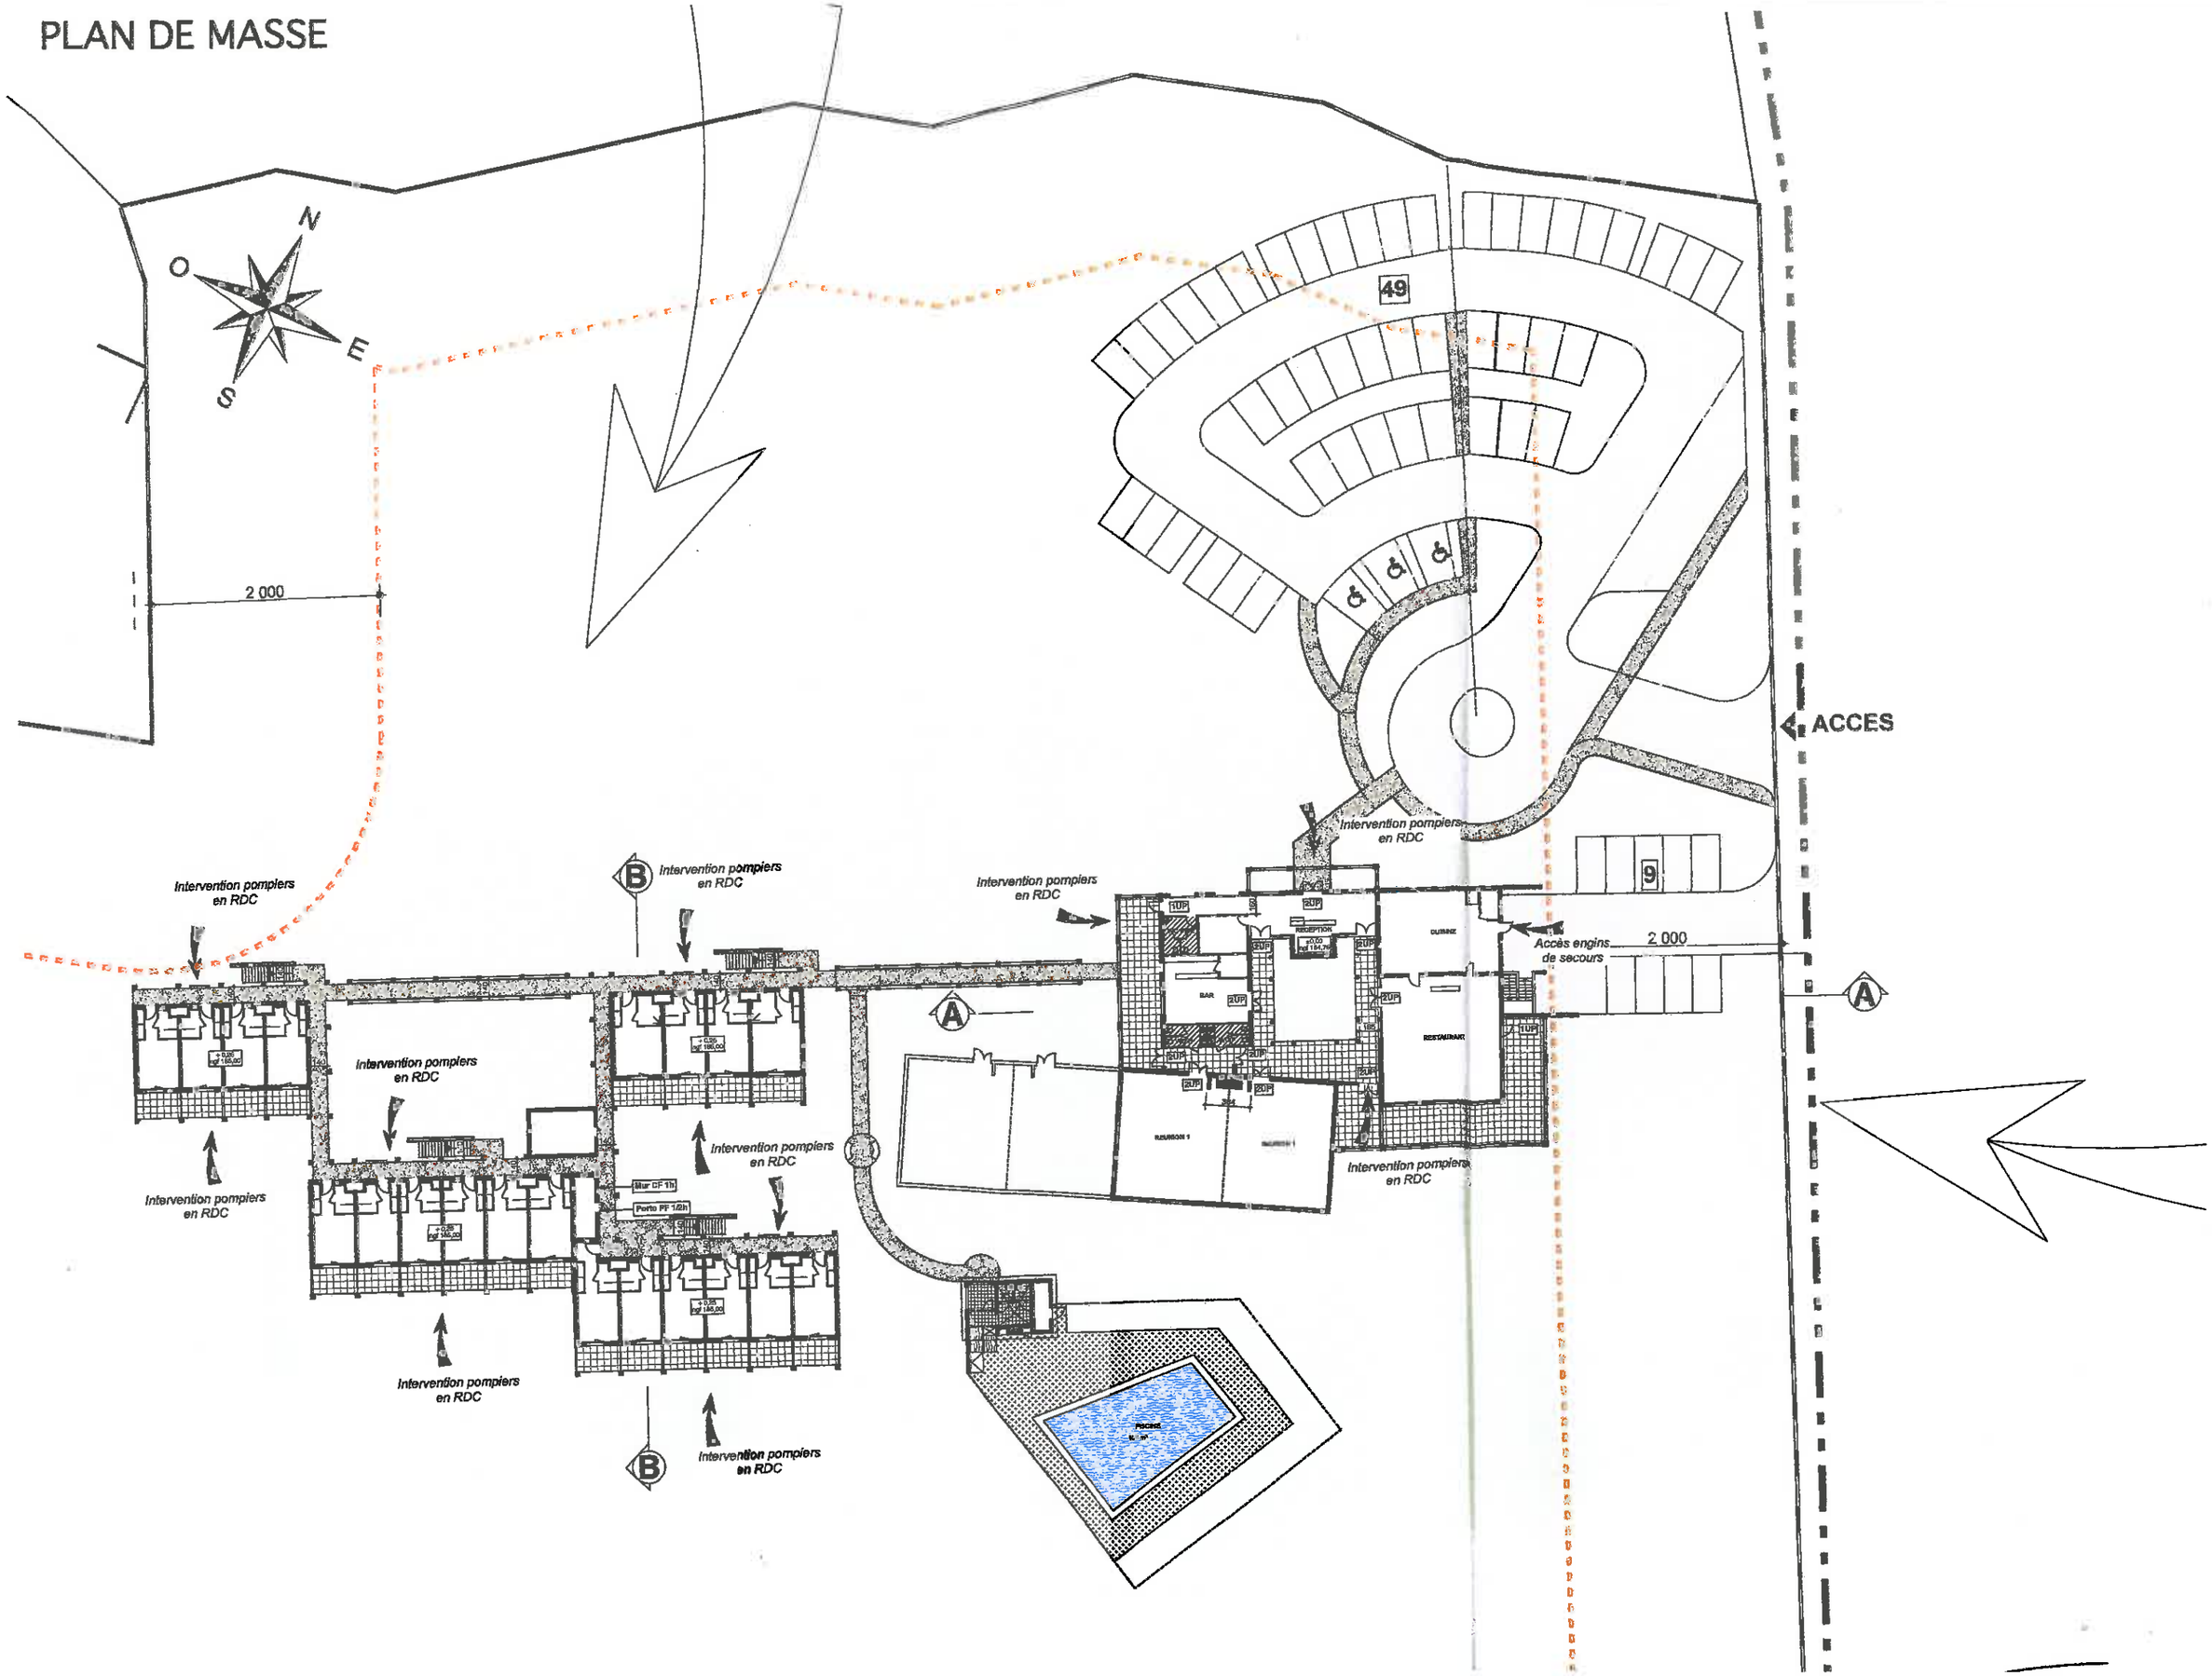

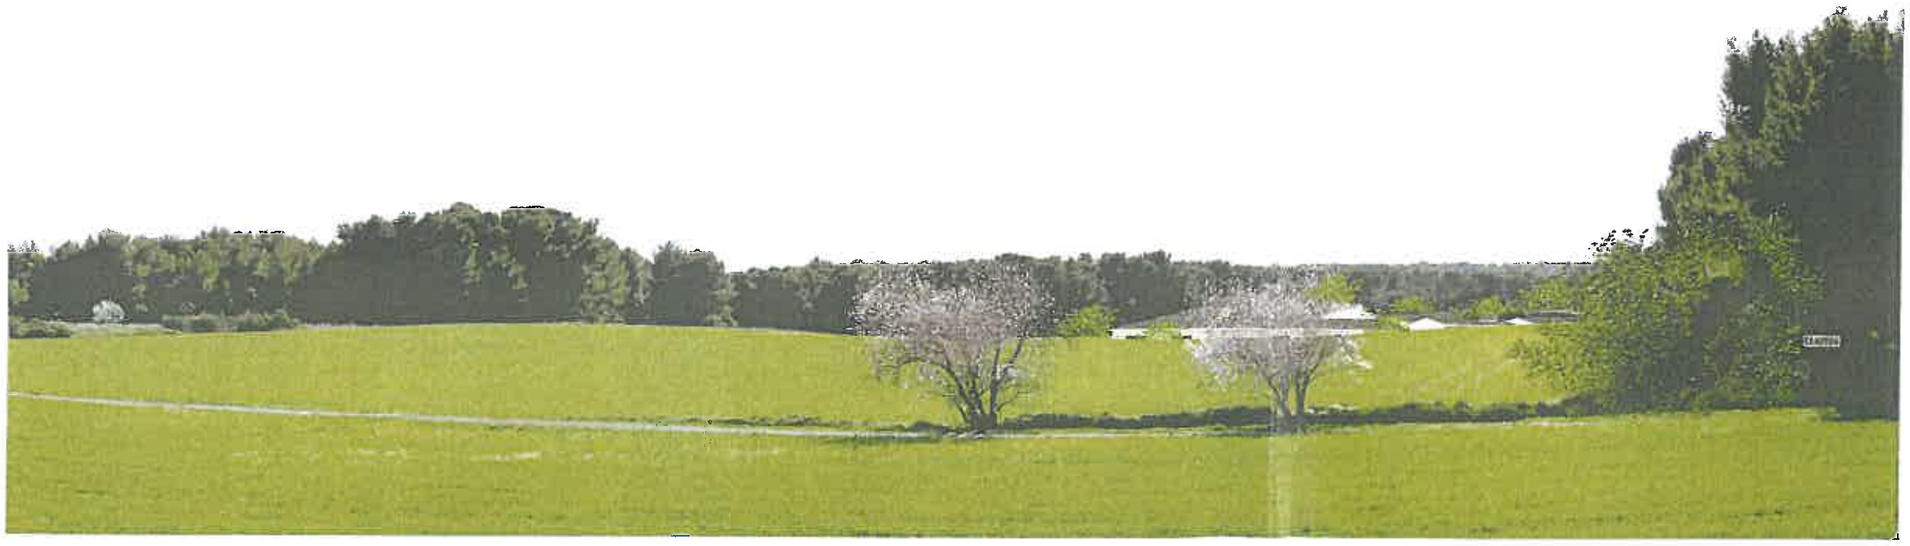

Maître d'ouvrage

Monsieur COMPARAT Christophe

475, route de Coudoux
13410 LAMBESC

Maître d'oeuvre

Aménagements-techniques
Conception d'architecture

J.PIETRA - C.RODIER / architectes DPLG / & associés
IMMEUBLE LE "TRIANGLE" - PARC DE LA DURANNE - 235 RUE LEON FOUCAULT
13857 AIX EN PROVENCE CEDEX 03
Tél. : 04 42 24 42 02 - Fax :04 42 24 32 41 - E-mail : atc.architecture@wanadoo.fr

Adresse du terrain

PROJET D'HOTELLERIE
Lieu dit " Les Ponnes"
A LAMBESC

DOCUMENT D'INSERTION

DOSSIER : 1211	**Phase :** PC
ECHELLE	
DATE	24 / 06 / 2014
Indice : **Pièce N°**	**PC6**

Maître d'ouvrage

Monsieur COMPARAT Christophe

475, route de Coudoux
13410 LAMBESC

Maître d'oeuvre

Aménagements-techniques
Conception d'architecture

J.PIETRA - C.RODIER / architectes DPLG / & associés
IMMEUBLE LE "TRIANGLE" - PARC DE LA DURANNE - 235 RUE LEON FOUCAULT
13857 AIX EN PROVENCE CEDEX 03
Tél. : 04 42 24 42 02 - Fax :04 42 24 32 41 - E-mail : atc.architecture@wanadoo.fr

Adresse du terrain

PROJET D'HOTELLERIE
Lieu dit " Les Ponnes"
A LAMBESC

PHOTOGRAPHIE ENVIRONNEMENT PROCHE

DOSSIER : 1211	**Phase :** PC
ECHELLE	
DATE	24 / 06 / 2014
Indice : **Pièce N°**	**PC7**

Maître d'ouvrage

Monsieur COMPARAT Christophe

475, route de Coudoux
13410 LAMBESC

Maître d'oeuvre

Aménagements-techniques
Conception d'architecture

J.PIETRA - C.RODIER / architectes DPLG / & associés
IMMEUBLE LE "TRIANGLE" - PARC DE LA DURANNE - 235 RUE LEON FOUCAULT
13857 AIX EN PROVENCE CEDEX 03
Tél. : 04 42 24 42 02 - Fax :04 42 24 32 41 - E-mail : atc.architecture@wanadoo.fr

Adresse du terrain

PROJET D'HOTELLERIE
Lieu dit " Les Ponnes"
A LAMBESC

PHOTOGRAPHIE ENVIRONNEMENT LOINTAIN

DOSSIER : 1211	**Phase :** PC
ECHELLE	
DATE	24 / 06 / 2014
Indice : **Pièce N°**	**PC8**

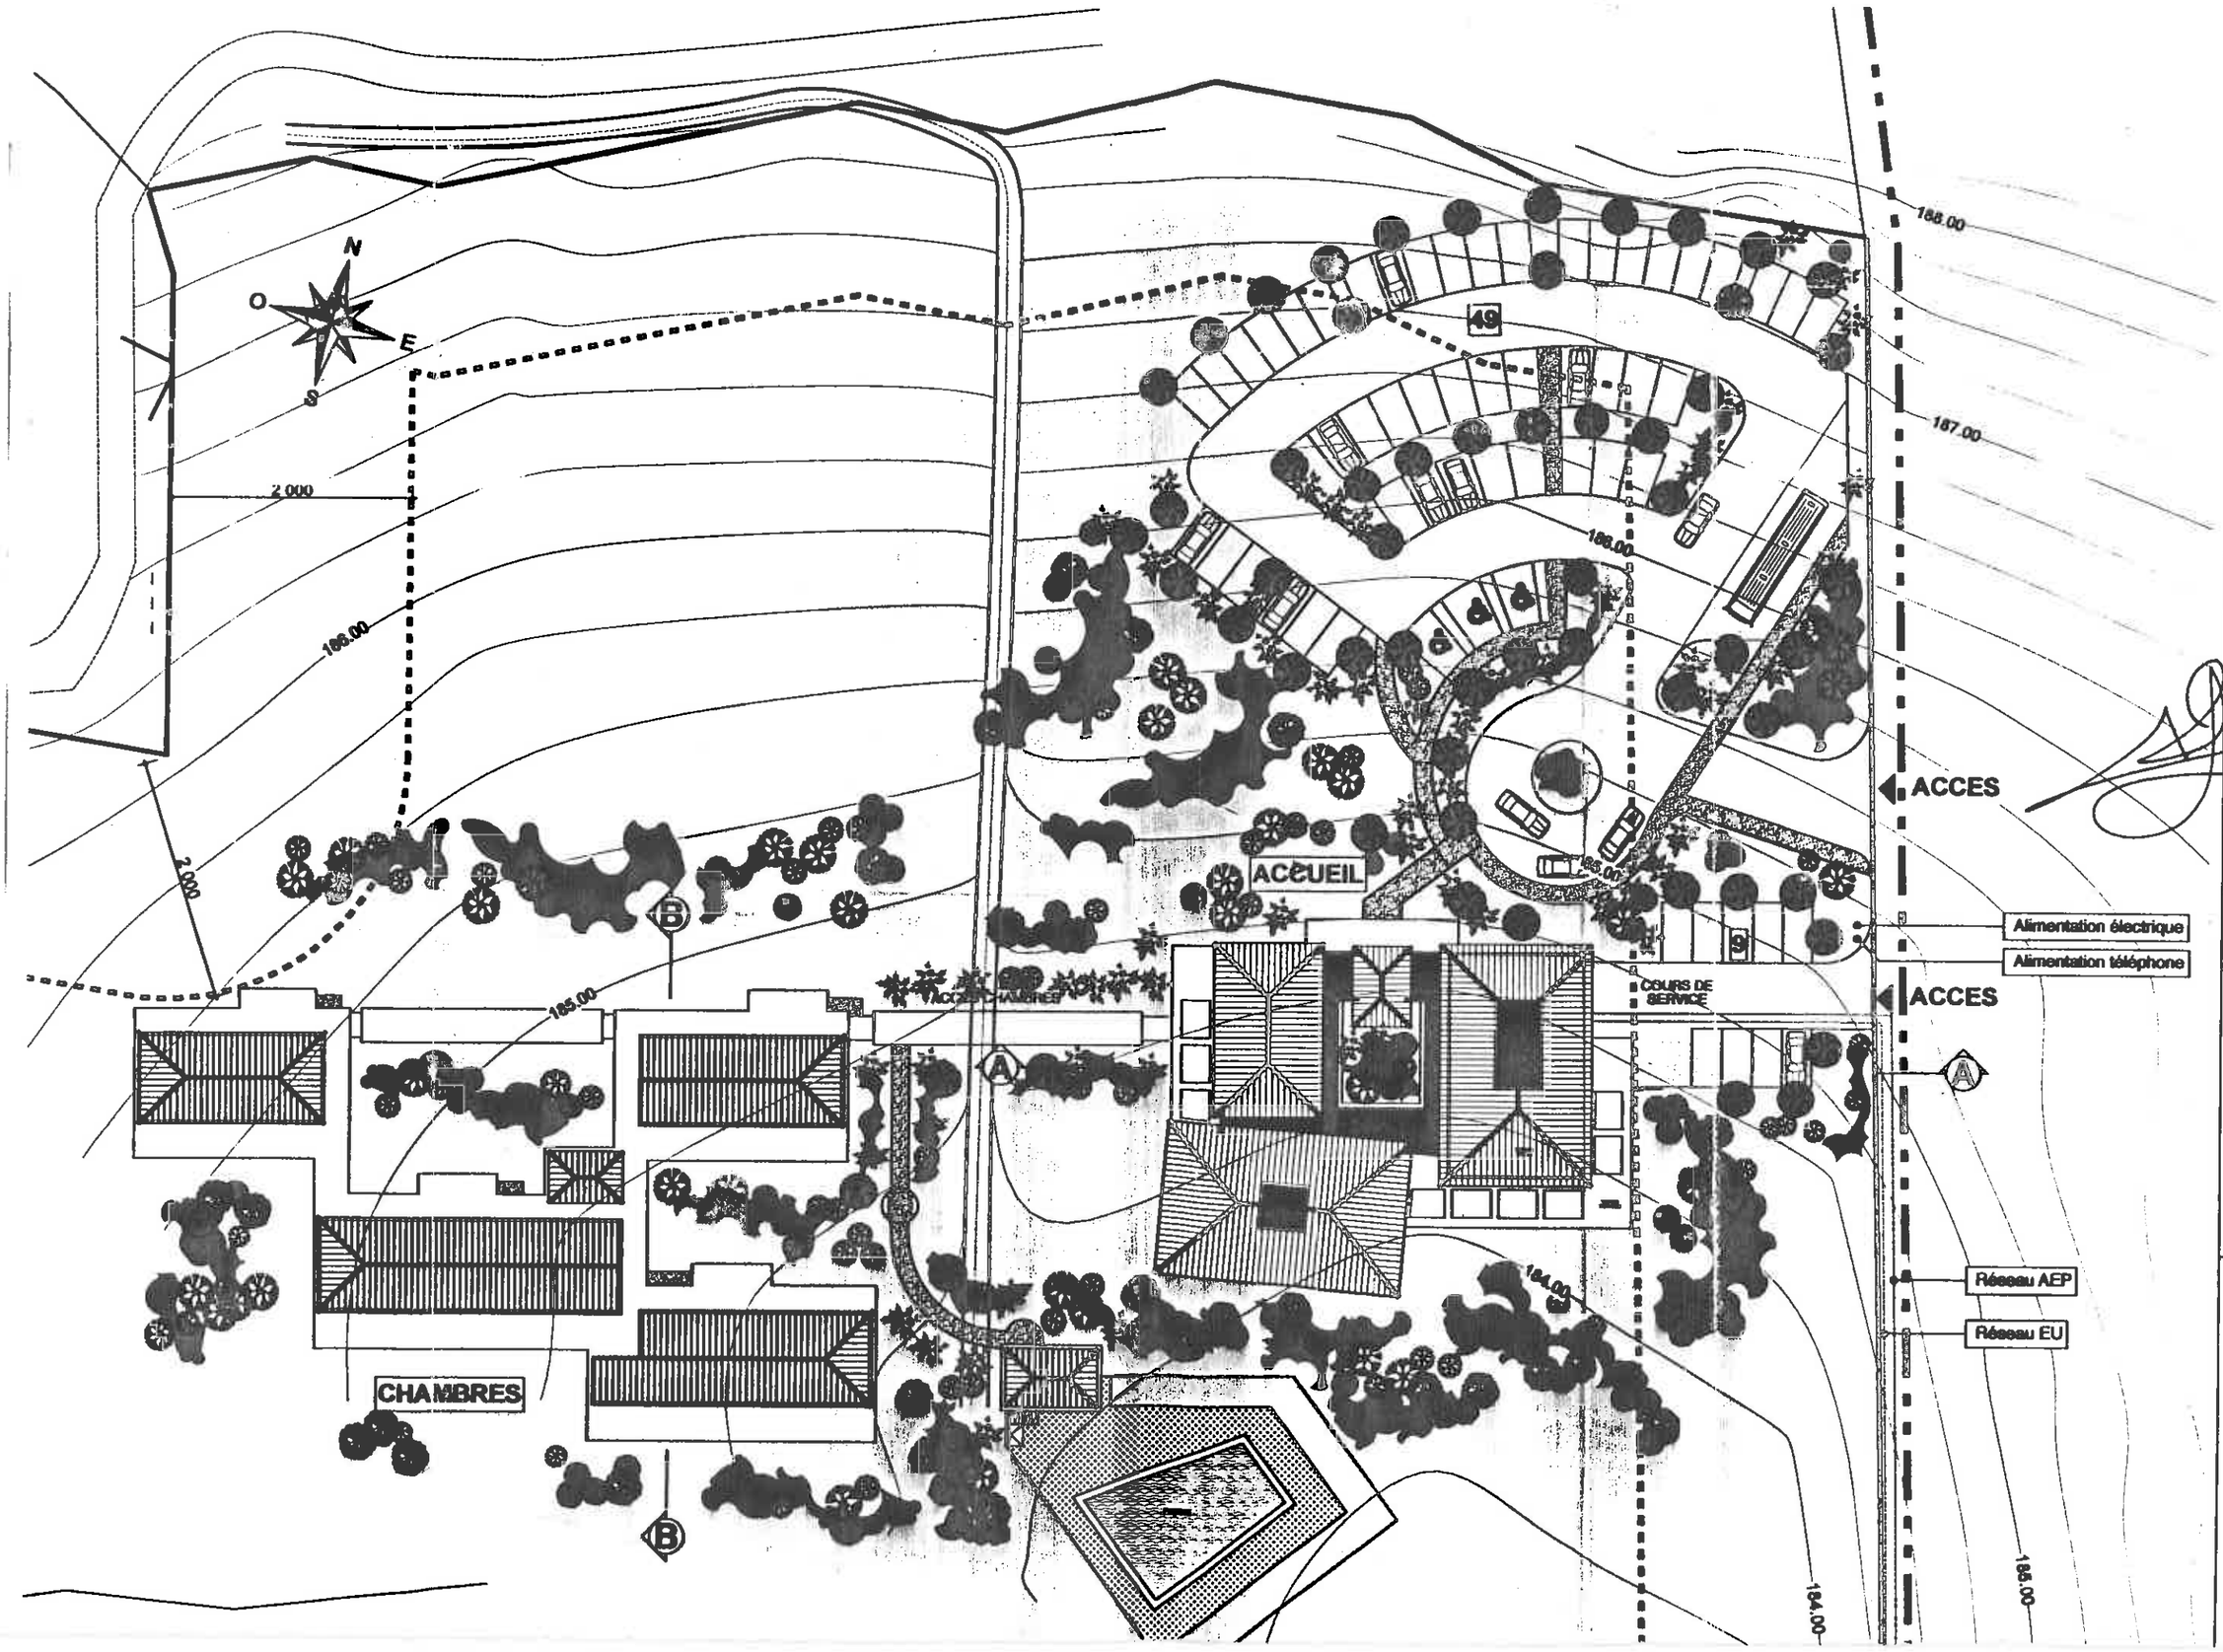

Monsieur COM

475, rou
1341

J.PIETRA - C.RODIER

IMMEUBLE LE "TRIANGLE" - PARC
13857 AIX E
Tél. : 04 42 24 42 02 - Fax :04 42

PROJET
Lieu dit
A L

PLAN
PLAN DE

DIRECTION GÉNÉRALE DES FINANCES PUBLIQUES

EXTRAIT DU PLAN CADASTRAL INFORMATISÉ

Département :
BOUCHES DU RHONE

Commune :
LAMBESC

Section : CM
Feuille : 000 CM 01

Échelle d'origine : 1/2000
Échelle d'édition : 1/2000

Date d'édition : 11/07/2012
(fuseau horaire de Paris)

Coordonnées en projection : RGF93CC44

Le plan visualisé sur cet extrait est géré par le centre des impôts foncier suivant :
Aix en Provence 1
Hôtel des Impôts Foncier 10 avenue de la Cible
13626
13626 Aix en Provence Cedex 1
tél. 04 42 37 54 57 -fax 04 42 37 53 38
cdif.aix-en-provence-1@dgfip.finances.gouv.fr

Cet extrait de plan vous est délivré par :

cadastre.gouv.fr
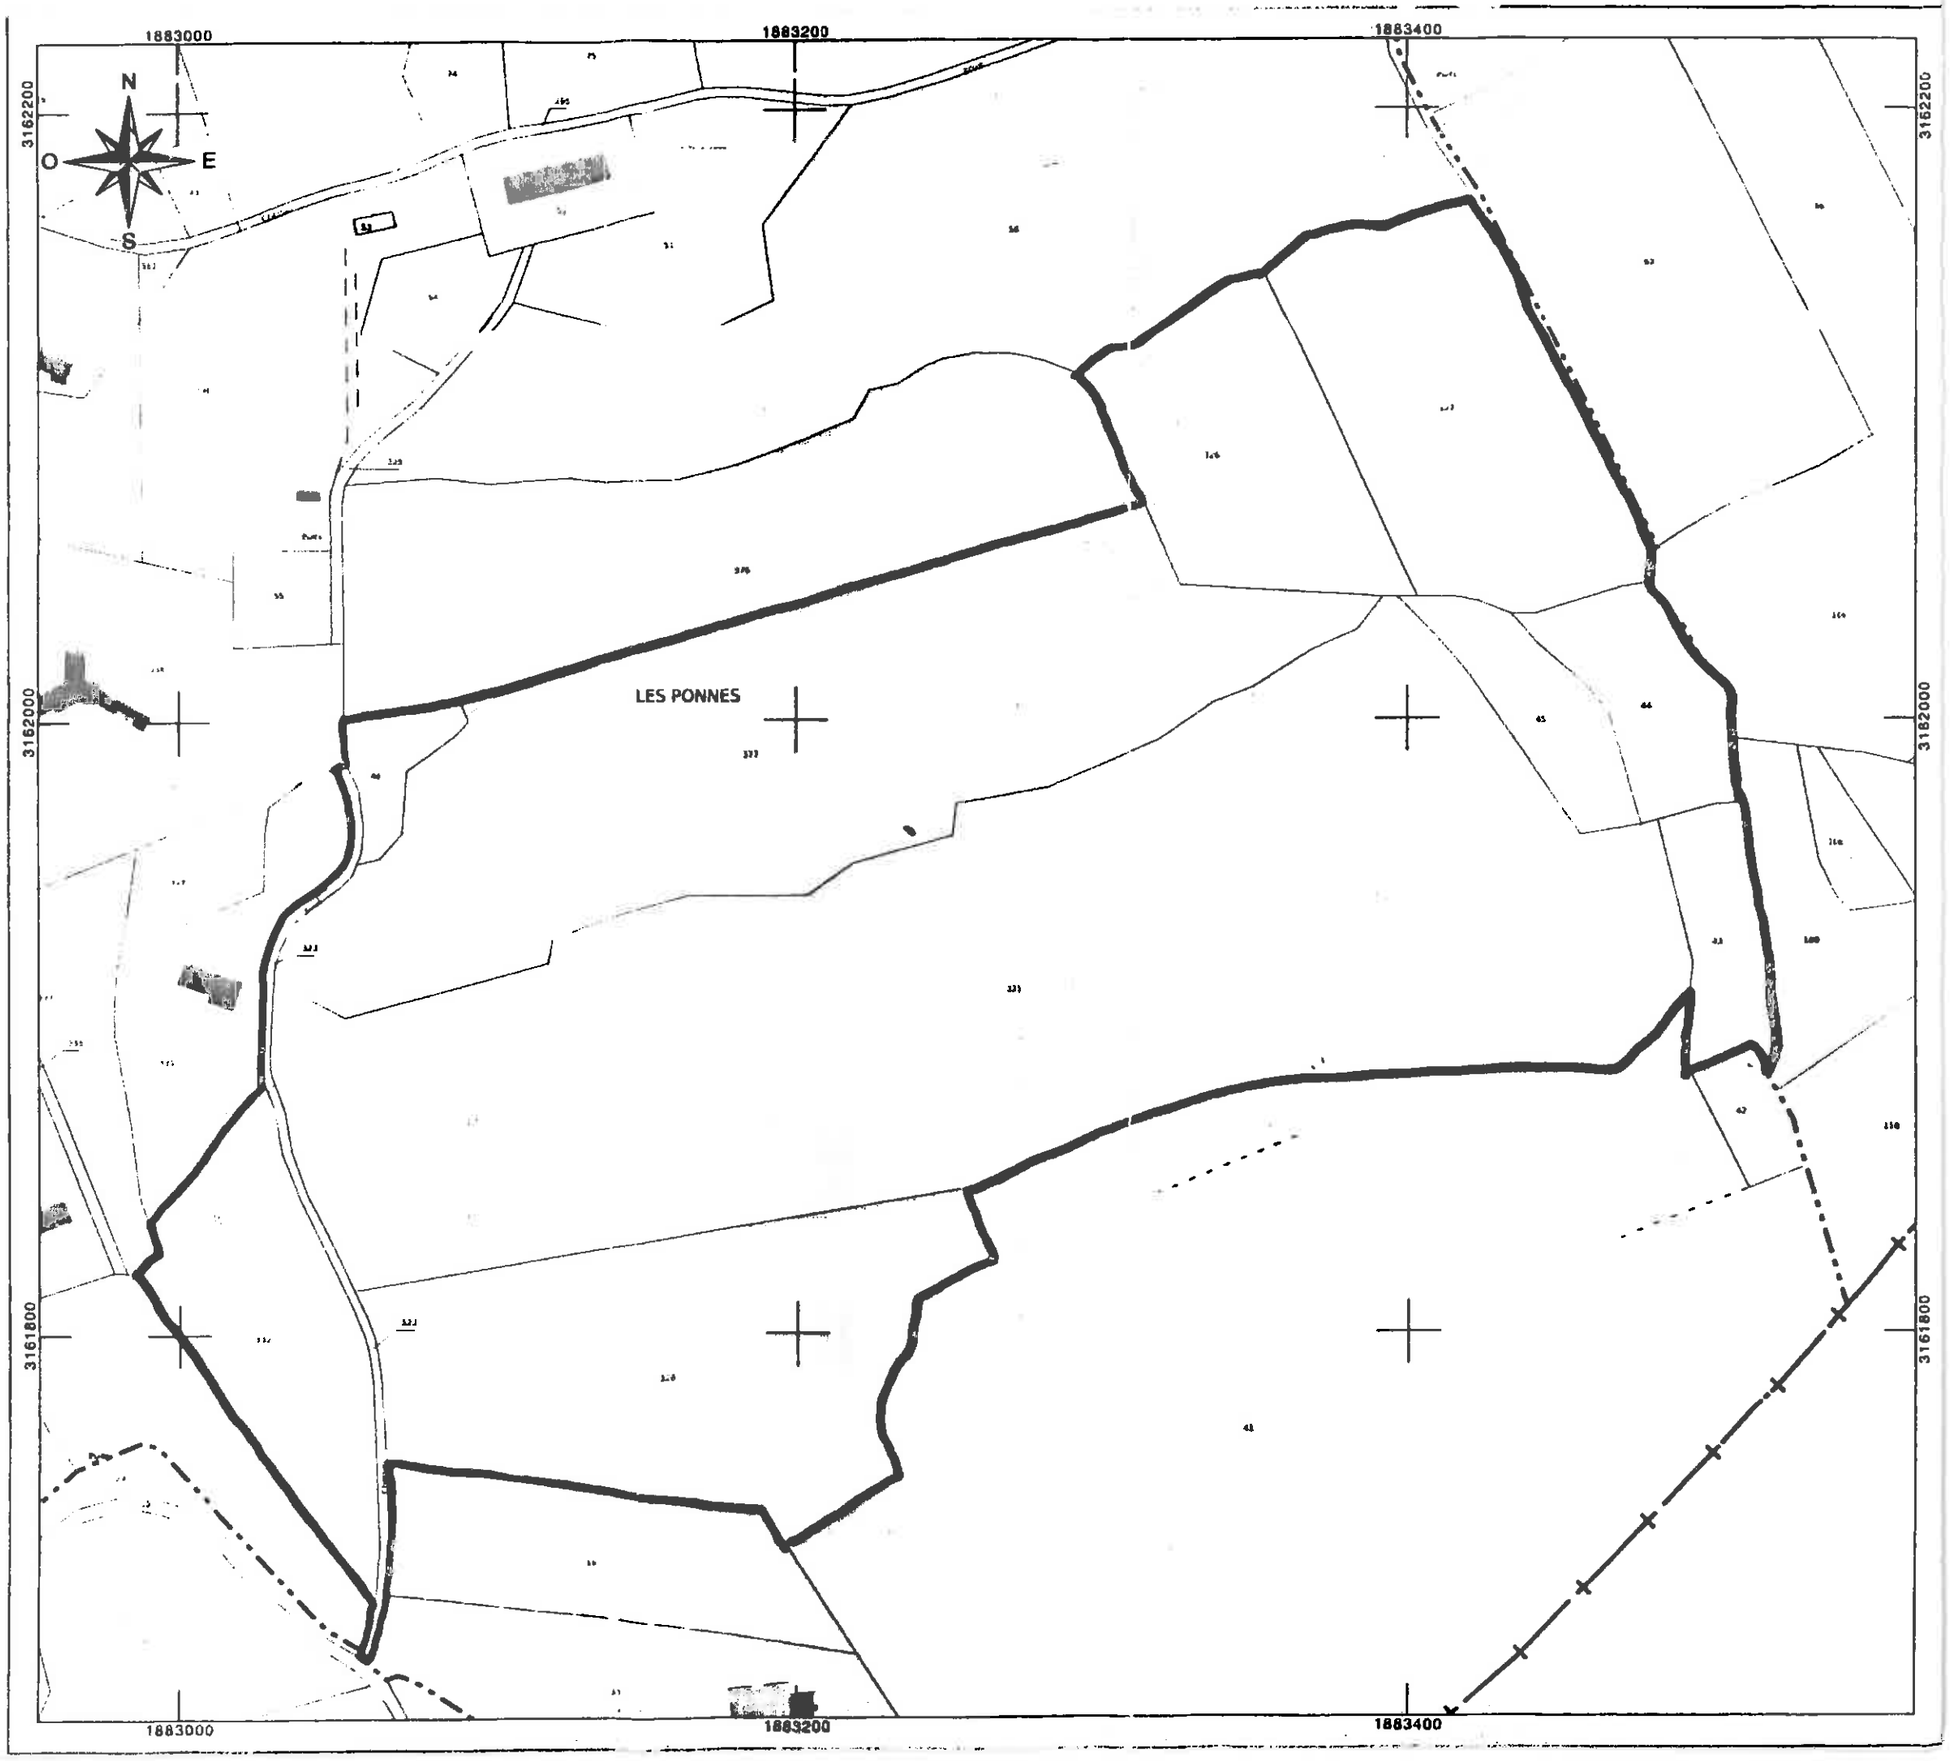
©2011 Ministère du budget, des comptes publics, de la fonction publique et de la réforme de l'Etat