



DIRECTION GENERALE DES ROUTES, CIRCULATION ET SUBDIVISIONS

DIRECTION DES SUBDIVISIONS METROPOLITAINES
Subdivision Centre

RM 19

Aménagement de la ligne droite des prés

Commune de Levens

Avant-Projet O - Coupes types

18 aout 2014

Le subdivisionnaire	Le Dessinateur


N°	AVP_O_CT
Ech:	1/100e

Coupe type B

Etat des lieux




Projet

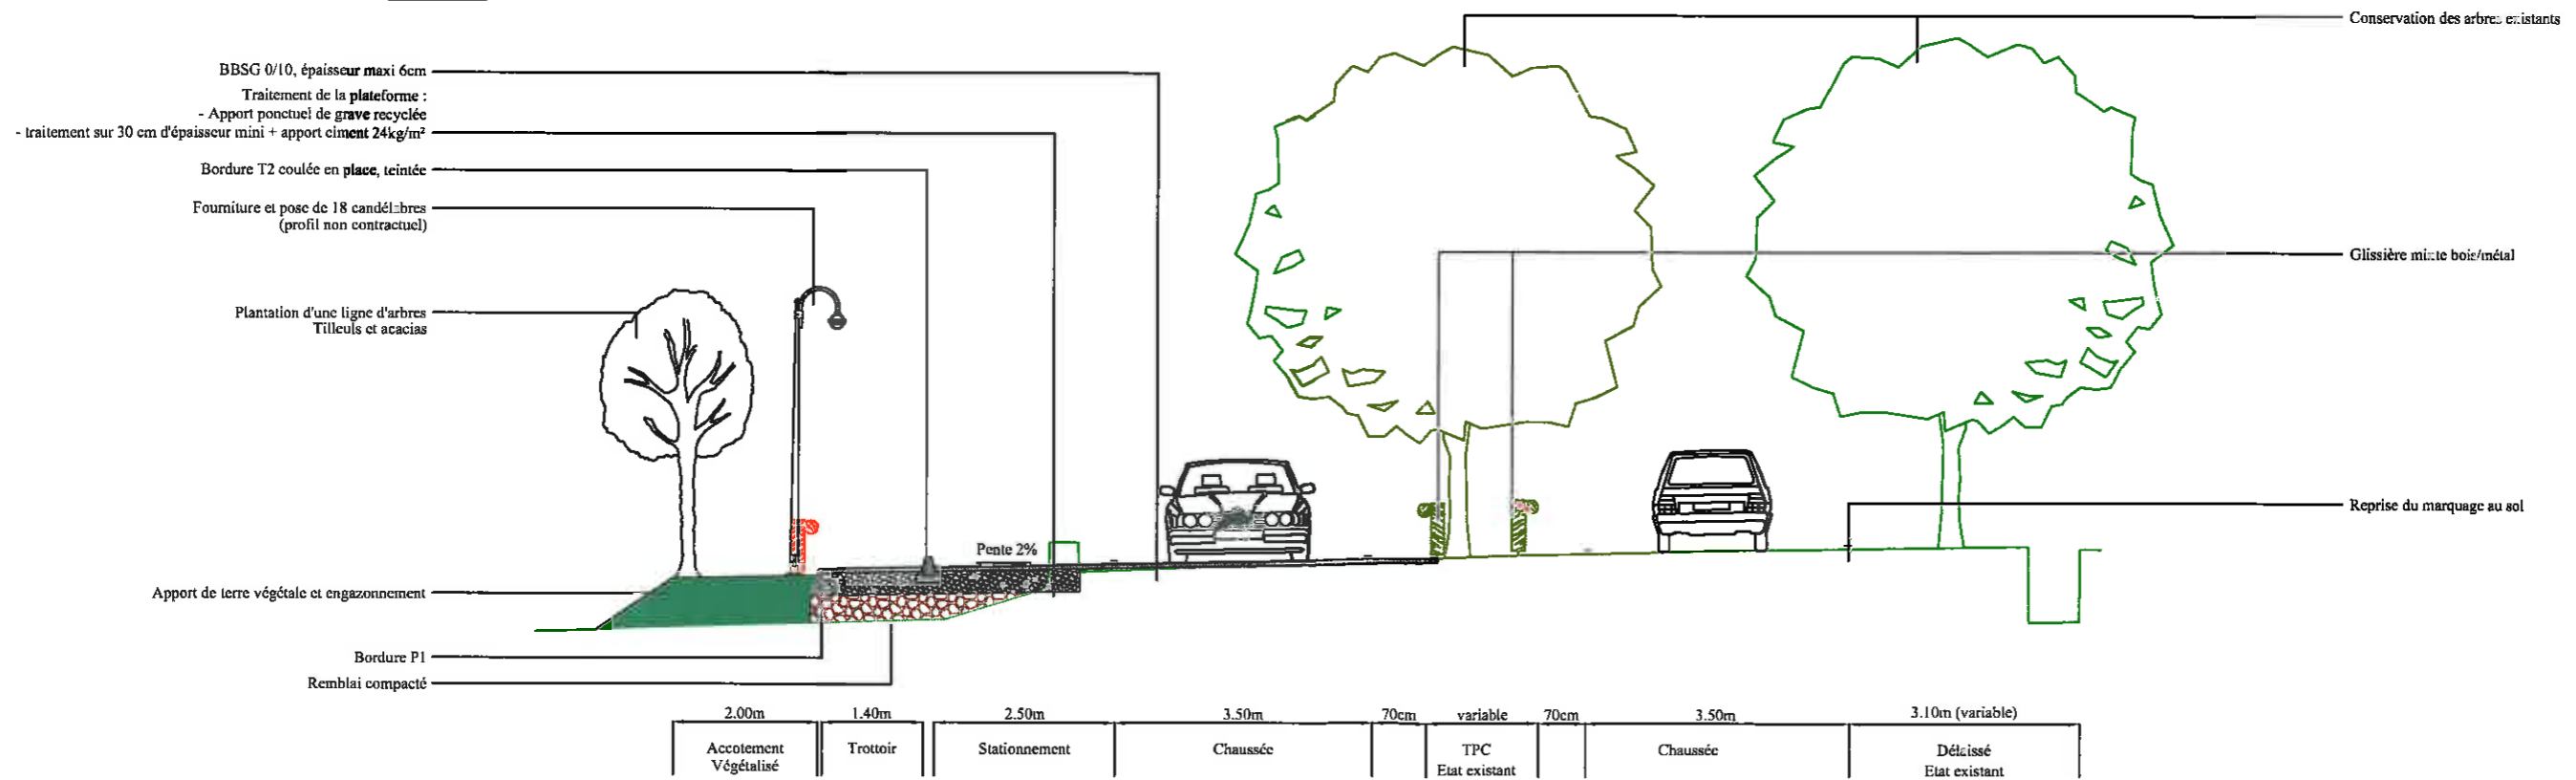

Coupe type A

Etat des lieux

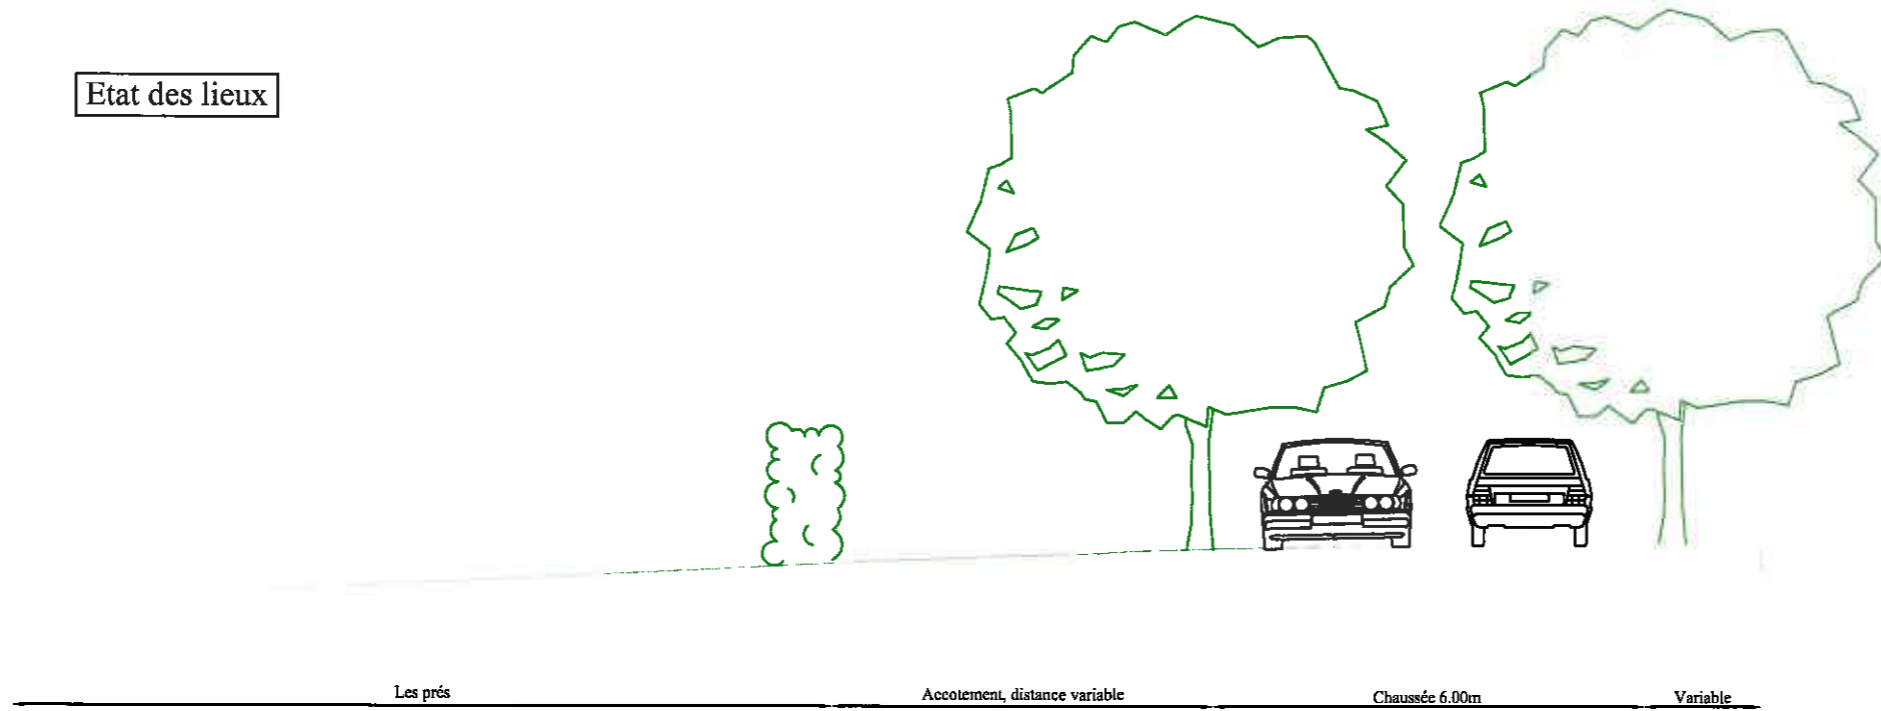

Projet



2.00m	1.40m	2.50m	3.50m	70cm	variable	70cm	3.50m	2.30m (variable)
Accotement Végétalisé	Trottoir	Stationnement	C chaussée	TPC Etat existant		TPC	C chaussée	Délaissé Etat existant
Aménagements paysagers		Trottoir	Stationnement	Voie Nord-Sud		voie sud-nord		
N°5		N°4	N°3	N°2		N°1		

N°1 : 47 098,52 € TTC
N°2 : 166 342,52 € TTC
N°3 : 142 284,00 € TTC
N°4 : 74 520,00 € TTC
N°5 : 136 887,96 € TTC
Total : 567 133,00 € TTC