Coupe TN

Ech: 1/100éme

Coupe Type - Mur BA

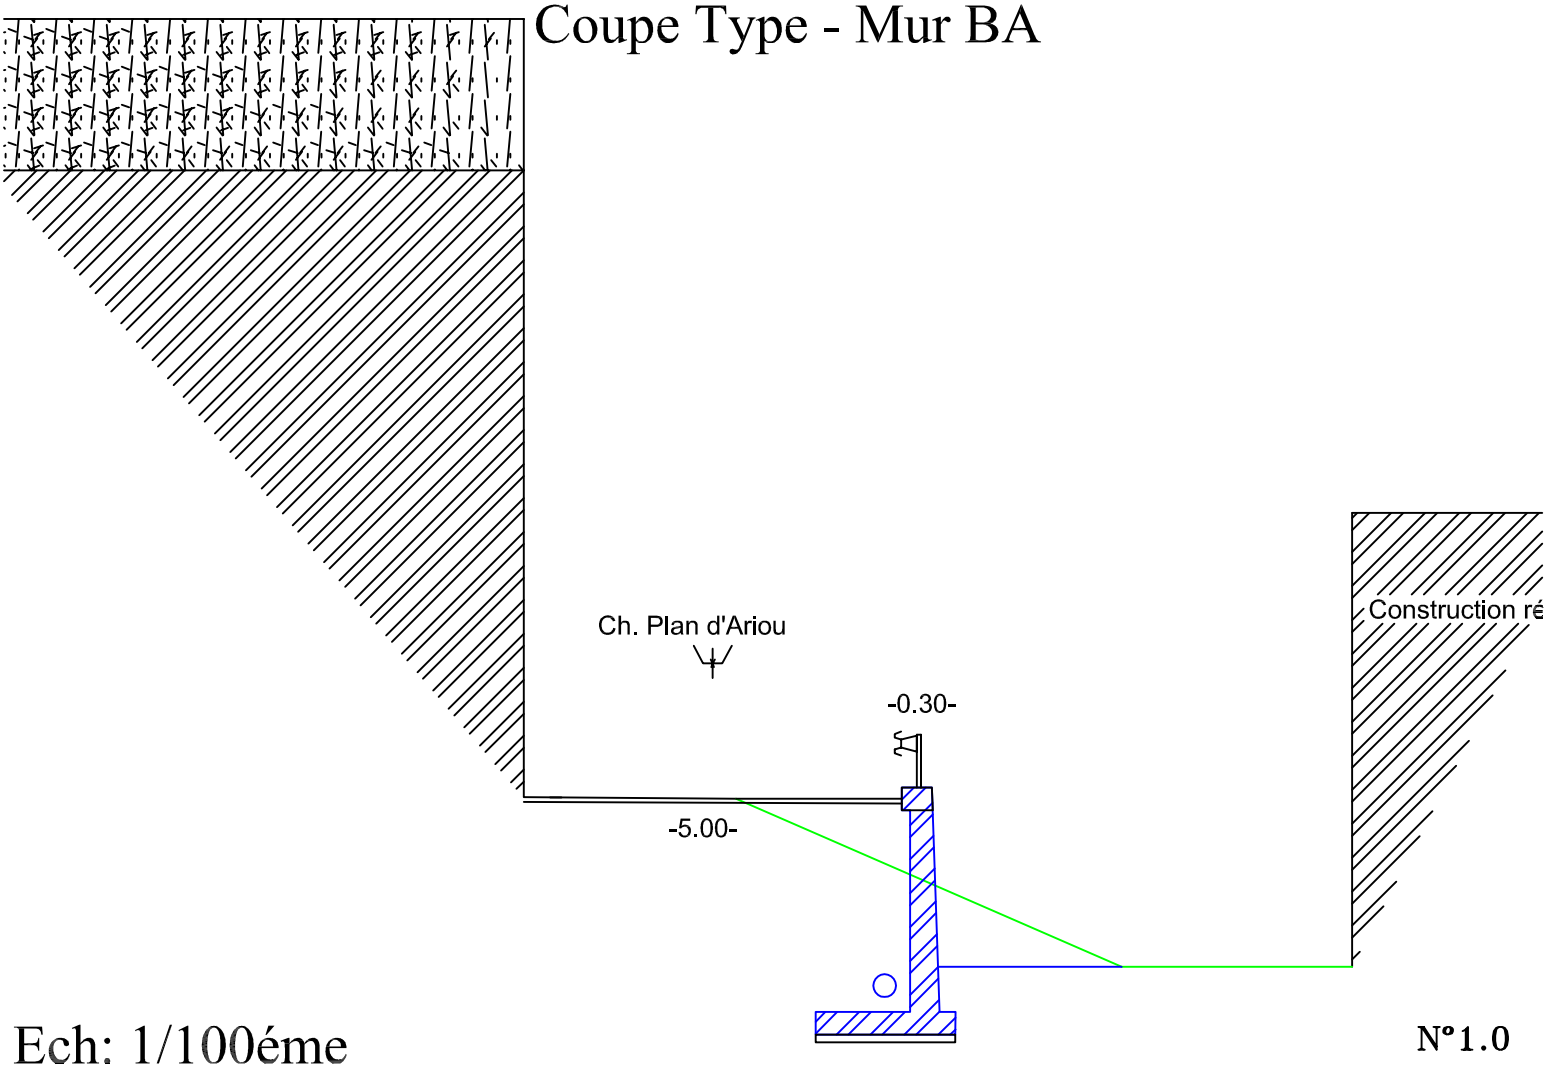

Ech: 1/100éme

N°1.0