


COUPE PAYSAGERE SELON PROFIL AA'

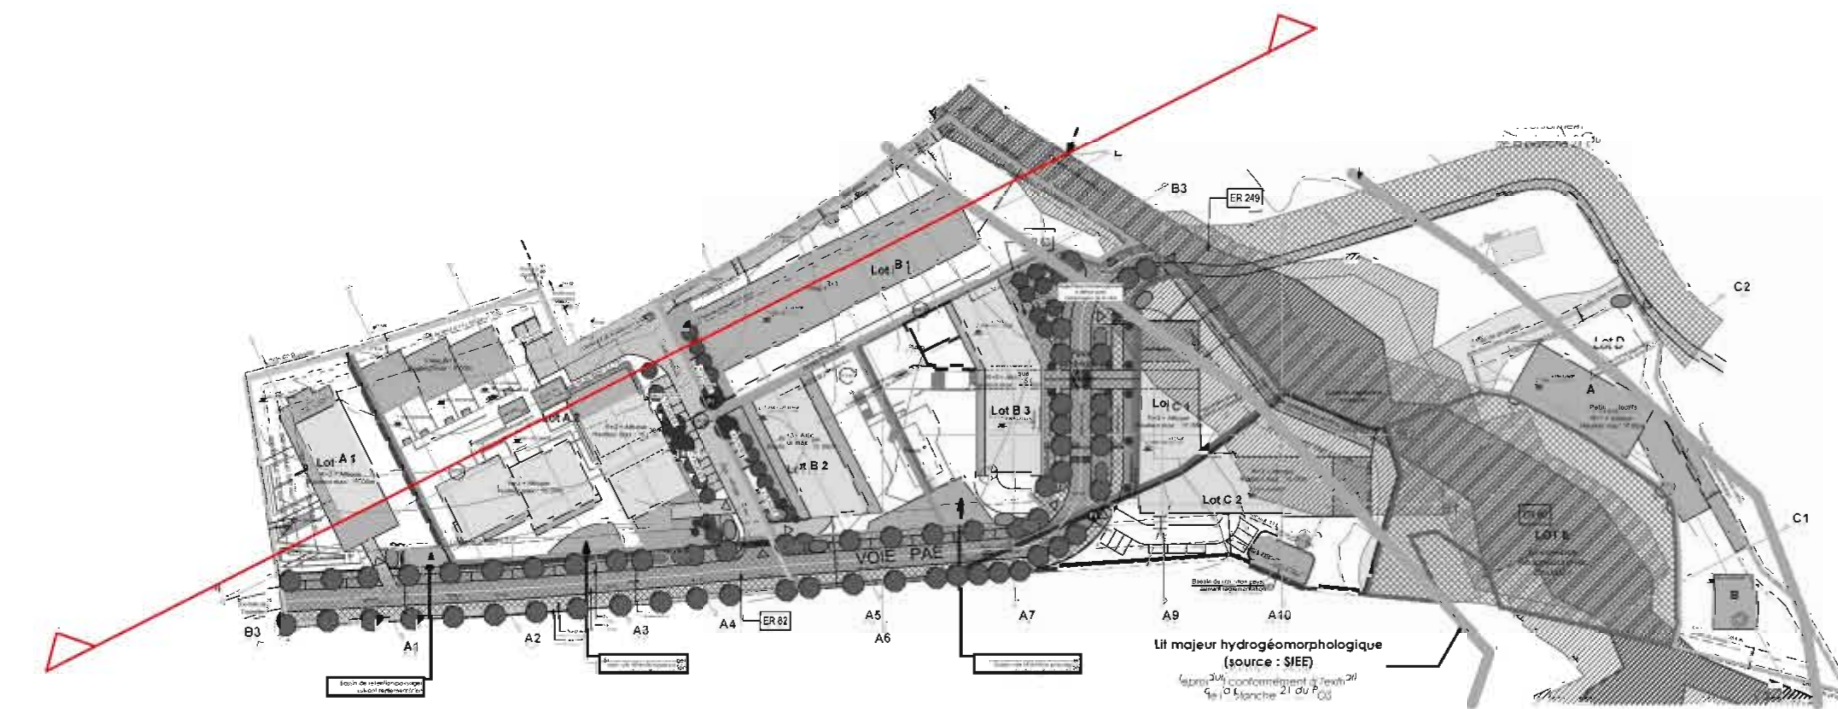

DESIGNATION ET LIEU DE L'OPERATION	MAITRISE D'OUVRAGE			MAITRISE D'OEUVRE		AFFAIRE	PHASE	DATE	INDICE	ECHELLE
Opération de logements - Domaine de Ste Anne Quartier de Val Fleuri - commune Aix en Provence	SACOGIVA 6, place du 4 septembre 13206 13284 MARSEILLE CEDEX 02	VINCI IMMOBILIER 7A, route de Galice 13090 Aix en Provence	SNC MARIGNAN RESIDENCES Le Pontant L'Espal - B&E 7, Avenue André Roustan 13016 Marseille	SARL ARIA Le Pontant L'Espal - B&E 7, Avenue André Roustan 13016 Marseille Tél : 04 91 98 14 90 Fax : 04 91 06 14 89 Courriel : aria.architectes@gmail.com	0603			Aout 2014	Demande d'examen cas par cas Etude d'impact Coupe paysagère	1:500