


Architecte : CABINET BELLOCC Philippe Architecte D.P.L.G.		Maitre d'ouvrage : S.A.R.L. EAUSOLEIL R.D. 13 - "Les Encourtes" 04300 DAUPHIN		Bureau d'études "nische" :	
Projet : Extension du camping et création d'un sanitaire et d'un toboggan Camping L'Eau Vive R.D. 13 - "Les Encourtes" 04300 DAUPHIN		Phase : PA18a - Permis d'aménager		Conception : ATECA despaces aquatiques Nathalie LAVASTRE	
Commentaires : Ces plans n'ont pas valeur de plans d'exécution.		Place : Sanitaire Façades - Toiture		Les Combes de Gaudy 19270 USSAC Téll/Fax : 05.55.88.33.81 Portable : 06.08.54.63.02. email : ateca19@wanadoo.fr	
Format : A2		Date : 24/06/2014			
Echelle : 1/100ème		Reproduction interdite - Propriété intellectuelle de ATECA			

PA18 a - Permis d'aménager





- Les niveaux sont donnés par rapport au niveau de la dalle.
- Ces plans n'ont pas valeur de plans d'exécution.

Philippe BELLOCC
Architecte D.P.L.G.
6, rue de la Fontaine - 043970 LATTES
N° 19270 - 043970 - 043970
N° Professionnel 13130 - 043970 - 043970
Cabinet d'Architecture

- Légende toiture**
- 1 - Toiture luites ronde type "canal" ton nuancé pente 30%
 - 2 - Fatage : +4.16m
 - 3 - Egoût : -2.60m
 - 4 - Débord de toit : 0.30m
 - 5 - Débord de toit : 0.10m

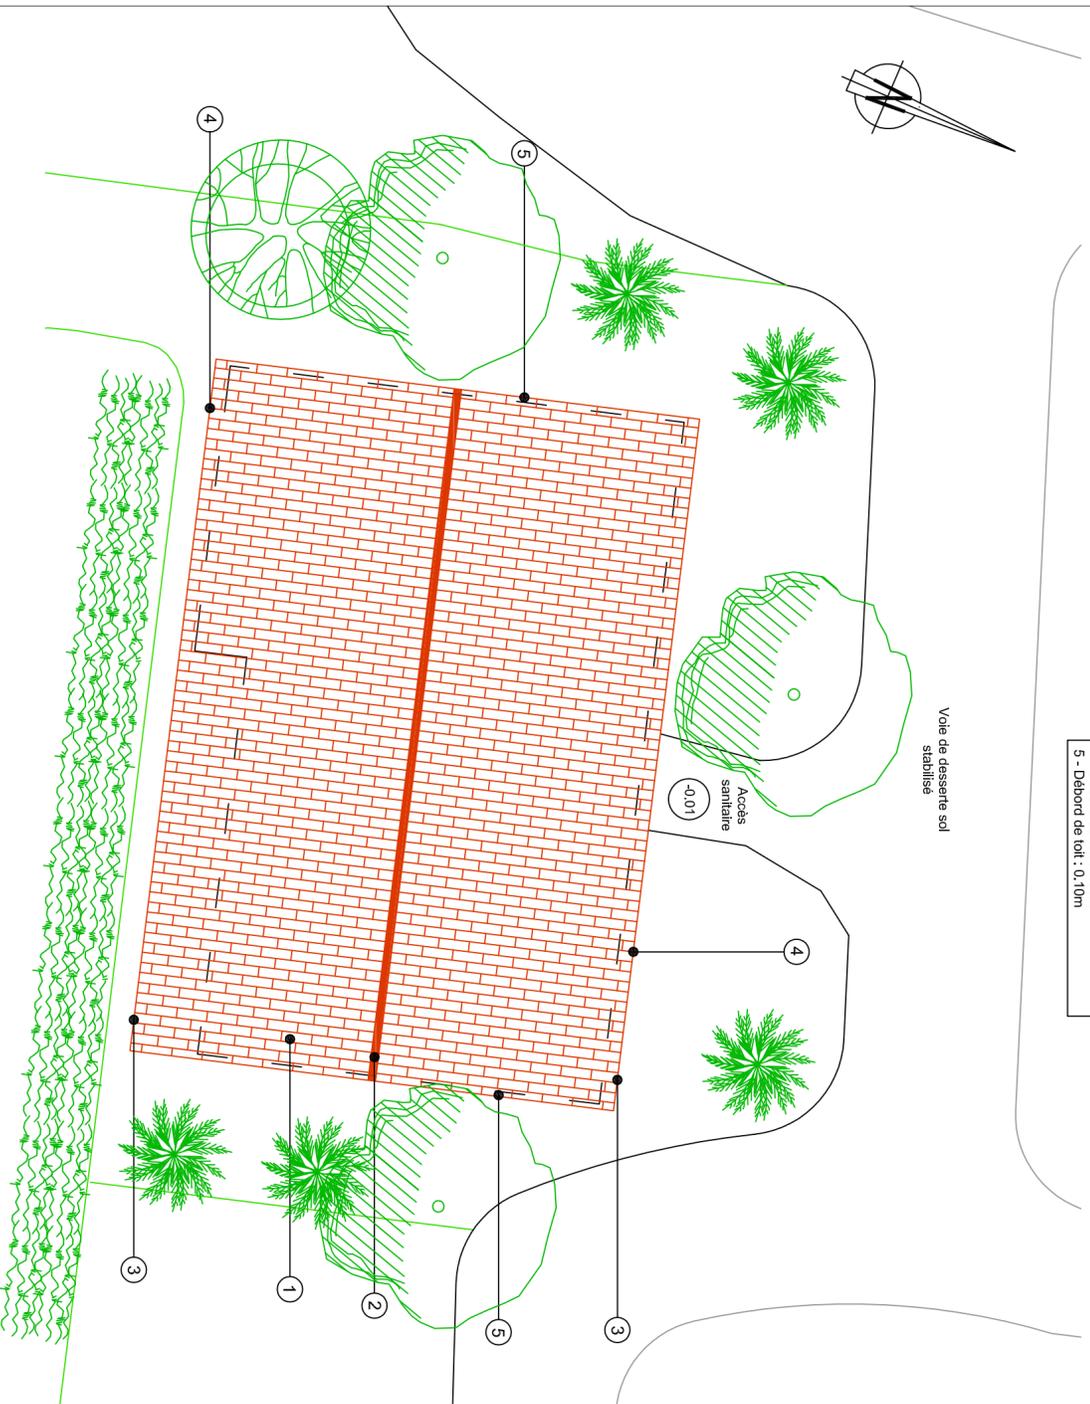

- Légende façades**
- 1 - Toiture luites ronde type "canal" ton nuancé pente 30%
 - 2 - poteaux bois lasure ton naturel
 - 3 - Parois sanitaires stratifiés ton "vert pomme" Portes ton "granit"

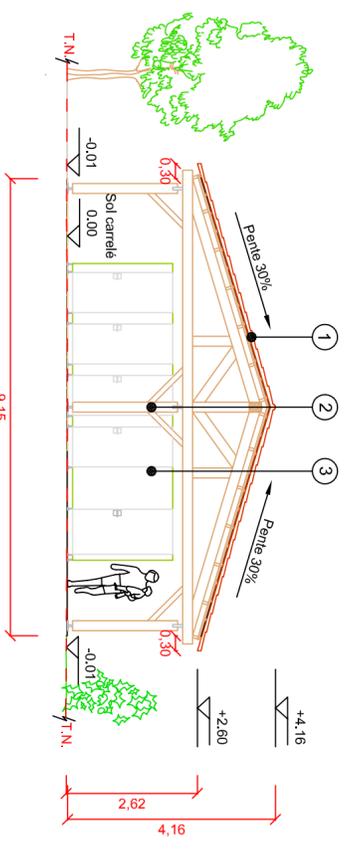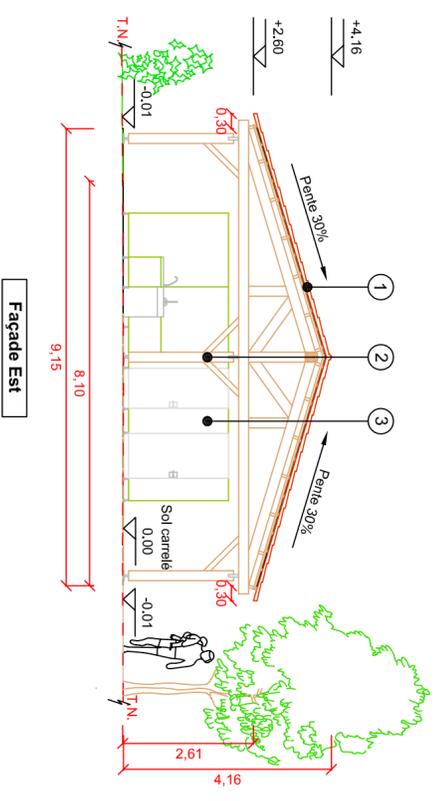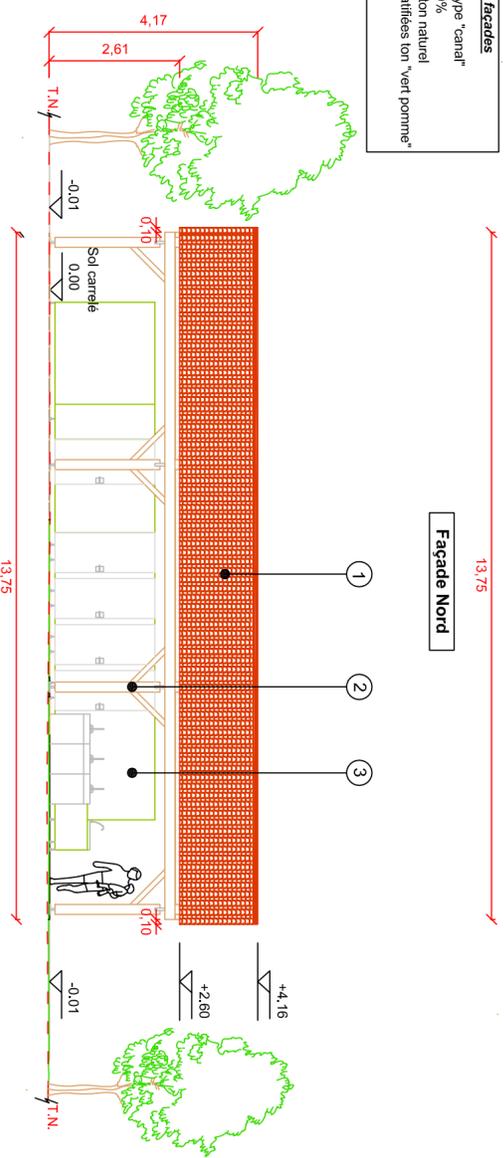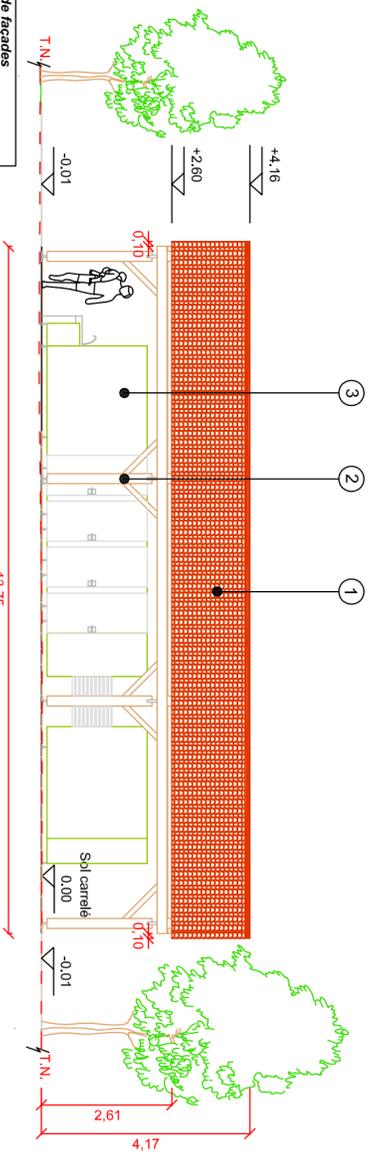

Toiture

Façade Ouest

Façade Est

Façade Sud

Façade Nord