| Architecte : | Maître d'ouvrage: | | Bureau d'études "piscine" : |
|---|---|---|---|
| CABINET BELLOCQ Philippe<br>Architecte D.P.L.G.<br>6 rue de la fonvin<br>34970 LATTES<br>Tél. : 04.67.64.80.46.<br>Fax : 04.67.47.76.49.<br>email : bellocqphi@wanadoo.fr | S.A.R.L. EAUSOLEIL<br>R.D. 13 - "Les Encontres"<br>04300 DAUPHIN | | ATECA<br>Conception<br>d'espaces aquatiques<br>Nathalie LAVASTRE<br>Les Combes de Goudy<br>19270 USSAC<br>Tél./Fax : 05.55.88.33.81.<br>Portable : 06.08.54.63.02.<br>email : ateca19@wanadoo.fr |
| | PERMIS D'AMENAGER | | |
| | Projet: Extension du camping et création d'un sanitaire et d'un toboggan<br>Camping L'Eau Vive<br>R.D. 13 - "Les Encontres"<br>04300 DAUPHIN | | |
| | Phase: PA51 4.3b - PA 51 5b Permis d'aménager | Pièce: Sanitaire - Local technique<br>Plan de Masse - Coupes | |
| | Commentaires: Ces plans n'ont pas valeur de plans d'exécution. | | |
| | Format: A2+ | Date: 24/06/2014 | |
| | Echelle: 1/100ème | | |
| | Reproduction interdite - Propriété intellectuelle de ATECA | | |

- Les niveaux sont donnés par rapport au niveau de la plage piscine.
- Niveau 0.00 = Niveau topo 393.00
- Ces plans n'ont pas valeur de plans d'exécution.

# PA51 4.3b - PA51 5b - Permis d'aménager

Philippe BELLOCQ
Architecte D.P.L.G.
6, rue de la Fonvin - 34970 LATTES
Tél. : 04 67 64 80 46
N° SIRET : 785 ... 421 00013
N° National 151A ... "Général A41B1B"

**Surfaces**
- Sanitaire piscine : 14.62m²
- Local technique : 52.80m²
- Bassin de réception toboggans : 48.13m²

## Sanitaire piscine 1/100ème

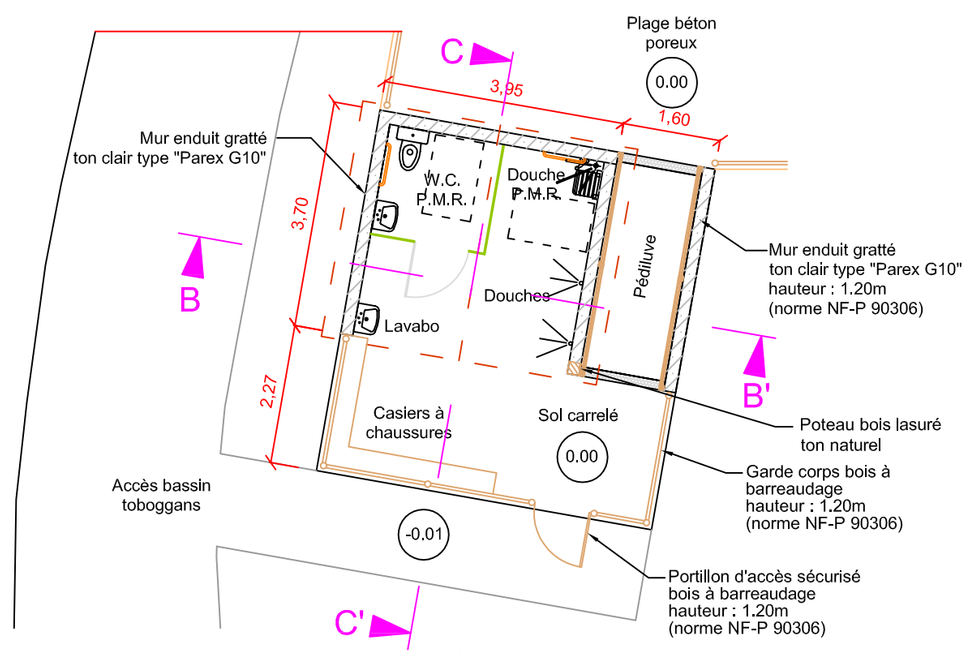

Vue en plan

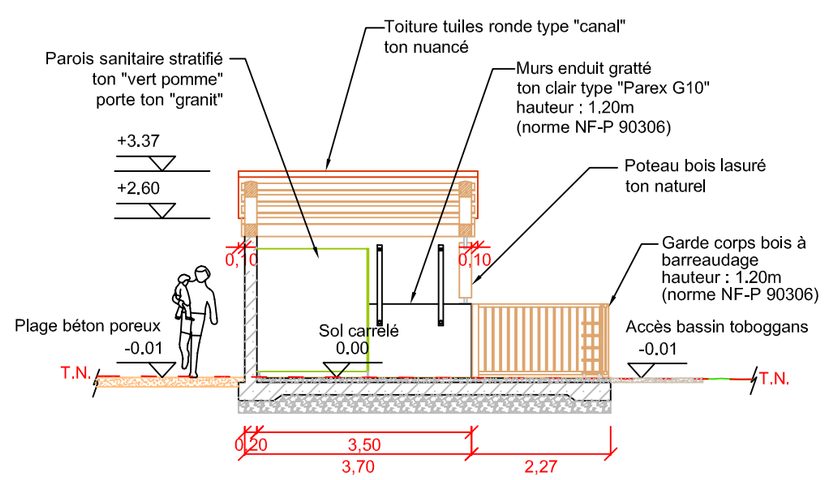

Coupe de principe suivant : C-C'

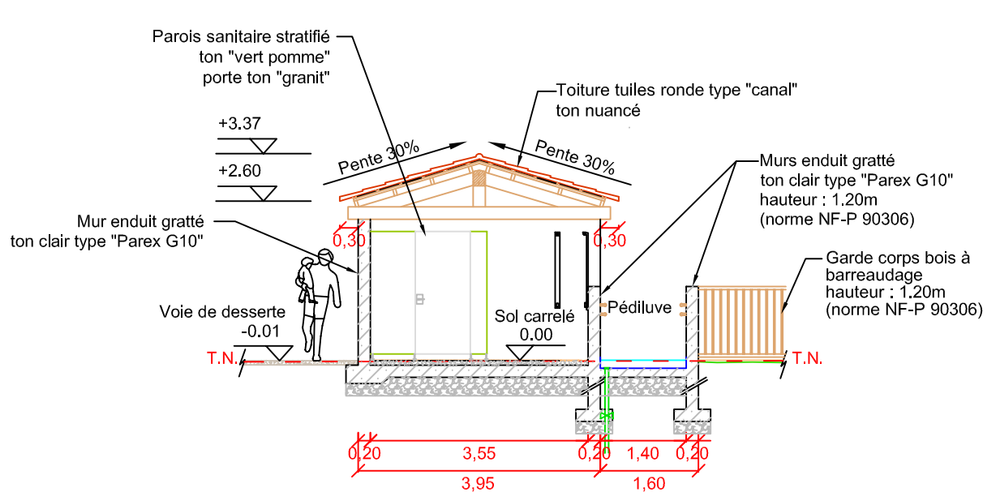

Coupe de principe suivant : B-B'

## Local technique 1/100ème

**Légende**
- Extincteur à CO2
- CC Coupe circuit
- Tableau électrique
- Eclairage de sécurité
- V.B. 40x40
- V.H. 40x40
- Siphons de sol

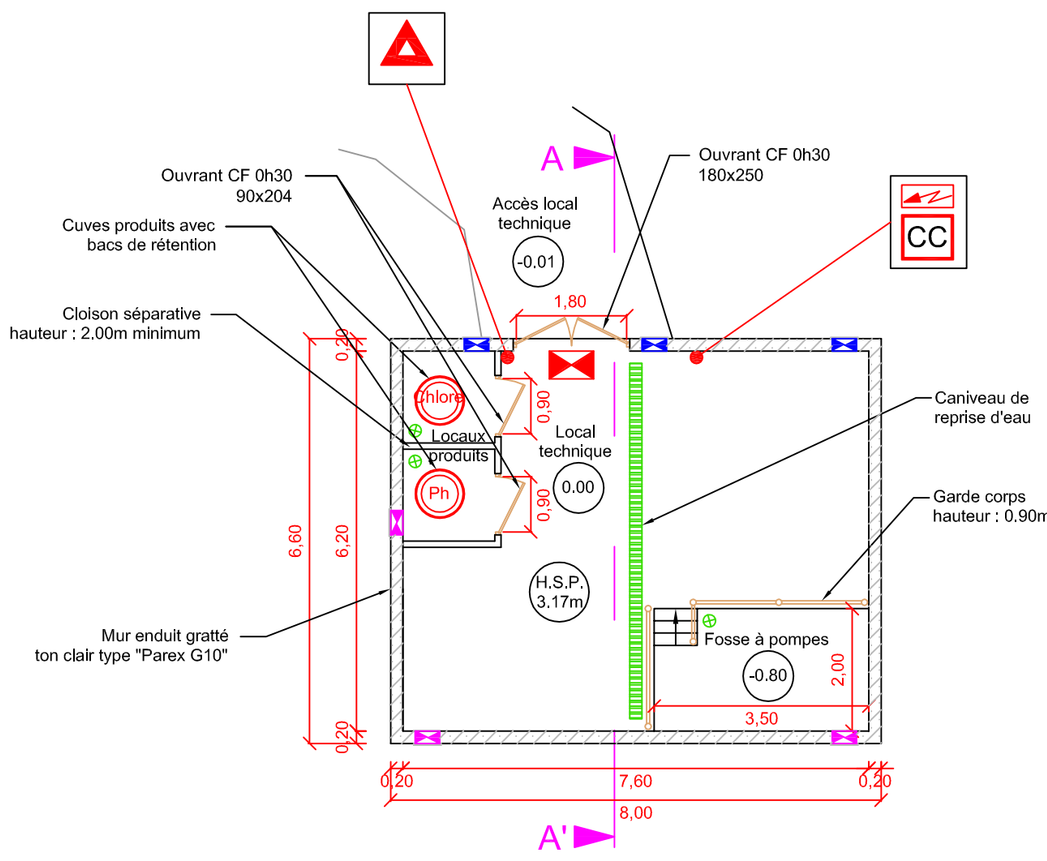

Vue en plan

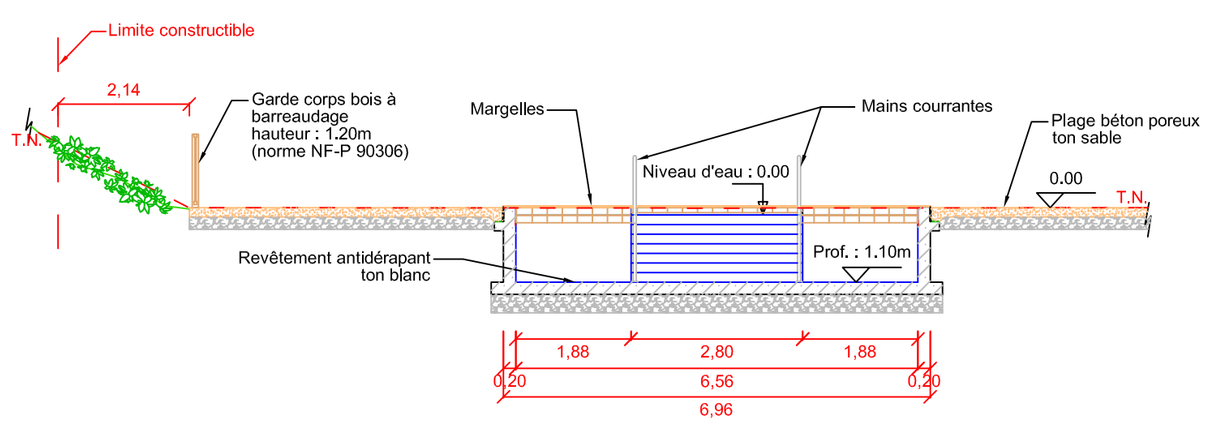

Coupe de principe sur bassin de réception toboggans

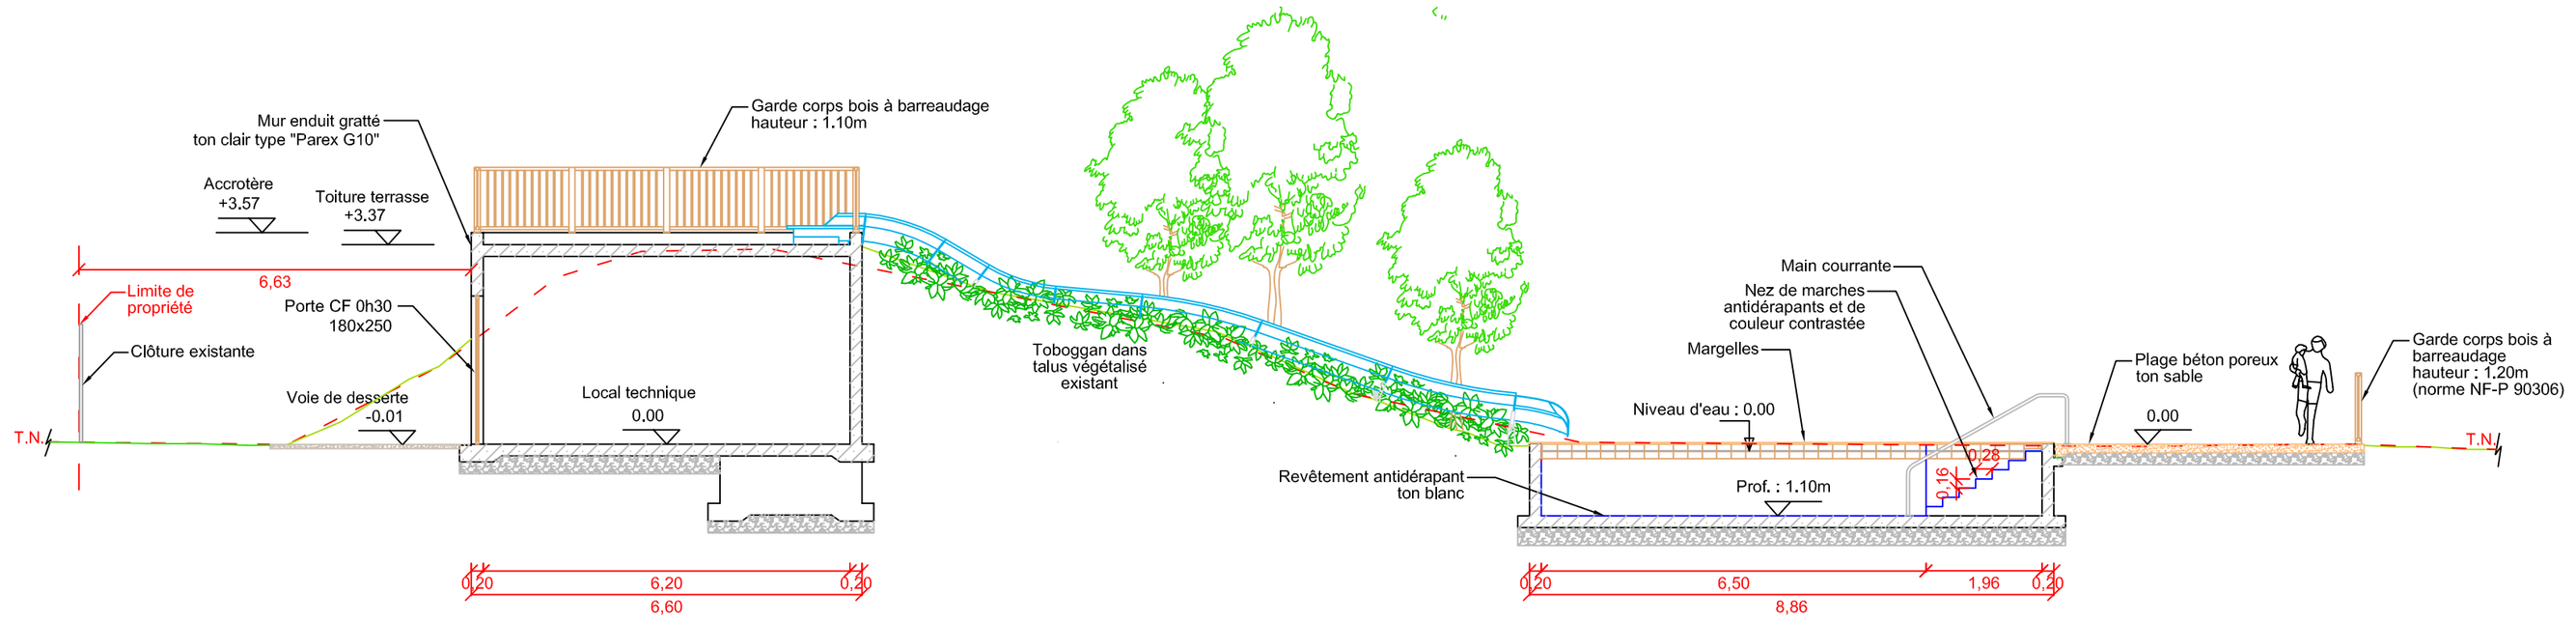

Coupe de principe suivant : A-A'