Architecte :	Maître d'ouvrage:		Bureau d'études "piscine" :
CABINET BELLOCQ Philippe Architecte D.P.L.G. 6 rue de la fonvin 34970 LATTES Tél. : 04.67.64.80.46. Fax : 04.67.47.76.49. email : bellocqphi@wanadoo.fr	**S.A.R.L. EAUSOLEIL** R.D. 13 - "Les Encontres" 04300 DAUPHIN		**ATECA** Conception d'espaces aquatiques Nathalie LAVASTRE Les Combes de Goudy 19270 USSAC Tél./Fax : 05.55.88.33.81. Portable : 06.08.54.63.02. email : ateca19@wanadoo.fr
	PERMIS D'AMENAGER		
	Projet: Extension du camping et création d'un sanitaire et d'un toboggan Camping L'Eau Vive R.D. 13 - "Les Encontres" 04300 DAUPHIN		
	Phase: PA50 8b - Permis d'aménager	Pièce: Sanitaires Plan de masse	
	Commentaires: Ces plans n'ont pas valeur de plans d'exécution.		
	Format: A2	Date: 24/06/2014	
	Echelle: 1/50ème - 1/100ème		
	Reproduction interdite - Propriété intellectuelle de ATECA		

PA50 8 b - Permis d'aménager

Philippe BELLOCQ
Architecte D.P.L.G.
6, rue de la Fonvin - 34970 LATTES
Tél. : 04 67 64 80 46
N° SIRET : 408 22 5421 00015
N° Régional 1814 - N° Général A41808

- Les niveaux sont donnés par rapport au niveau de la dalle.
- Ces plans n'ont pas valeur de plans d'exécution.

- Miroir base < à 1.05m dans tous les lavabos, les douches et les salles d'eau.
- Portes de couleur contastée sur tous les équipements.

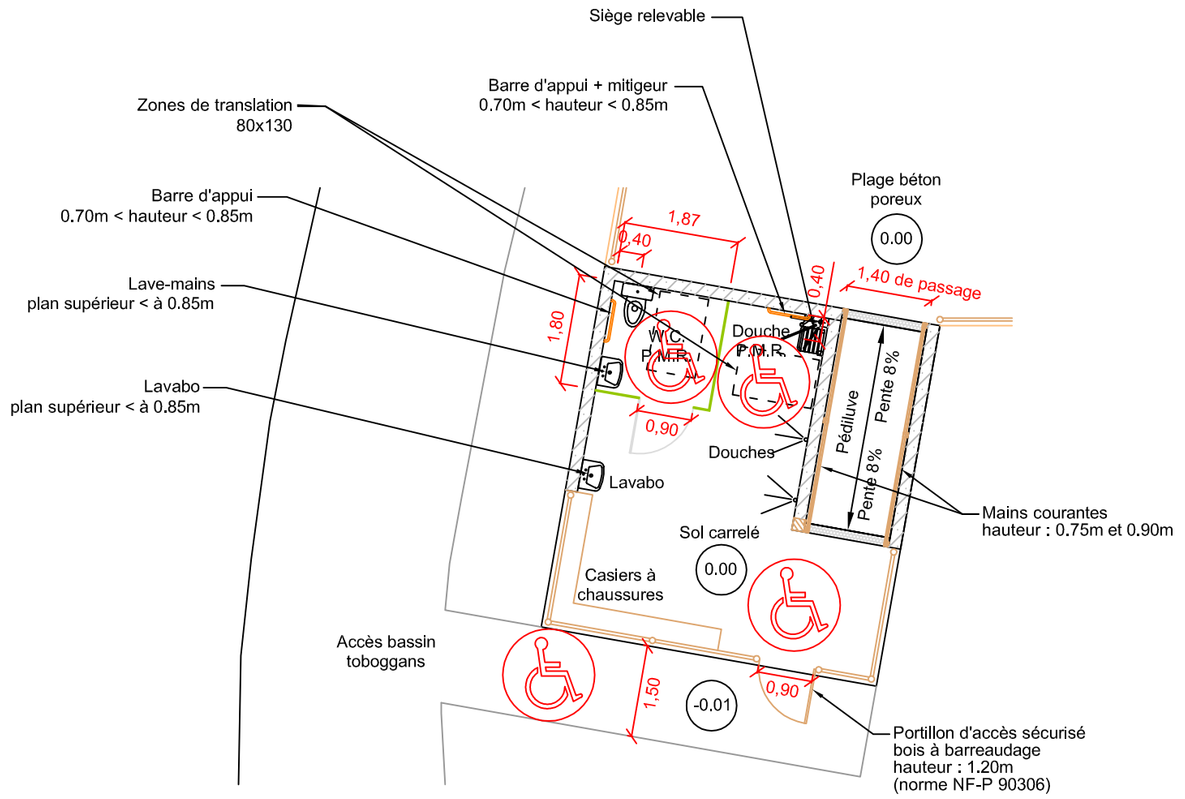

Vue en plan
1/100ème

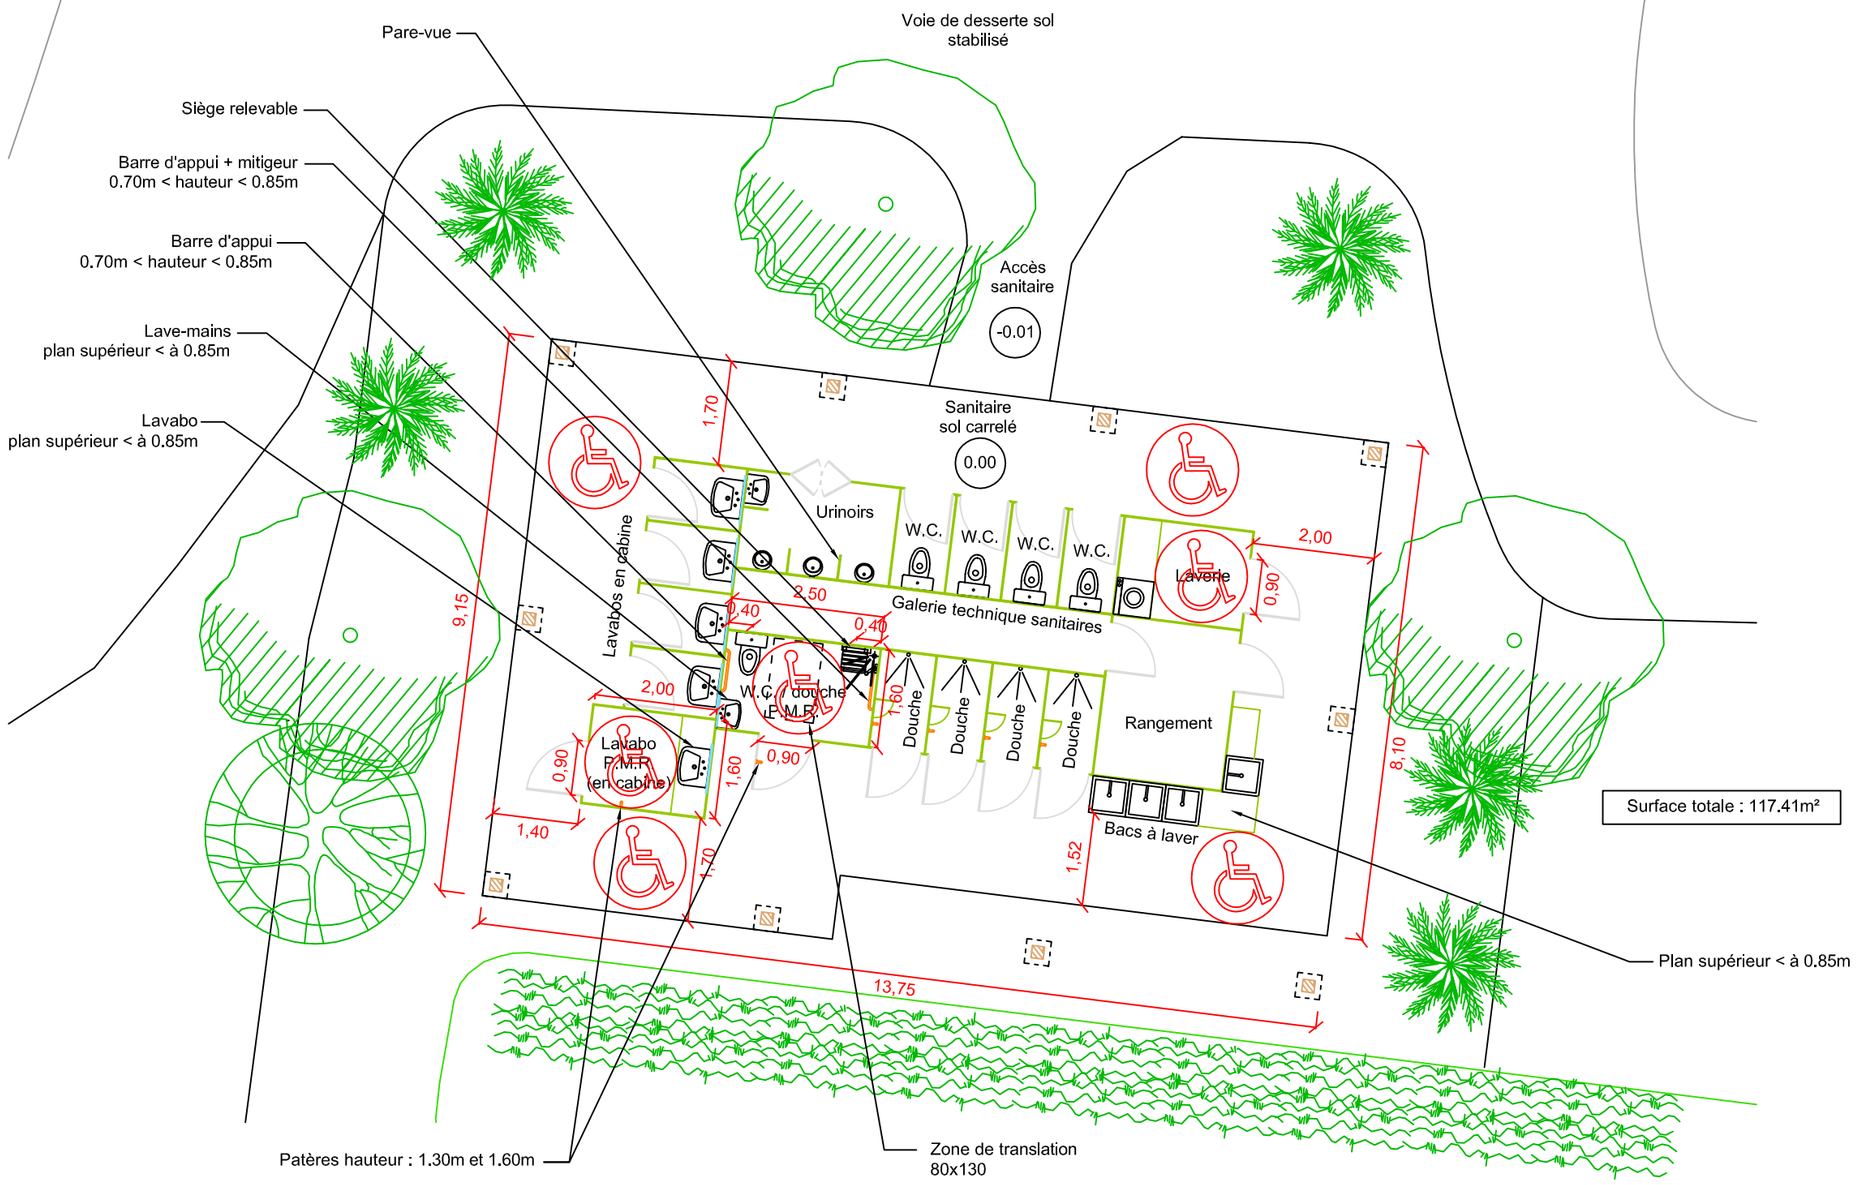

Vue en plan
1/100ème

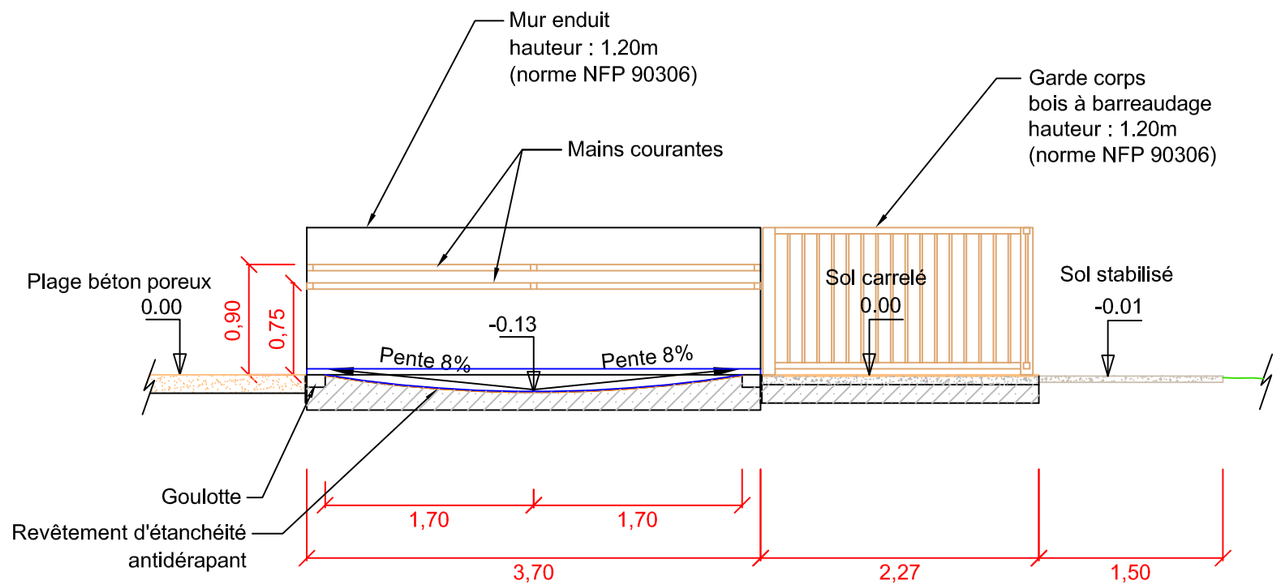

Coupe de principe longitudinale sur pédiluve
1/50ème