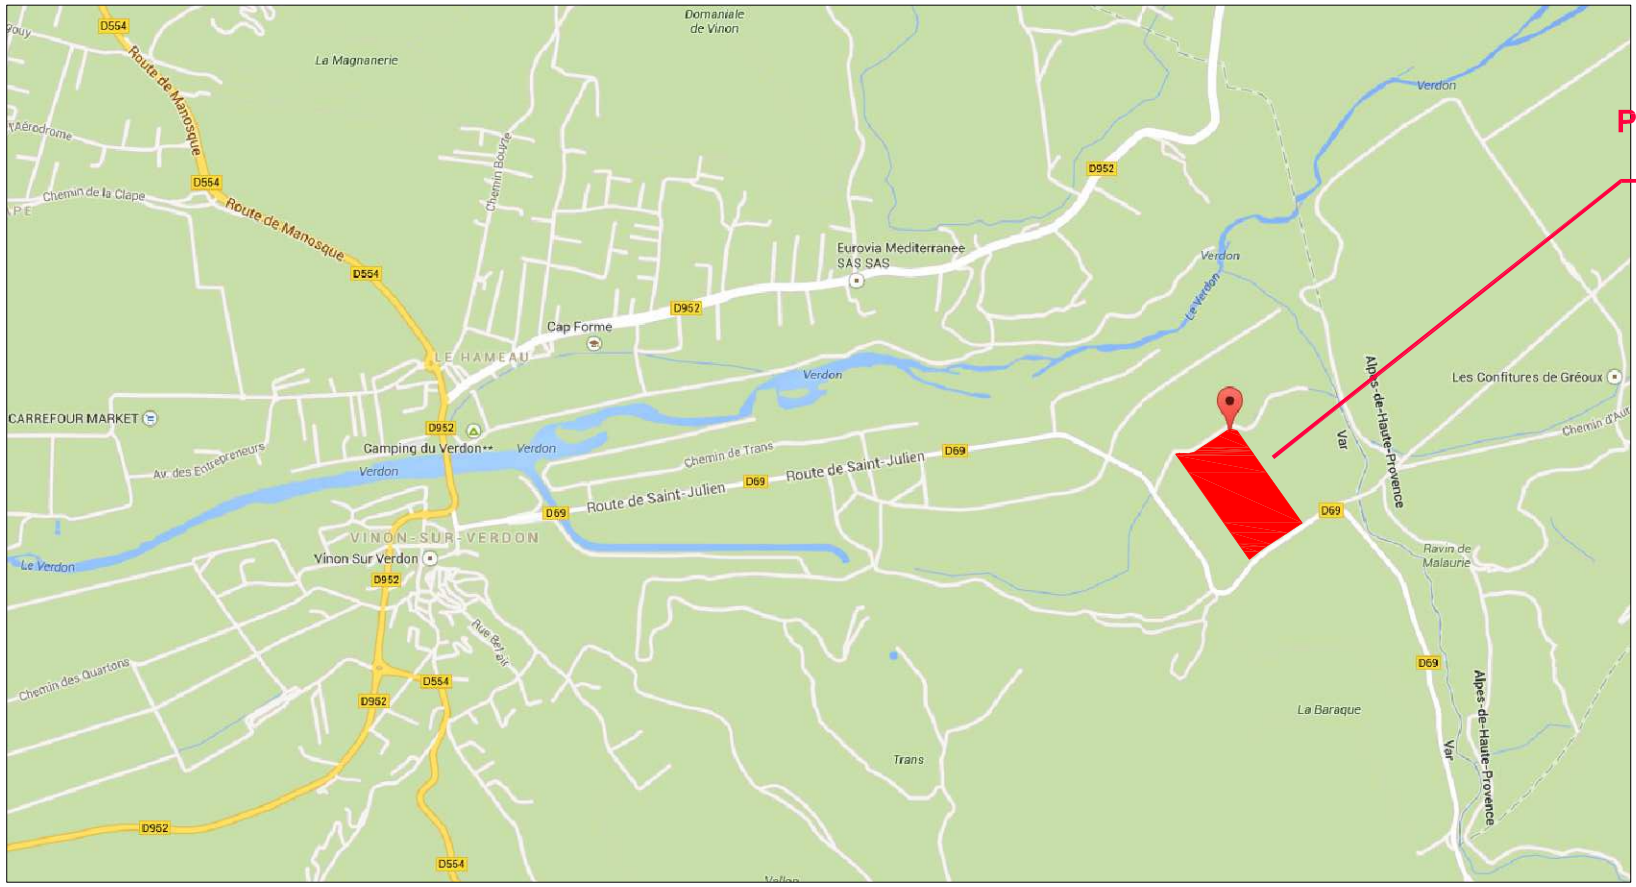

Terrain de 67 720m²
Parcelles n° 105, 106, 107,108
section ZH

Ech. : sans

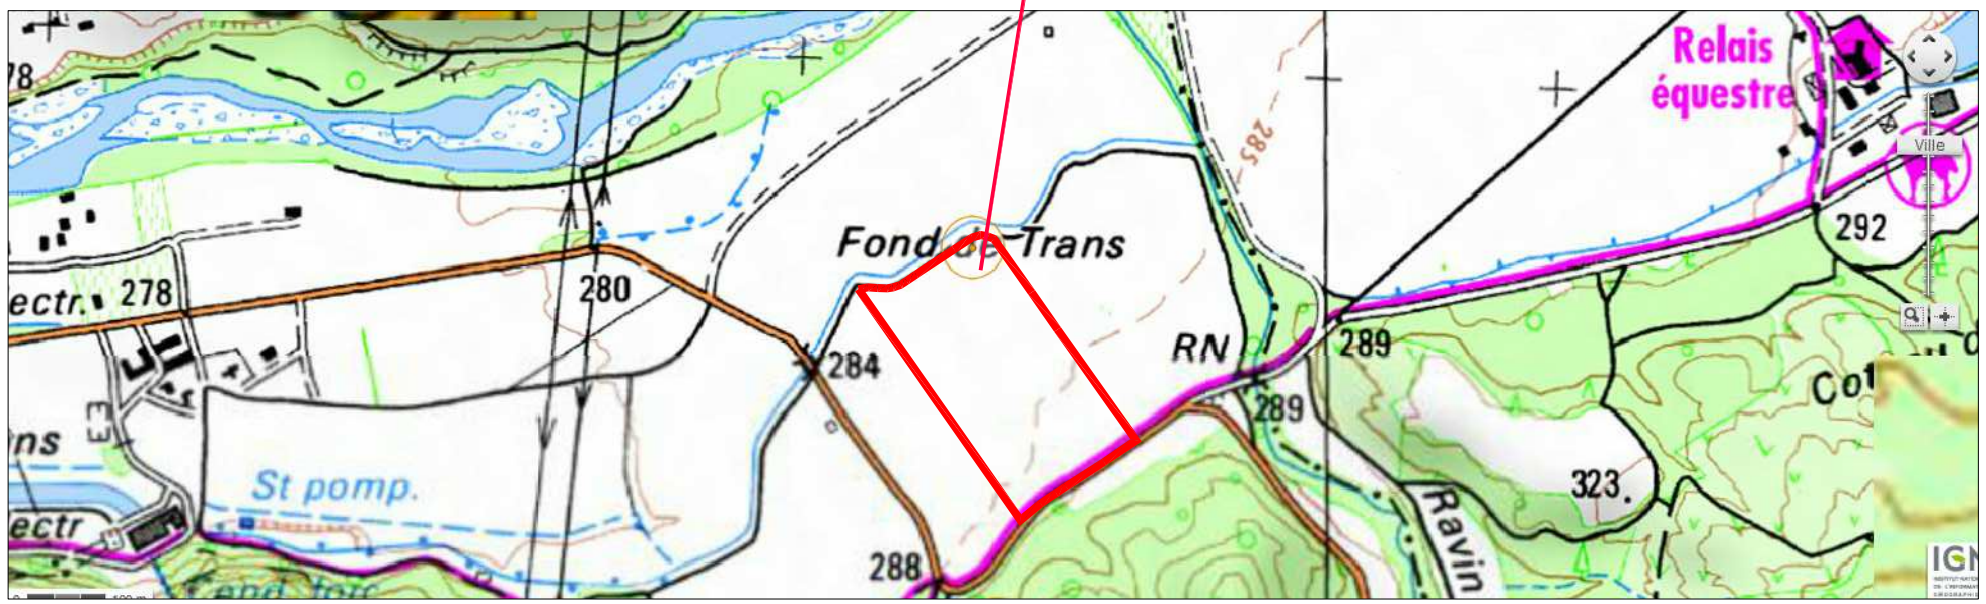

Coordonnées GPS
Latitude = 43°43'38,73" N
Longitude = 5°50'27,86"W

MARRAUDINGENIERIE GROUPE PHILIPPE MARRAUD MARRAUD ARCHITECTURE "Payrol" Route d'Auch - BP 60 - 47552 BOE Tél. : 05 53 48 20 00 - Fax : 05 53 66 42 20	**Adresse du projet:** lieu dit "Fond de Trans", **83560 VINON sur VERDON**	PROJET DE SERRES AGRICOLES Demande d'examen au cas par cas préalable à la réalisation d'une étude d'impact	**PLAN DE SITUATION** **Carte IGN**	**Annexe 2**
	Maître d'ouvrage : FONROCHE INVESTISSEMENTS adresse : ZAC des Champs de Lescaze - 47310 ROQUEFORT	Dessiné par : MdB	**Indice : 0** **30 Septembre 2014**	**Ech. : sans**