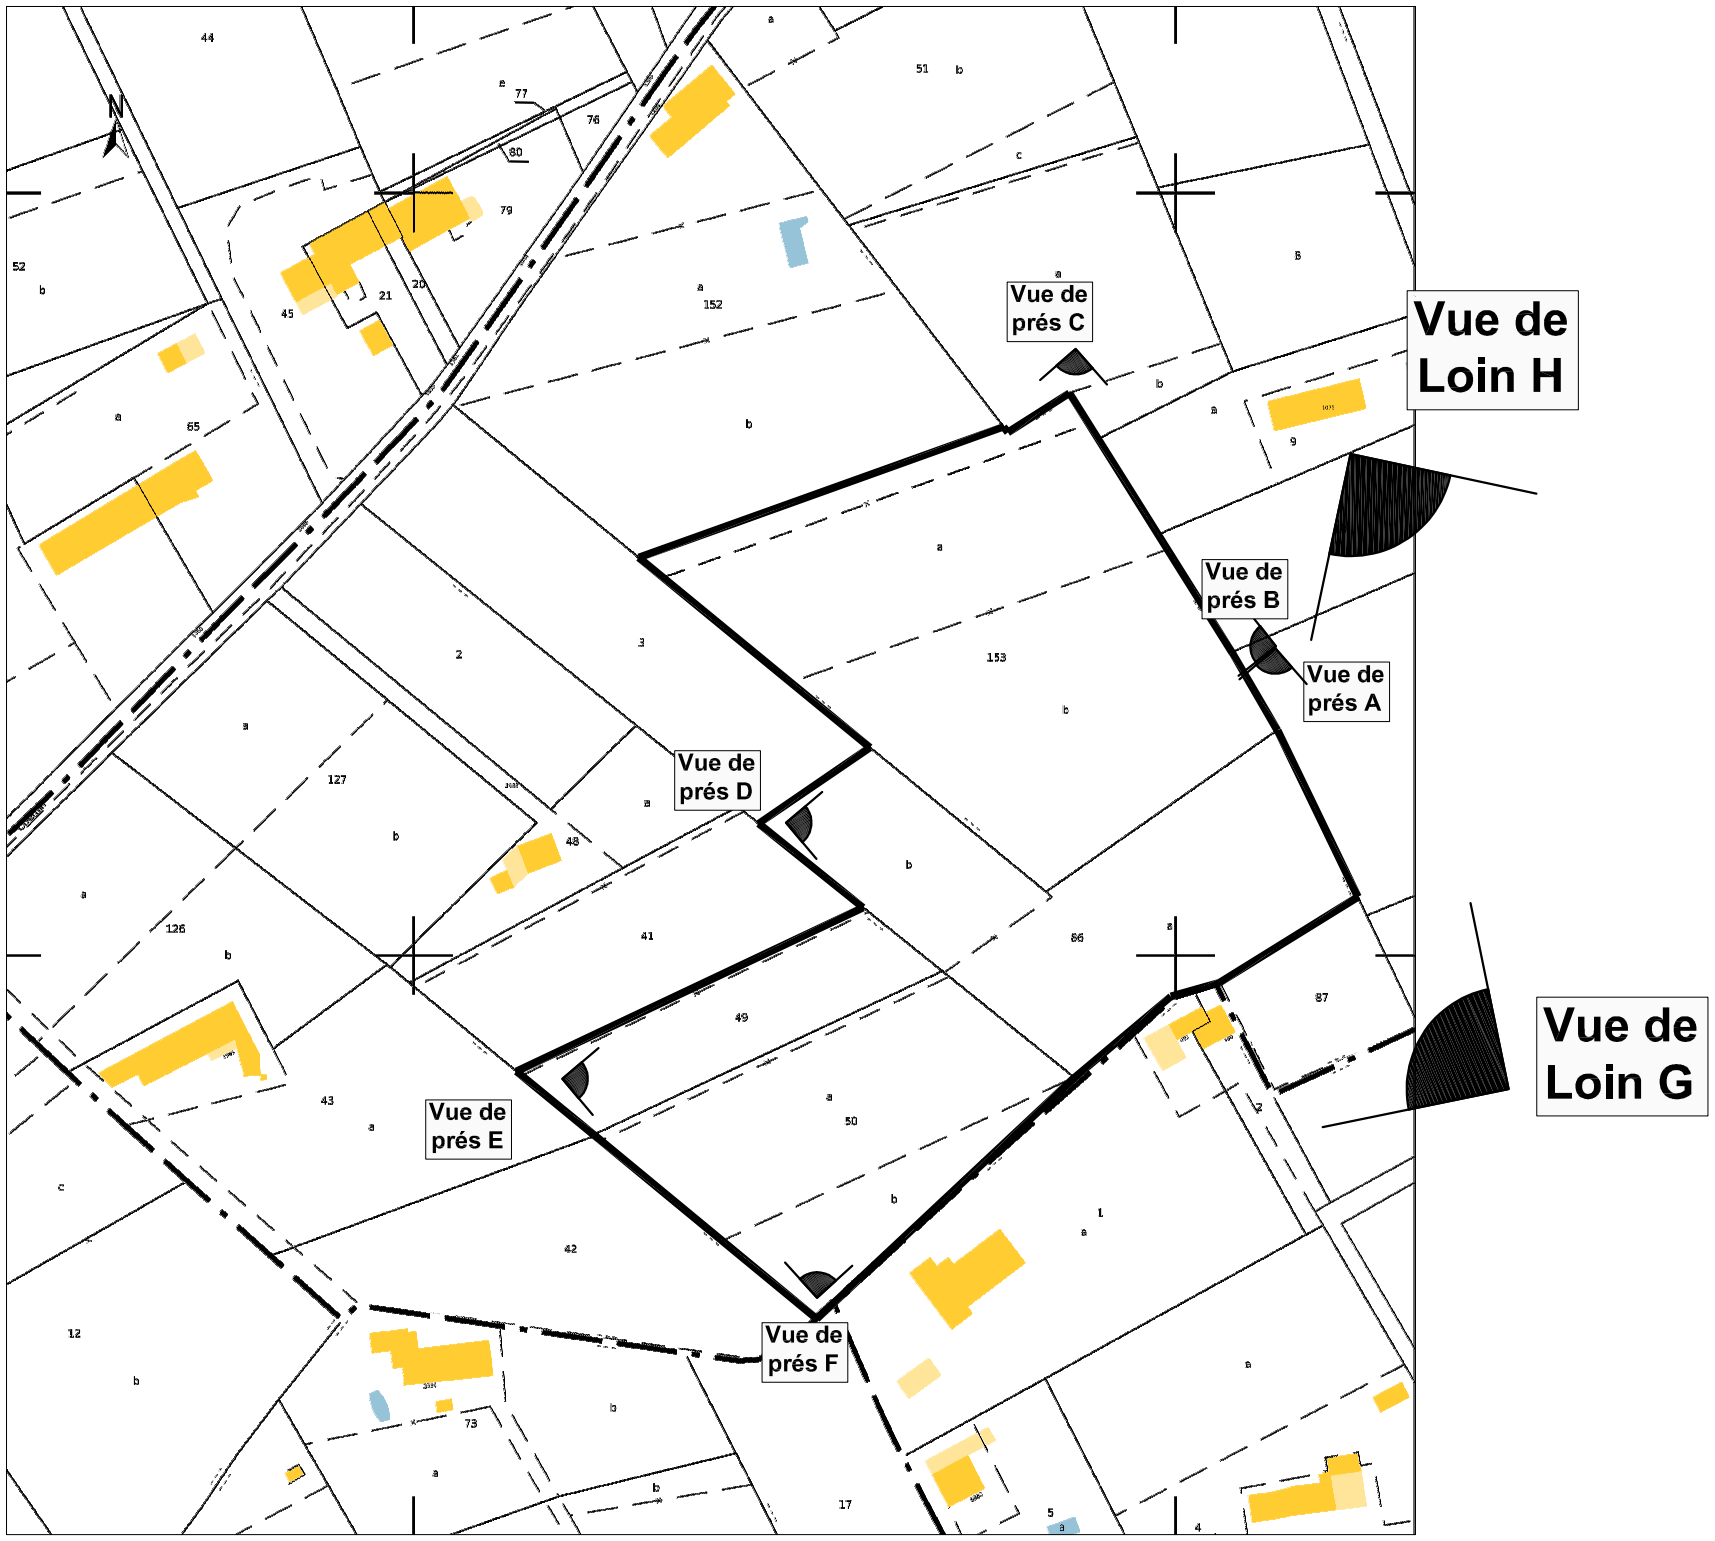

MARRAUDINGENIERIE GROUPE PHILIPPE MARRAUD MARRAUD ARCHITECTURE "Payrol" Route d'Auch - BP 60 - 47552 BOE Tél. : 05 53 48 20 00 - Fax : 05 53 66 42 20	**Adresse du projet:** lieu dit "La crau Nord",1285 chemin des Ecoles **13160 CHATEAURENARD**	PROJET DE SERRES AGRICOLES Demande d'examen au cas par cas préalable à la réalisation d'une étude d'impact	**repérage photos**	**Annexe 3**
	Maître d'ouvrage : FONROCHE INVESTISSEMENTS adresse : ZAC des Champs de Lescaze - 47310 ROQUEFORT	Dessiné par : MdB	**Indice : 0** **13 Octobre 2014**	**Ech. :1/2000**