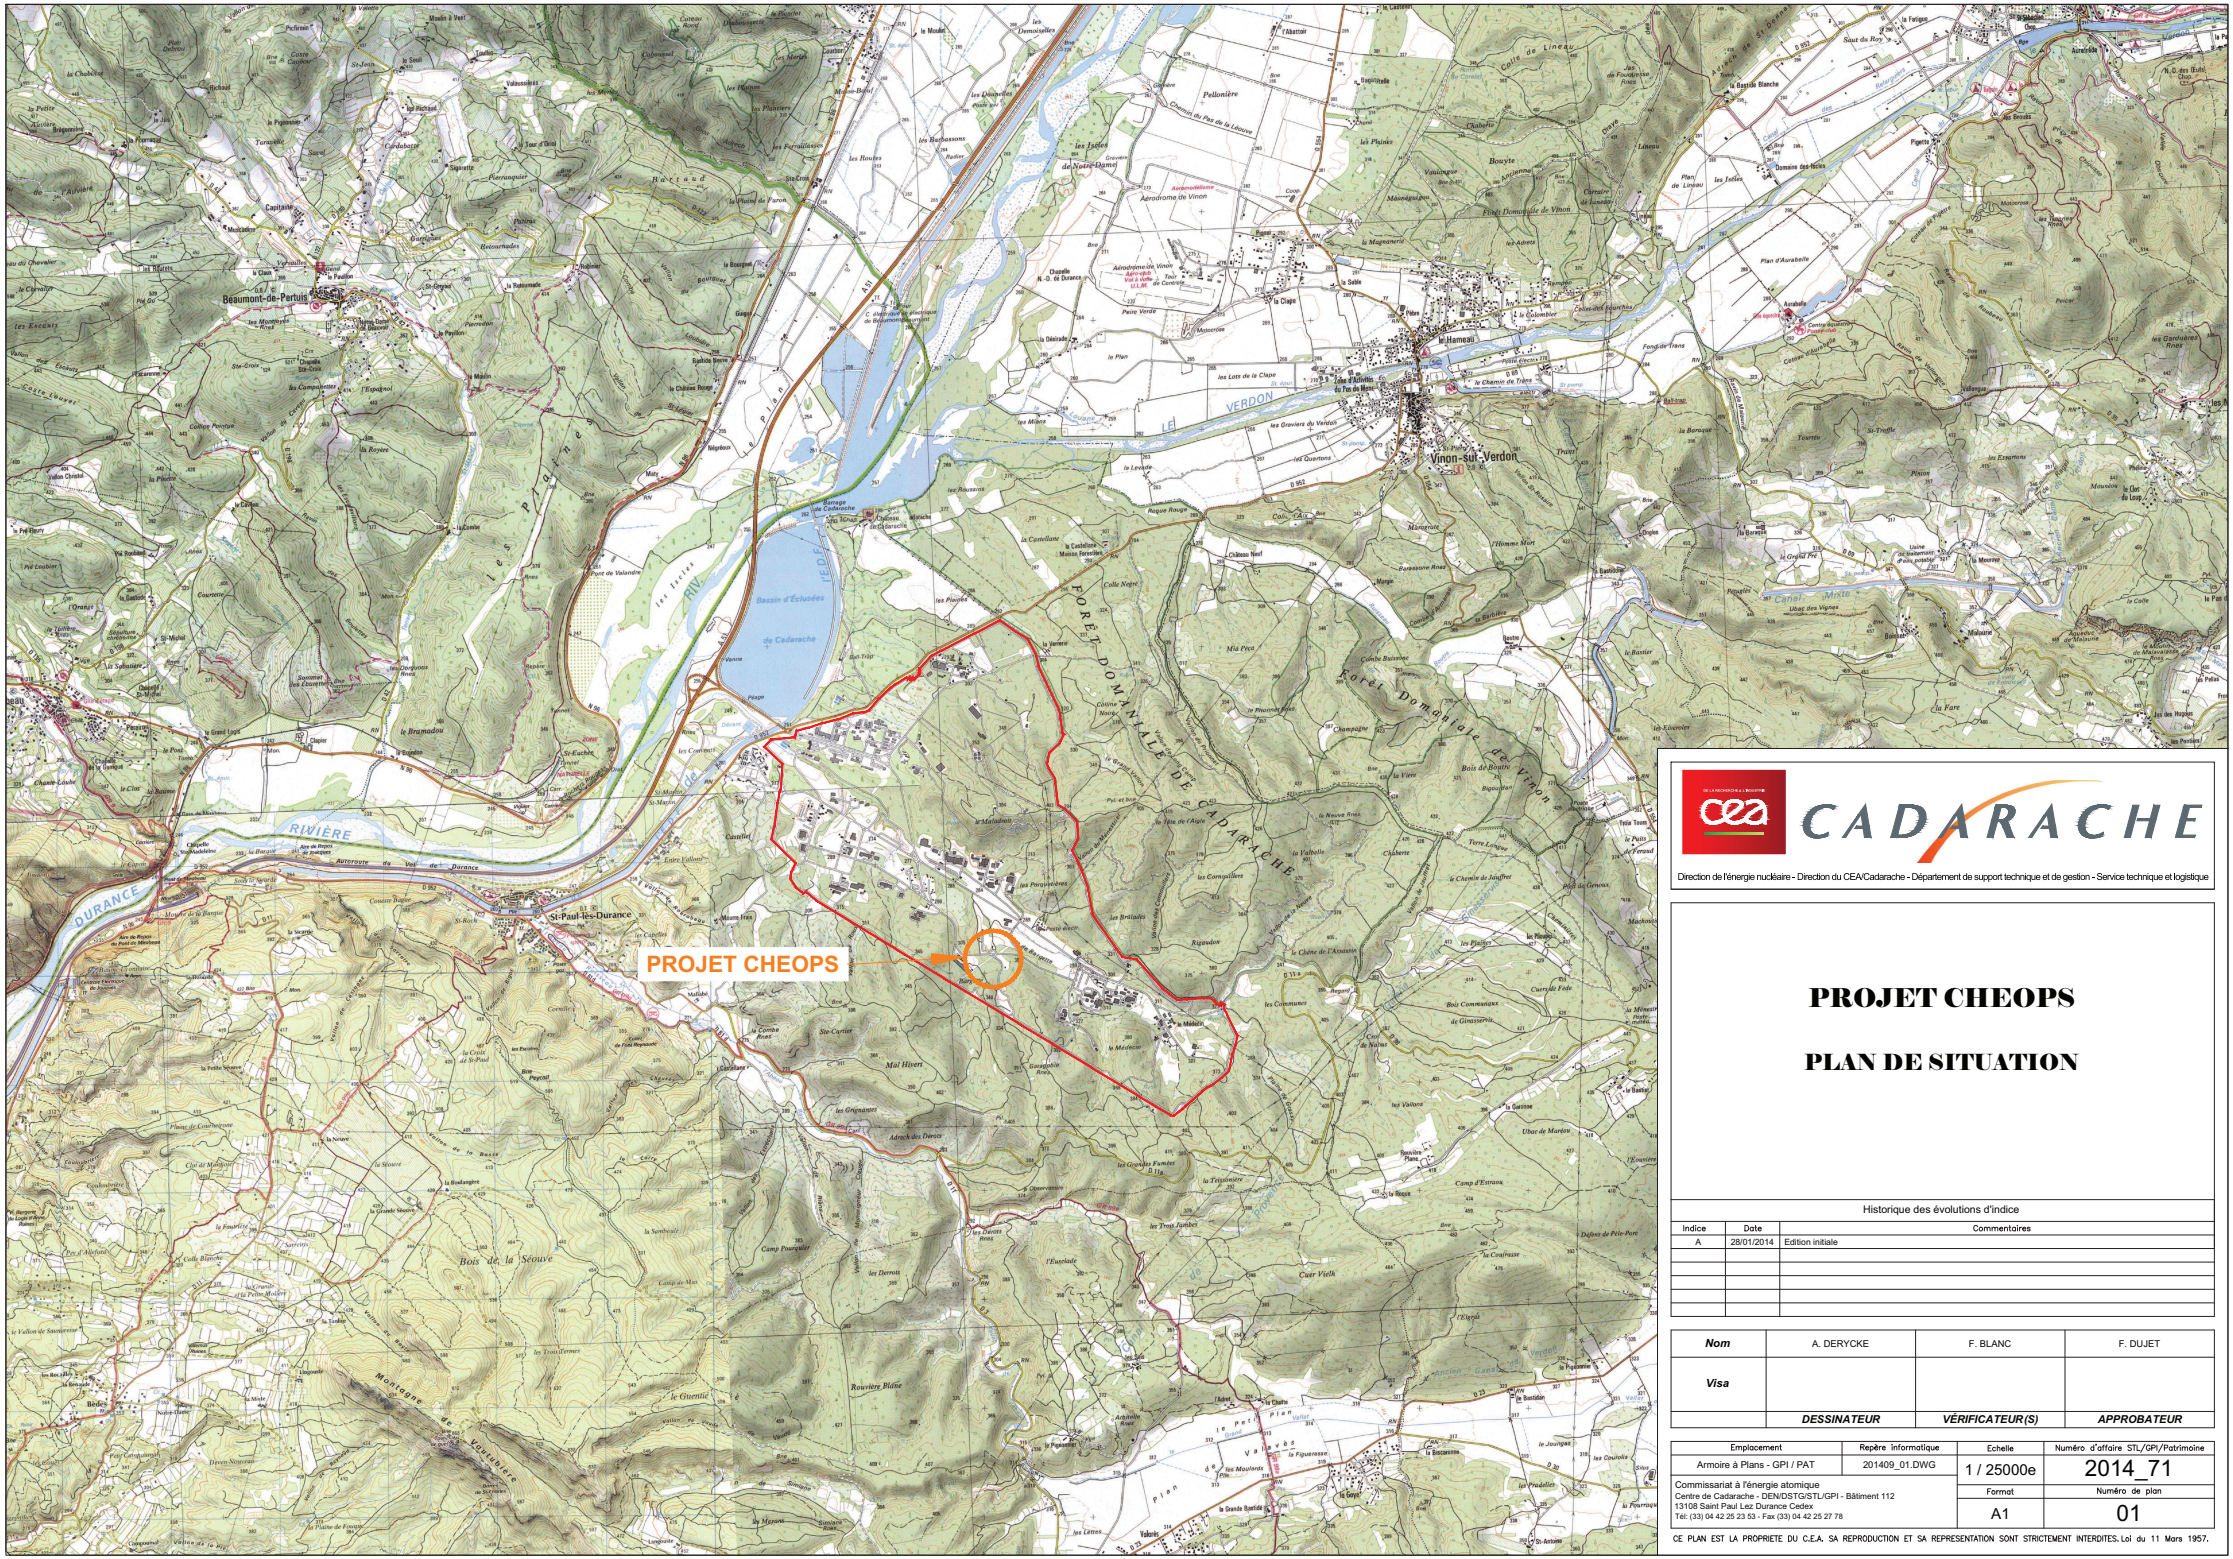

CADARACHE

Direction de l'énergie nucléaire - Direction du CEA/Cadarache - Département de support technique et de gestion - Service technique et logistique

PROJET CHEOPS

PLAN DE SITUATION

Historique des évolutions d'indice

Indice	Date	Commentaires
A	28/01/2014	Edition initiale

Nom	A. DERYCKE	F. BLANC	F. DUJET
Visa			
	DESSINATEUR	***VÉRIFICATEUR(S)***	***APPROBATEUR***

Emplacement	Repère informatique	Echelle	Numéro d'affaire STL/GPI/Patrimoine
Armoire à Plans - GPI / PAT	201409_01.DWG	1 / 25000e	2014_71
		Format	Numéro de plan
		A1	01

Commissariat à l'énergie atomique
Centre de Cadarache - DEN/DST/GSTL/GPI - Bâtiment 112
13108 Saint Paul Lez Durance Cedex
Tél: (33) 04 42 25 23 53 - Fax (33) 04 42 25 27 78

CE PLAN EST LA PROPRIETE DU C.E.A. SA REPRODUCTION ET SA REPRESENTATION SONT STRICTEMENT INTERDITES. Loi du 11 Mars 1957.