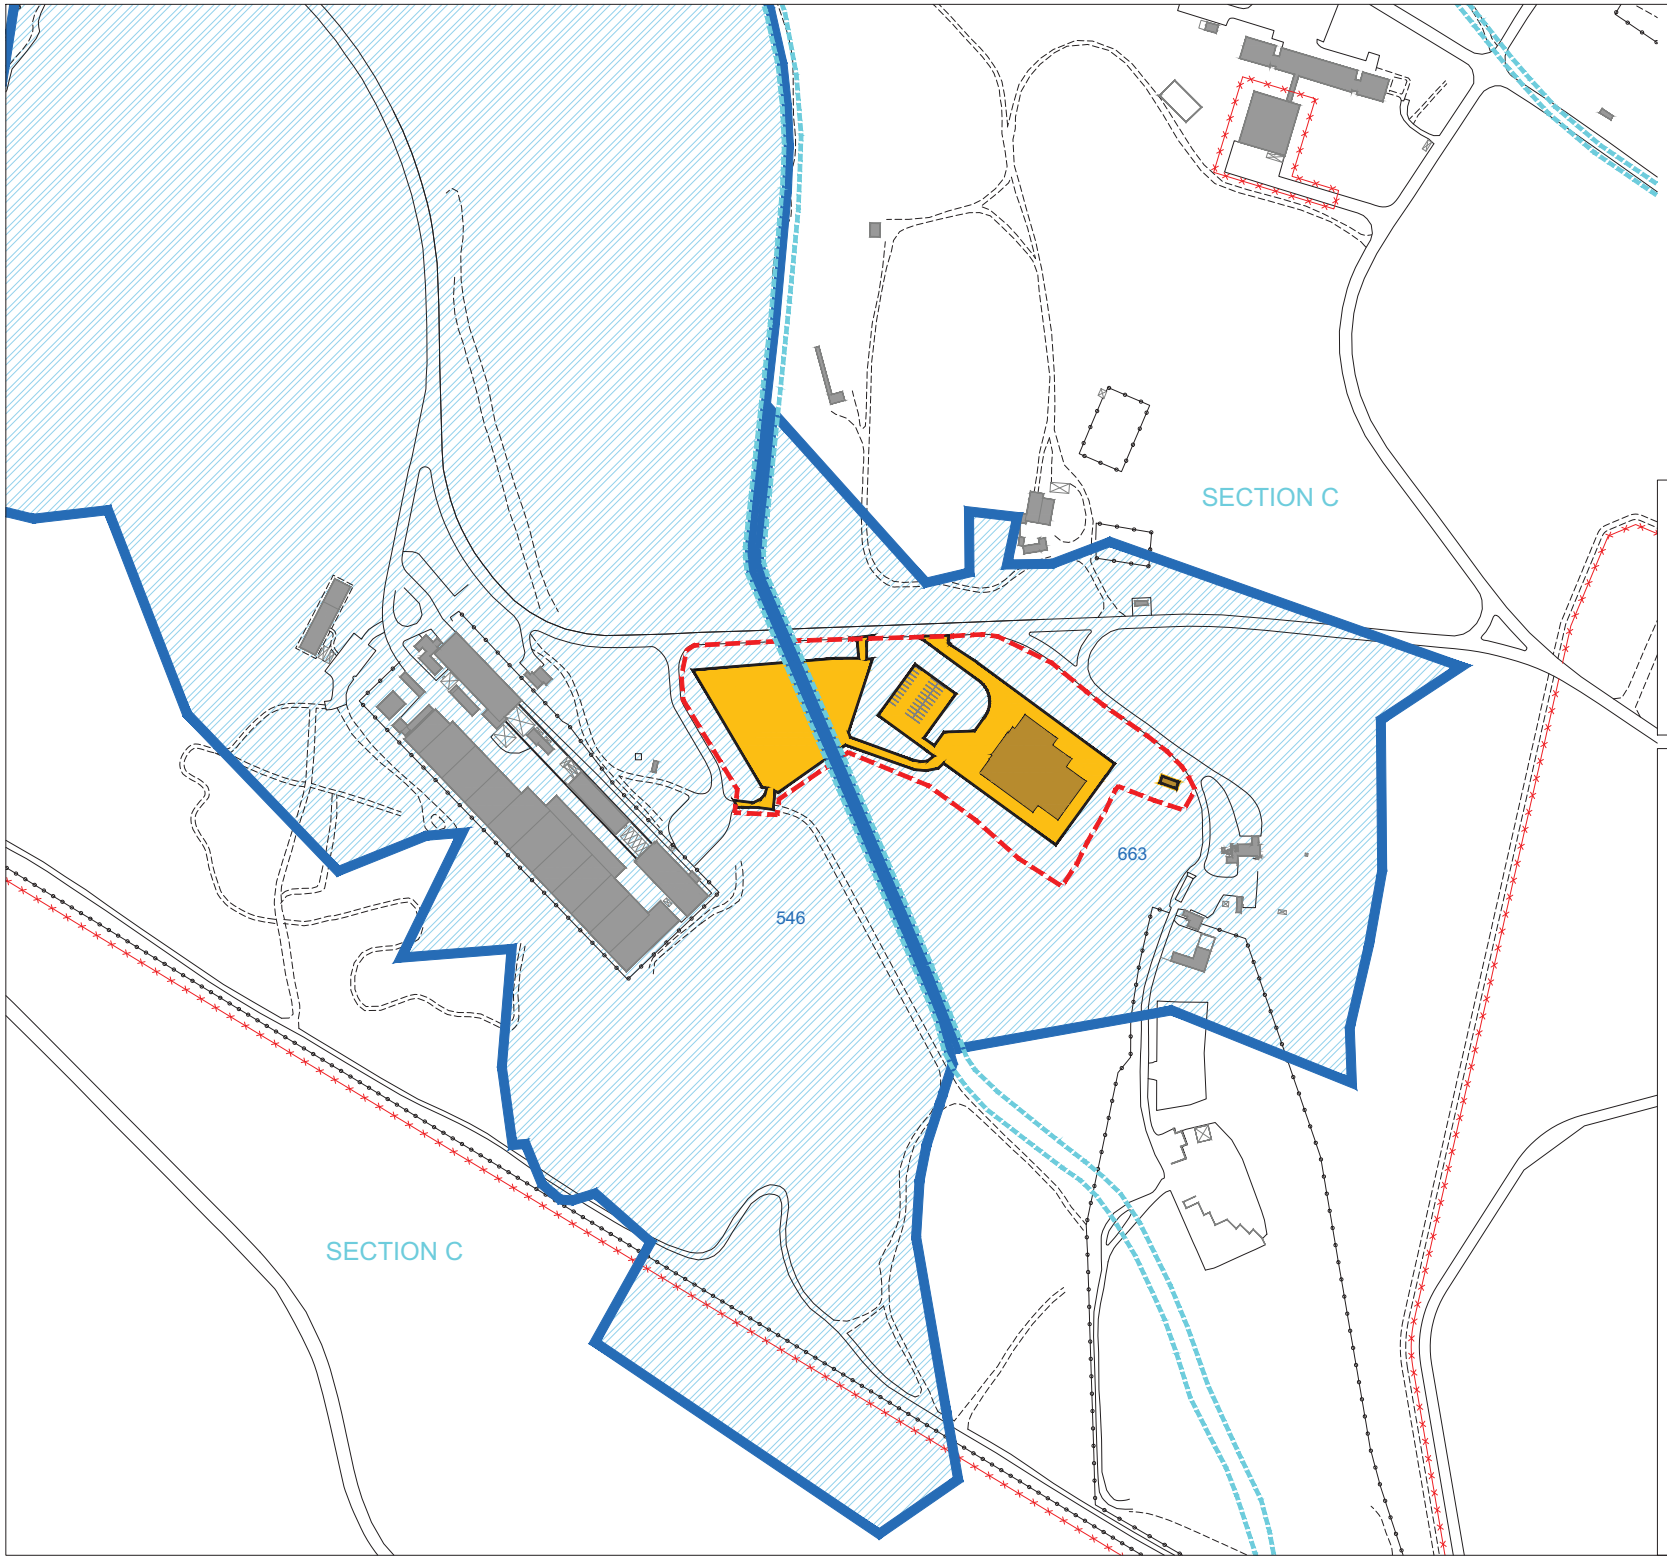

ECHELLE :

mètres 20 10 0 — 0 10 20 30 40 50 60 70 80 90 100

PERIMETRE DE LA PARCELLE CONCERNEE PAR LE PROJET

PARCELLES CONCERNEES PAR LE PROJET
Parcelles 663 et 546

LIMITES DE SECTION
SECTION C

PERIMETRE DU PROJET
21 479m²

CADARACHE

Direction de l'énergie nucléaire - Direction du CEA/Cadarache - Département de support technique et de gestion - Service technique et logistique

PROJET CHEOPS

PLAN CADASTRAL

Historique des évolutions d'indice

Indice	Date	Commentaires
A	28/01/2014	Edition initiale

Nom	A. DERYCKE	F. BLANC	F. DUJET
Visa			
	DESSINATEUR	***VÉRIFICATEUR(S)***	***APPROBATEUR***

Emplacement	Repère informatique	Echelle	Numéro d'affaire STL/GPI/Patrimoine
Armoire a plans \ Plans emis \ Autres	201409_04.DWG	1 / 1500e	2014-71
Commissariat à l'énergie atomique Centre de Cadarache - DEN/DSTG/STL/GPI - Bâtiment 112 13108 Saint Paul Lez Durance Cedex Tél: (33) 04 42 25 23 53 - Fax (33) 04 42 25 27 78		Format	Numéro de plan
		A1	04

CE PLAN EST LA PROPRIETE DU C.E.A. SA REPRODUCTION ET SA REPRESENTATION SONT STRICTEMENT INTERDITES. Loi du 11 Mars 1957.