Coupe 4

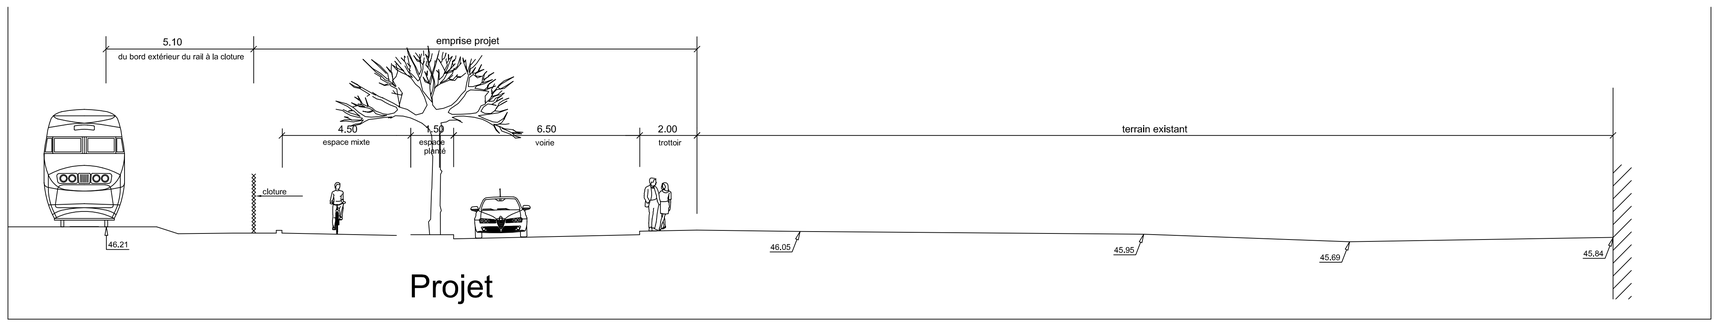

échelle : 1/100

Coupe 3

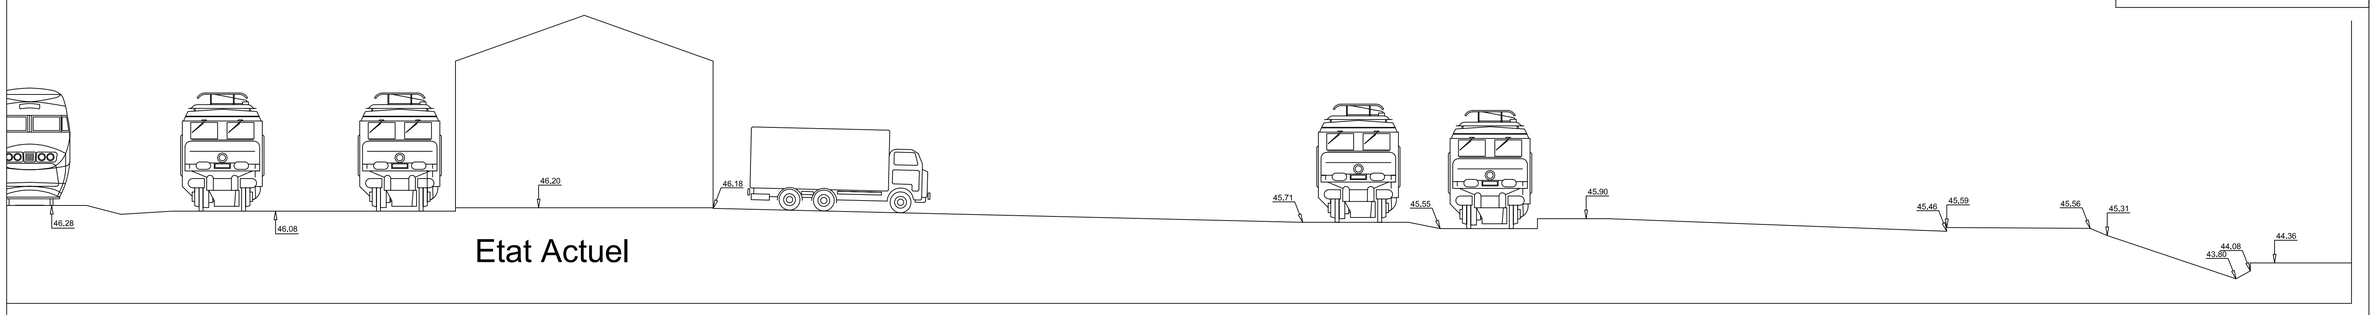

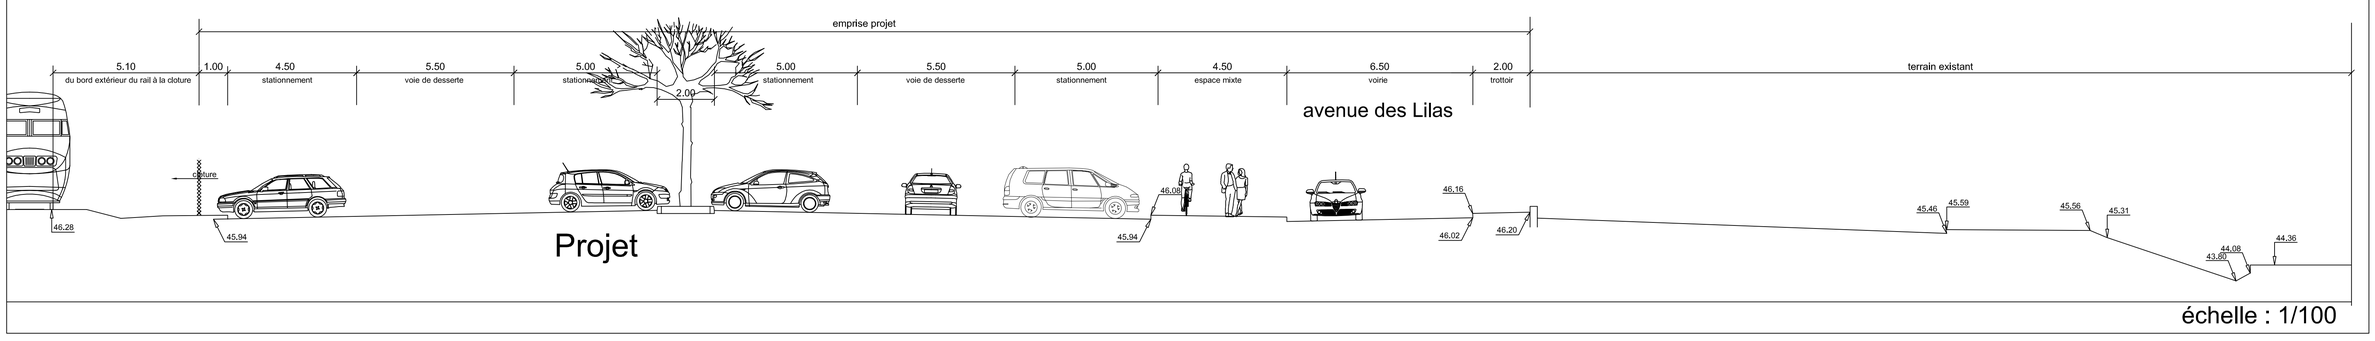

échelle : 1/100

Coupe 2

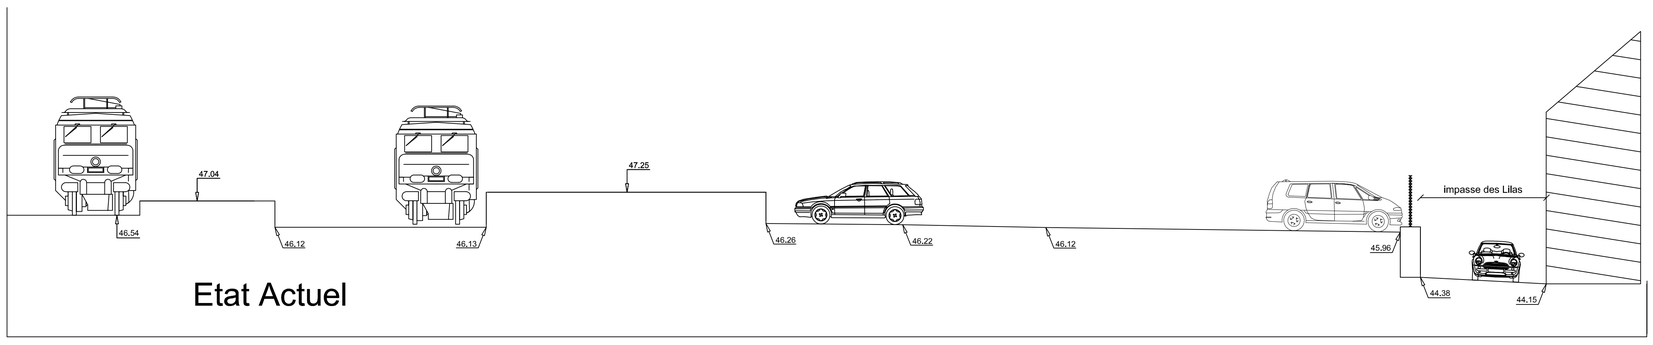

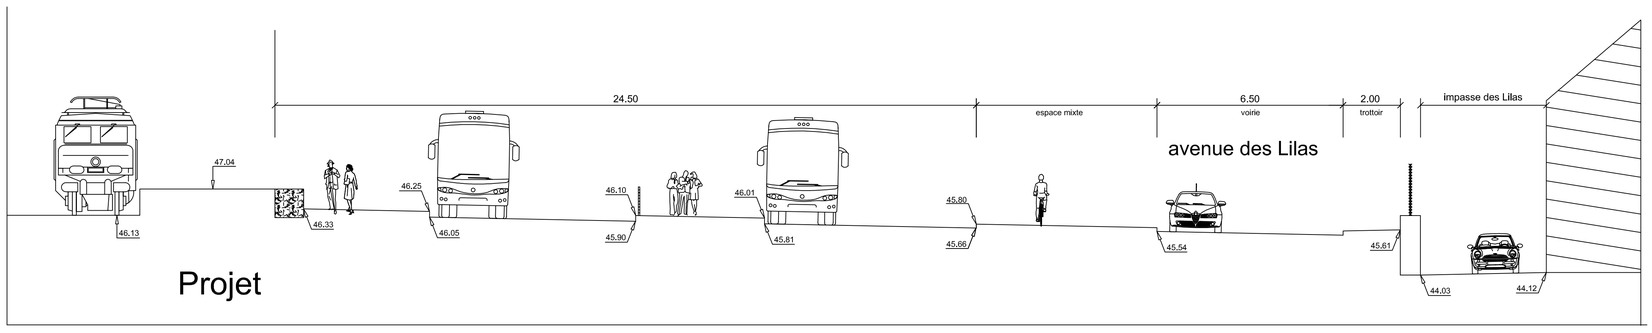

échelle : 1/100

Coupe 1

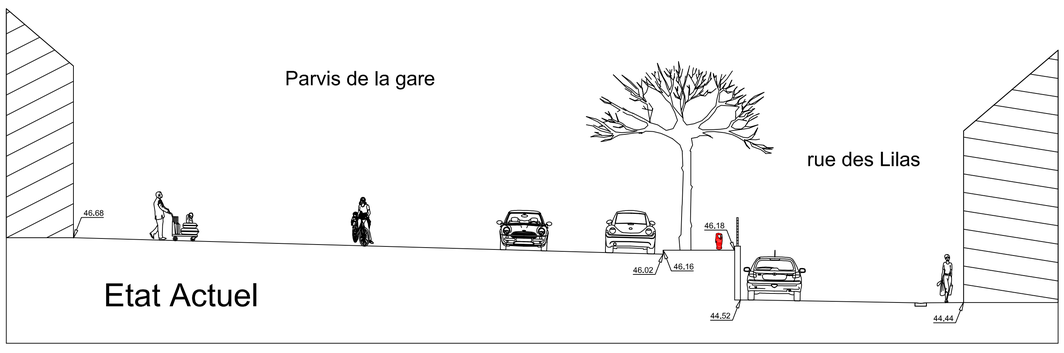

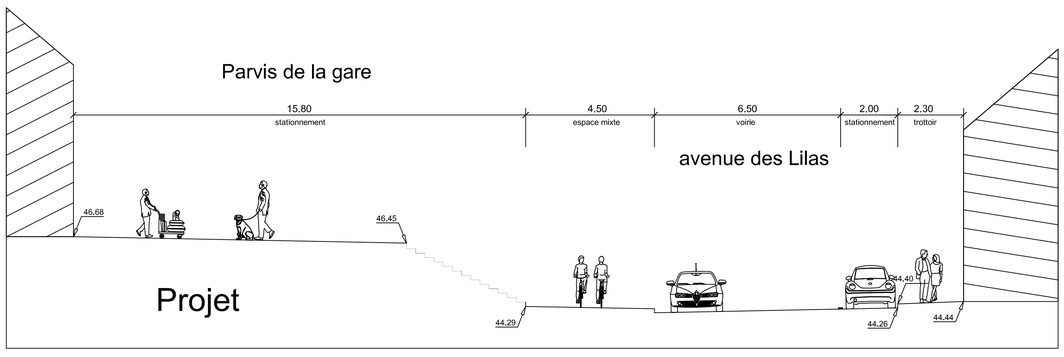

échelle : 1/100

CCPRO
Communauté de Communes des Pays de Rhone et Ouvèze
3, allée des Romarins
BP 50082
84370 BEDARRIDES
Tel: 04.90.03.01.50
Fax: 04.90.01.31.81

Aménagement du Pole d'Echanges Multimodal sur la commune d'ORANGE

AVANT PROJET

Coupes Etat Actuel / Projet

Document Provisoire

VERDI Ingénierie Méditerranée
31 ter, chemin de Brunet
13090 AIX EN PROVENCE
Tel: 04.42.26.30.61 Fax: 04.42.26.37.42 E-mail: aix@verdi-ingenierie.fr

Ind.	Nature modification	Dessiné par	Vérifié par	Approuvé par
-	EDITION ORIGINALE	SD	MD	MD
B	mise à jour suivant modification profil en travers projet	SD	MD	MD

Référence VERDI : 05 00728	DATE	ECHELLE	NUMERO	IND.
Fichier:	février 2014	1/100	VRD04	B
Xref:				