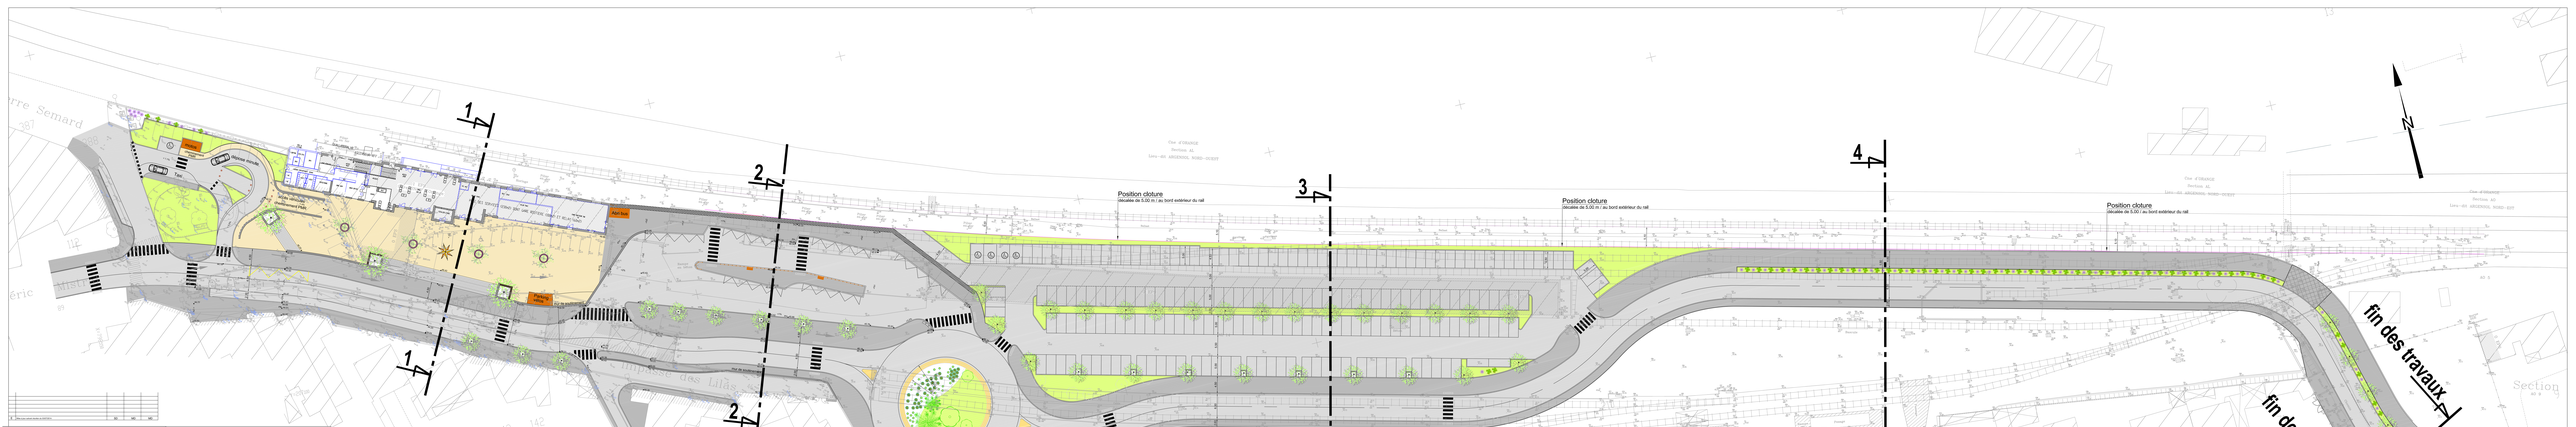
Position cloture
décalée de 5.00 m / au bord extérieur du rail
Position cloture
décalée de 5.00 m / au bord extérieur du rail
Position cloture
décalée de 5.00 m / au bord extérieur du rail
fin des travaux
fin des travaux
Section AL
Section AO
Section AM
Section AN
Rue des Lilas
Rue de l'Ancienne Gare
Rue de l'Ancienne Gare
Rue de l'Ancien Hôpital
Rue de l'Ancien Hôpital
Rue de l'Ancien Hôpital