




VUE DE PRES A

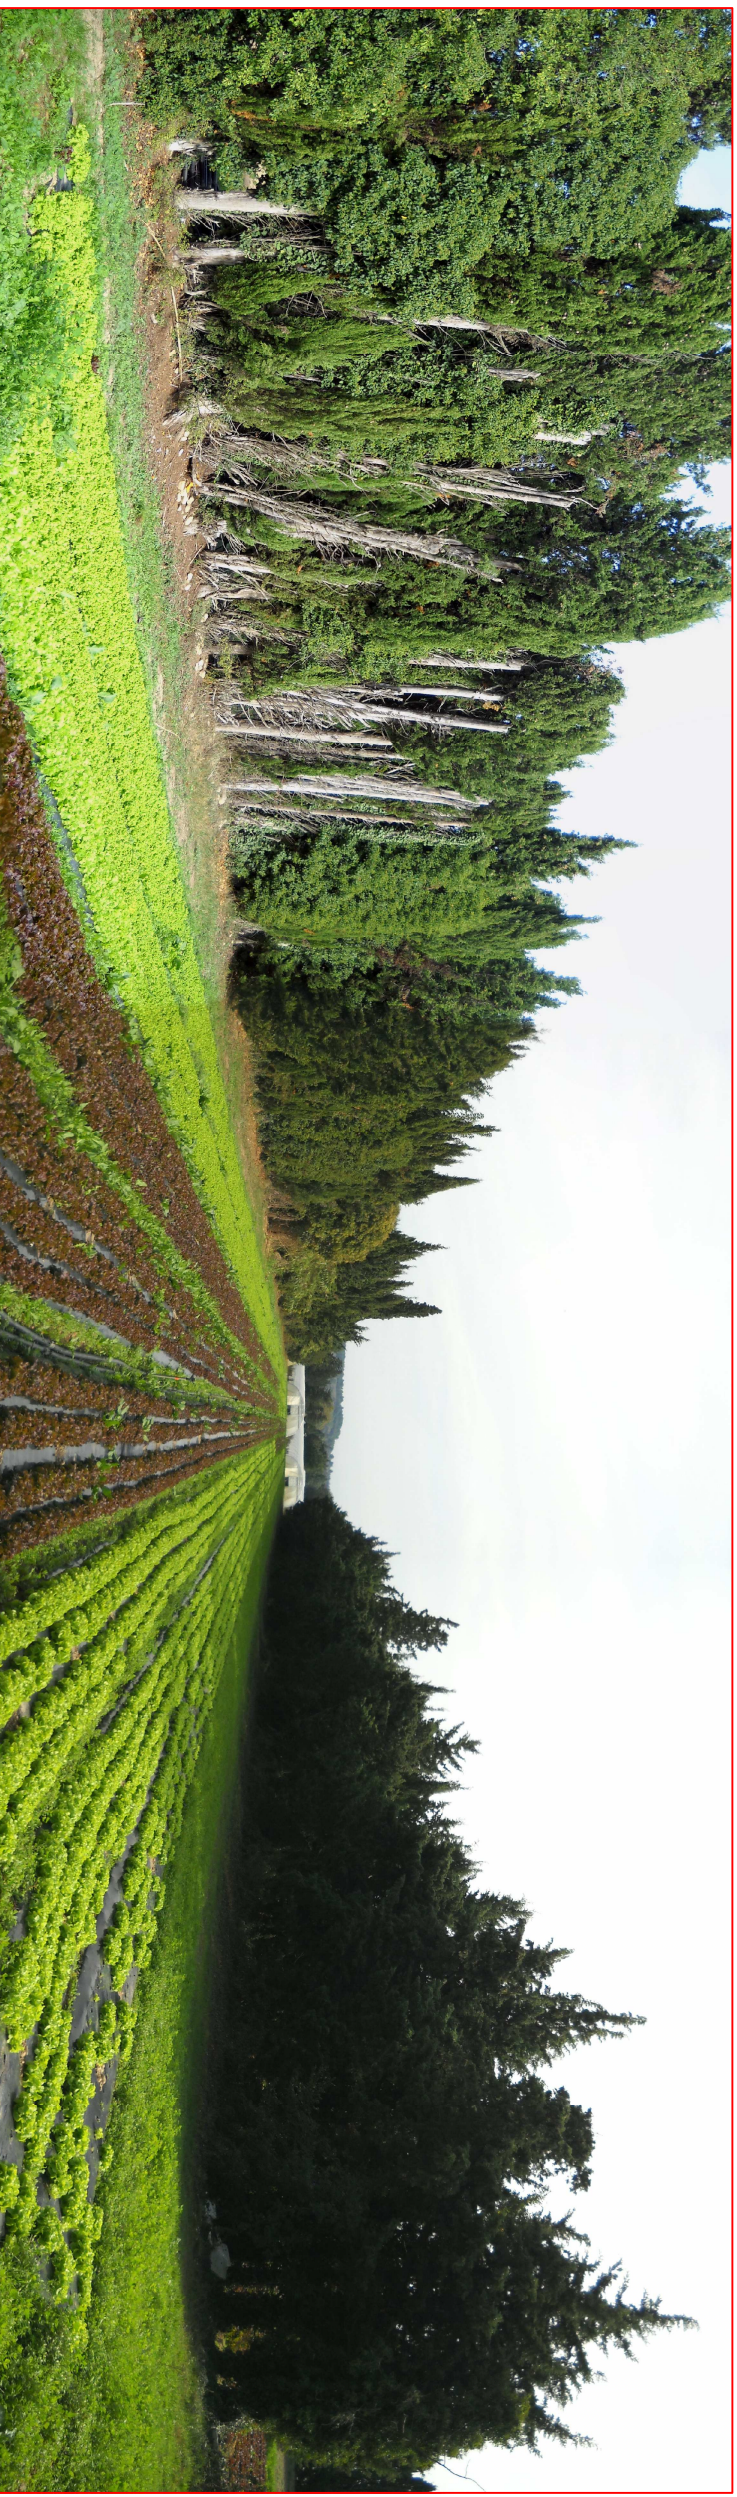

VUE DE PRES B

<p>MARRAUDINGENIERIE <small>GRUPE PHILIPPE MARRAUD</small> MARRAUD ARCHITECTURE "Payrol" Route d'Auch - BP 60 - 47552 BOE Tél. : 05 53 48 20 00 - Fax : 05 53 66 42 20</p>	<p>Adresse du projet: lieu dit "La Croix de Paly", 13 630 EYRAGUES</p> <p>Maître d'ouvrage : FONROCHE INVESTISSEMENTS adresse : ZAC des Champs de Lescaze - 47310 ROQUEFORT</p>	<p>PROJET DE SERRES AGRICOLES Demande d'examen au cas par cas préalable à la réalisation d'une étude d'impact</p> <p>Dessiné par : MGB</p>	<p>PHOTOS ETAT DES LIEUX VUE DE PRES</p> <p>Indice : 0 27 Octobre 2014</p>	<p>Annexe 3a Ech. : Sans</p>
---	--	---	--	--