




Légende



Projet d'extension



Emprise du camping

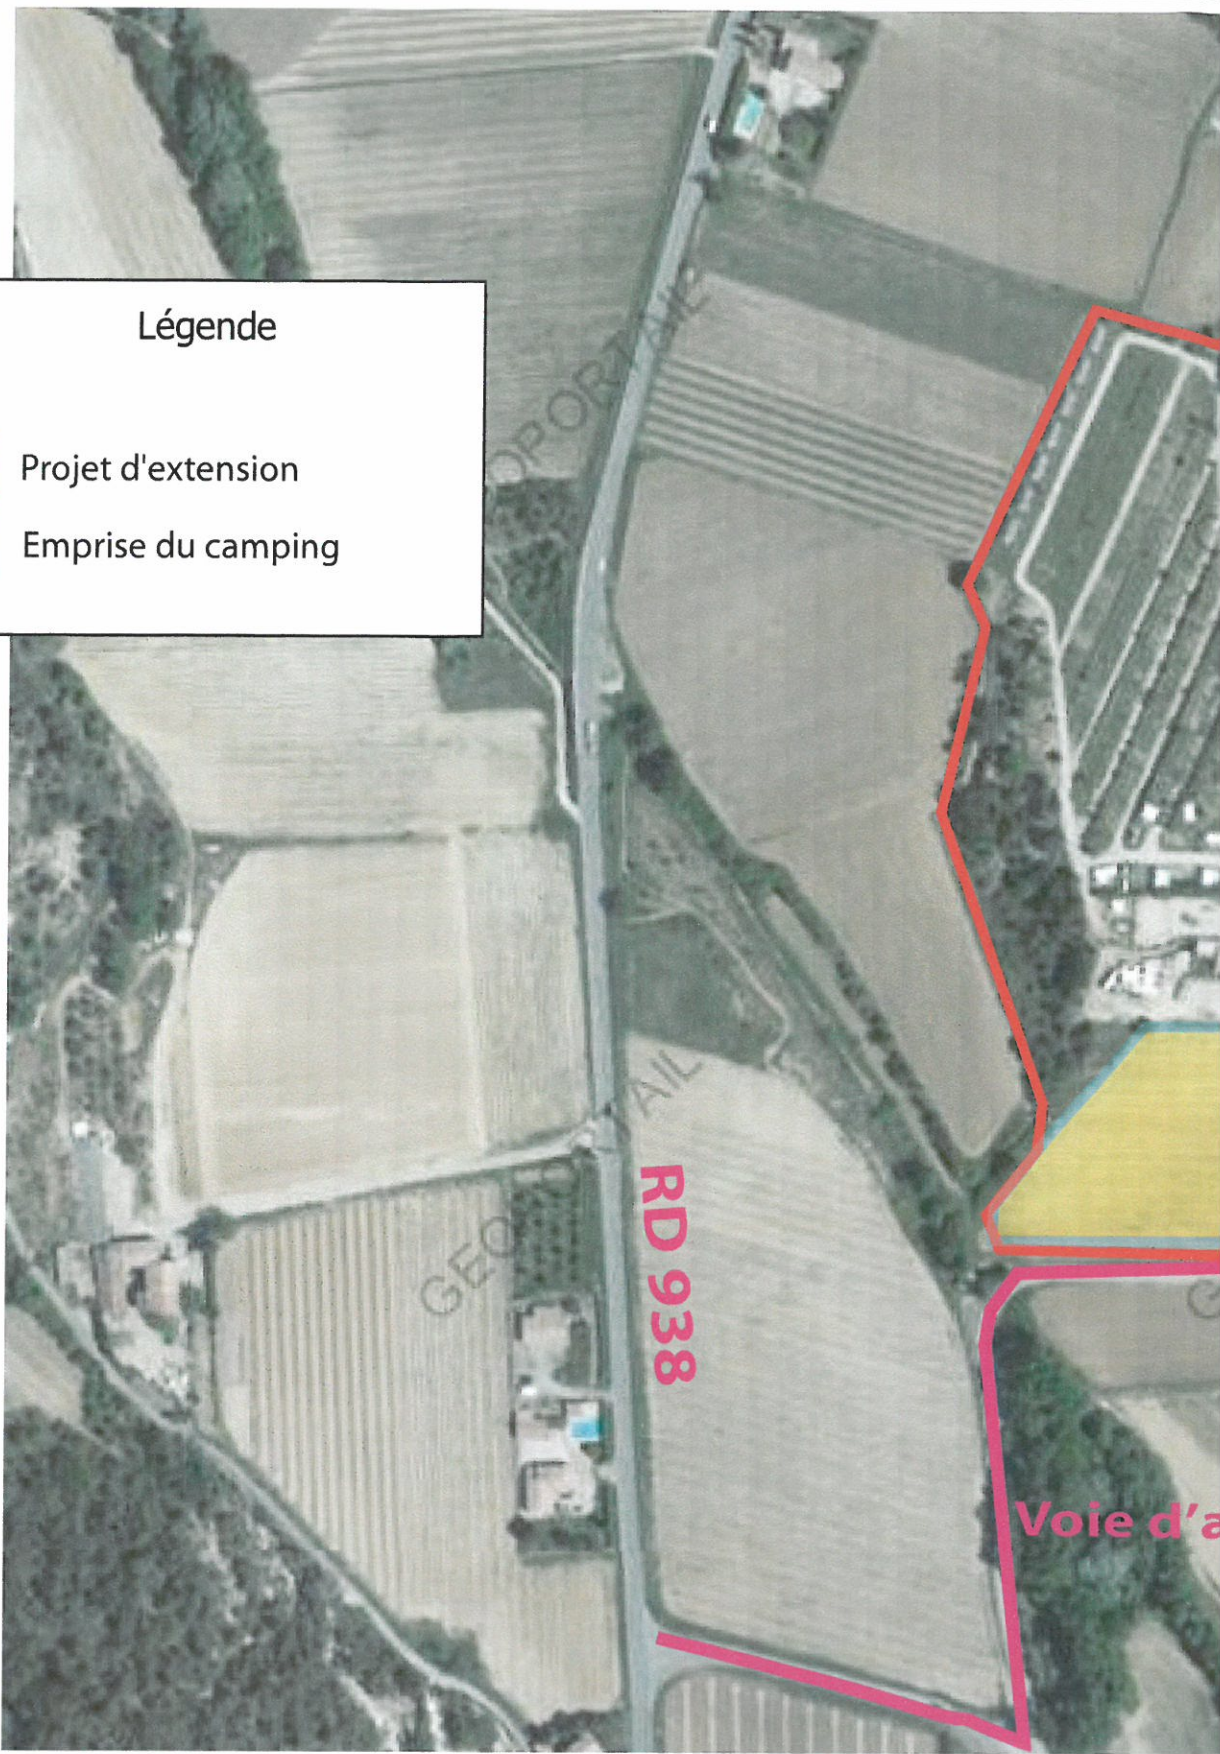

Echelle : 1/2 500

Fig. 10 : Vue ae