






Légende

-  Emprise du camping
-  Projet d'extension

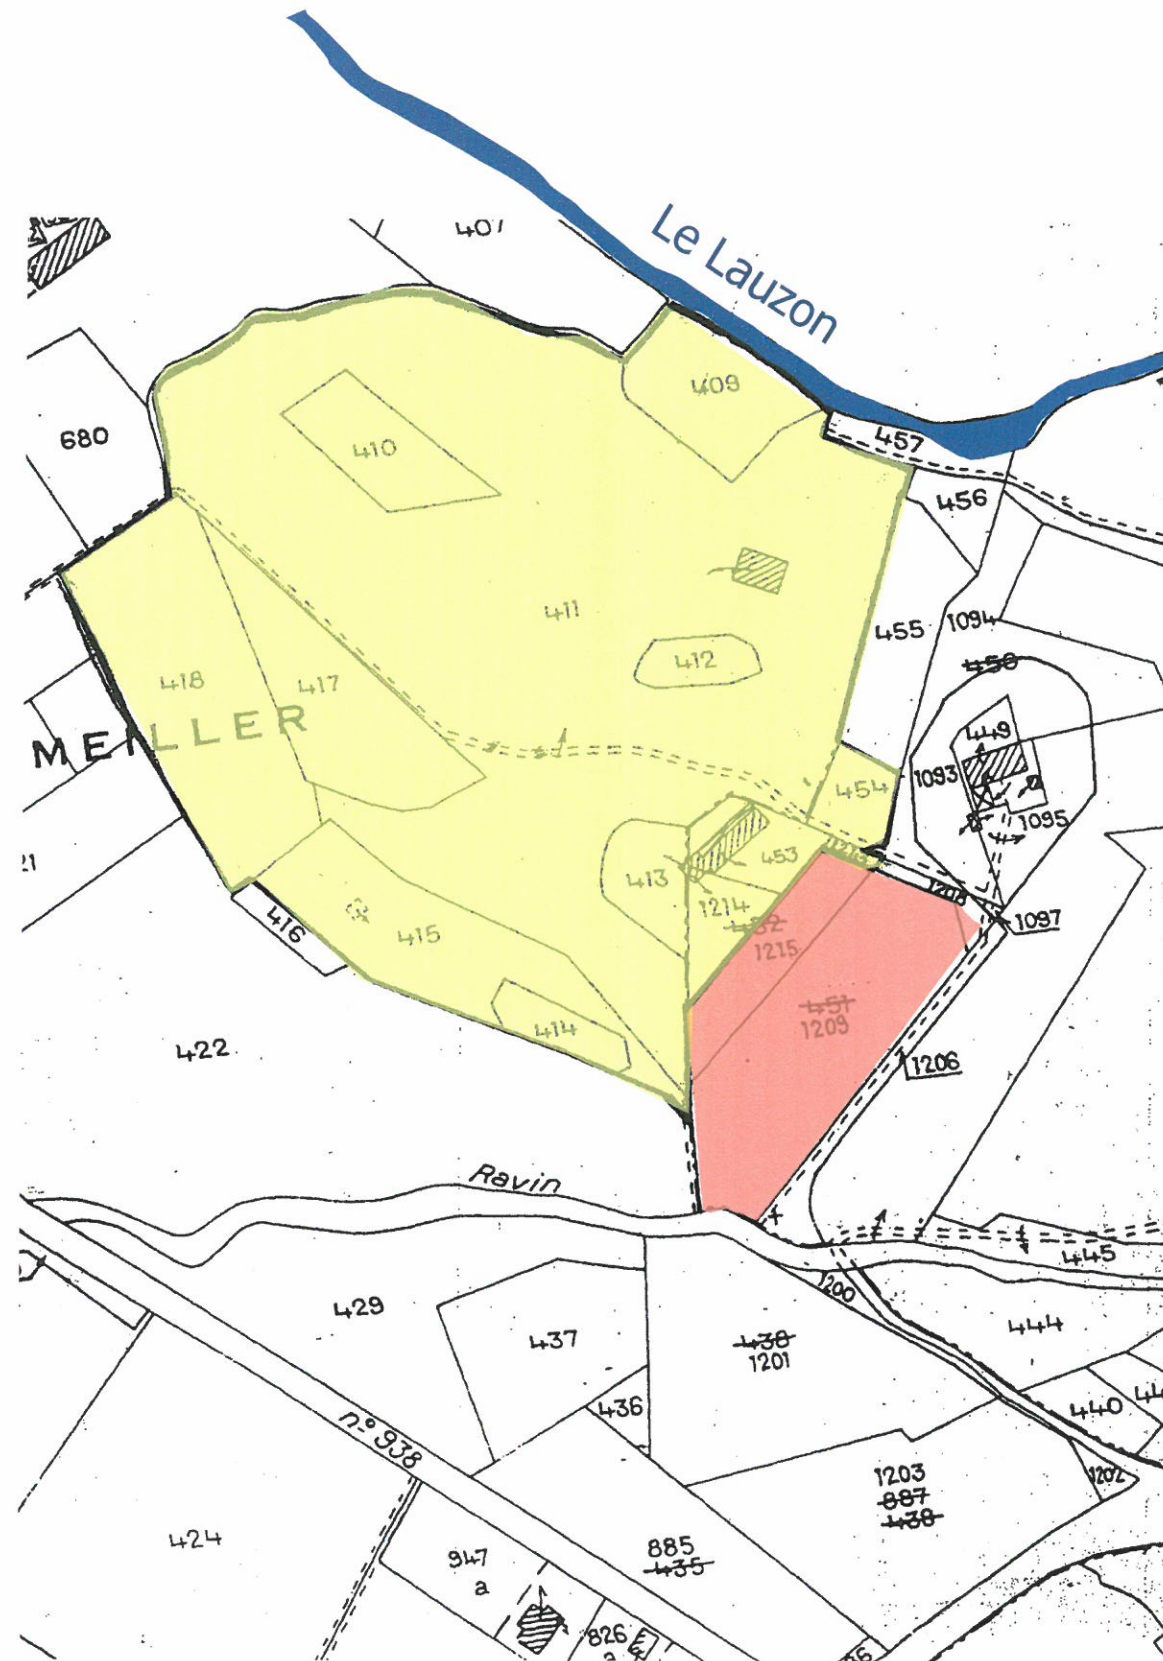

Extrait du plan parcellaire au 1/ 2 500, fourni par le pétitionnaire

Echelle : 1/2 500

Fig. 11 : Implantation cadastrale du projet